



PROSPETTO EST

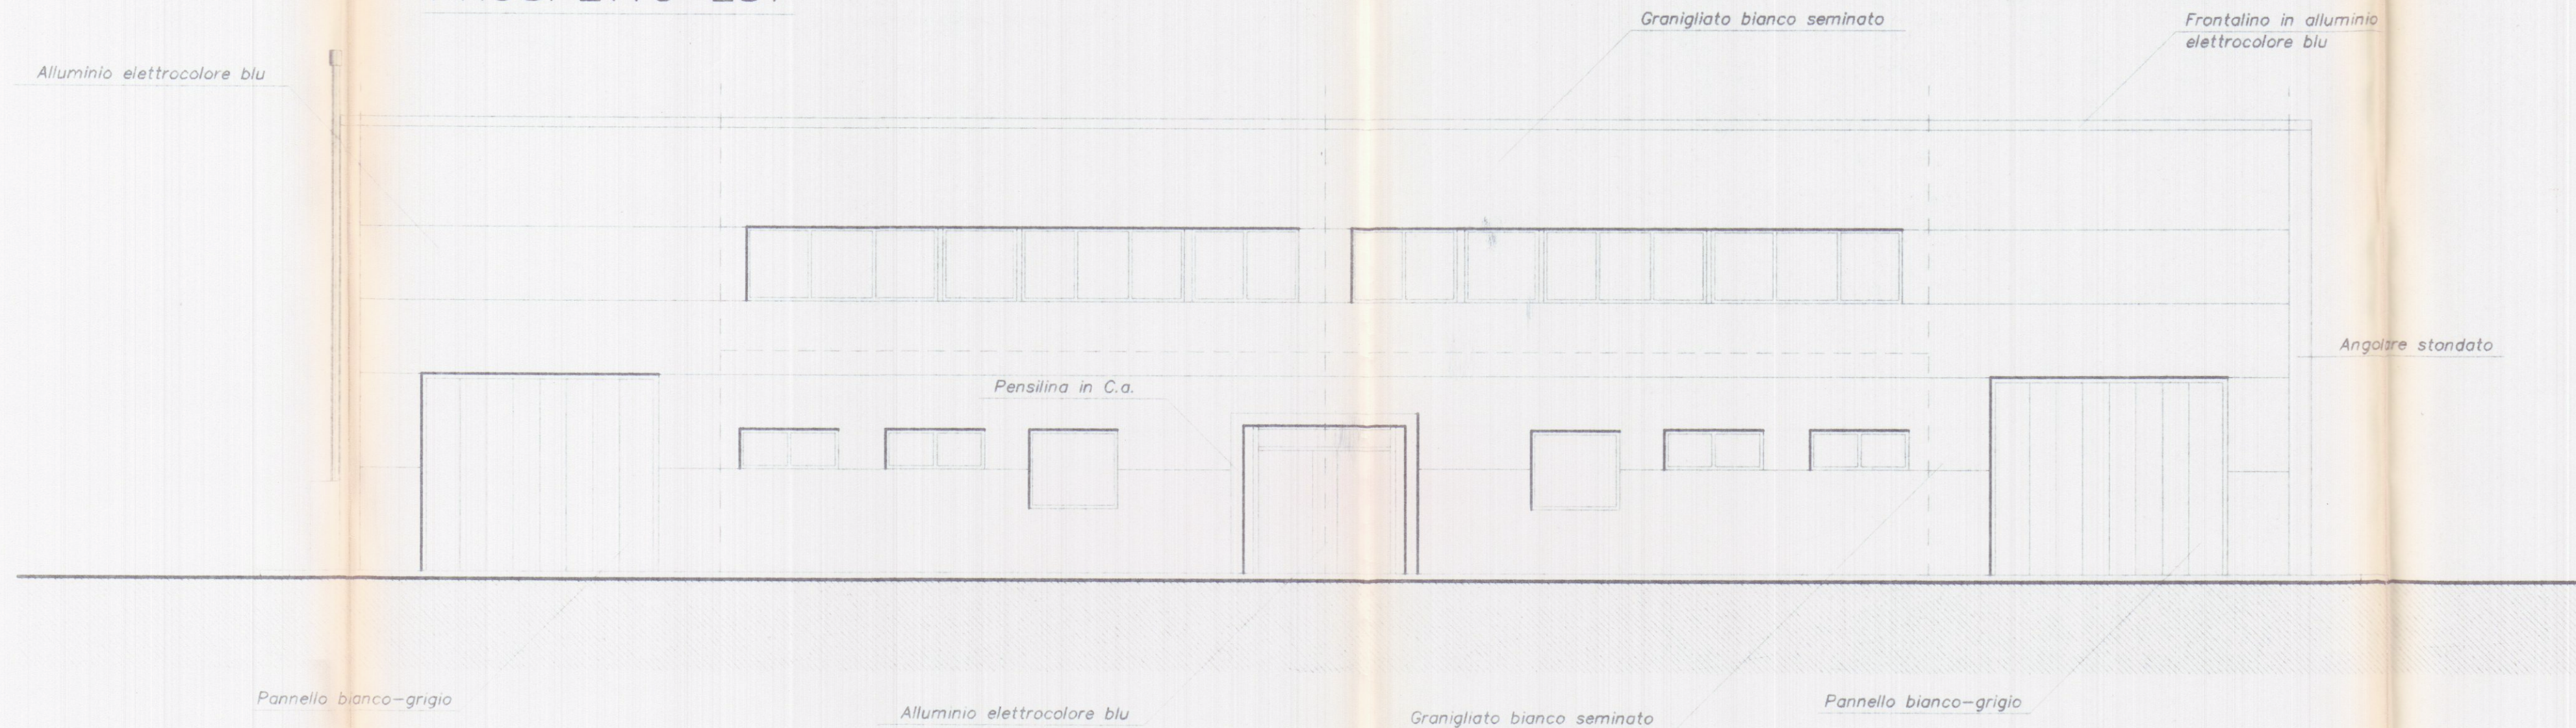

SEZIONE A

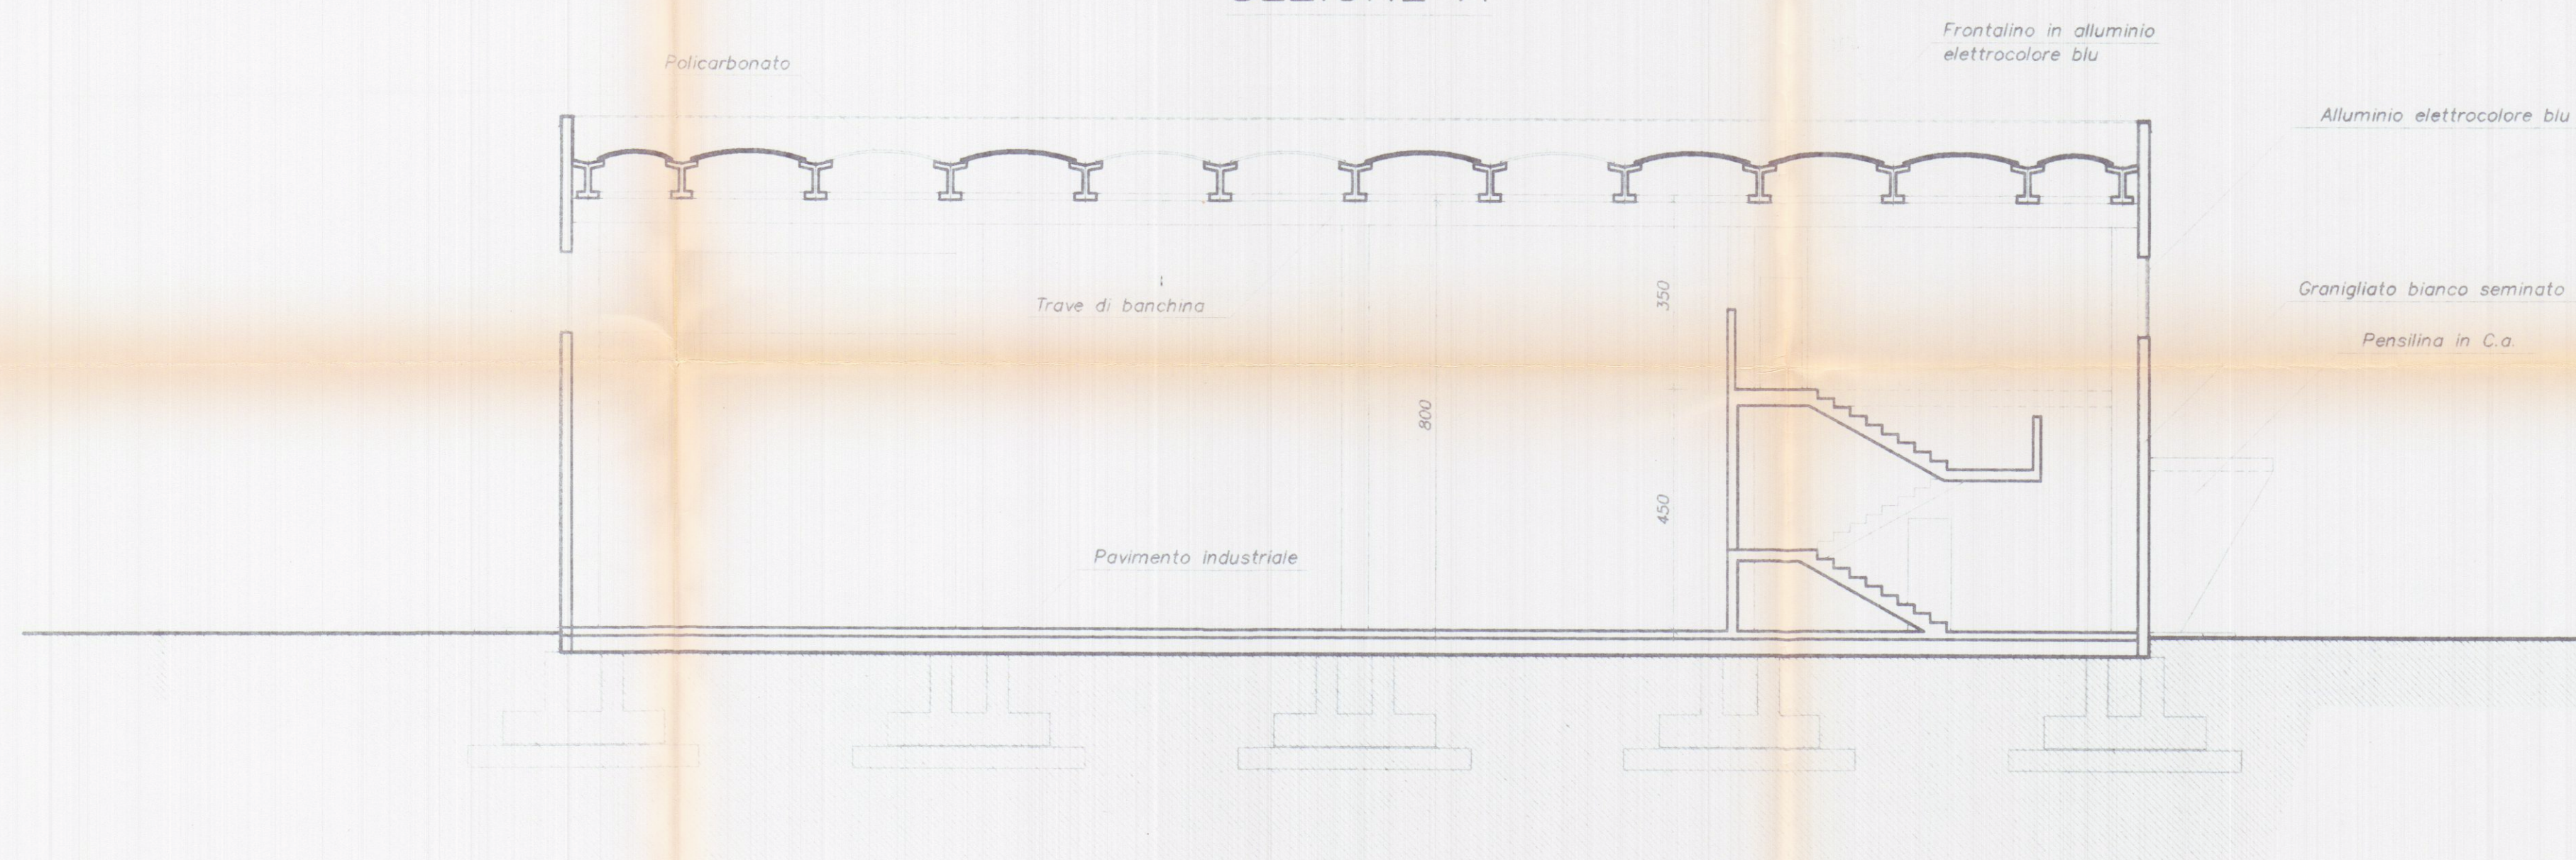


PROSPETTO NORD



PARERE FAVOREVOLE
del Consorzio Zona
Industriale Apuana

Salvi i diritti dei terzi, salvo le autorizzazioni di altri Enti 29 MAR 1999

IL PRESIDENTE
(Avv. Paolo Marchini)

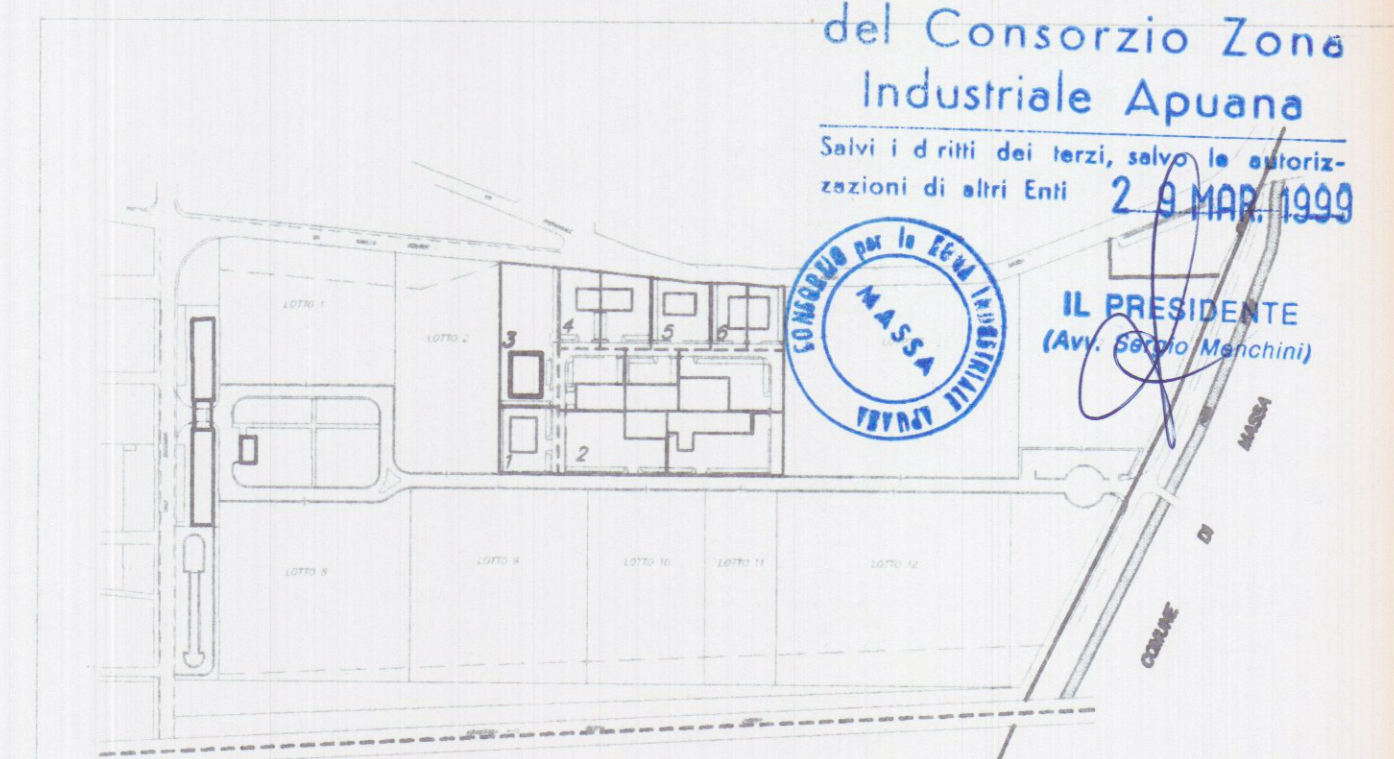

Planimetria di riferimento



PROGETTAZIONE:
Studio Tecnico Ing. Giuseppe FRUZZETTI

COMMITTENTE:
Società Cooperativa Consortile MARMO a.r.l.

REV.	DATA	PRIMA USCITA DESCRIZIONE Description	DESSIN CONTR.	APPROV. CONTR.	APPROV. APPROV.
01	06/97				
PROGETTA Società Cooperativa Consortile MARMO a.r.l.			6_PROS		
OGGETTO Progetto di capannone industriale Lotto 3			SCALA - Scale 1:100	TAVOLA - Table 6	
TITOLO PROSPETTI NORD E EST - SEZIONE A			REV.	C	