20 GEN 1982

2

PROSPETTI

5b

Costruzione di un fabbricato in Cremenza via G. Toniolo per conto dei Sigg. Becchi Serafino - Spallanzani Sergio - Briganti Edda

SCALA 1/100

Nullo osta n. 2

SOLUZIONE

85/82

Approvato dal Sindaco alla commissione Indicata [illegible] Concessione n. 245 del 28 OTT. 1982

L'ing. capo Geom. Petacchi

APPROVATO

28 OTT. 1982

CONTROLLATO

TERRENO DESTINATO A PIAZZA

FABBRICATO ESISTENTE

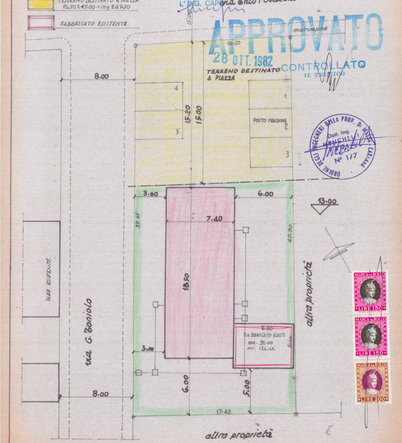

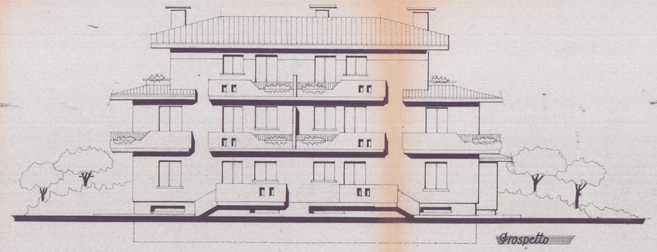

Prospetto

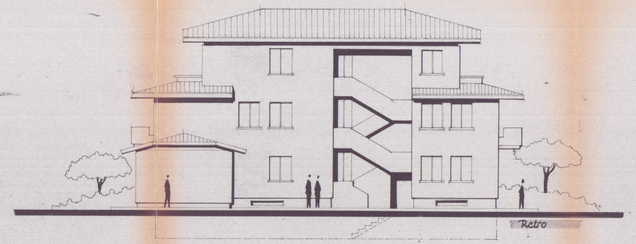

Retro

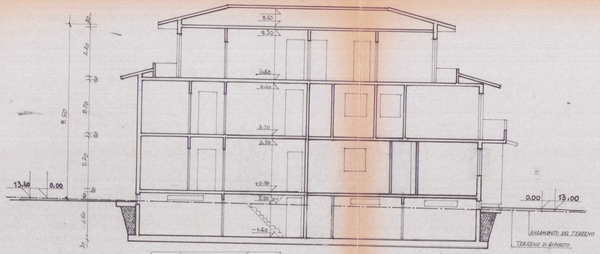

SEZIONE A A

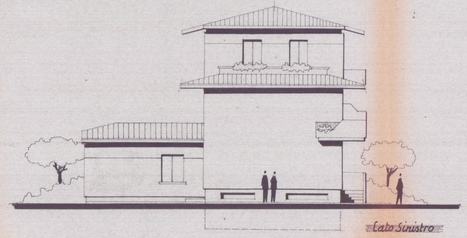

Lato Sinistro

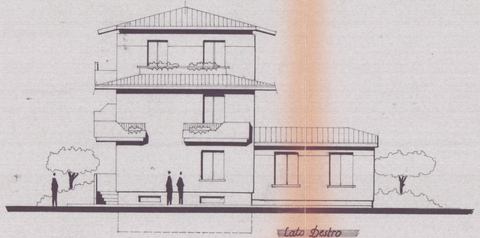

Lato Destro

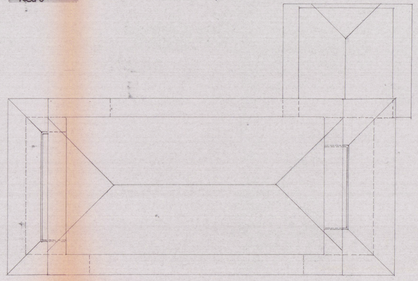

Copertura

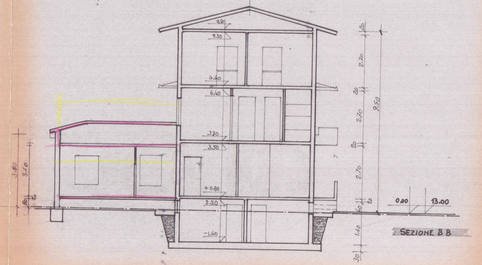

SEZIONE B B