



PROGETTO PER LA COSTRUZIONE DI UNA CASA
A MARINA DI CARRARA VIALE DEL MONZONI - PROPRIETÀ
VATTERONI MARCELLA DI DARIO

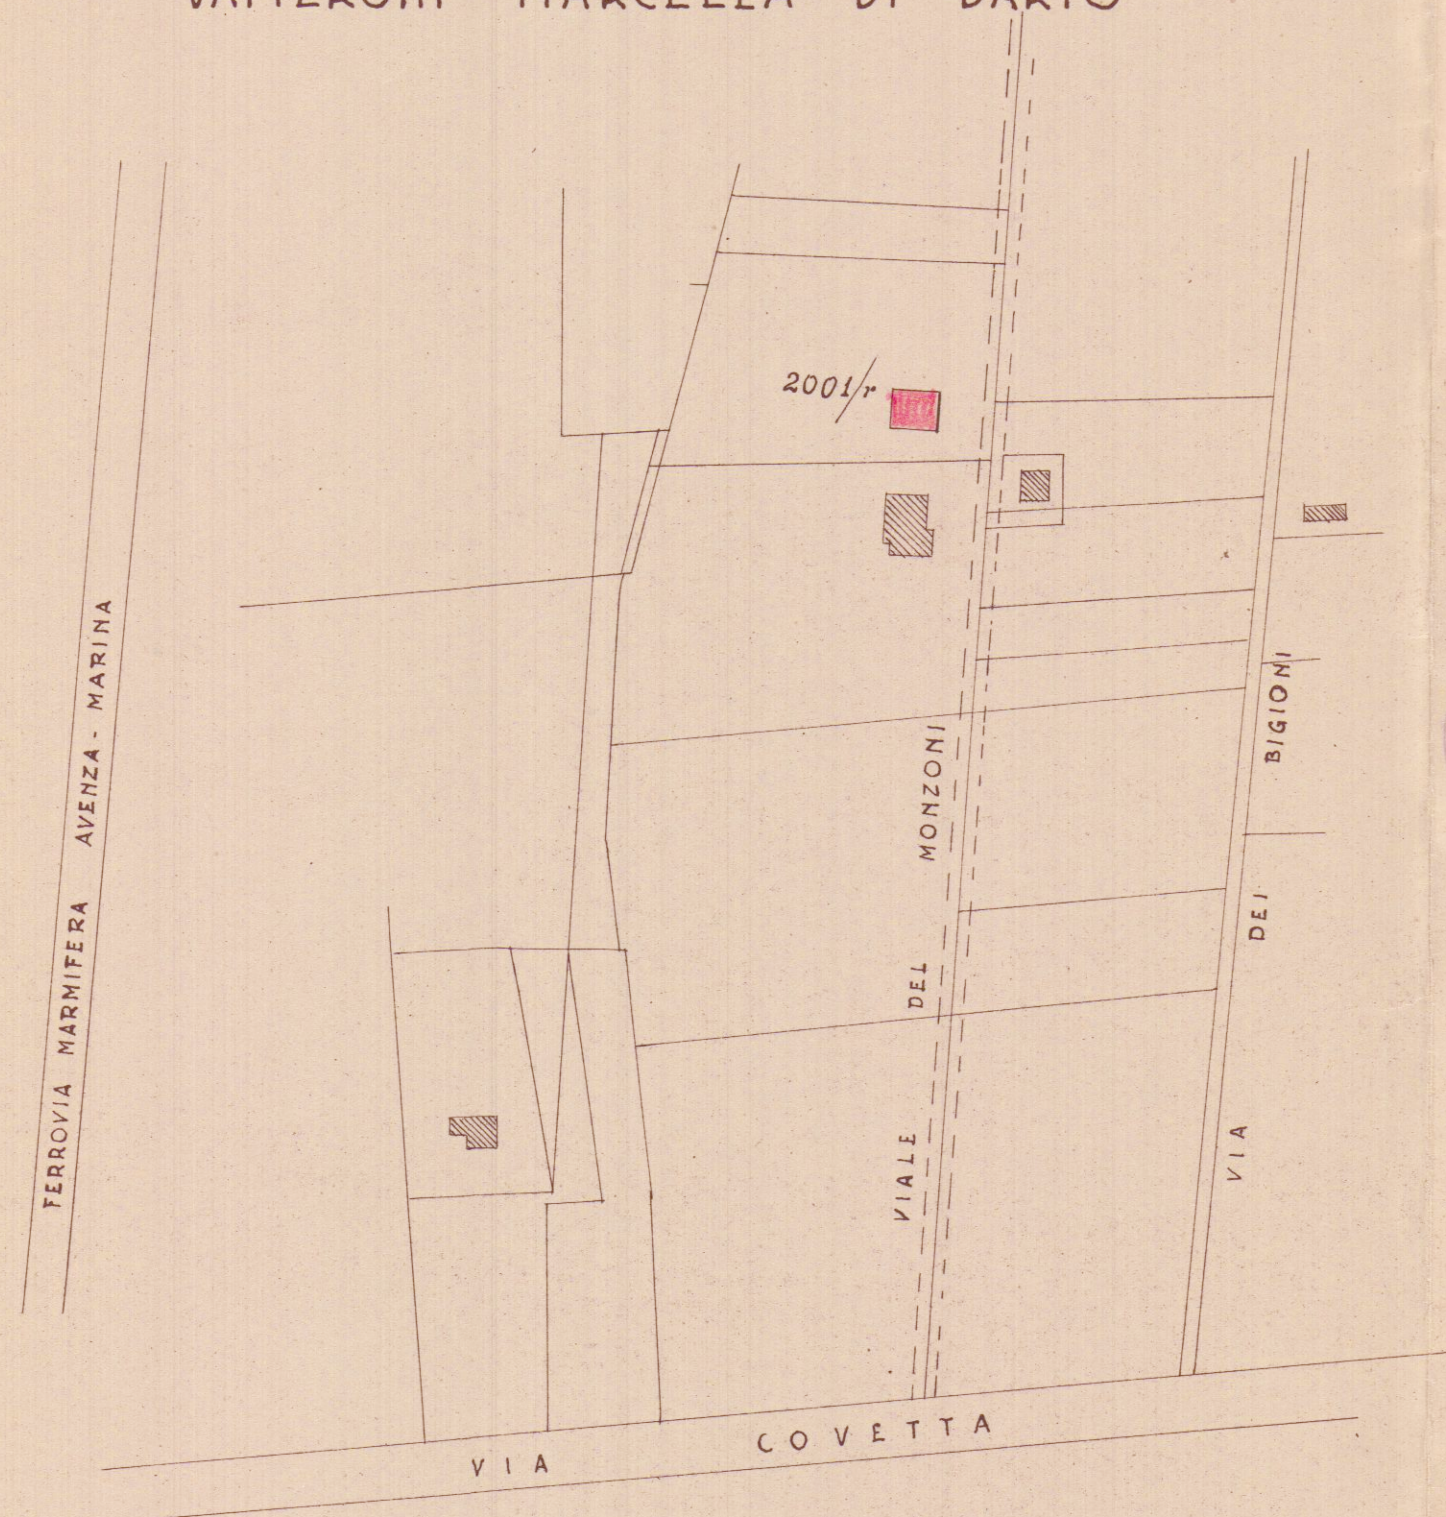


PLANIMETRIA - SEZIONE A FOGLIO 8 SCALA 1:2000

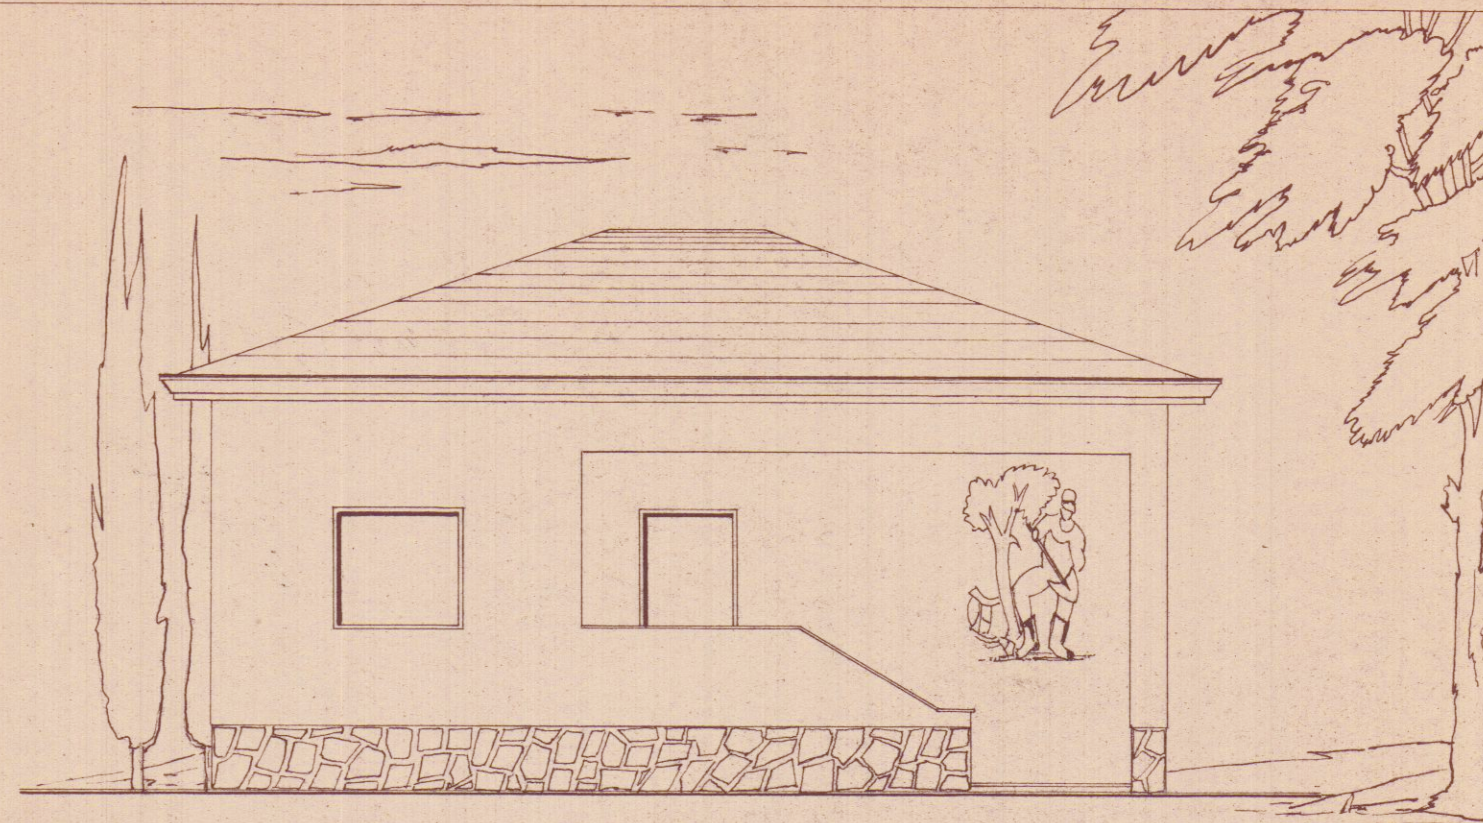

PROSPETTO
APPROVATO CON DETERMINAZIONE N.
DELLA G.M. DATA 11 Agosto 1953
L'Ingegnere Cepe

SCALA 1:100

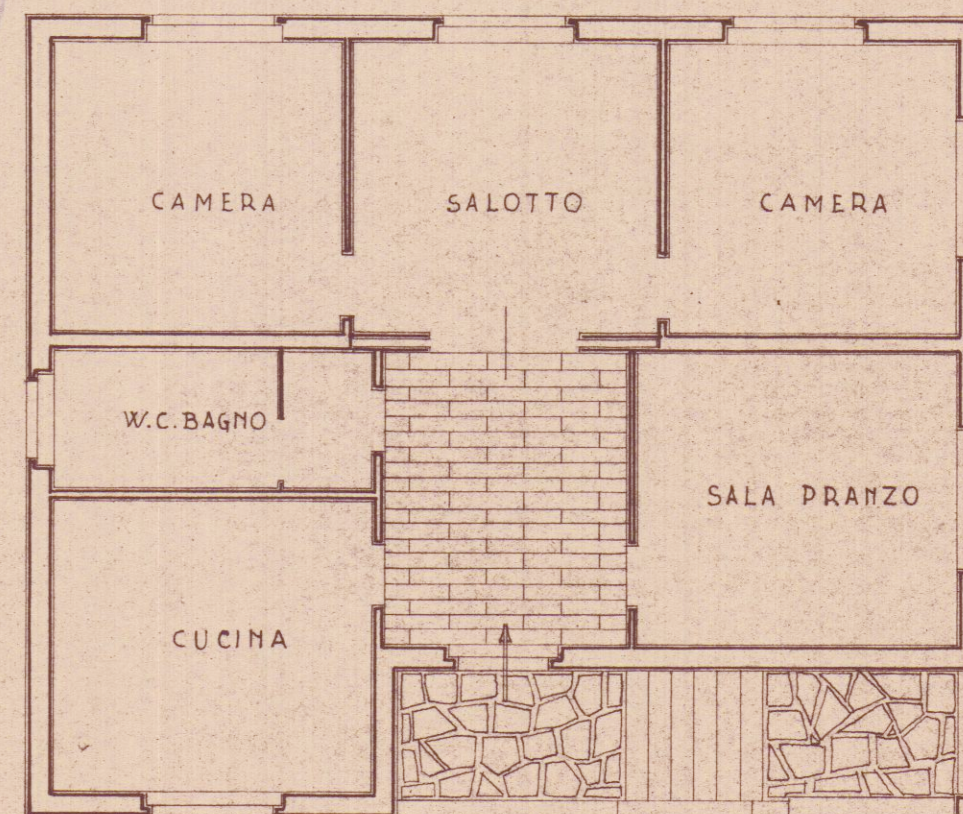

PIANTA

J. Cepe