
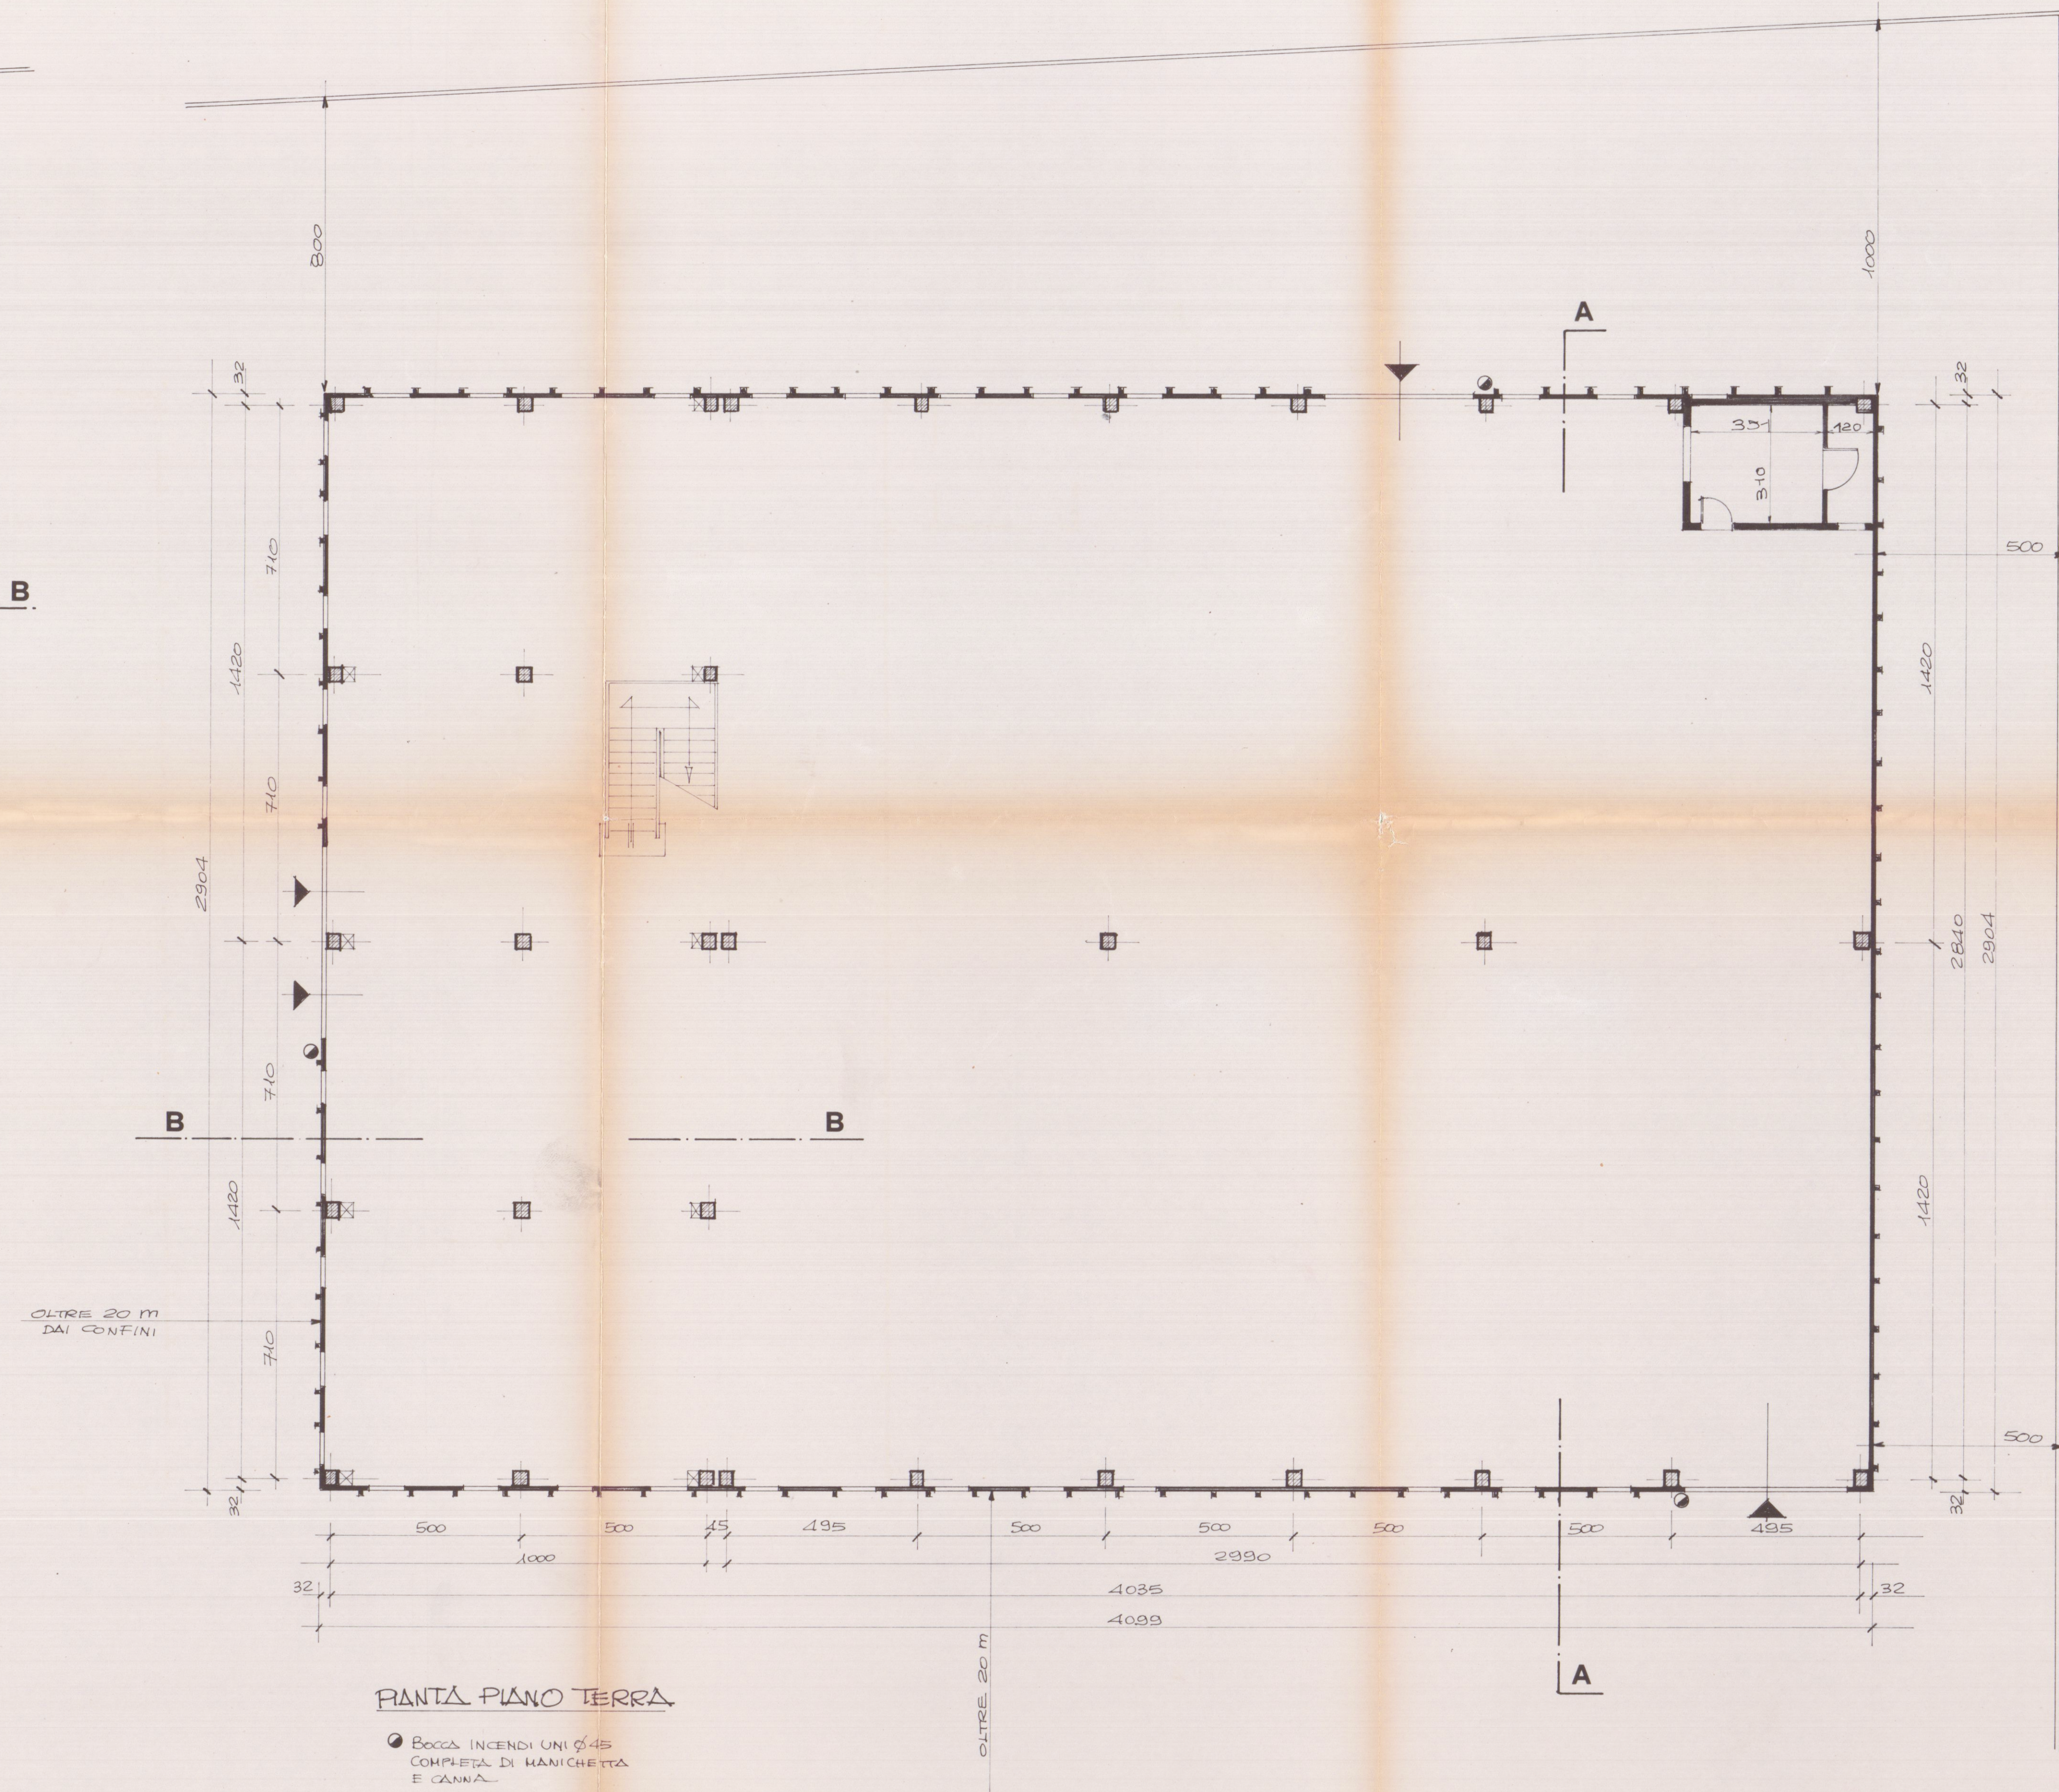
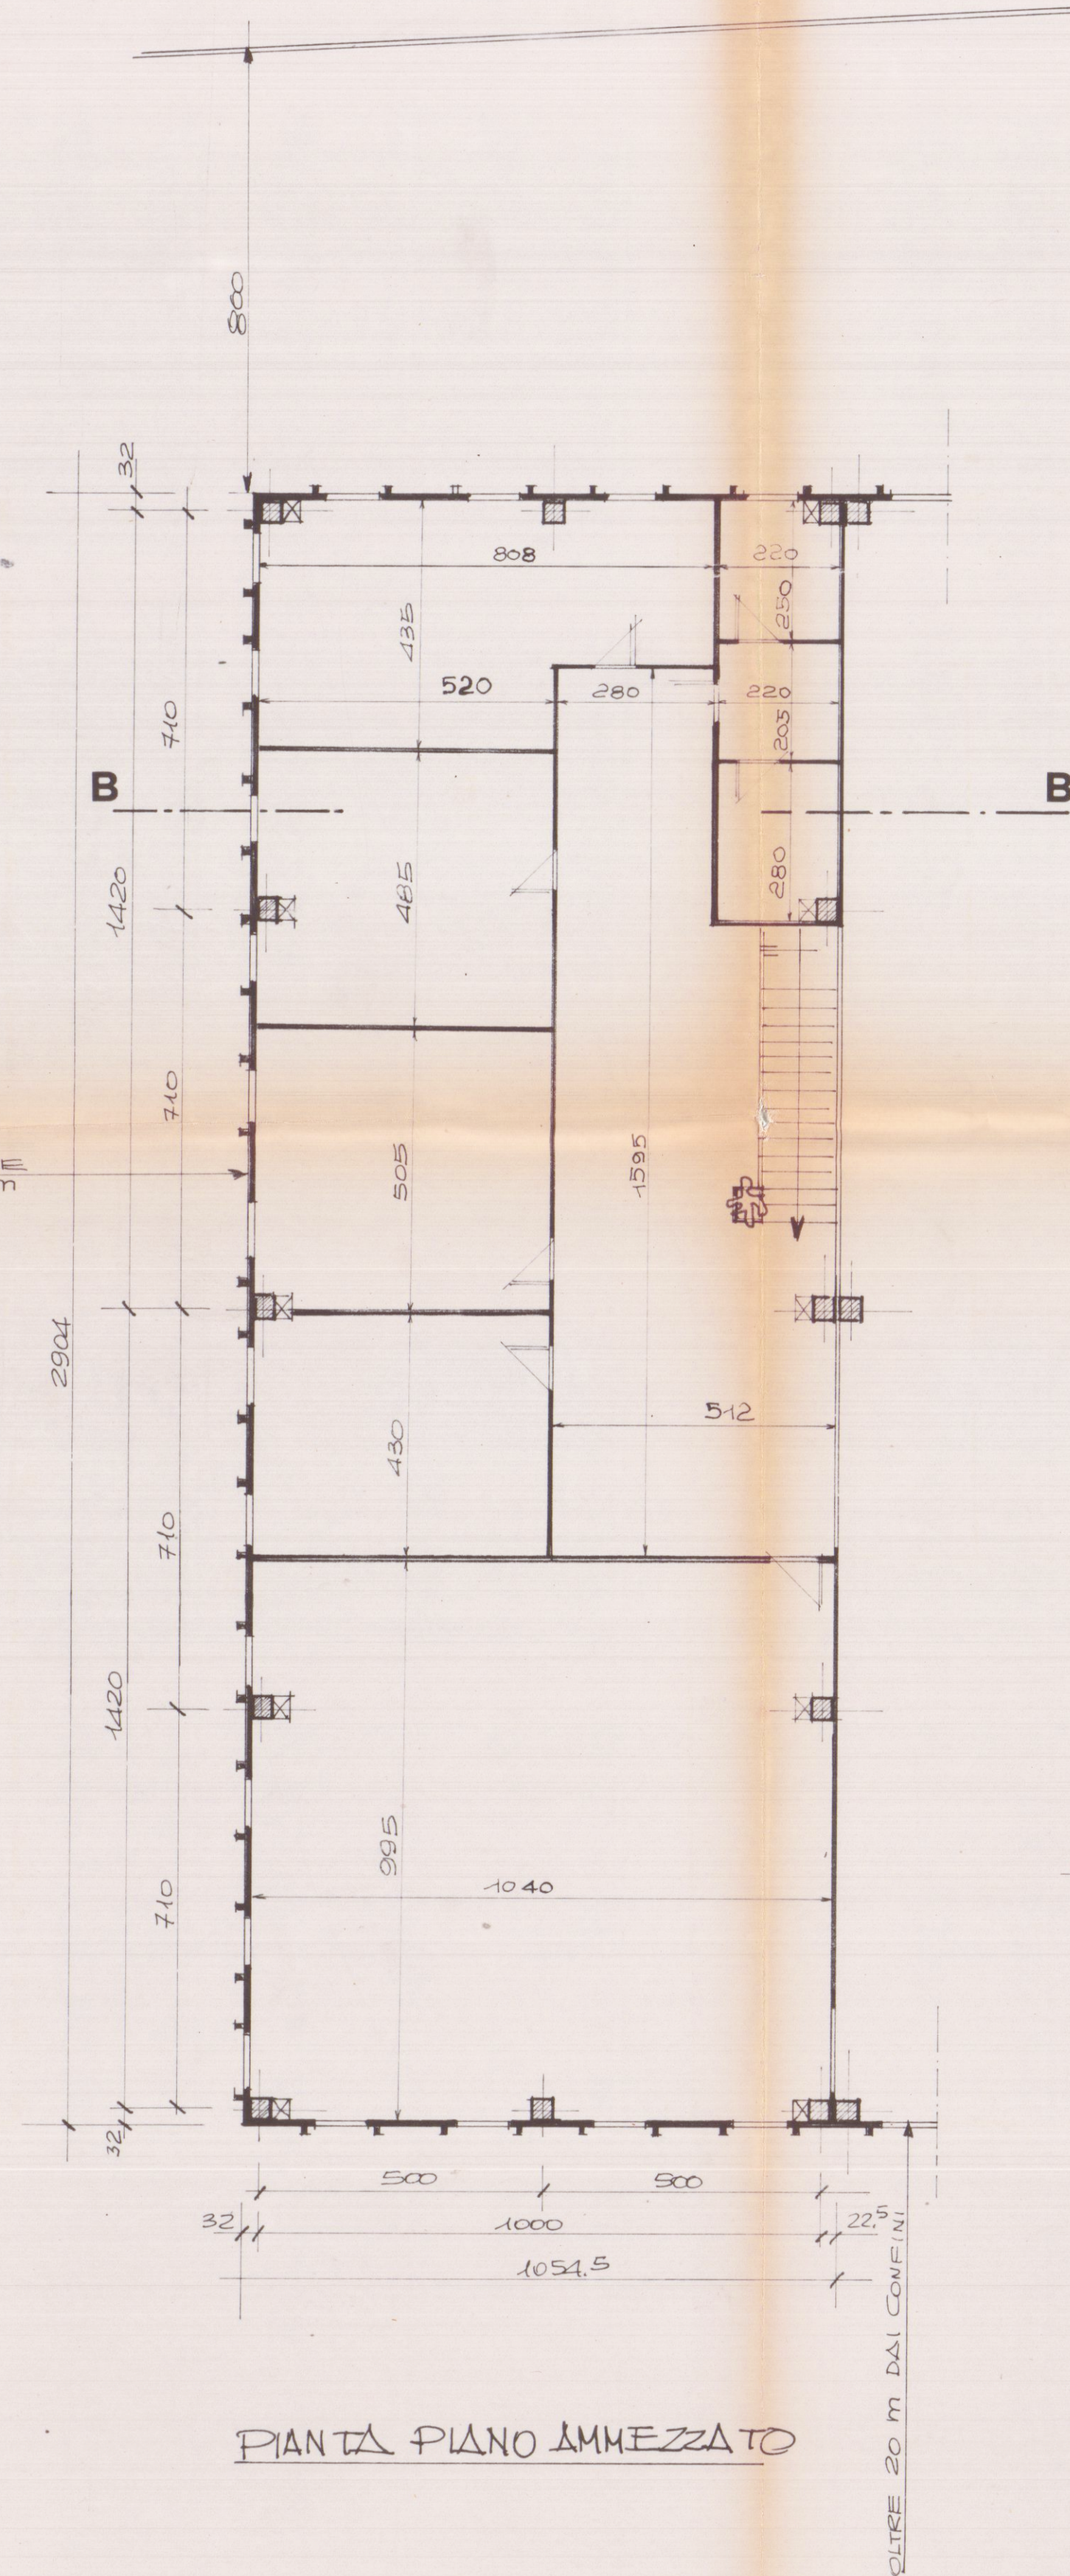
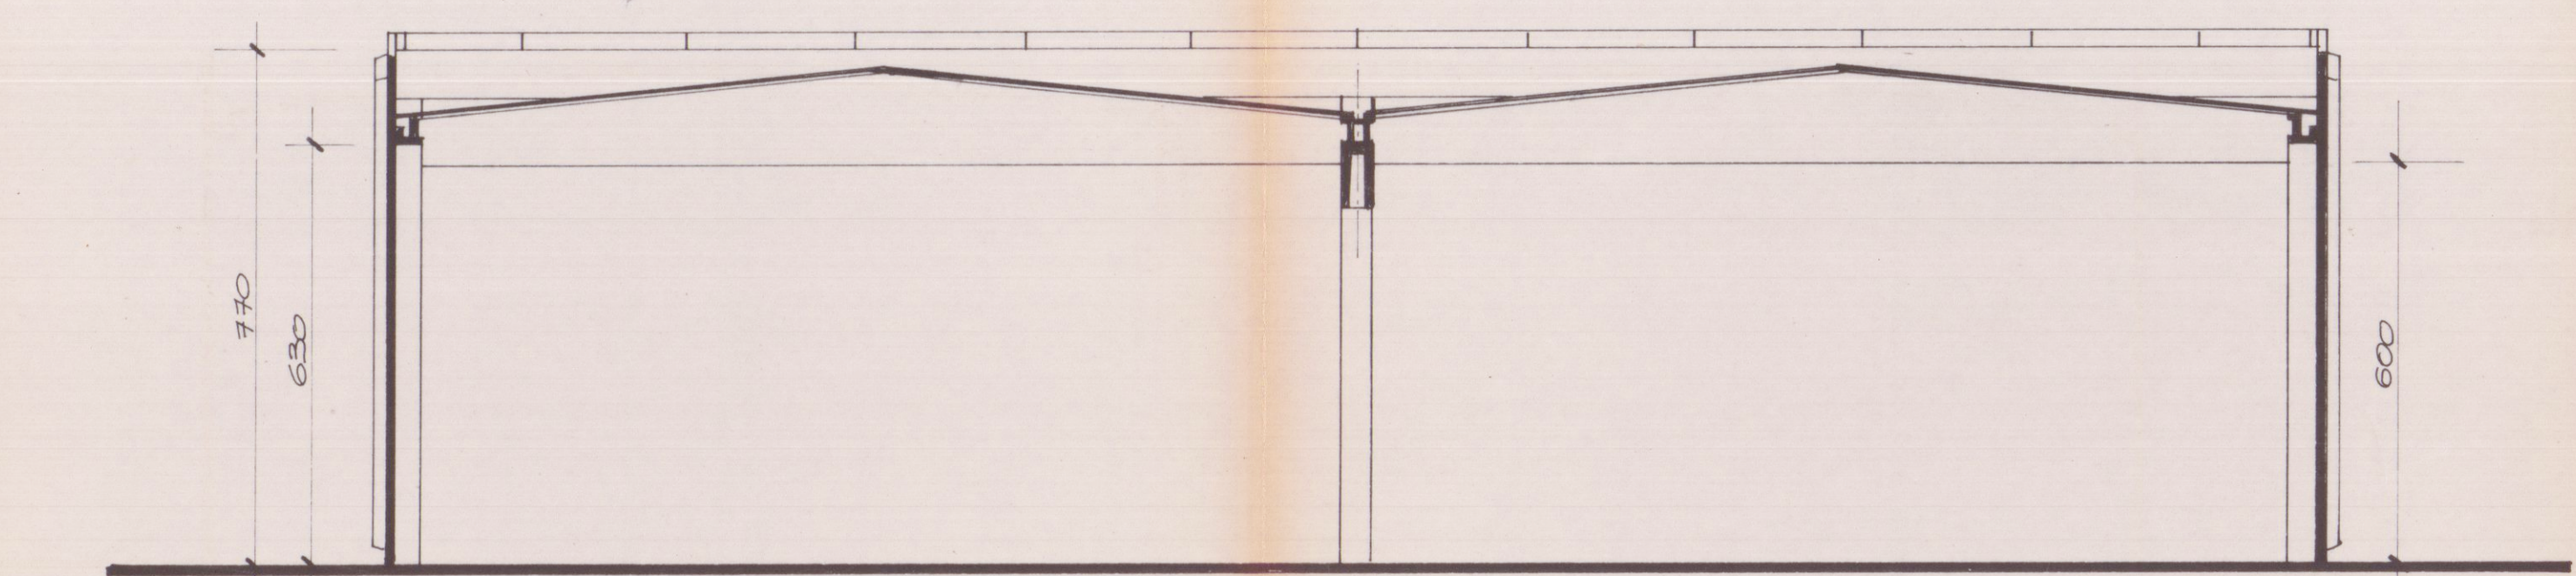
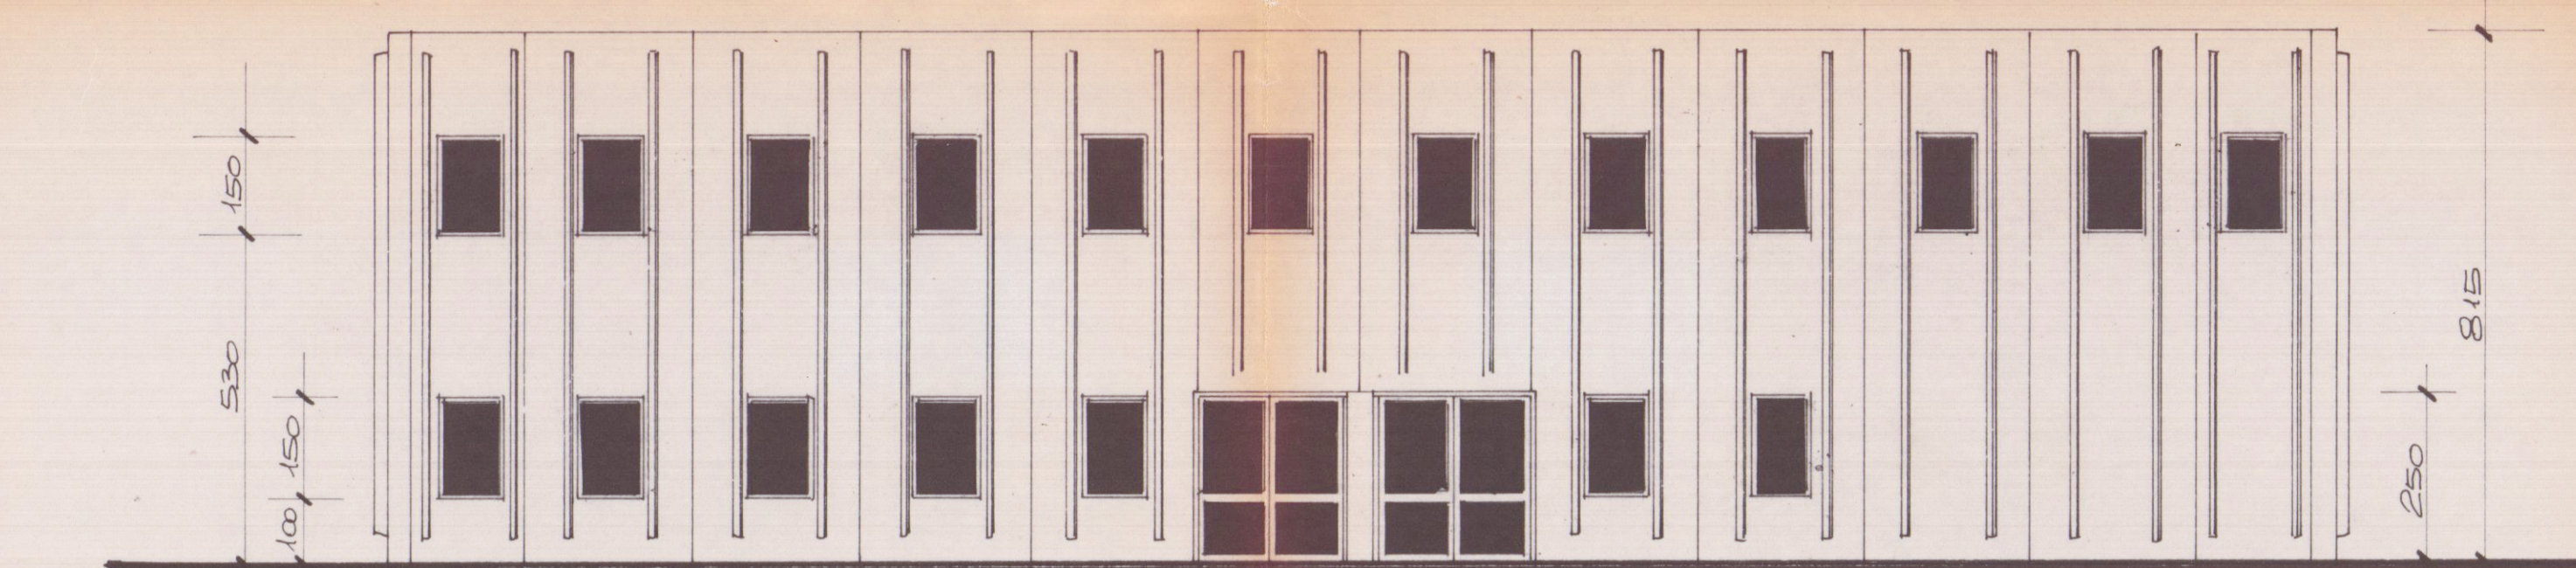
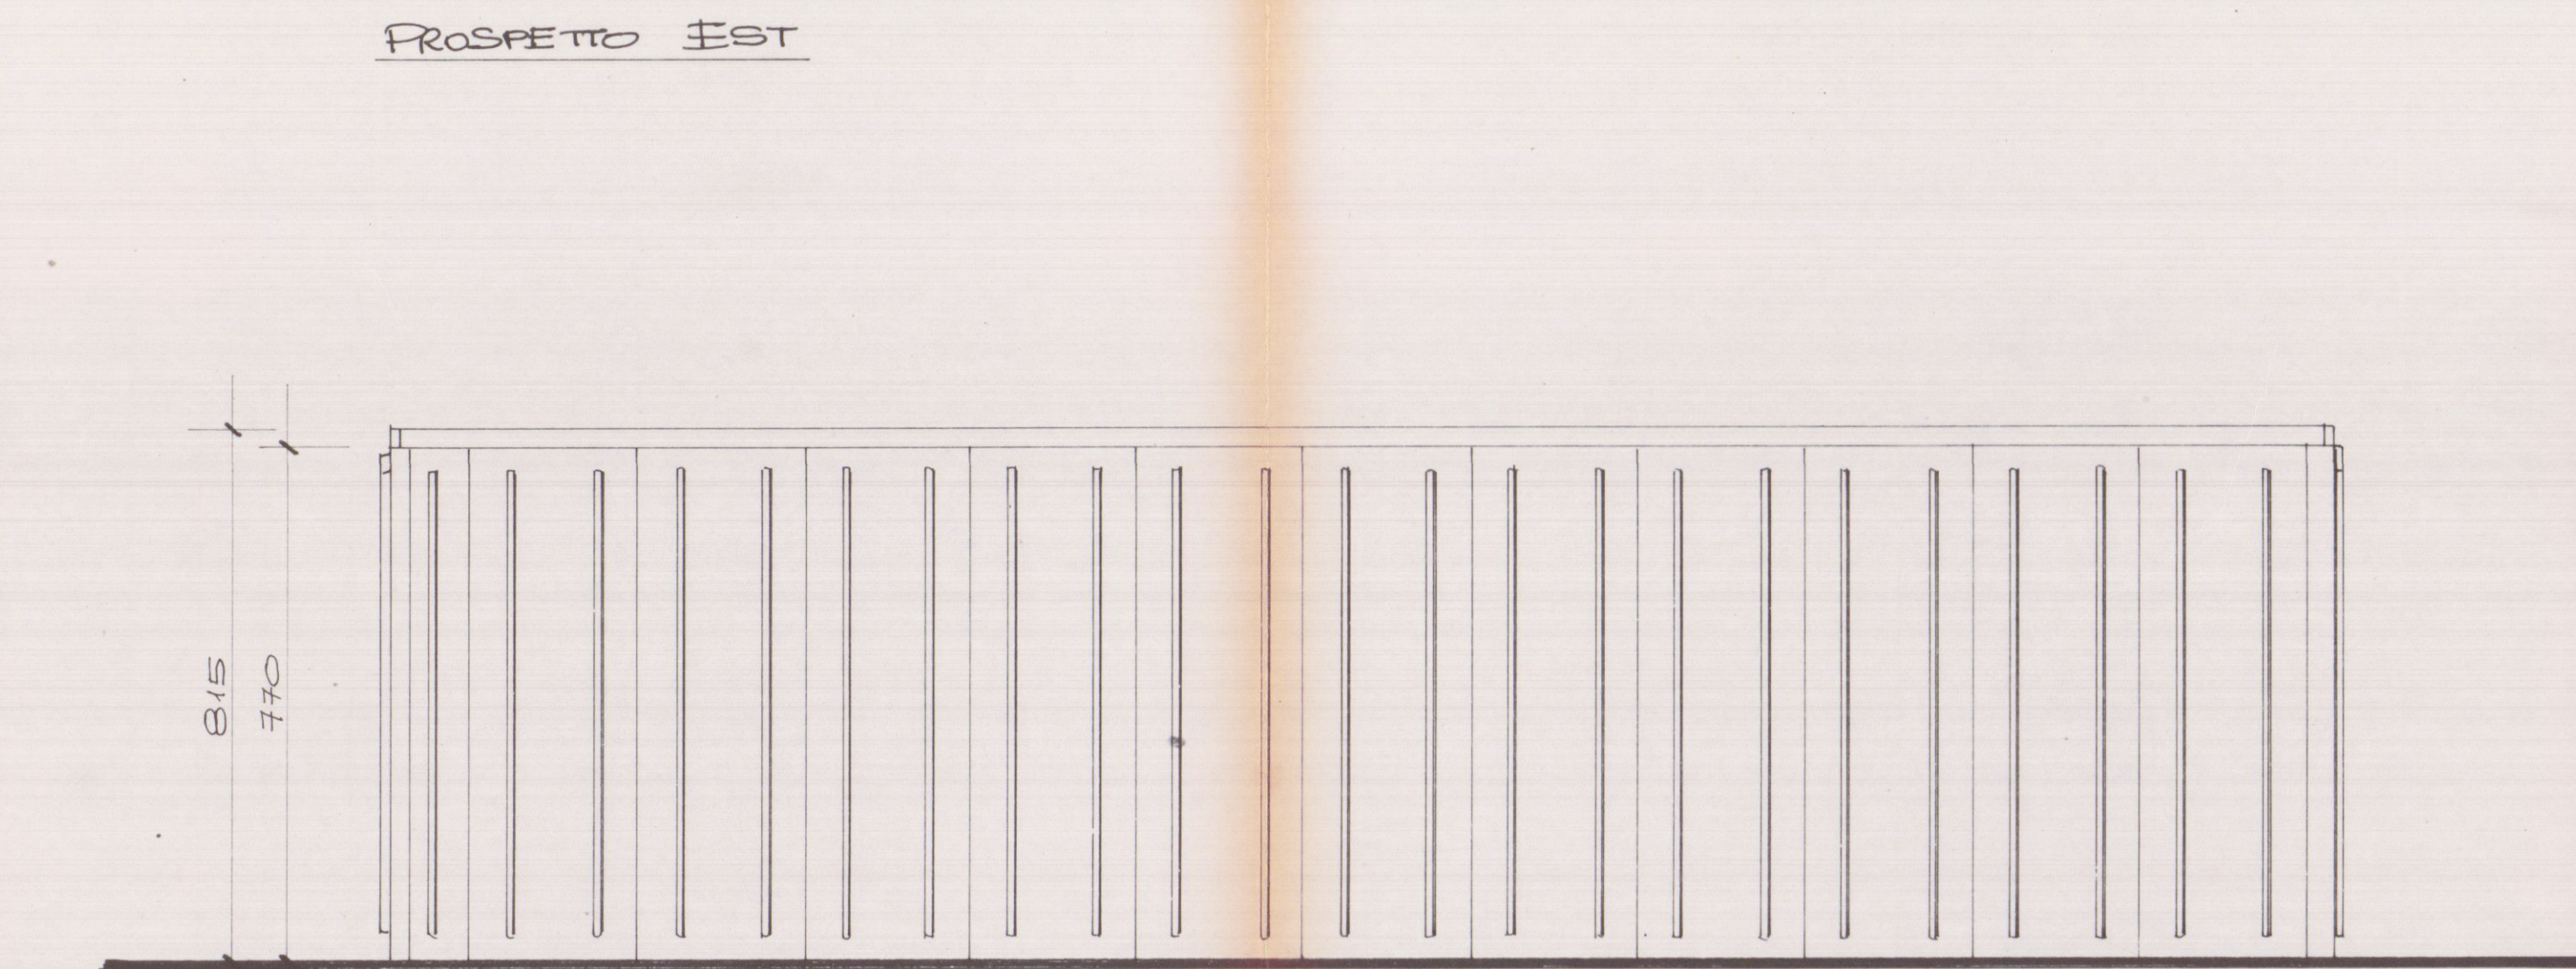
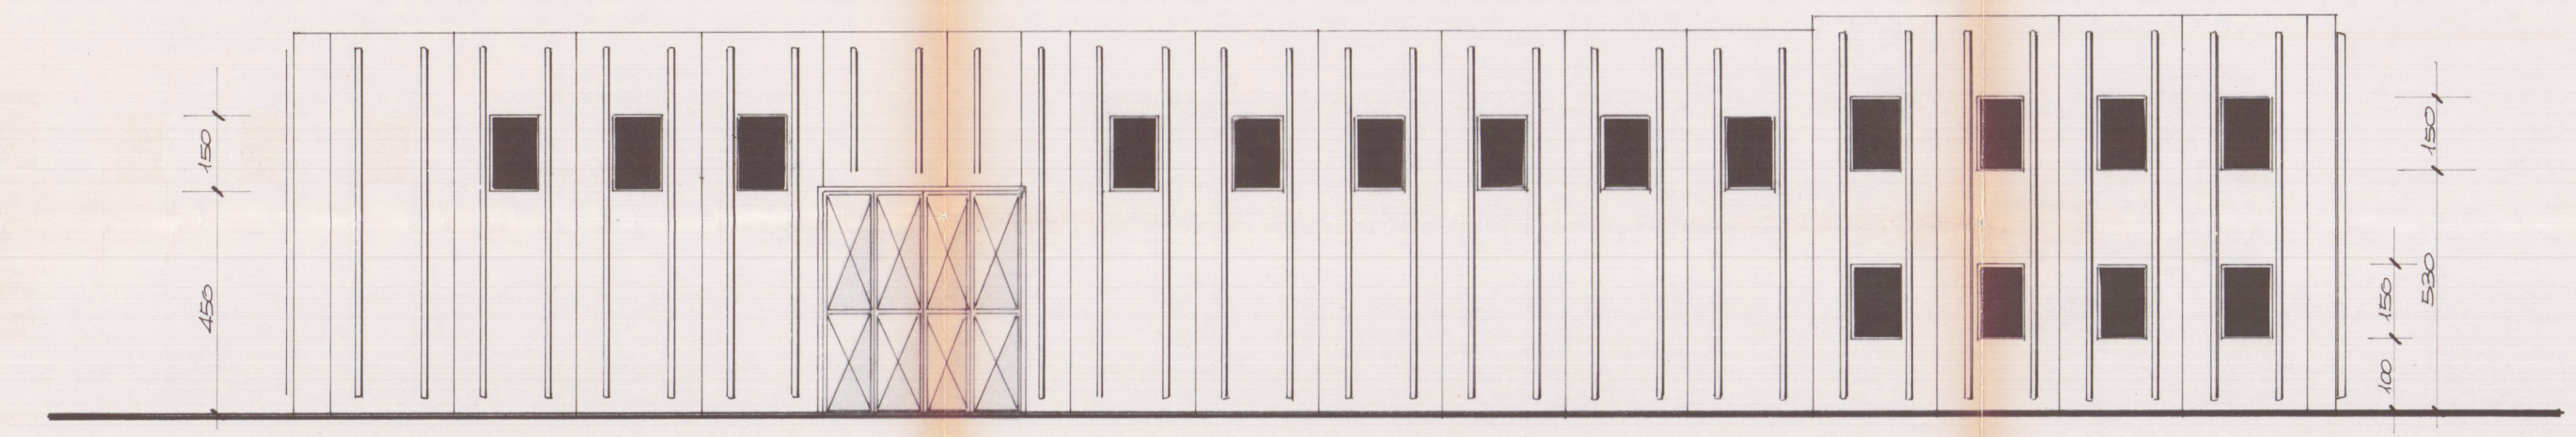
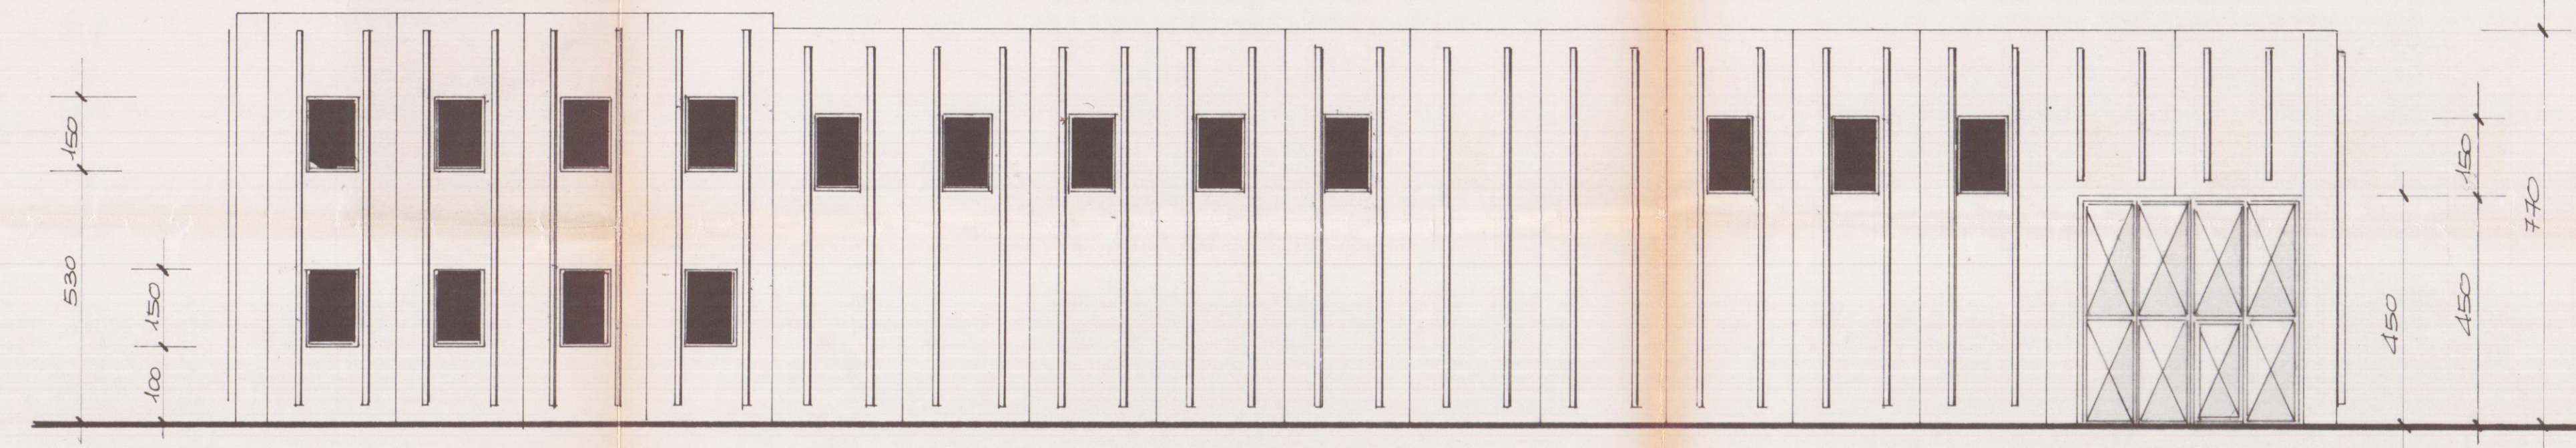


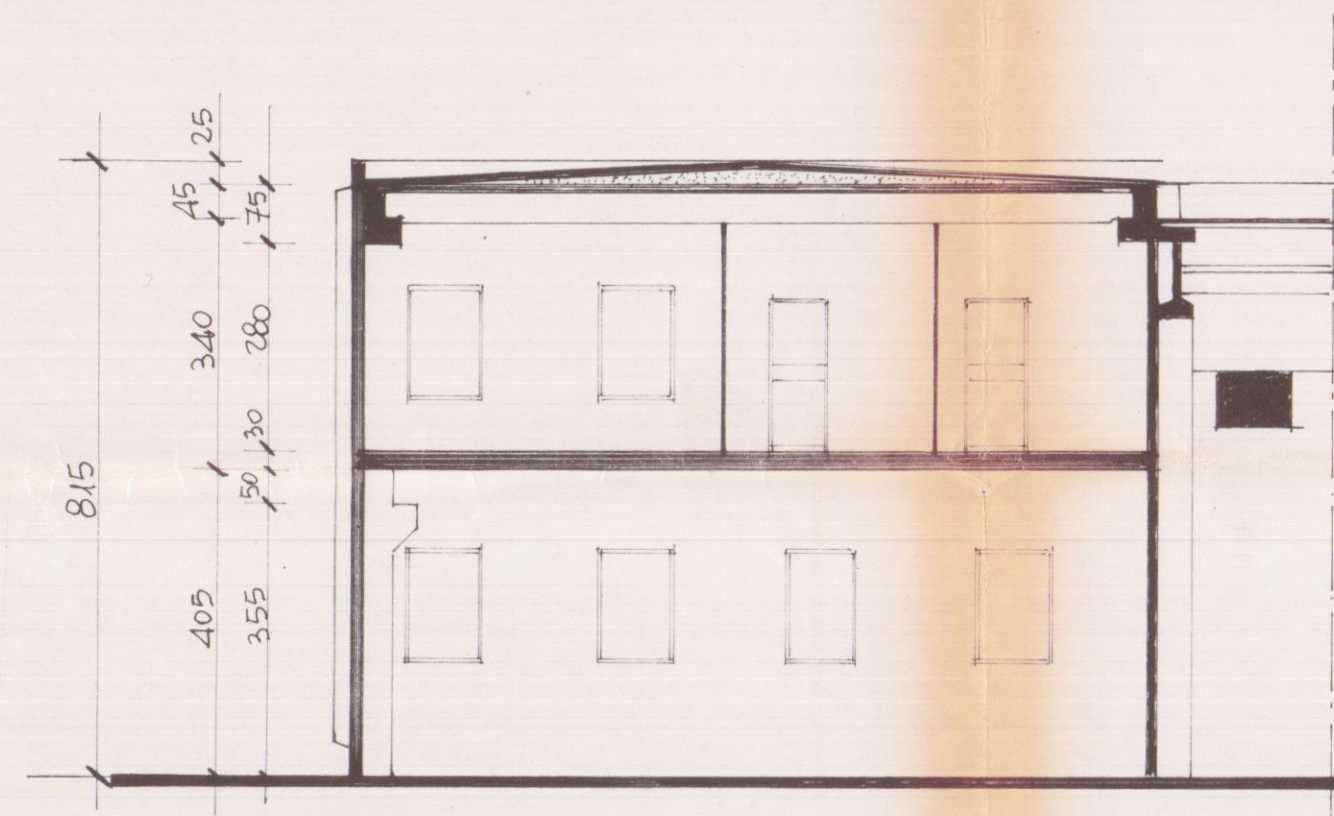

PAGARE FAVOREVOLE CONDIZIONATO
(V Nota allegata del 11-6-82 P/ 731/5829
Massa, 11-6-82 V. F. MANDANTE 1

APPROVATO
24 GIU. 1982 **CONTROLLATO**
IL 23/6/82

2ª VARIANTE

VARIANTE
Sindaco alle condizioni
originarie

24 010 FEB 1980

Dott. Ing. PIETRO ORSINI
V.le XX Settembre 113 - Tel. 51236

1981	AVENZA CARRARA	Pietro Orsini		
ING. PIETRO ORSINI				
XX SETTEMBRE 133 - 54031 AVENZA CARRARA - TEL. 0585/51236				

OGGETTO DISEGNO:	COMMITTENTE:
PANNONE	PIANTE
	MBR-CA

VENZA		SEZIONI PROSPETTI		S.r.l.	
DATA		DEVI		ESCLA	

		TIME	REV.	DATA	STATUS
		1:00			
TAV	2				

100