

VARIANTE

Casa di civile abitazione

T_{II}
da erigersi in carrara, localita
ficocchia, di prop. del sig. avv.
FRANCIA LUCIO - progettista
dino geloni. architetto.
rapporto 1:100

Variante


DINO GELONI
Architetto

APPROVATO
L. 2 MAR. 1973


VARIANTE AL PROGETTO
Approvata dal Sindaco alle condizioni
indicate nel permesso di costruzione
N° 202 del 2 MAR. 1973
L'ING. CAPO




coperture

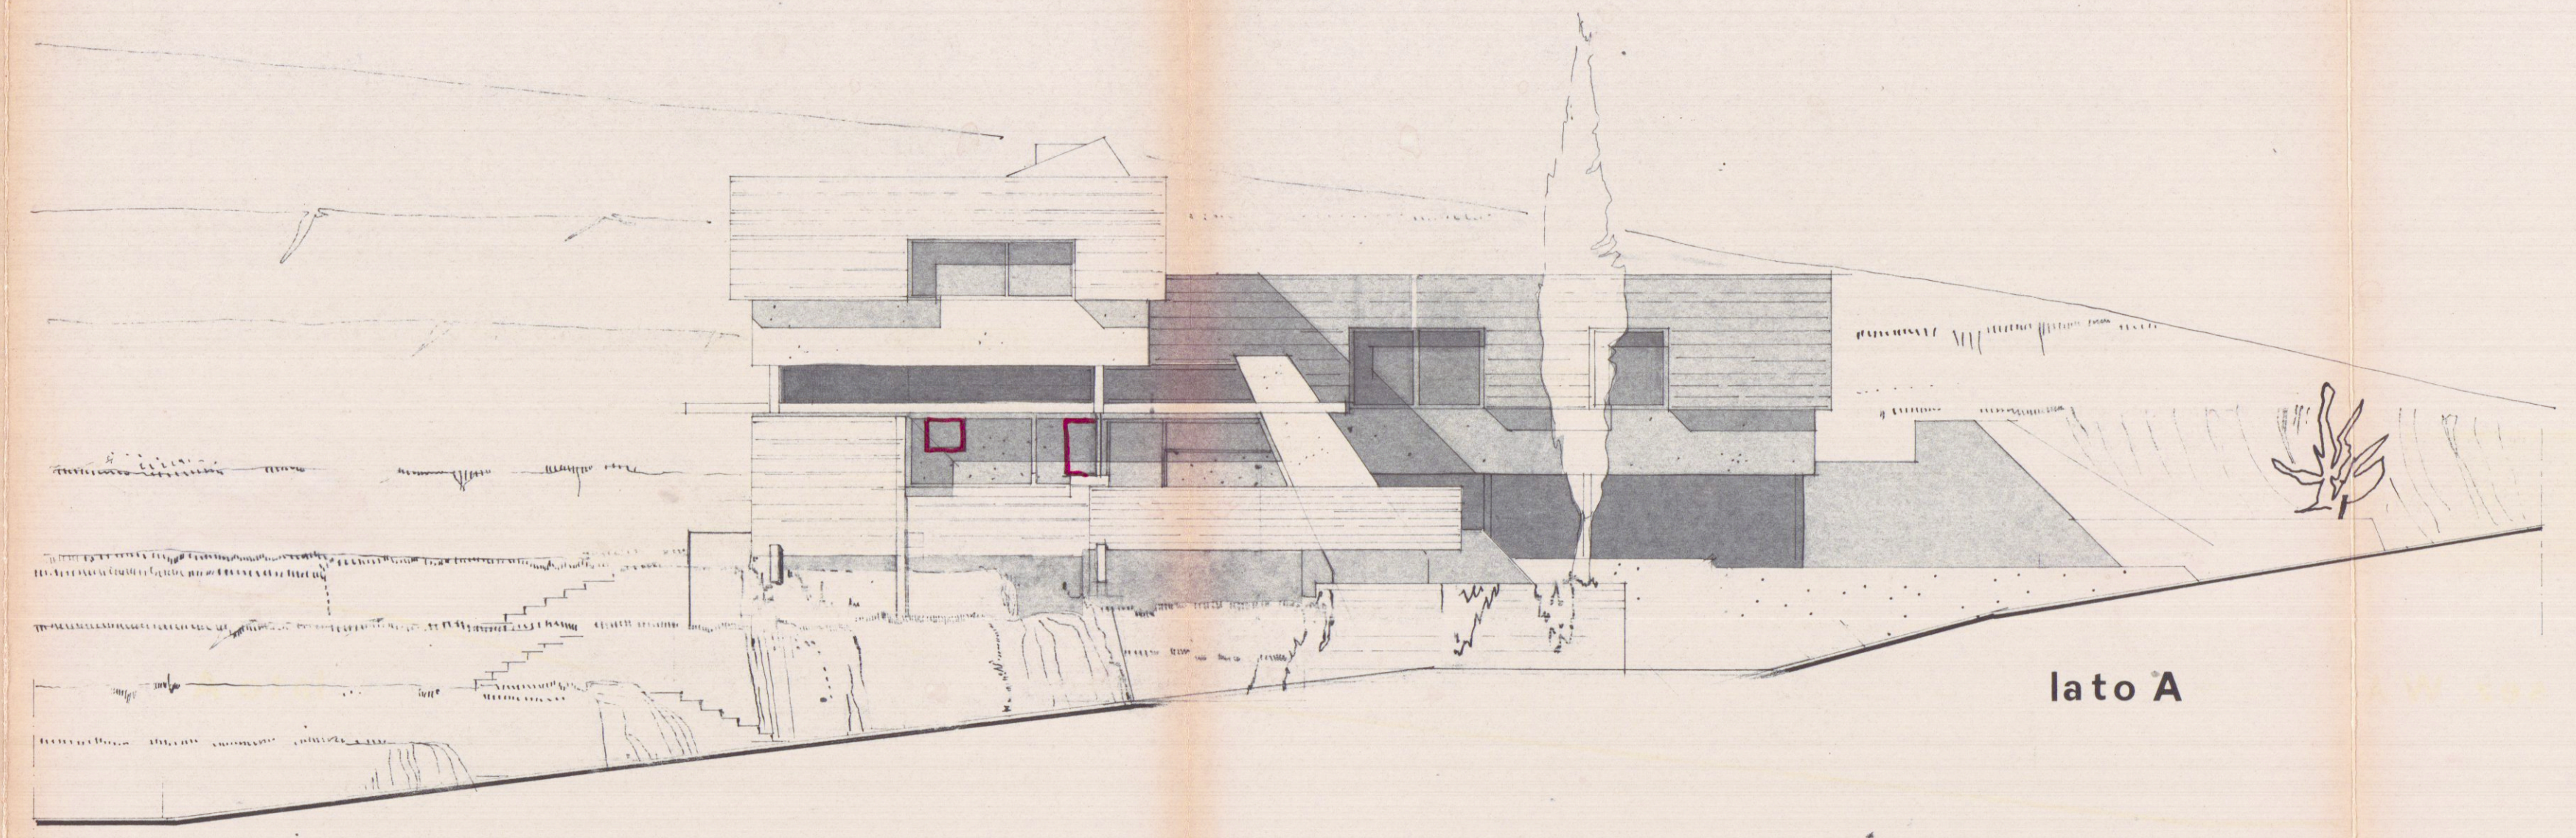


lato A

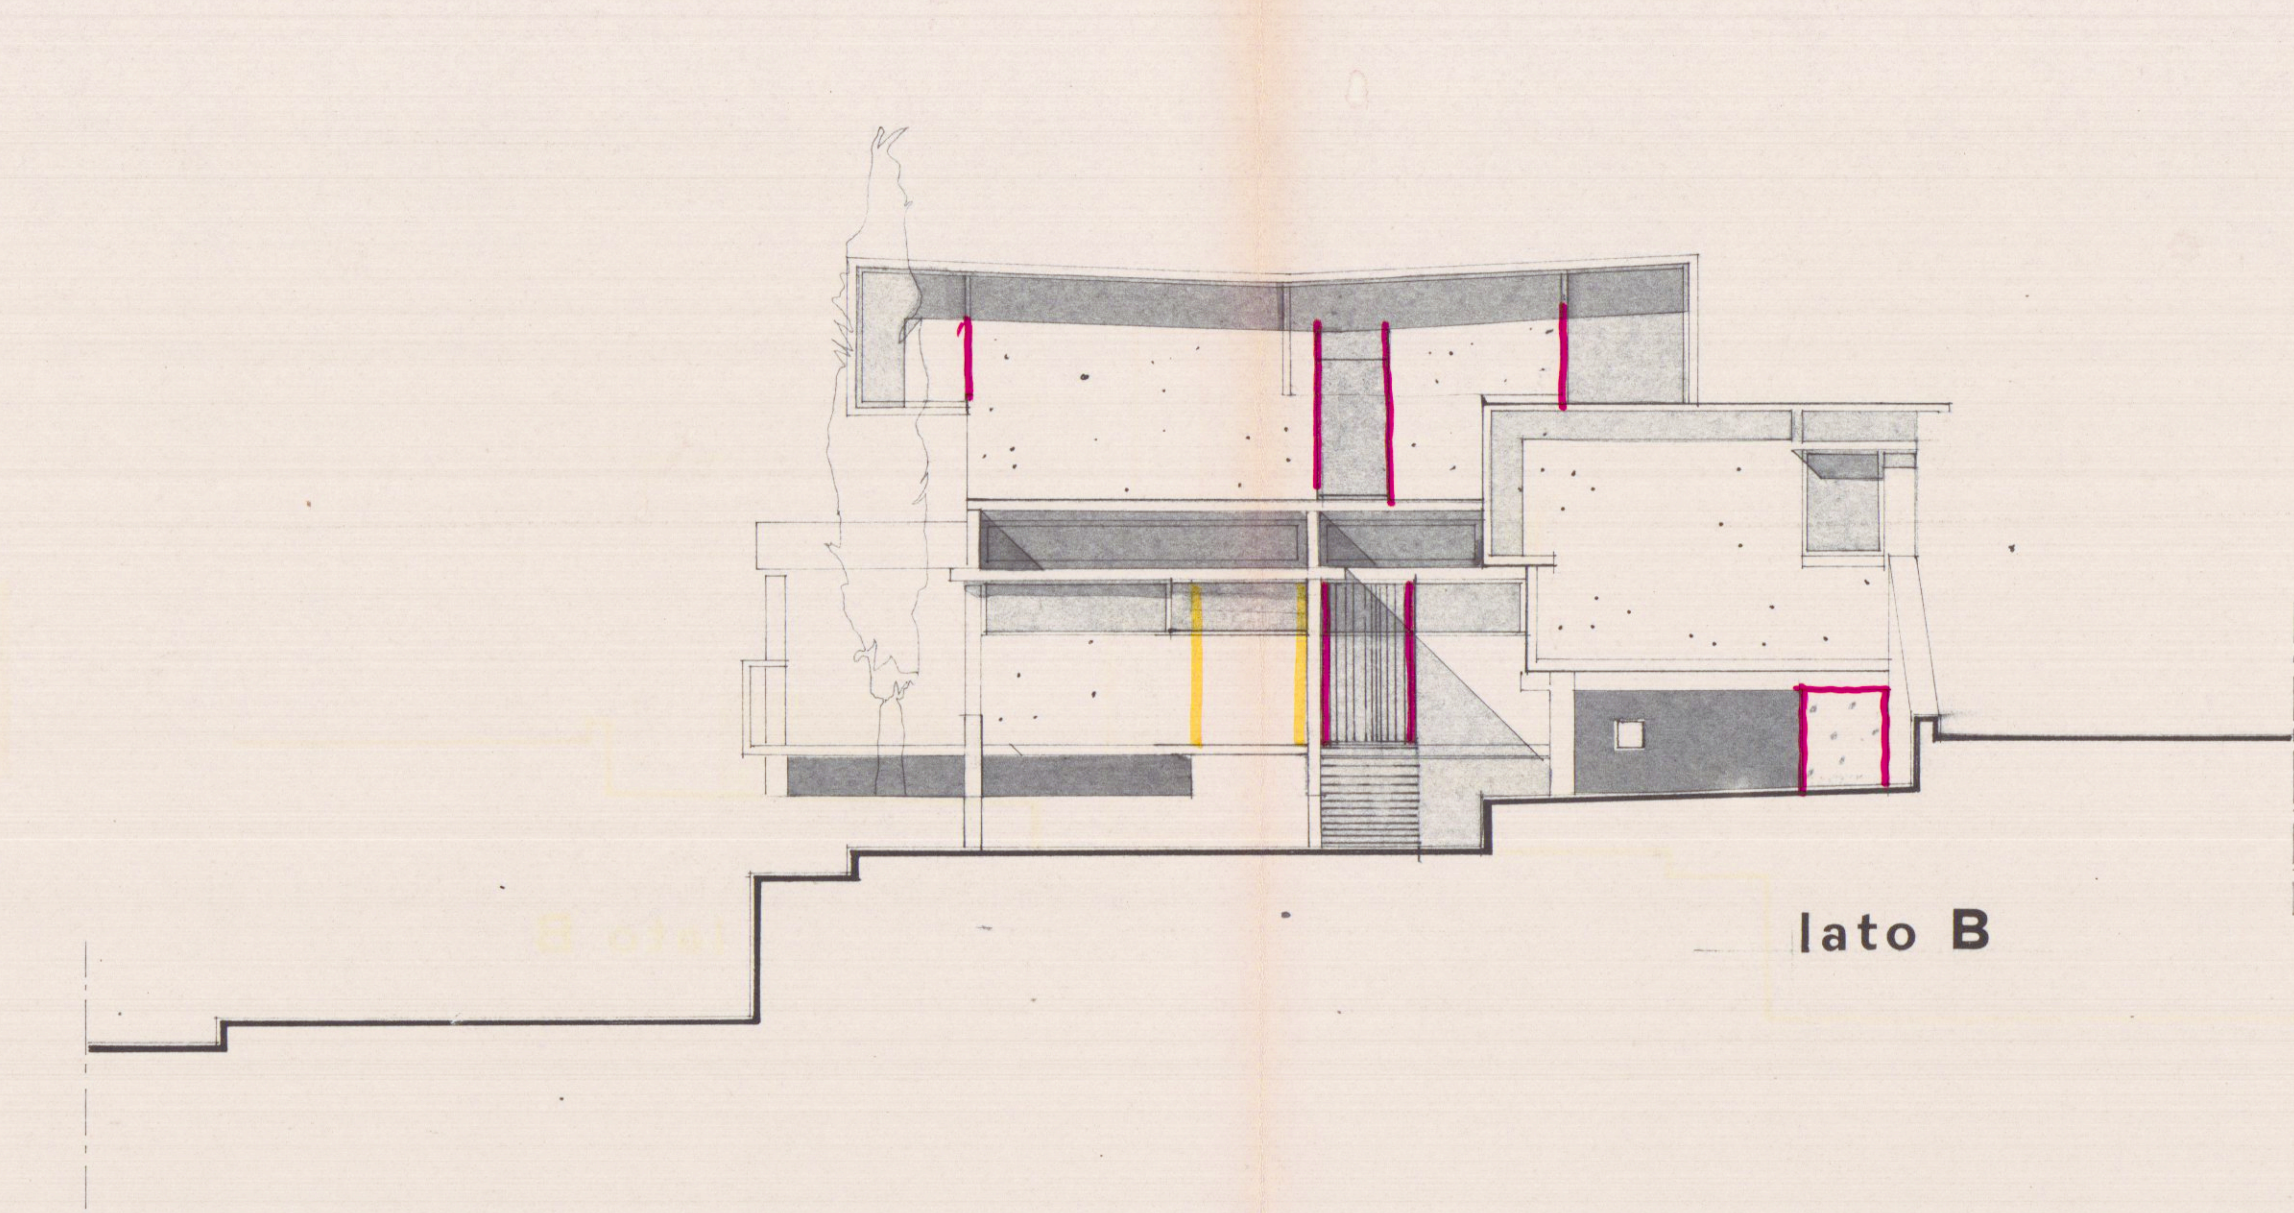


lato B

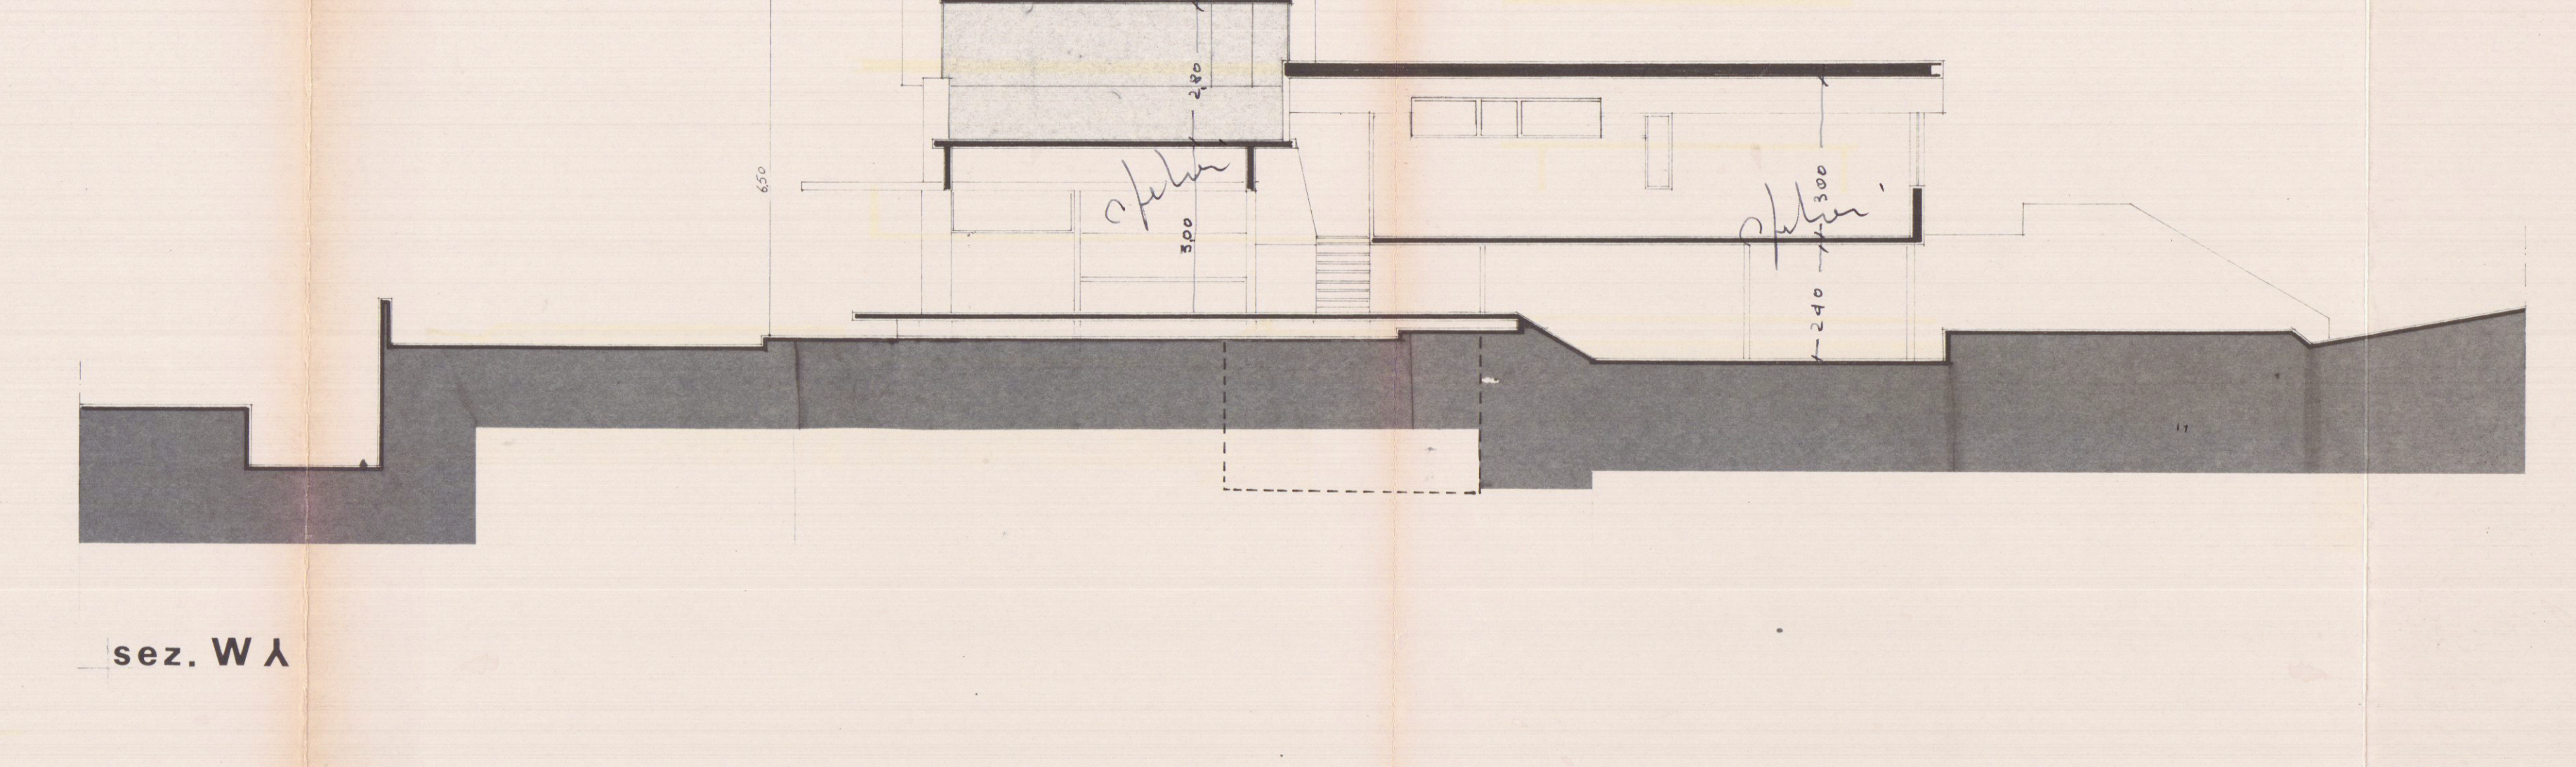


sez. WA

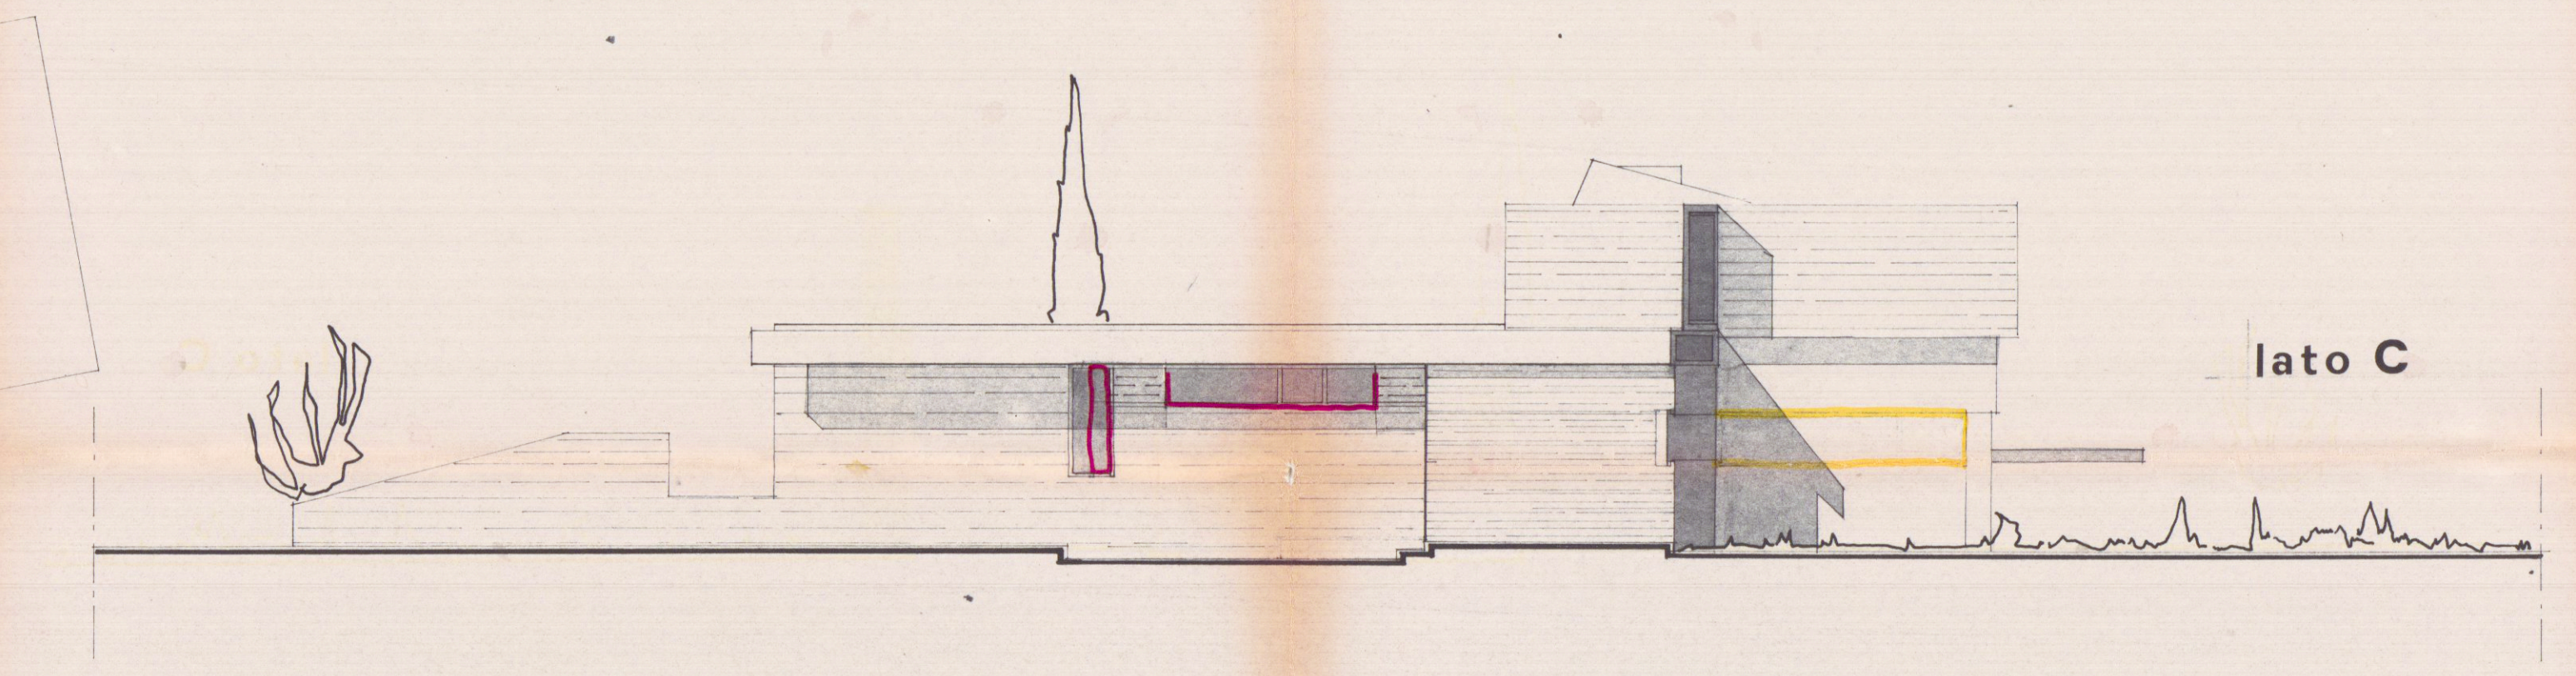

lato C

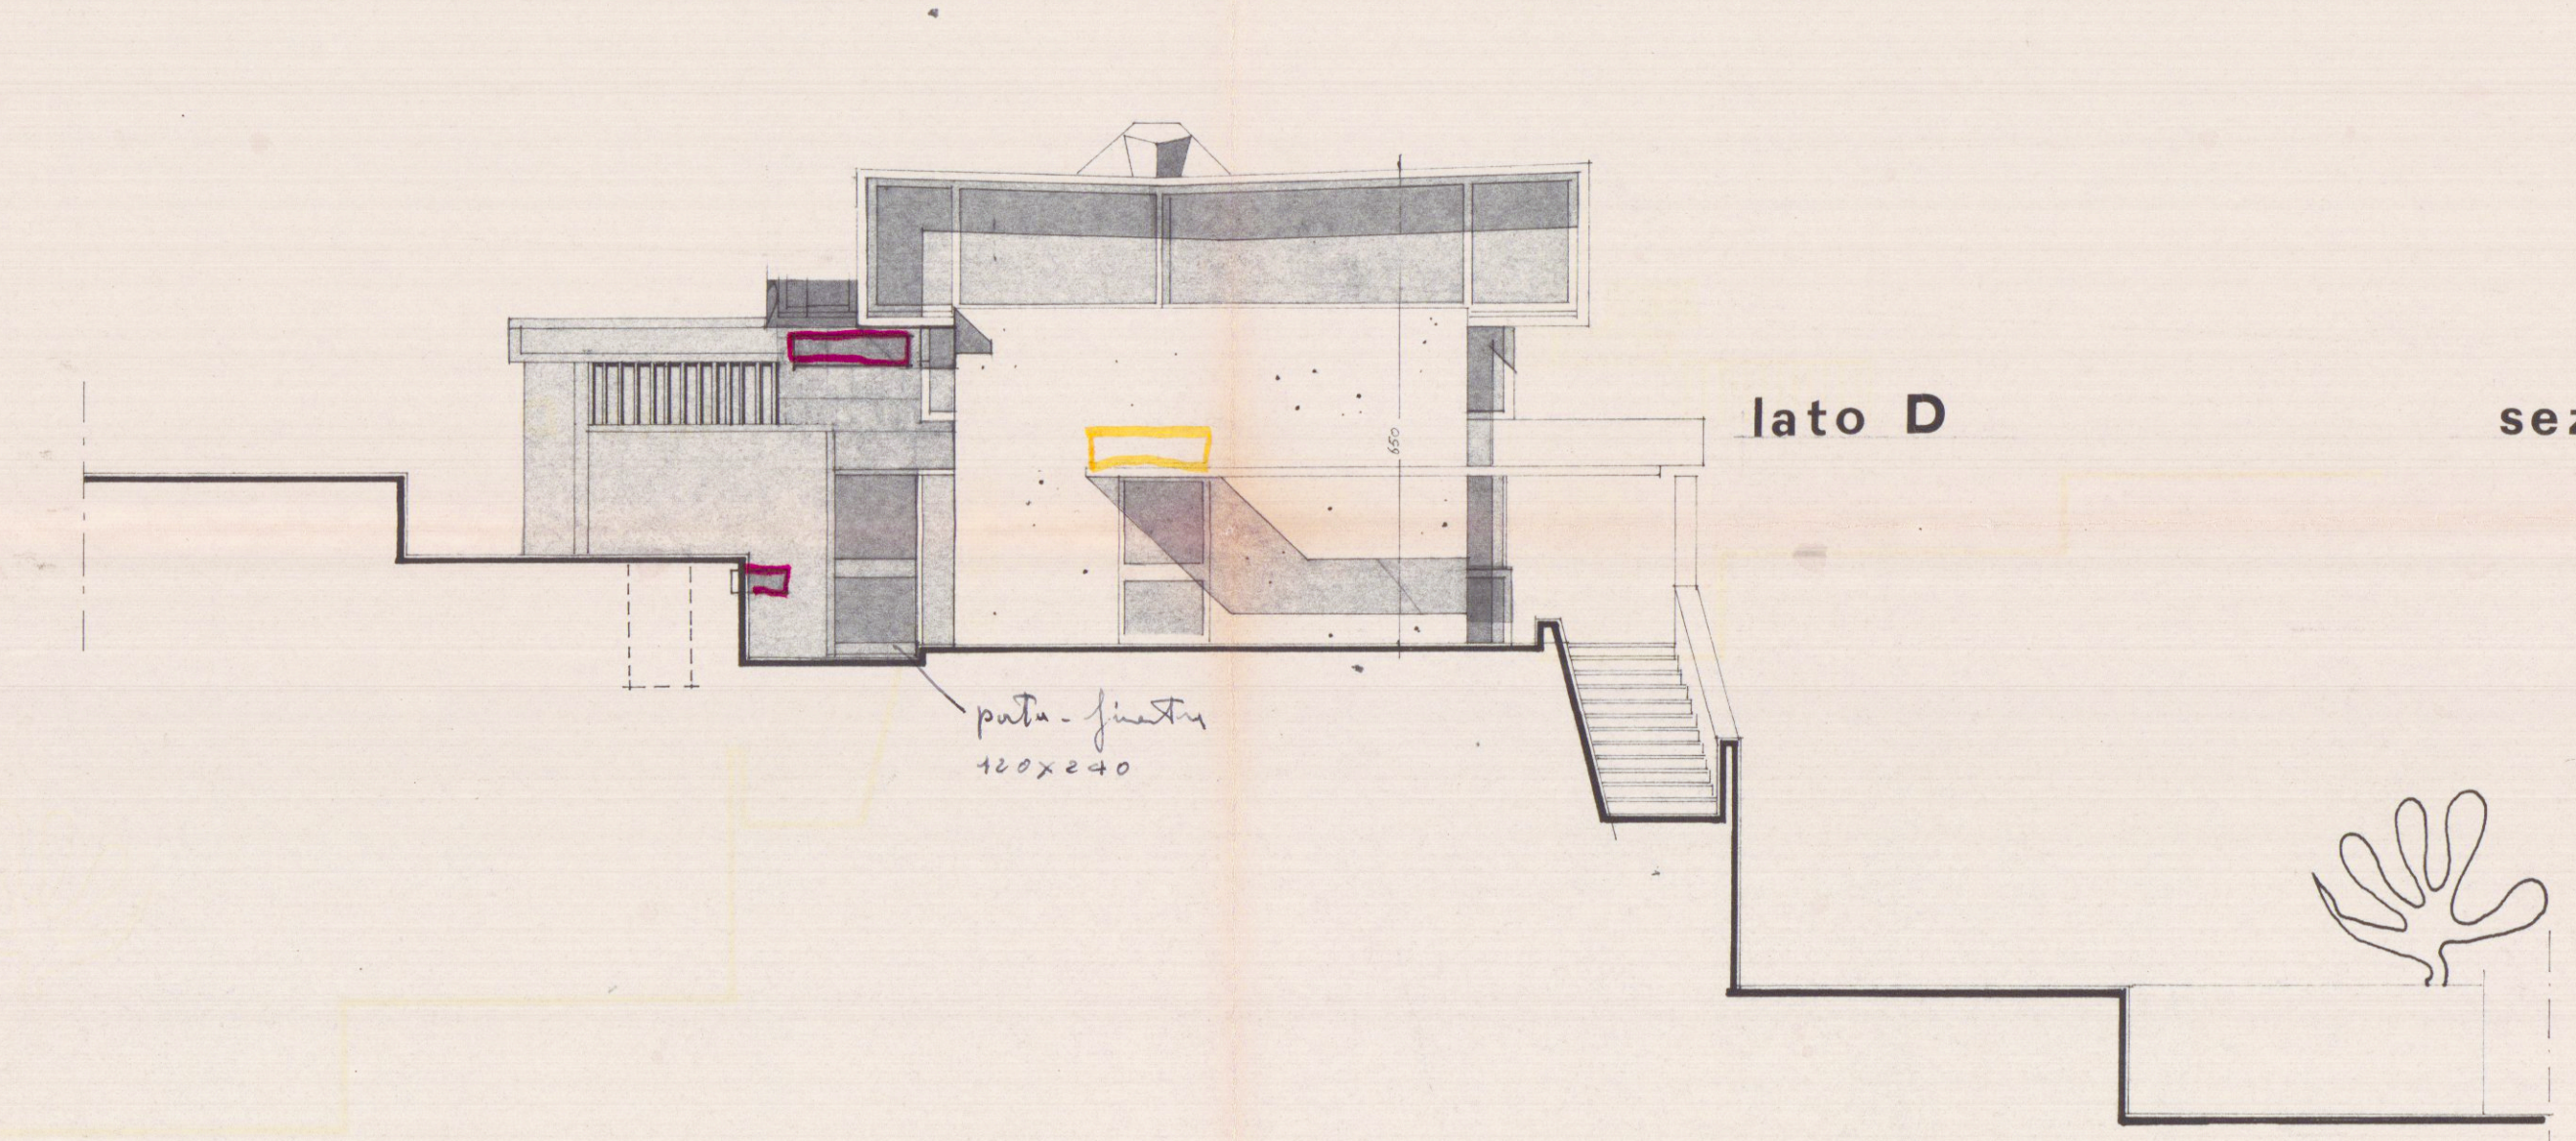

lato D

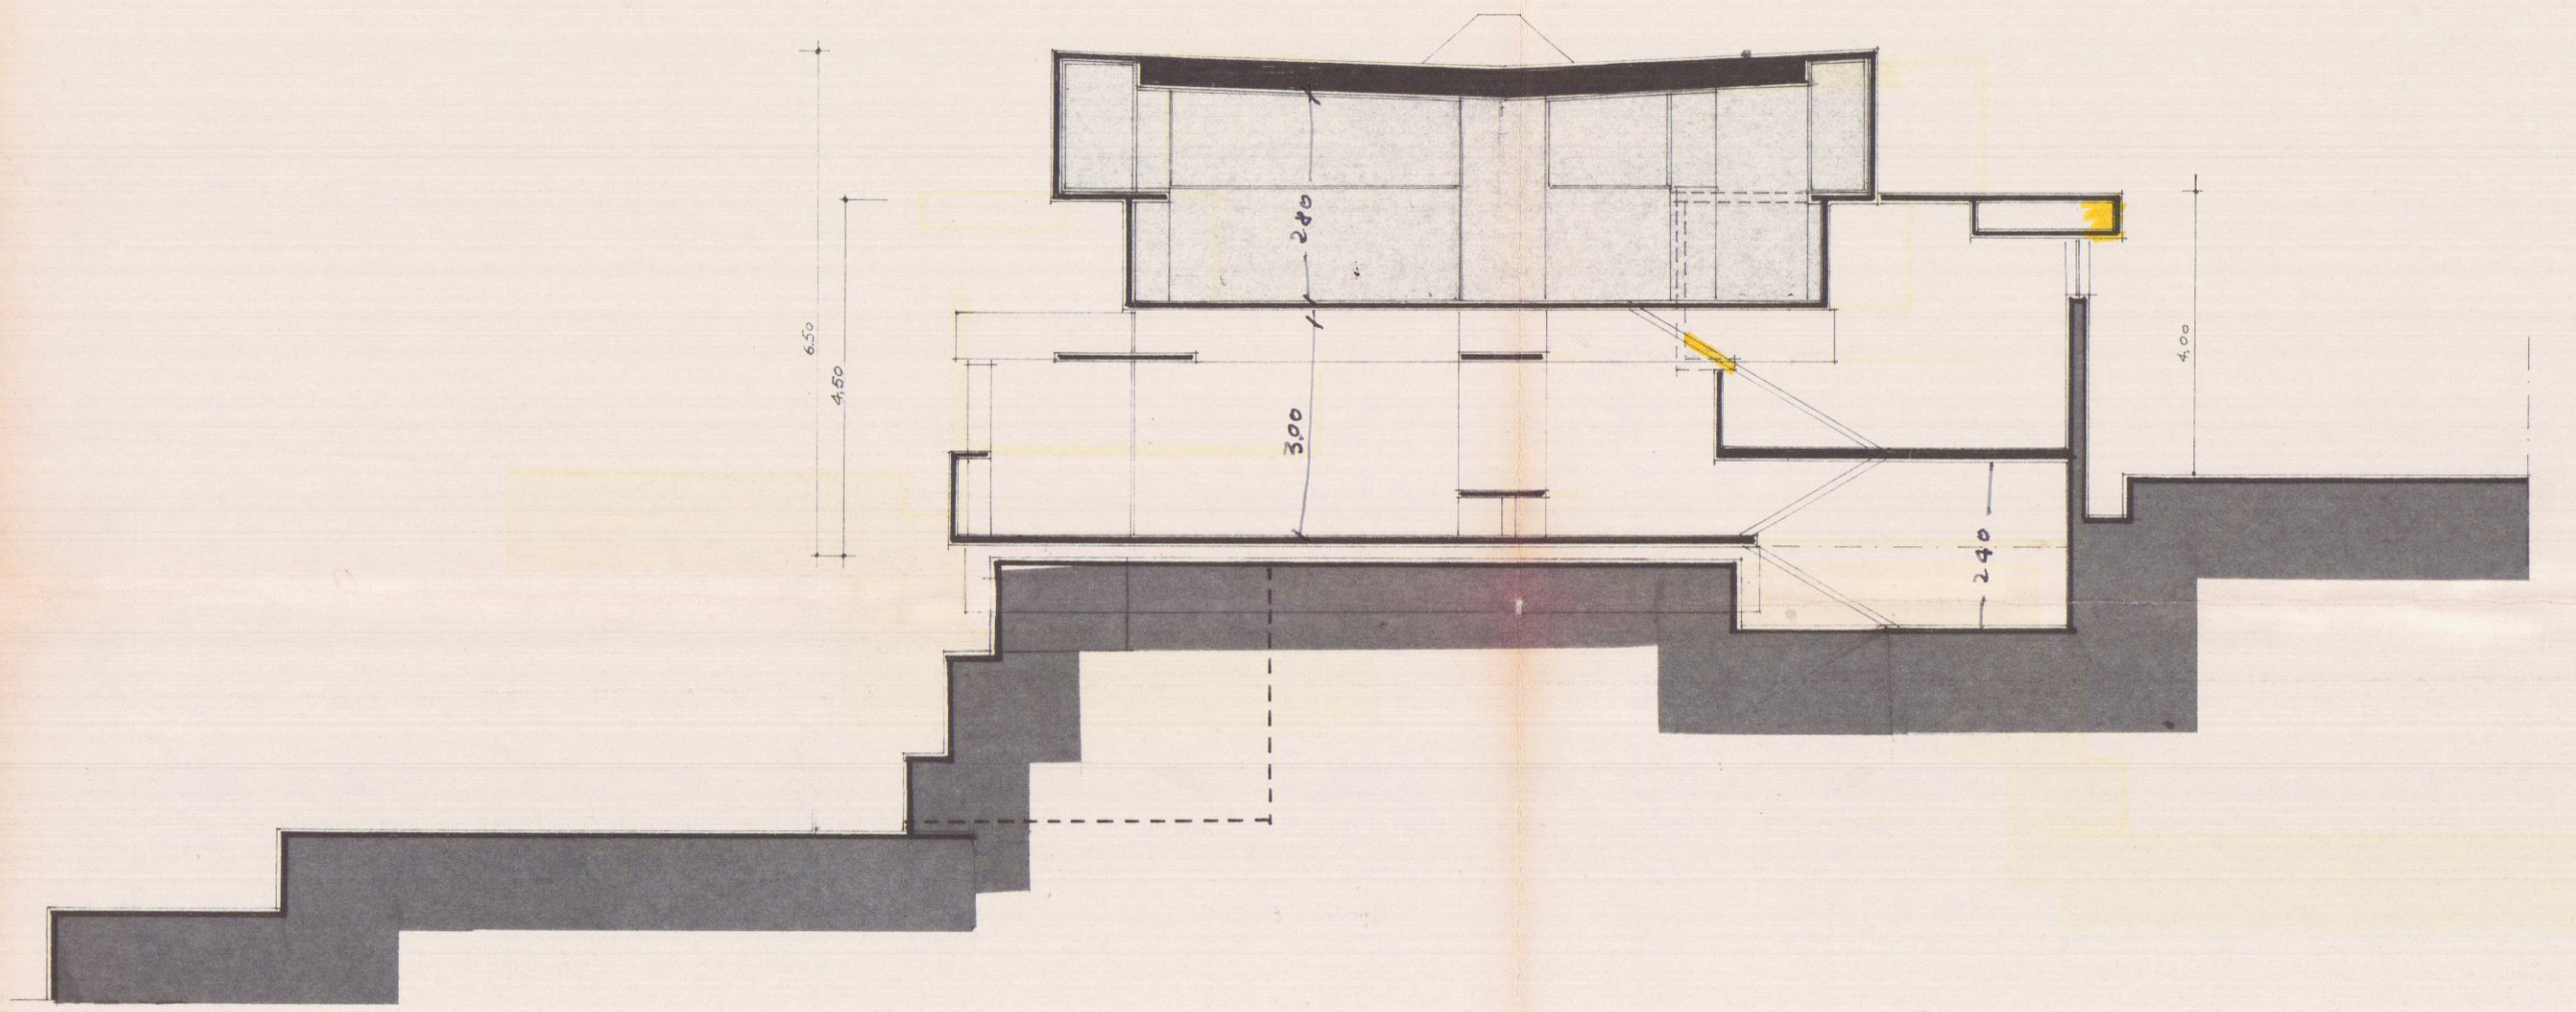

sez. XY