06 01 1999

5 BIS-A

PROGETTO
DI UN FABBRICATO DI CIVILE ABITAZIONE
DA ERIGERSI IN VIA CAVAIOLA
LOCALITÀ FOSSONE - CARRARA

PROPRIETÀ: Soc. COVETTA S.r.l.

IL PROGETTISTA: Dott. Arch. Attilio Dami

PROSPETTI — SCALA 1:100

APPROVATO

COVETTA S.r.l.
P.I. [illegible]
L'AMMINISTRATORE

ORDINE DEGLI ARCHITETTI DELLA PROV. DI MASSA CARRARA
Dott. Arch. D. AMI n° 16

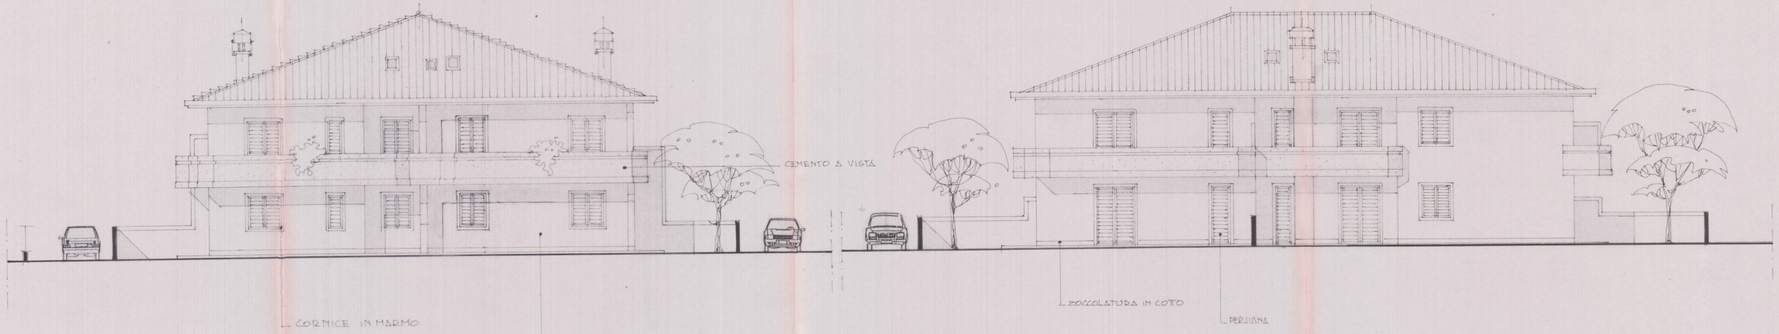

PROSPETTO SUD

PROSPETTO OVEST

SCALA 1:100

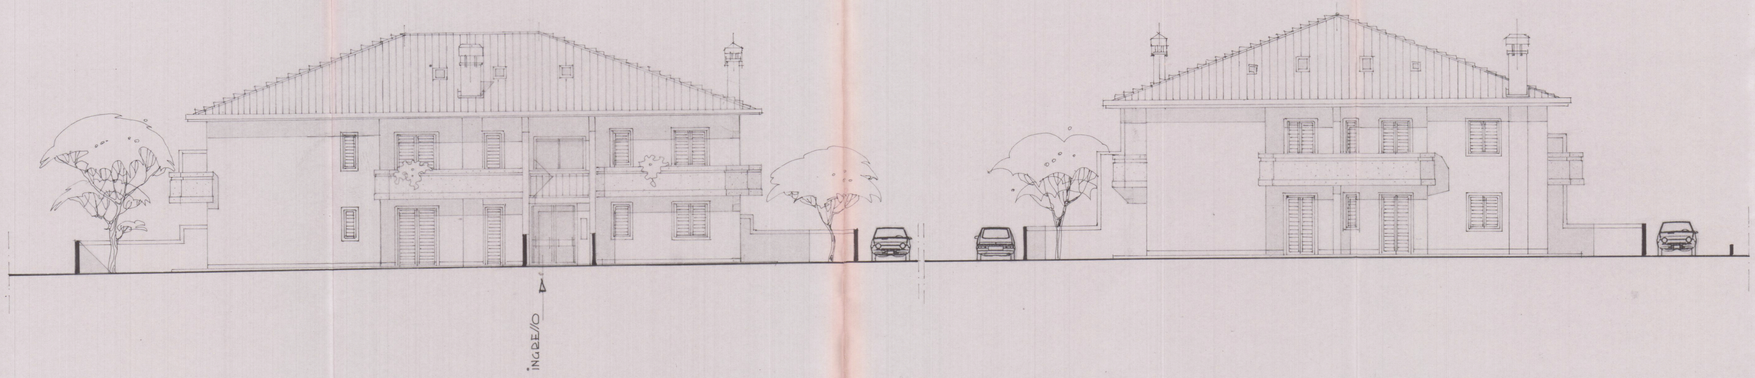

PROSPETTO EST

PROSPETTO NORD

COMUNE DI CARRARA
SETT. URBANISTICA
Approvato dal Sindaco alle condizioni indicate nella Conferenza Edilizia in Autocrittica n° 235 del 30.10.97 e dal grafico di cui alla Comm. Edilizia n° 34 del 15 Tav. n° 3 Bis A-1
L'Istruttore Tecnico
Marchi Geom. Claudio

COMUNE DI CARRARA - UFFICIO URBANISTICA