

Comune di Carrara
SETTORE ASSETTO DEL TERRITORIO

RACCOMANDATA A.R.

Prot. n° 51911/7910
del 8 giugno 2001

AL MINISTERO PER I BENI CULTURALI E AMBIENTALI
presso la Soprintendenza per i Beni Ambientali Architettonici Artistici e Storici
via Lungarno Pacinotti
P.L.S.A.

e.p.c. LOTTICI PAOLO
VIA SAN MARTINO 16
S.MARTINI SINZANO (PR)

Oggetto: Autorizzazione N° 66 DEL 19/05/01. Art.151 D.Lvo 29 ottobre 1999 n. 490 rilasciata al Sig. LOTTICI PAOLO relativa a lavori di COSTRUZIONE SERVIZIO IGIENICO. Ubicazione delle opere: MARINA DI CARRARA V.LE DA VERRAZZANO 27 - fg. 105 mapp. 304 SUB. 4 - 598. Vincoli: D.M.


Si porta a conoscenza che è stata rilasciata autorizzazione a norma della legge in oggetto.
Si allega la seguente documentazione:

- 1) n°3 copie autorizzazione ai sensi dell'art.151 del D.Lvo 29.10.1999 n° 490;
 - 2) n° 3 copie elaborati grafici di progetto;
 - 3) n°3 copie relazione tecnica;
 - 4) documentazione fotografica dell'area interessata;
 - 5) stralcio aereofotogrammetrico scala 1:2000 della zona di intervento.
- e si invita Codesto Ministero ad esprimere deduzioni nel rispetto dei termini di legge.


Ai sensi del capo III della L. 7.8.1990 n° 241 è consentito a LOTTICI PAOLO, titolare della suddetta autorizzazione, la partecipazione al procedimento anche tramite la presentazione di documenti e memorie illustrative.

Carrara, li 8 giugno 2001

Il Dirigente
Claudio Bacicalupi

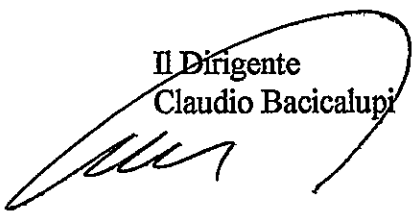

RELAZIONE TECNICA

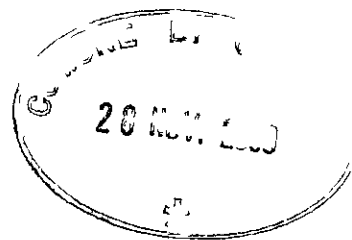

Il sig. Lottici Paolo é proprietario di piccolo appartamento di civile abitazione al p.t di condominio in viale G. Da Verrazzano 27 composto da cucina, soggiorno, camera e bagno con cantina al 1° piano sottostrada censito al NCEU al foglio 105 mappale 304 sub.4 categ.A/3 cl.5 vani 4,5 rendita £.832.500- Costituisce accessorio dell'appartamento una piccola corte distinta col mappale 598 di mq. 41 lato mare e levante dell'appartamento. Su quest'ultimo lato esiste uno svuoto di circa ml.2,20x4,40 profondo circa ml.2,00, e circondato da tutti e quattro i lati da muro in cemento armato che conteneva terra da giardino. Con l'allegato progetto, scavando circa cm.50/60 si intende raggiungere la quota della sottostante e confinante cantina per creare un piccolo w.c-ripostigli.

La copertura del rettangolo in cemento armato avverrà con soletta armata che, dopo essere stata impermeabilizzata e pavimenata, sarà adibita a posto macchina.


Il vano ricavato, sarà messo in comunicazione con la cantina con la demolizione del davanzale di una esistente finestra lato levante.


Sul fronte monte, il piccolo vano ricavato, sarà dotato di una finestra per aereazione e luce diretta.

Pavimento e rivestimento sarà eseguito in ceramica 20x20, intonaco al civile a calce, un punto luce ed due prese da 10 e 16 ampér, porta interna in mogano tamburato, finestra in legno smaltato bianco con vetrocamera. antisfondamento.

Tanto ad evasione dell'incarico.



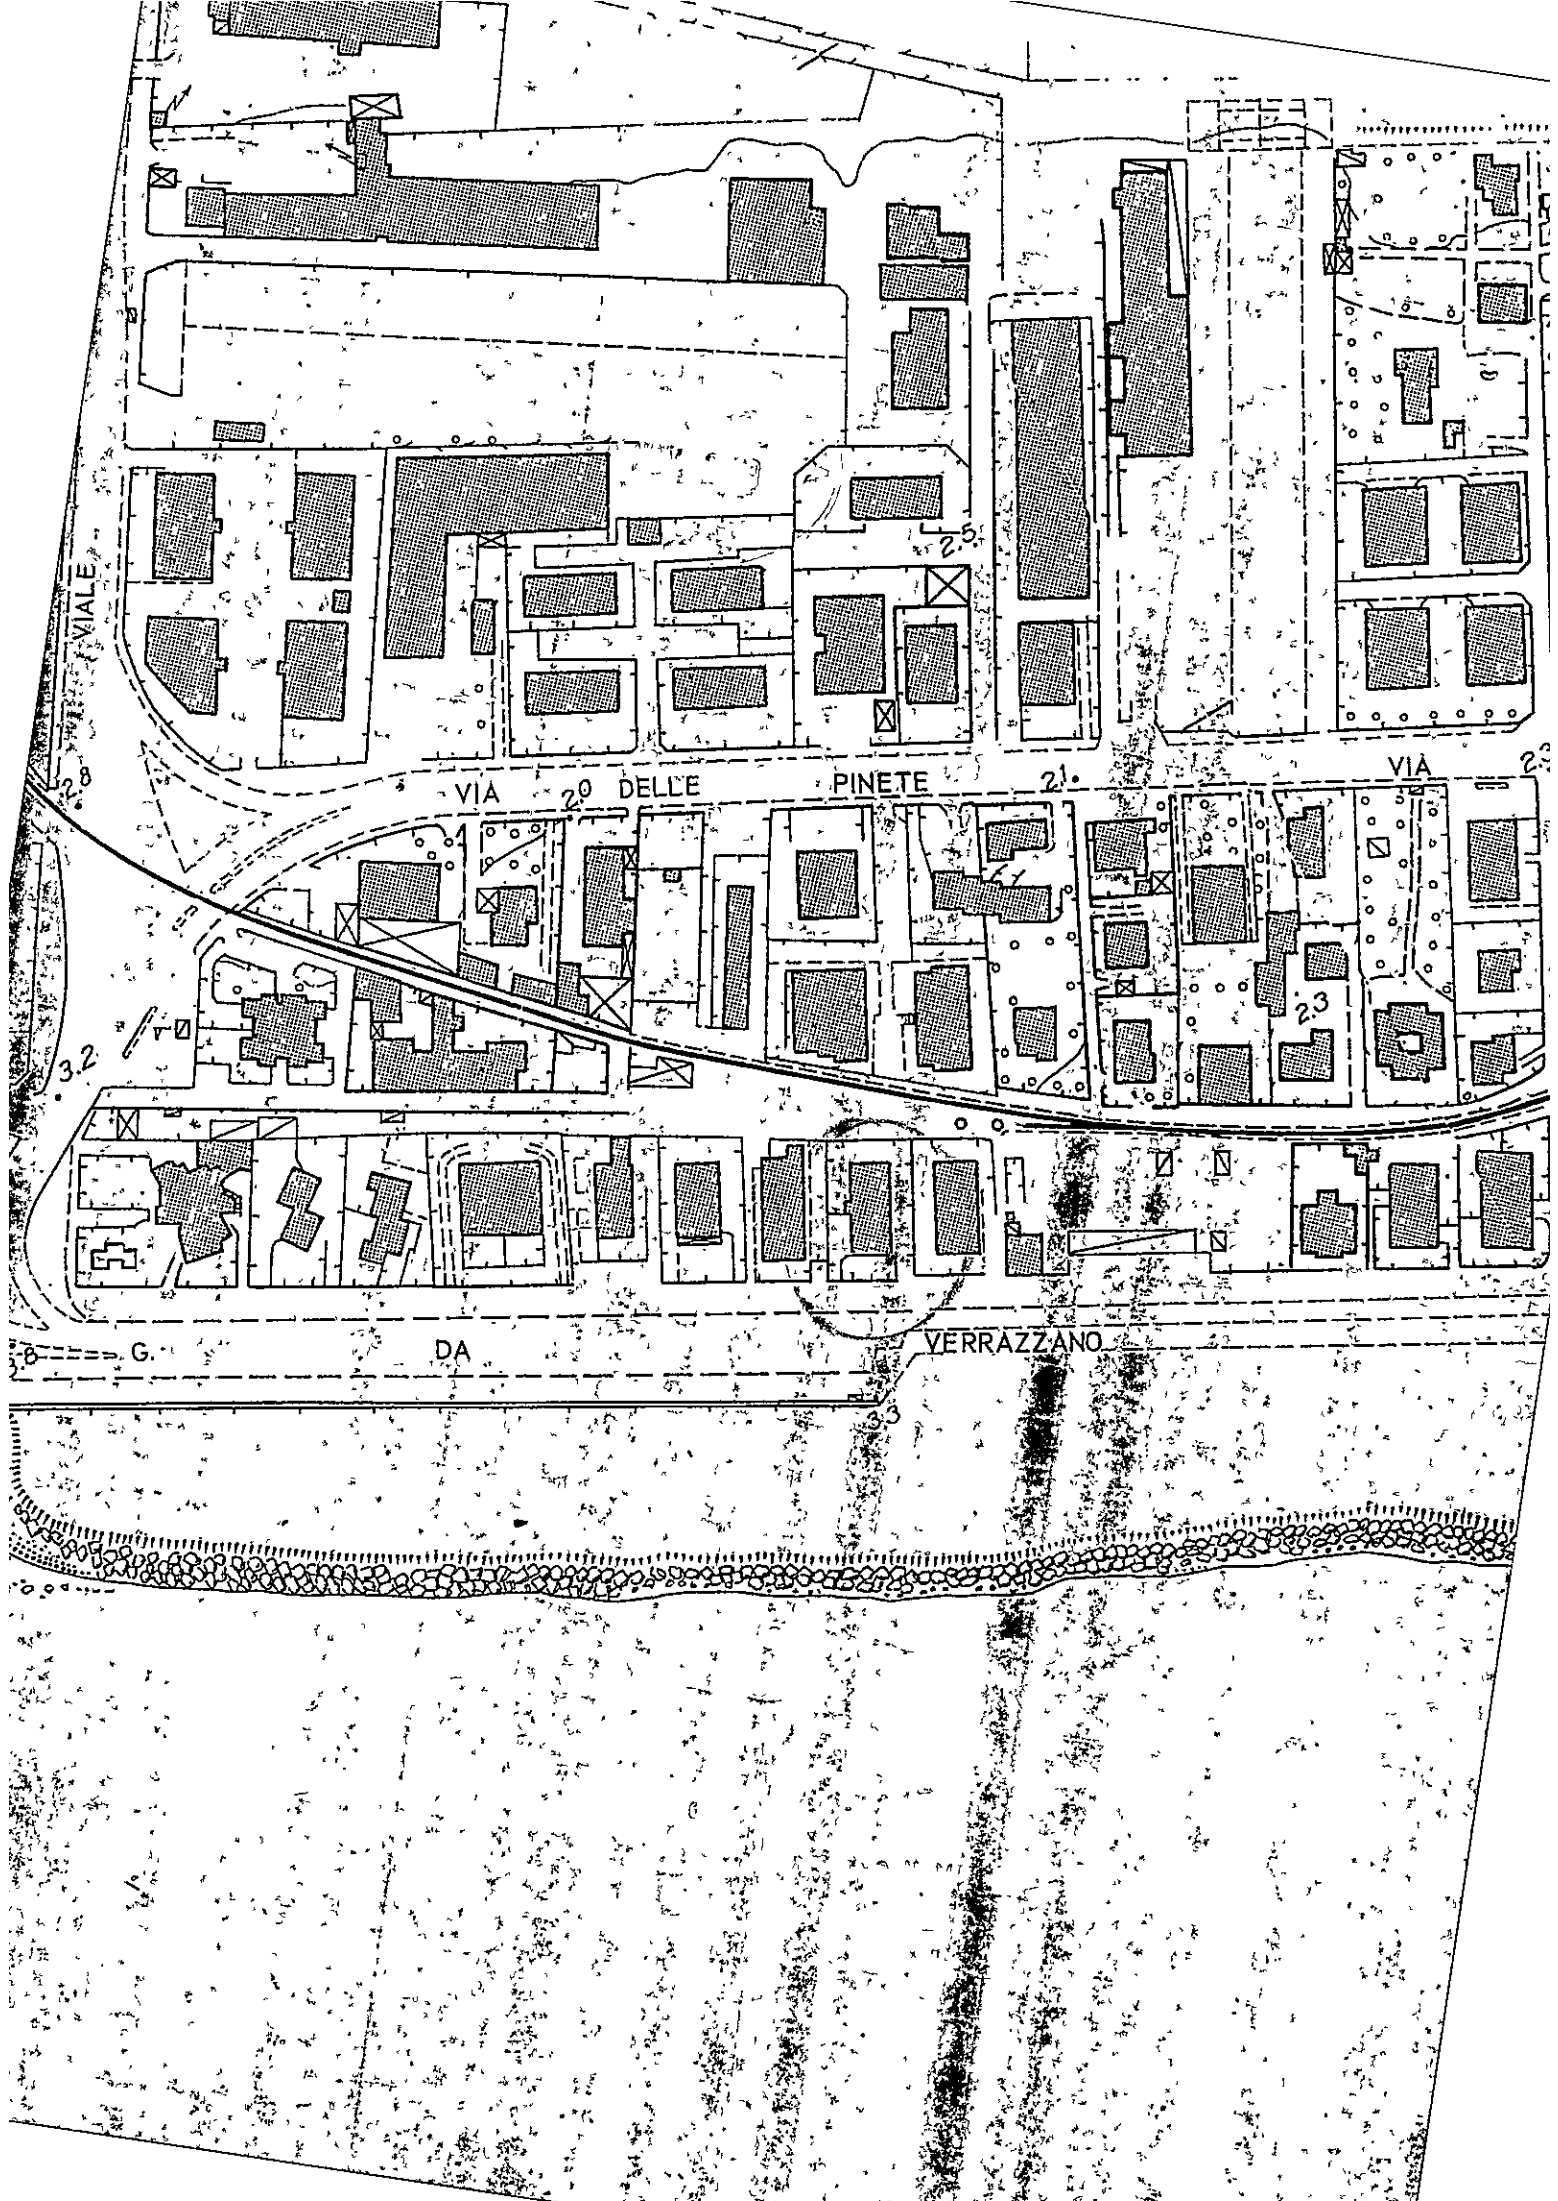

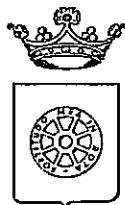

COMUNE DI CARRARA SETTORE ASSETTO DEL TERRITORIO

prot. n° 51911/7910
del 19 gennaio 2001

RACCOMANDATA A.R.

Alla Cortese Attenzione Sig.
LOTTICI PAOLO
VIA SAN MARTINO 16
S.MARTINI SINZANO (PR)

e p. c.: TELARA GEOM.NICOLA
VIA VENEZIA 2
54036 MARINA DI CARRARA

Istr.Tec.Dir.Pezzica Geom.Rodolfo
S E D E

OGGETTO : Comunicazione di interruzione termini di cui al comma 4 dell'art.7 della L.R. 52/99.
Richiesta autorizzazione edilizia.


In relazione all'istanza presentata il 06/12/00 finalizzata all'ottenimento della autorizzazione edilizia, proprietà distinta al N.C.E.U. al foglio n° 105 e mappale/i n° 304 SUB. 4 - 598, inerente a lavori di COSTRUZIONE SERVIZIO IGIENICO, siti in MARINA DI CARRARA V.LE DA VERRAZZANO 27 si comunica che la domanda presentata dalla S.V., è giacente presso l'ufficio dell'Istruttore Istr.Tec.Dir.Pezzica Geom.Rodolfo dove a seguito di esame, ai fini istruttori, è risultata incompleta della seguente documentazione:

- completamento disegni
- copia documentazione fotografica

La documentazione di cui sopra dovrà essere trasmessa entro 90 giorni dal ricevimento della presente in unica soluzione al Protocollo Generale, su copia della presente comunicazione. In caso di non ottemperanza l'istanza di concessione verrà archiviata ed il riesame della stessa potrà essere attivato solo in seguito alla presentazione di una nuova istanza.

In osservanza agli articoli 5 e 7 e segg. della legge 7 agosto 1990, n° 241, si informa che l'Ufficio competente per la suddetta verifica è l'U.O. "Edilizia Privata", la pratica è stata assegnata all'Istruttore Tecnico Istr.Tec.Dir.Pezzica Geom.Rodolfo (tel.0585/6411), e che il **Settore Urbanistica è aperto al pubblico esclusivamente il Martedì e Giovedì dalle ore 8.30 alle ore 12.30**. Si invita la S.V., qualora dovesse rivolgersi presso il Settore Urbanistica o intraprendere corrispondenza a citare le sottoelencate diciture: Prot. n°51911/7910 del 19 gennaio 2001 e istruttoria 401AUT/00.

Il Tecnico Istruttore
Istr.Tec.Dir.Pezzica Geom.Rodolfo.

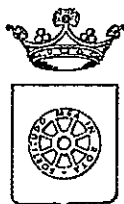

COMUNE DI CARRARA
SETTORE ASSETTO DEL TERRITORIO

prot. n° 51911/7910
del 6 dicembre 2000

A: LOTTICI PAOLO
VIA SAN MARTINO 16
S.MARTINI SINZANO (PR)

e p. c.: TELARA GEOM.NICOLA
VIA VENEZIA 2
54036 MARINA DI CARRARA

OGGETTO : Richiesta AUT edilizia. Comunicazione Responsabile del
Procedimento.

In relazione all'istanza recante data il 06/12/00 e ns. protocollo n° 7910 per la quale si domanda il rilascio di autorizzazione edilizia, relativa ai all'immobile distinto al N.C.E.U. al foglio n° 105 e mappale/i n° 304 SUB. 4 - 598, sito in MARINA DI CARRARA V.LE DA VERRAZZANO 27, inerente a lavori di COSTRUZIONE SERVIZIO IGIENICO, si comunica che il Responsabile del Procedimento è Istr.Tec.Dir.Pezzica Geom.Rodolfo, Settore Amm.ne Assetto del Territorio, Unità Operativa Edilizia Privata - tel. 0585/6411.

Nel caso la S.V. avesse necessità di inviare ulteriori comunicazioni relative all'oggetto della richiesta è pregato di citare il numero di Prot. 7910 e la data 06/12/00 - istr. 401AUT/00.

Carrara 6 dicembre 2000.

amm.vo:Ferrari

Il Dirigente
(Claudio Bacicalupi)



Geom. PEZZICA

SETTORE ASSETTO DEL TERRITORIO

SCHEDA INFORMATIVA DEGLI STRUMENTI URBANISTICI

ISTR. N. 401-A/00 RICHIEDENTE LOTTICI PAOLO
Immobile ubicato in loc. Marina di Carrara Foglio 105 Mappali 304/598

PIANO STRUTTURALE VIGENTE

Sub sistema : _____ U.T.O.E. _____

Area o Edificio assoggettato ad invariante SI ☐ Tipo Invariante _____
NO ☐

VINCOLI SPECIFICI

- ☒ - Paesaggistico di alla Legge 1497/39 ☐ - Idrogeologico LN 3267/23
☒ - Legge 431/85 lettere a-b-c ☐ - Legge 431/85 lettera m (zone di interesse archeologico)
☐ - Legge 431/85 lettera g (boschi) ☐ - Legge 431/85 lettera d (montagne oltre 1200 m)
☒ - Altri ADDA A RISCHIO IDRAULICO (TAV. 19 PS.)

Area compresa nella perimetrazione delle zone a rischio..... ☐ - P.I.3. ☐ - P.I.4. ☐ - R.I.3 ☐ - R.I.4
(DELIBERA G.R.T. N. 1212 DEL 02.11.99 pubbl. BURT n° 47 del 24.11.99)

REGOLAMENTO URBANISTICO

- ☐ - Area posta al di fuori del perimetro Centro Abitato
☐ - Area entro Piano di Recupero Torrente Carrione. Zonizzazione _____
☐ - Area entro perimetro Progetto d'Area n° _____ ☐ - Area entro Centro Storico
☐ - Area entro Sistema funzionale del carrione ☐ - Area entro Piano Particolareggiato degli Arenili

Destinazione Fabbricati

Sottocategoria: Tipologia "R2" + corte pert. (Variante N° 97/98)

Pertinenza: _____

Eventuale osservazione n° _____

Destinazione Terreni

Sottocategoria: _____

Eventuale osservazione n° _____

Previsioni della TAV. 2 R.U. ☐ - Zona di Mantenimento ☐ - Zona di Consolidamento
☐ - Zona di Trasformazione ☐ - Zona di Conservazione


- ☐ - Entro Area di Rispetto Stradale ☐ - Entro Area di Rispetto Autostradale
☐ - Entro Area di Rispetto Ferroviaria ☐ - Fabbricato Vincolato dalla 1089/39
☐ - Entro perimetro Parco delle Apuane L.R. 65/97 ☐ - Entro perimetro Zona di Cava L.R. 65/97
☐ - Entro perimetro Area Contigua L.R. 65/97 ☐ - Entro perimetro C.Z.I.A.
☐ - Altro _____

☐ - Immobili interessati da variante adottata. Zonizzazione _____

Carrara 12/XII/2000

IL TECNICO

[Signature]

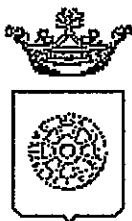

Comune di Carrara
SETTORE ASSETTO DEL TERRITORIO

RACCOMANDATA A.R.

Prot. n° 51911/7910
del 8 giugno 2001

*Prot 22234
13.06.01*

AL MINISTERO PER I BENI CULTURALI E AMBIENTALI
presso la Soprintendenza per i Beni Ambientali Architettonici Artistici e Storici
via Lungarno Pacinotti
PISA

e.p.c. LOTTICI PAOLO
VIA SAN MARTINO 16
S.MARTINI SINZANO (PR)

Oggetto: Autorizzazione N° 66 DEL 19/05/01. Art.151 D.Lvo 29 ottobre 1999 n. 490 rilasciata al Sig. LOTTICI PAOLO relativa a lavori di COSTRUZIONE SERVIZIO IGIENICO. Ubicazione delle opere: MARINA DI CARRARA V.LE DA VERRAZZANO 27 - fg. 105 mapp. 304 SUB. 4 - 598. Vincoli: D.M.

Si porta a conoscenza che è stata rilasciata autorizzazione a norma della legge in oggetto.
Si allega la seguente documentazione:

- 1) n°3 copie autorizzazione ai sensi dell'art.151 del D.Lvo 29.10.1999 n° 490;
 - 2) n° 3 copie elaborati grafici di progetto;
 - 3) n°3 copie relazione tecnica;
 - 4) documentazione fotografica dell'area interessata;
 - 5) stralcio aereofotogrammetrico scala 1:2000 della zona di intervento.
- e si invita Codesto Ministero ad esprimere deduzioni nel rispetto dei termini di legge.

Ai sensi del capo III della L. 7.8.1990 n° 241 è consentito a LOTTICI PAOLO, titolare della suddetta autorizzazione, la partecipazione al procedimento anche tramite la presentazione di documenti e memorie illustrative.

Carrara, lì 8 giugno 2001

Il Dirigente
Claudio Bacicalupi



Poste
Italiane

Ente Pubblico Economico

AVVISO DI RICEVIMENTO O DI RISCOSSIONE

DA RESTITUIRE A:

N.B. - Il mittente è pregato di
apportare chiaramente su entrambe
le facciate le indicazioni richieste

54033

C A P




CATERARA

LOCALITÀ

HS

SIGLA PROV

VIA
Comune di Capone
Arezzo Toscana
P.F. Roffici 1° Arm.

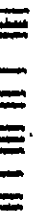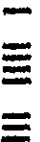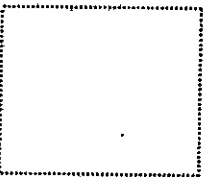

A.R.

AVVISO DI RICEVIMENTO O DI RISCOSSIONE

☐ Raccomandata ☐ Vaglia

☐ Assicurata ☐ Pacco

N.

7	1	6	5																
---	---	---	---	--	--	--	--	--	--	--	--	--	--	--	--	--	--	--	--

di L.

CARRARA

Spedito il **15 GIU. 2001** dall'Ufficio di

a cura del mittente
da compilare

indirizzato a **Le Soprintendenze**
Sie. Eugenio Piovatti Pice

Dichiaro di aver ricevuto quanto suindicato il **15 GIU. 2001**
riscosso

Firma dell'incaricato
della distribuzione e del pagamento

Firma

Bollo dell'Ufficio
di distribuzione o di pagamento

Edigraf Editoriale Grafica s.r.l. - Roma





COMUNE DI CARRARA	
Cal.	
13 MAG. 2003	
Clos.	
Prot. n° 16222	



Al Sindaco del Comune di Carrara

UFFICIO URBANISTICA

CARRARA

Oggetto: Rinnovo e cambio di intestazione

di autorizzazione edilizia.

I sottoscritti: Lottici Renzo n.a Medesano (PR) il 26-6-1931 c.f.

LTTRNZ31H26F082E, Lottici Nicoletta n.a Collecchio (PR) il 12-01-

-1963 c.f. LTT NLT 63A52 C852D, Mozzoni Marzia n.a Collecchio il

22-10-38 MZZMRZ38R62C852U, resid. in Collecchio via San Martino Sinzano 16,

nella qualità di eredi del geom. Lottici Paolo deceduto a Parma

il 26-10-2002 come da allegata denuncia di successione, con la

CAMBIO DI INTERVENZIONE
presente chiedono il rinnovo dell'autorizzazione nr. 197A/01 del

10-08-2001 rilasciata allo stesso Lottici Paolo e relativa alla

esecuzione di vano accessorio interrato sull'immobile sito in

Marina di Carrara viale G. Da Verrazzano nr. 27 - Fog. 105 mappale

304 sub. 4-598.

Prot. n° 1227 del 5.5.03

ASSEGNAZIONE ALL'U.O.C.

EDILIZIA PRIVATA E PROGETTAZIONE URBANISTICA

Il Dirigente

Le conferme

Chiedono altresì il cambio di intestazione a favore dei sotto-

scritti come sopra identificati.

In attesa di cortese riscontro inviano distinti saluti.

Carrara li 26-04-2003

Renzo Lottici

Lottici Nicoletta

Marzia Mozzoni

Responsabile del procedimento

nominato

GEOM. STORTI

IL DIRIGENTE

- Trattasi di richiesta di cambio di
autestazione alla Autorizzazione E.
N° 197/01 in virtù della Decretata
di Successione N° 517 Val. MHS
del 17/03/03 con la quale viene
trasferito l'immobile oggetto della
presente Autorizzazione al segg. intestatario:

LOTTICI RENZO n. a Medesano il 26/06/931

LOTTICI NICOLETTA n. a Collecchio il 12/01/963

~~LOTTICI~~ MOZZONI MARIA n. Collecchio il 22/10/38

Stare fornibile alla volta

27/06/03

[Signature]


COMUNE DI CARRARA		123
02 LUG. 2001		Classe
Prot. n° 95990		

Ill.mo Sig. Sindaco del Comune di Carrara

Ufficio Amministrazione del Territorio

CARRARA

Oggetto: rilascio di autorizzazione edilizia

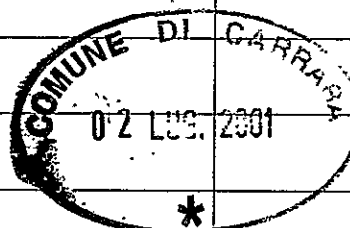


Il sottoscritto LOTTICI Paolo n.a Parma il 31-07-1967 ed ivi residente in frazione San Martino Sinzano via San Martino 16, titolare di domanda di autorizzazione edilizia per la costruzione di servizio in ampliamento dell'appartamento di sua proprietà sito in Marina di Carrara viale G. da Verrazzano 27, prot. 7910 del 06-12-2000, approvata dalla C.E. con la presente, salvo ed in pregiudizio il parere della Soprintendenza ai Beni Ambientali di Pisa, chiede il rilascio della suddetta autorizzazione, avendo urgenza di eseguire i relativi lavori.

Sperando in un benevolo accoglimento della presente, invia distinti saluti.

Marina di Carrara li 30-06-2001

Julio C. [Signature]

prot. 4636 del 5-7-01	
ASSEGNATA AL RESPONSABILE	
SIG. <i>Perin</i>	
IL DIRIGENTE	LI _____

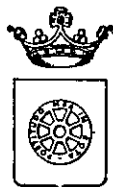**COMUNE DI CARRARA**

U. S. L. N. 2

RELAZIONE SANITARIA E TECNICA

(allegato al progetto de

Costruzione posta in MARINA DI CARRARA Via Le G. de Venanzo N. 21
di proprietà di Lotti e Paolo

A) - LIQUAMI

1) - **Cucina:** l'acquaio sarà munito di sifone idraulico.
Le acque luride verranno allontanate a mezzo di

e convogliate in

2) - **Gabinetto:** sarà a caduta diretta; a W.C. con cassetta di cacciata di l. 1.10

I tubi di caduta saranno in pvc Ø 100, collocati in appositi cassonetti, e prolungati sopra il tetto (a incasso per) almeno m. 1.80

Le pareti verranno impermeabilizzate fino a m. 1.80

I W.C. saranno forniti singolarmente di chiusura idraulica a tenuta ov

I tubi di cacciata saranno sempre e adeguatamente isolati dal tubo di acqua potabile;

I liquami saranno: 1) immessi direttamente nella fogna comunale secondo le norme proposte dal Regolamento comunale (si allega progetto con sezioni dei tubi, pendenze, pozzetti di raccordo ecc.)

2) convogliati provvisoriamente in un pozzo a tenuta a camere, distanti dalla casa m.

3) in una fossa settica a camere.

Dimensioni delle fosse settiche:

	1 ^a camera	2 ^a camera	3 ^a camera	4 ^a camera
larghezza				
lunghezza				
altezza (utile)				

I liquami chiarificati verranno convogliati in una fossa a perdere (o in un'impianto di sub-irrigazione con superficie perdente di mq. a persona/vano.

L'altezza della fossa a perdere sarà di m. tenuto conto dell'altezza della falda freatica;

Le fosse settiche e le fosse a perdere saranno impermeabilizzate sul fondo: non saranno messe in comunicazione con le falde sottostanti

Le fosse a perdere distano m. dalle fondamenta dell'abitazione.

Altre notizie:

I gabinetti interni saranno aereati mediante 2 canne: 1 canna della sezione di _____ di ventilazione munita di aspiratore che arriva fino a _____, 1 canna di ventilazione statica di sezione _____; la porta sarà elevata dal pavimento di cm. _____ o munita di griglie in basso con apertura posta a m. _____ dal pavimento.

B) - APPROVVIGIONAMENTO IDRICO

Avviene direttamente 1) - dall'acquedotto W con serbatoi _____ coperti che alimentano anche la cucina _____ non alimentano la cucina _____.

2) - da un pozzo _____ 3) - _____
il pozzo distante dalla casa m. _____; dalla fossa settica m. _____; dalla fossa a perdere m. _____
Il pozzo è fondo m. _____; è a valle _____; a monte _____; dal pozzo nero _____ fossa settica _____; fossa a perdere _____ concimaia _____ da cisterna _____.

C) - IMMONDIZIE

Verranno raccolte: in una concimaia _____; dalla Nettezza Urbana W. I contenitori individuali provvisoriamente verranno sistemati in appositi raccoglitori W.

D) - ISOLAMENTO

Attorno alla casa verrà costruito un marciapiede perimetrale _____.
Si prevede l'esistenza di un vespaio alto m. _____ sarà areato _____.
Si provvederà all'isolamento laterale dei muri dei _____; i vani del piano terra sono rialzati dal piano di campagna di m. _____. Si allega lo schema secondo il quale verrà realizzato il vespaio e l'isolamento laterale _____.

E) - PARTICOLARI TECNICI

1) - altezza dei vani del seminterrato 2.40 interrati per m. _____; del piano terra dell'ammezzato _____; dei piani intermedi _____; dell'ultimo piano/attico _____.

2) - La superficie delle finestre non sarà inferiore a 1/8 della superficie delle stanze.

3) - Gli scalini avranno una pedata di cm. _____, una alzata di cm. _____. Le scale saranno aereate ed illuminate direttamente _____ ed interrotte da pianerottoli _____.

Non aereate ed illuminate ma _____.

4) - Le pareti esterne saranno intonacate W.

5) - Le acque meteoriche verranno allontanate _____.

- 6) - Sarà fatto lo stenditoio no
7) - La casa sarà soffittata no
8) - Le soffitte saranno usabili/abitabili/non abitabili no
9) - Sarà messo in opera un sistema di isolamento termo-acustico delle pareti esterne con no

e sarà disposto per un isolamento acustico fra appartamenti mediante no

La copertura sarà eseguita in laterizio smaltato

Sarà garantita una adeguata impermeabilizzazione ed un razionale isolamento termico dei vani dell'ultimo piano. (Precisare isolamento termico no)

F) - ISOLAMENTO ACUSTICO DELL'ASCENSORE si/no

Verrà posto in opera un ascensore no

L'isolamento acustico dell'ascensore verrà così realizzato: no

L'altezza del vano corsa dell'ascensore sarà di m. no

Le pareti perimetrali del vano saranno in no

Il vano motori sarà collocato no

L'aerazione del vano motore sarà di mq. no

G) - FUMI E VAPORI

1) - Cucine: le cucine saranno dotate di cappa fumaria no e di canna fumaria della seguente dimensione no con sezione: circolare/rettangolare/quadrata. Il comignolo arriverà fino a m. no oltre il culmine del tetto e terminerà no

Oppure

Le cucine saranno munite di canne multiple tipo no

La sezione del collettore principale sarà di cmq. no. Vi saranno collegate n. no cucine, la cui canna fumaria (collettore secondario) avrà una sezione di cmq. no. Complessivamente la sezione del collettore principale sarà pari o superiore alla somma delle canne delle varie cucine. Il collegamento avverrà a m. no dal pavimento del piano superiore.

La canna dell'ultimo piano sarà indipendente. La canna multipla e quella singola termineranno con un aspiratore statico. Il comignolo avrà un'altezza di m. no oltre il culmine del tetto.

H) - IMPIANTO TERMICO PER RISCALDAMENTO AMBIENTI (singolo)

Impianto termico singolo a legna, carbone, kerosene, gasolio, gas metano, gas GPL

potenzialità in K-calorie ora 28000

ubicazione del bruciatore: all'interno dell'appartamento, nella cucina

all'esterno dell'appartamento nel no superficie di aereazione **continua** del locale dove è installato il bruciatore cmq. 400 (20x20)

Canna fumaria singola _____ di cmq. 150
Canna fumaria multipla ramo principale cmq. _____ rami secondari n. _____ di cmq. _____
innestata a cm. _____ sopra il bruciatore _____
canne fumarie n. _____

IMPIANTO TERMICO CENTRALIZZATO

a gasolio, gas metano, gas GPL _____

Ubicazione del locale bruciatore _____

Accesso da _____

Superficie del locale _____ Aereazione _____

apertura in controcorrente n. _____ superficie _____ spessore delle pareti perimetrali cm. _____

Materiali usati nelle pareti _____

Potenzialità in K-calorie-ora _____

Canna fumaria in _____ alta m. _____ di sezione di cmq. _____ combustibile usato _____ contenuto in _____ contenitori da kg. _____ mc. _____

Contenitori collocati all'interno del fabbricato in nicchia chiusa all'interno e aperta all'esterno mediante 2 fori di cmq. _____

Contenitori collocati all'esterno del fabbricato:

interrati _____ fuori terra _____ in _____

all'aria aperta _____ lontani dai fabbricati m. _____ da linee elettriche m. _____

Nella costruzione di canne fumarie verrà utilizzato materiale coibente atto ad impedire perdite di calore. I giunti di pezzi prefabbricati saranno impermeabilizzati, la parete interna delle canne fumarie sarà liscia e priva di sporgenze. Le canne fumarie non presenteranno tratti orizzontali. I collegamenti necessari in casi particolari avranno un'inclinazione di gradi 45 ed avranno una lunghezza non superiore a m. 3.

Le canne fumarie non presenteranno restringimenti _____

L'aspiratore statico avrà una superficie di 5/4 rispetto alla sezione della canna. _____

L'isolamento termico sarà realizzato come da progetto allegato _____

L'appartamento sarà dotato di scaldabagno a gas/carbone/legna/gas liquido/cherosene/o altri combustibili liquidi.

Questo focolare verrà fornito della relativa canna fumaria munita di aspiratore statico e di dispositivo atto ad evitare spegnimento per riflussi d'aria (la sezione della canna di cmq. _____).

Il vano sarà areato mediante _____

Si allega schema dell'impianto _____

IL TECNICO



IL PROPRIETARIO



Sett. Comm. L. Grane
Settore oneri del Territorio

CARICHI

Oggetto: integrazioni documentali

Prot. 9910 in 06-12.00 IST. 401 AUT/00

Lottici Paolo - ISTO. pers. PEZZICA RASOLTO

COMUNE DI CARRARA

12923

12923

Il sottoscritto Geo. Telone Niccolò, in qualità di proprietario
della ditta Telone Niccolò, ha provveduto a integrare
il progetto di autorizzazione edilizia in
Municipi L. Grane n. 6. Le Veronze 24.

Con sig. J. J. J. J. J.

proi. 9910/00 del 2.4.01

ASSEGNATA AL RESPONSABILE

SIG. Perini

IL DIRIGENTE LI