Dott. FRANCO MENCONI - ARCHITETTO
CARRARA - Via M. D'Antiglio 3 - Tel. 70535

- 9 FEB 1981

PATELLI VINCENZO
PATELLI VINCENZO

PROGETTO DI CABINA ELETTRICA NELLA LOTTIZZAZIONE -

PLANIMETRIE

1 ED

1:1000 / 1:500

ORDINE DEGLI ARCHITETTI DI MASSA - CARRARA
dott. arch. MENCONI FRANCO 42
Cod. Fisc. MNC FNC 37P24 B832F

ZONA EDILIZIA "B"
(COMPRENSORIO LINEA ROSSA)
PIANI 6 + ATTICO
h = 24 (COMPRESO ATTICO)
INDICE 6 mc./mq.
Vedi PLANIVOLUMETRICO approvato

VERDE PUBBLICO

PLANIMETRIA CATASTALE
Foglio 102 - SCALA 1:1000
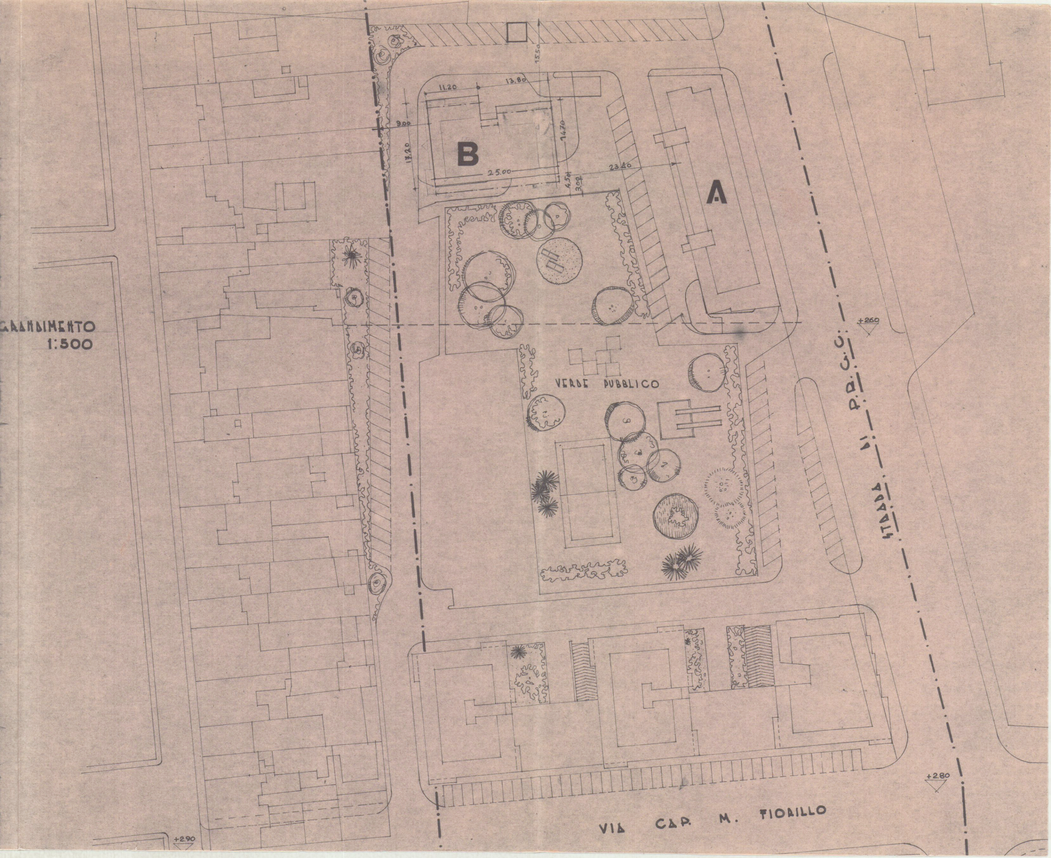
INGRANDIMENTO 1:500