




COMANDO PROVINCIALE VIGILI DEL FUOCO  
 MASSA - CARRARA  
 Ai sensi dell'art. 2 della Legge n. 985 del 26/7/1965  
 NULLA OSTA...  
 16 MAG. 1977

17000  
 760  
 800

Approvato dal Sindaco alle condizioni  
 indicate nel permesso di costruire  
 N. 62 del 25 MAG. 1977  
 ING. CAPO

**APPROVATO**  
 CONTROLLO 25 MAG. 1977

STUDIO TECNICO PROFESSIONALE  
 GEOMETRI F. NARDINI - GP. TONINI  
 PROPRIETARIO: S.H.C. SOEMA di PALLI e FOLDATI  
 LAVORO: LABORATORIO - UFFICI  
 TAVOLA: PIANTE - INTERRATO - PIANO TERRA - MEZZANINO  
 Scala 1/100  
 Foglio 3-324

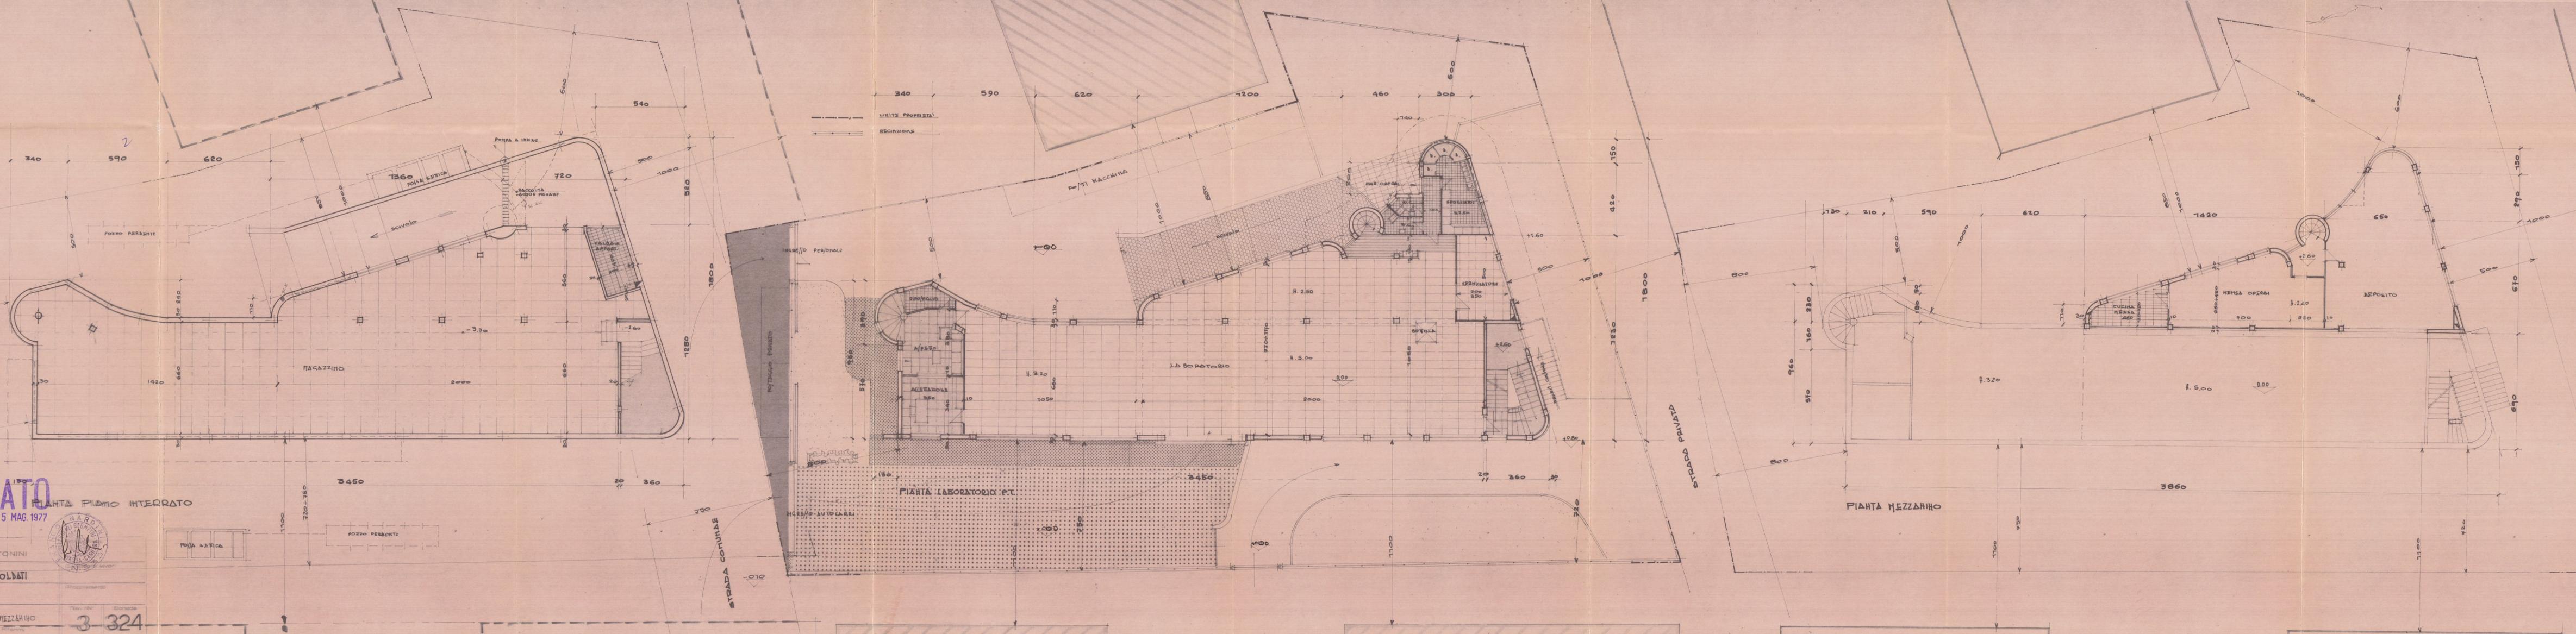

--- LINEE PROPRIETA'  
 --- RESCIZIONE

STRADA PROVINCIALE

STRADA COMUNALE