


TAV. 2

VARIANTE DISTRIBUTIVA E DI DESTINAZIONE
AL FABBRICATO AD USO ALBERGO SITO IN
AVENZA VIA TOHILO DI PROPRIETA'
F.LI ISOPPO BRUNO E HINO S.N.C.
TENDA ROSSA

1/20/60
Bakas


Tarula di PRECISAZIONE
elaborata dal Funz. USL N° 2
dell'Atta dell'Abitabilità

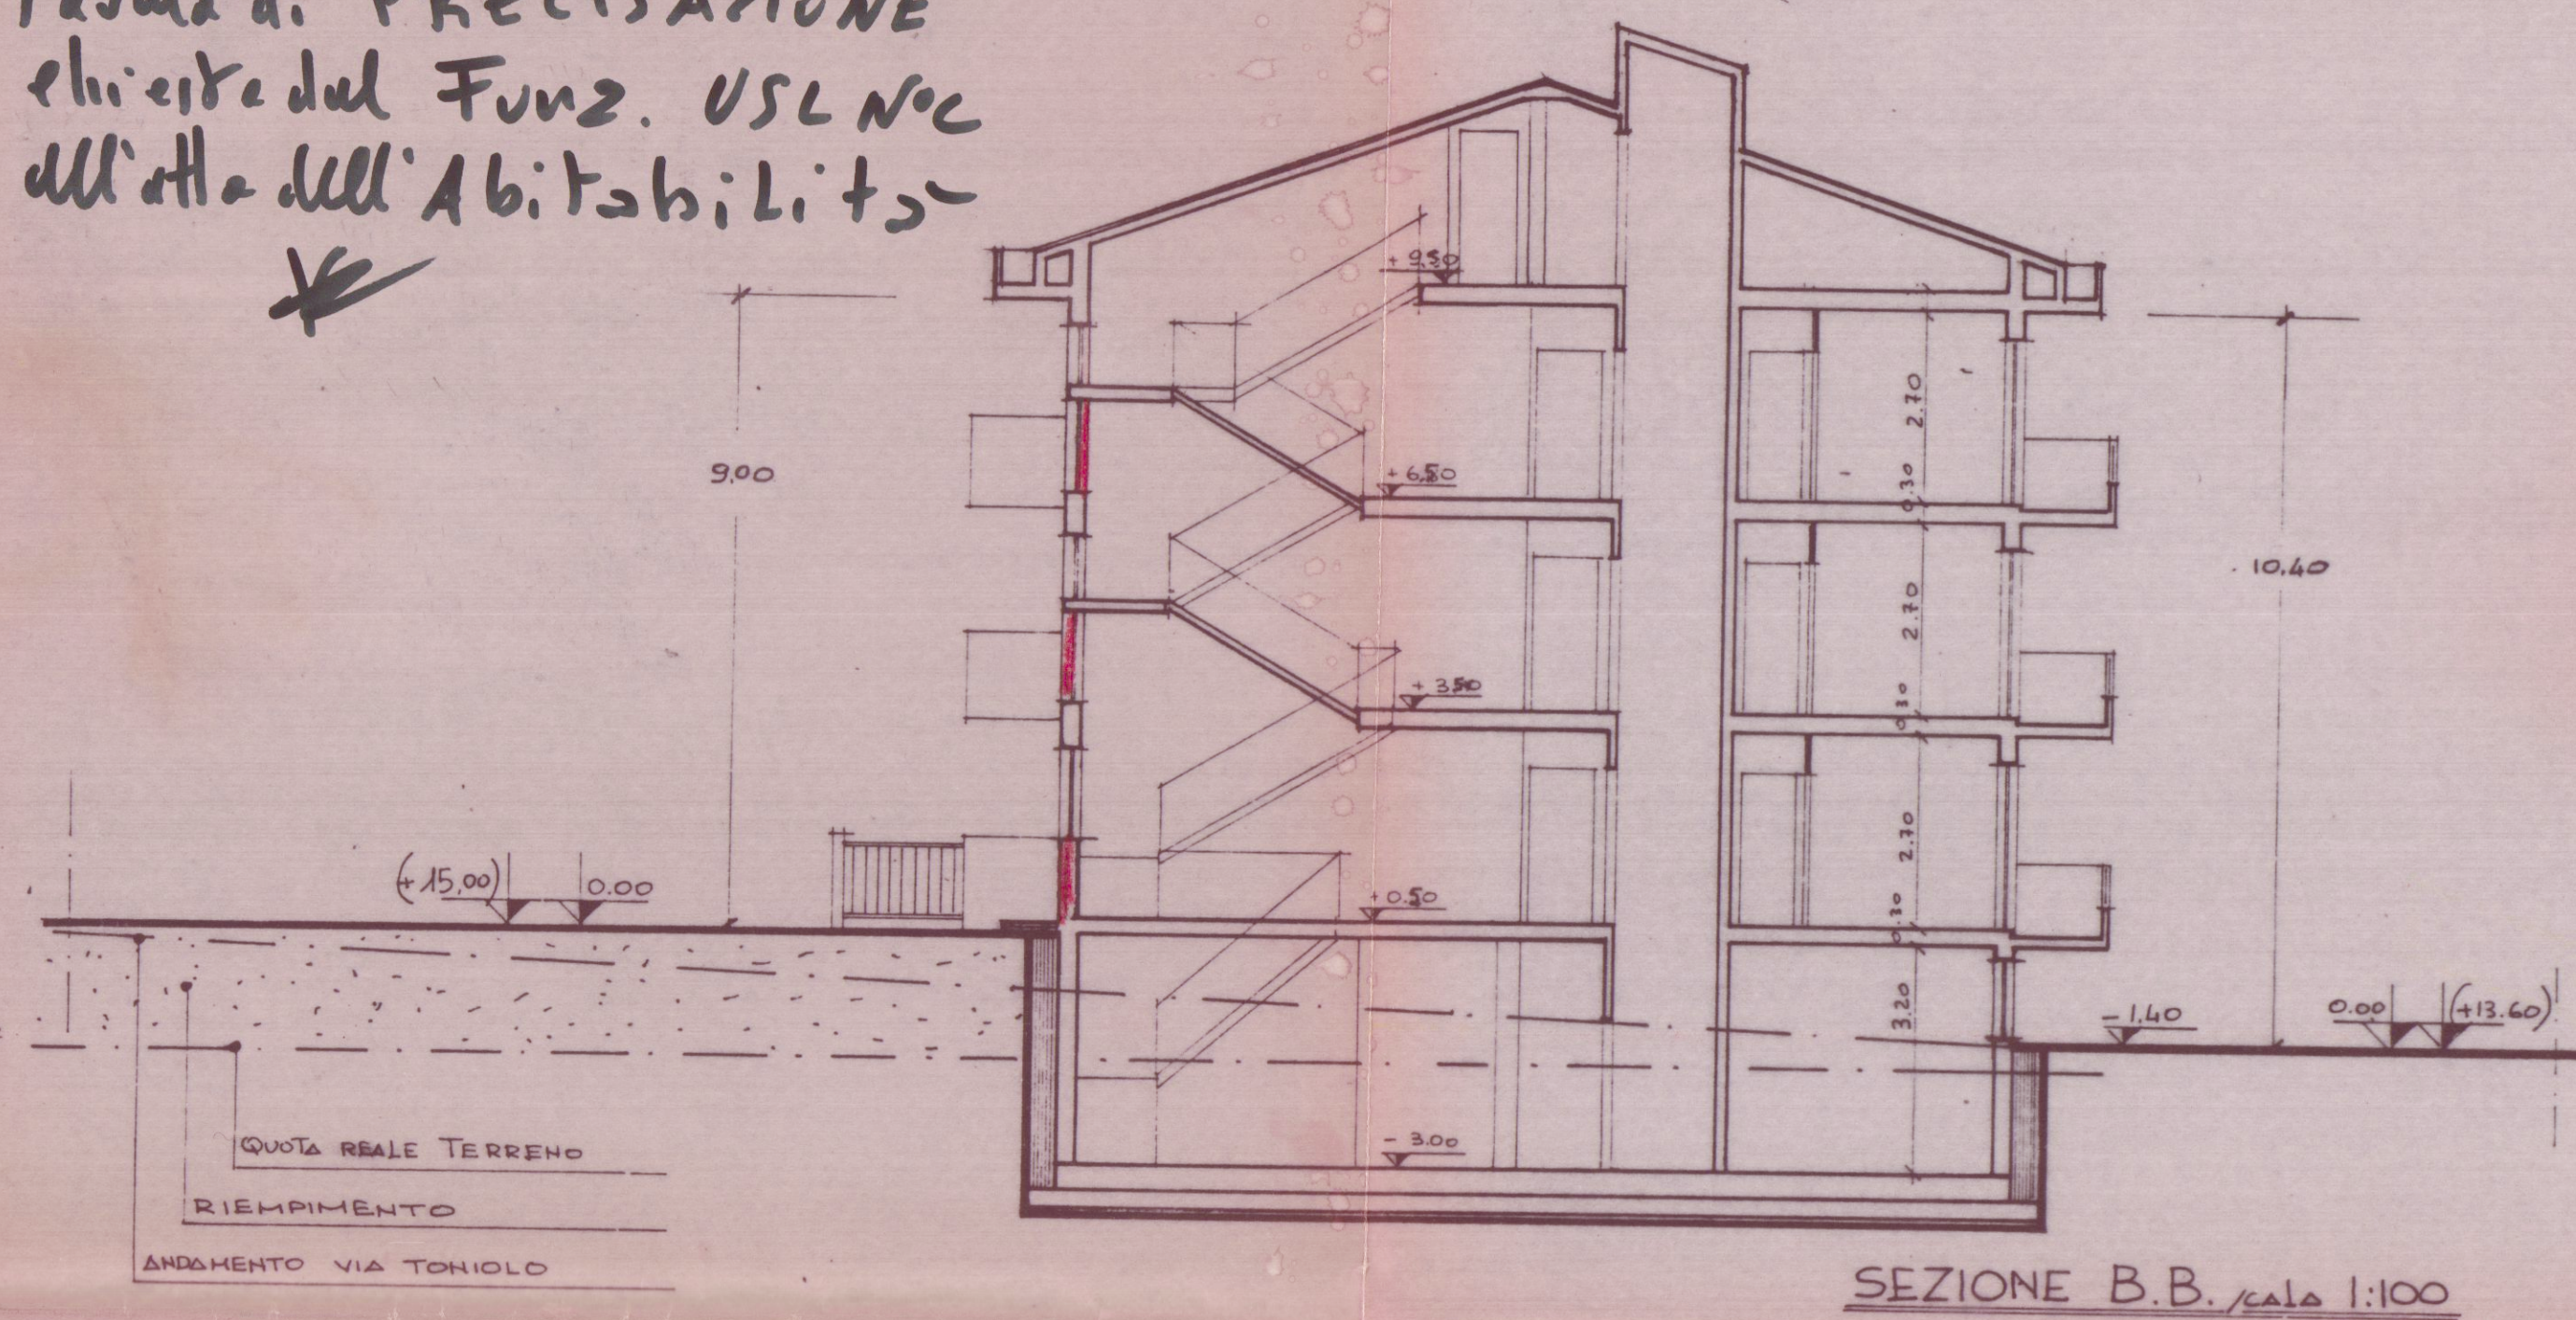

SEZIONE B.B. / cal Δ 1:100




PROSPETTO Sud / scala 1:100

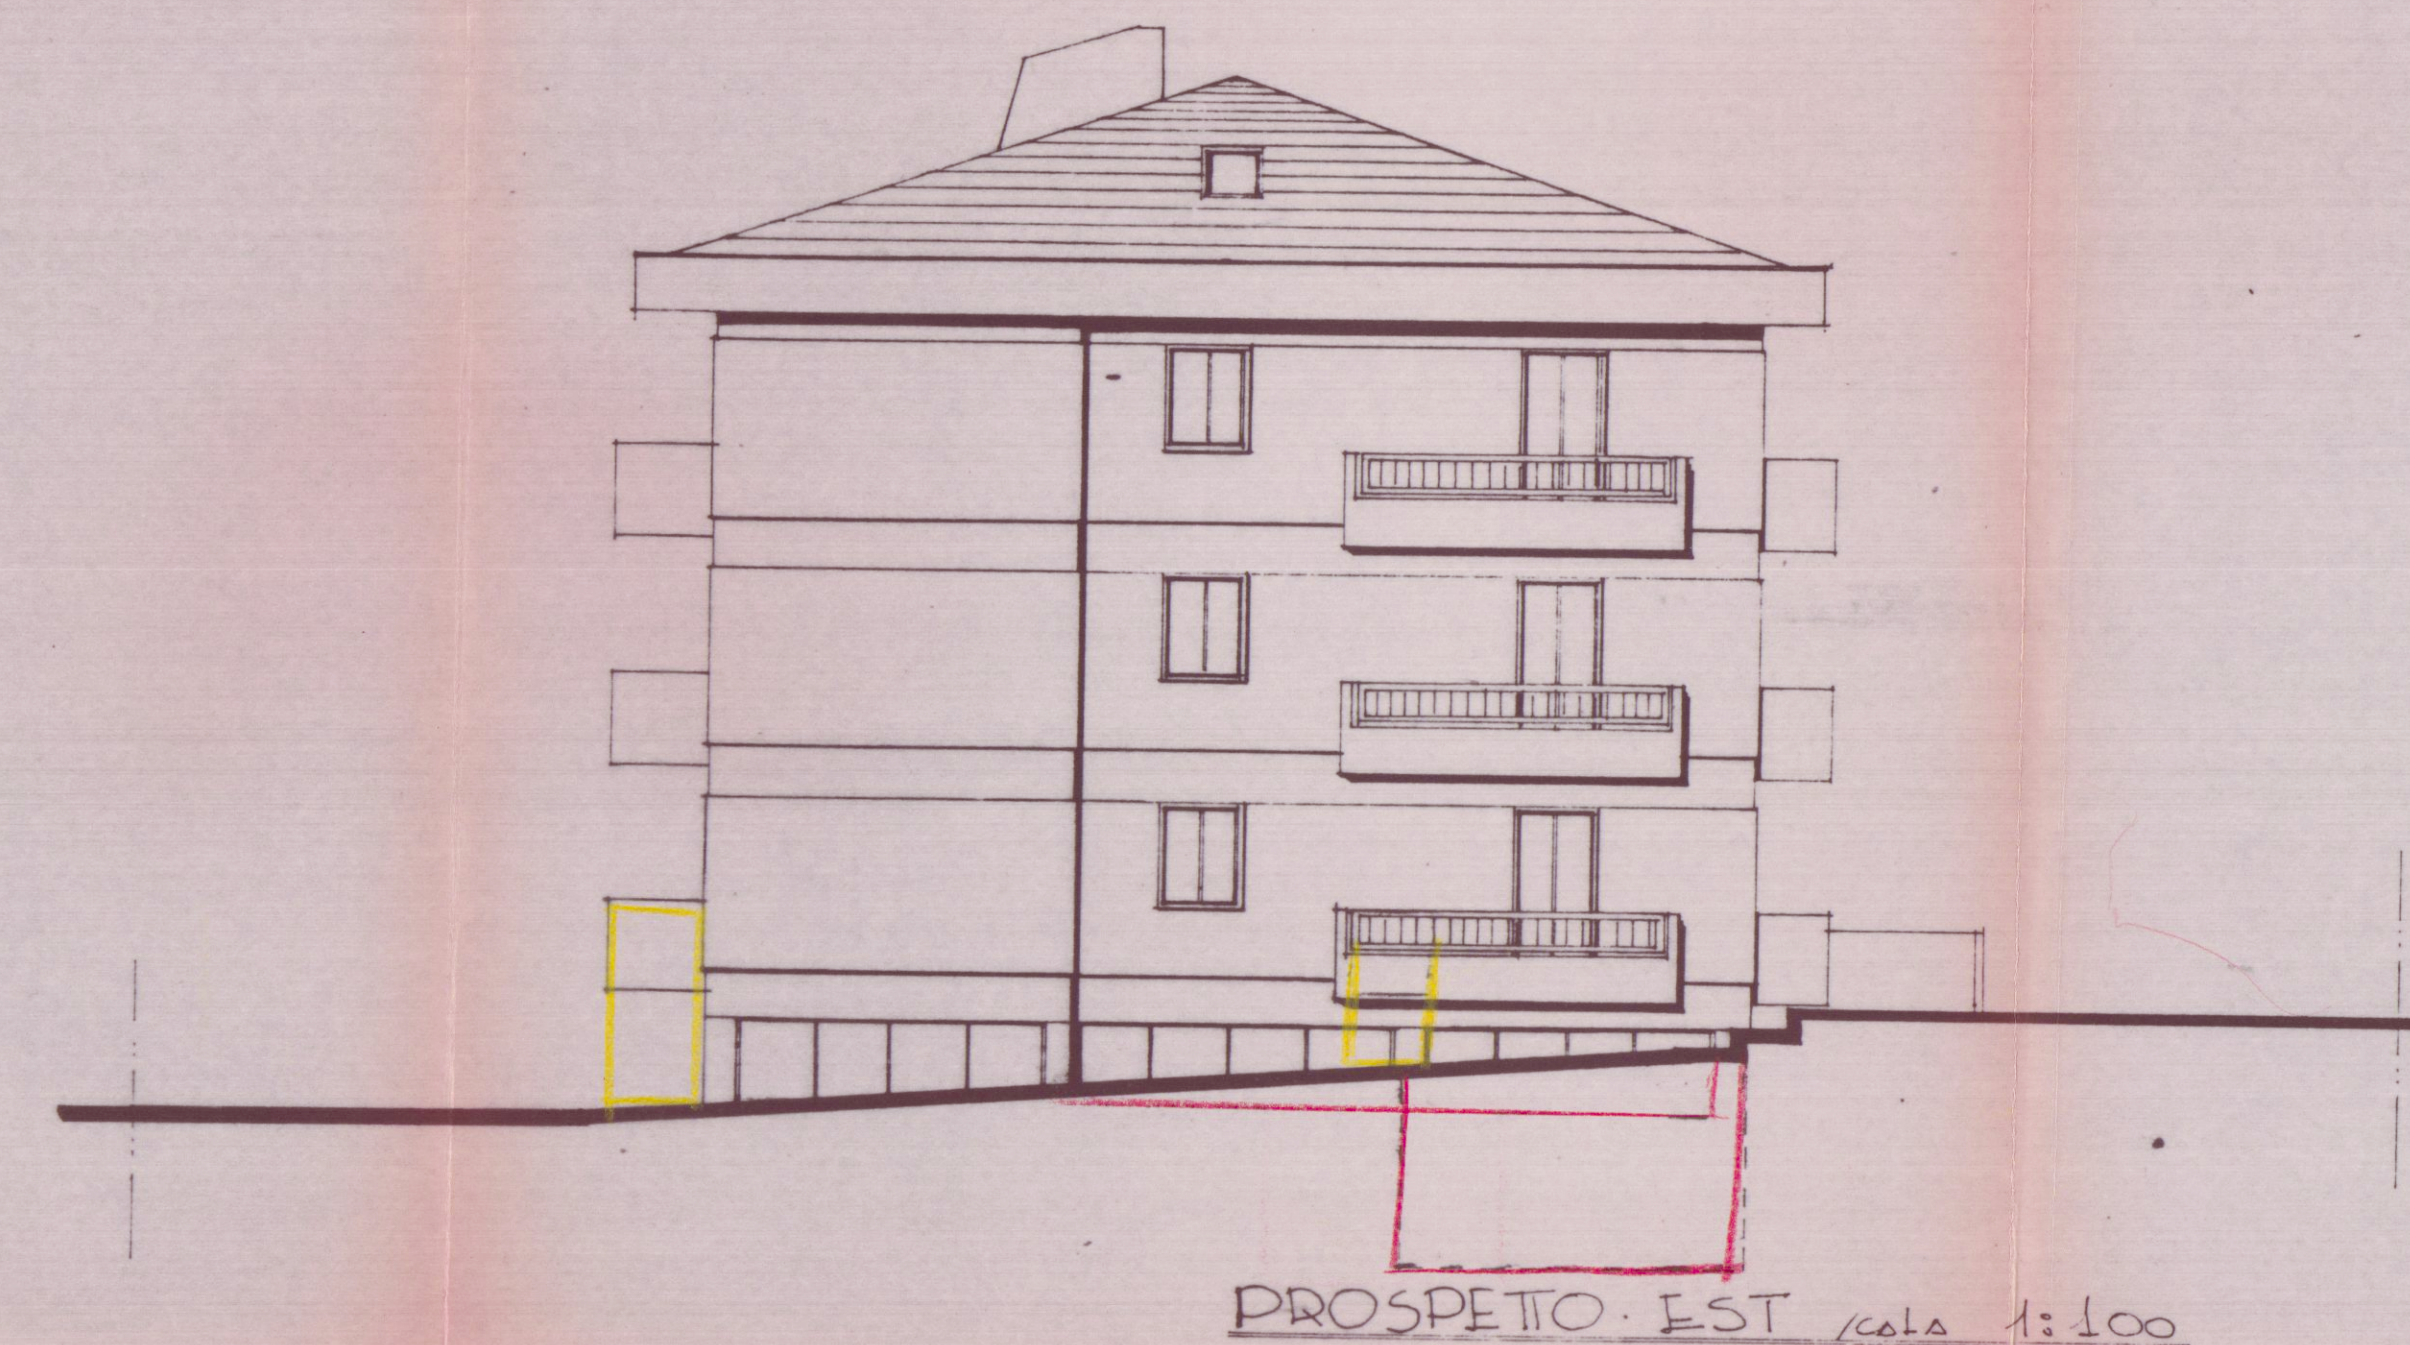


PROSPETTO. EST /colt 1:100



PROSPETTO NORD SCALE 1:100

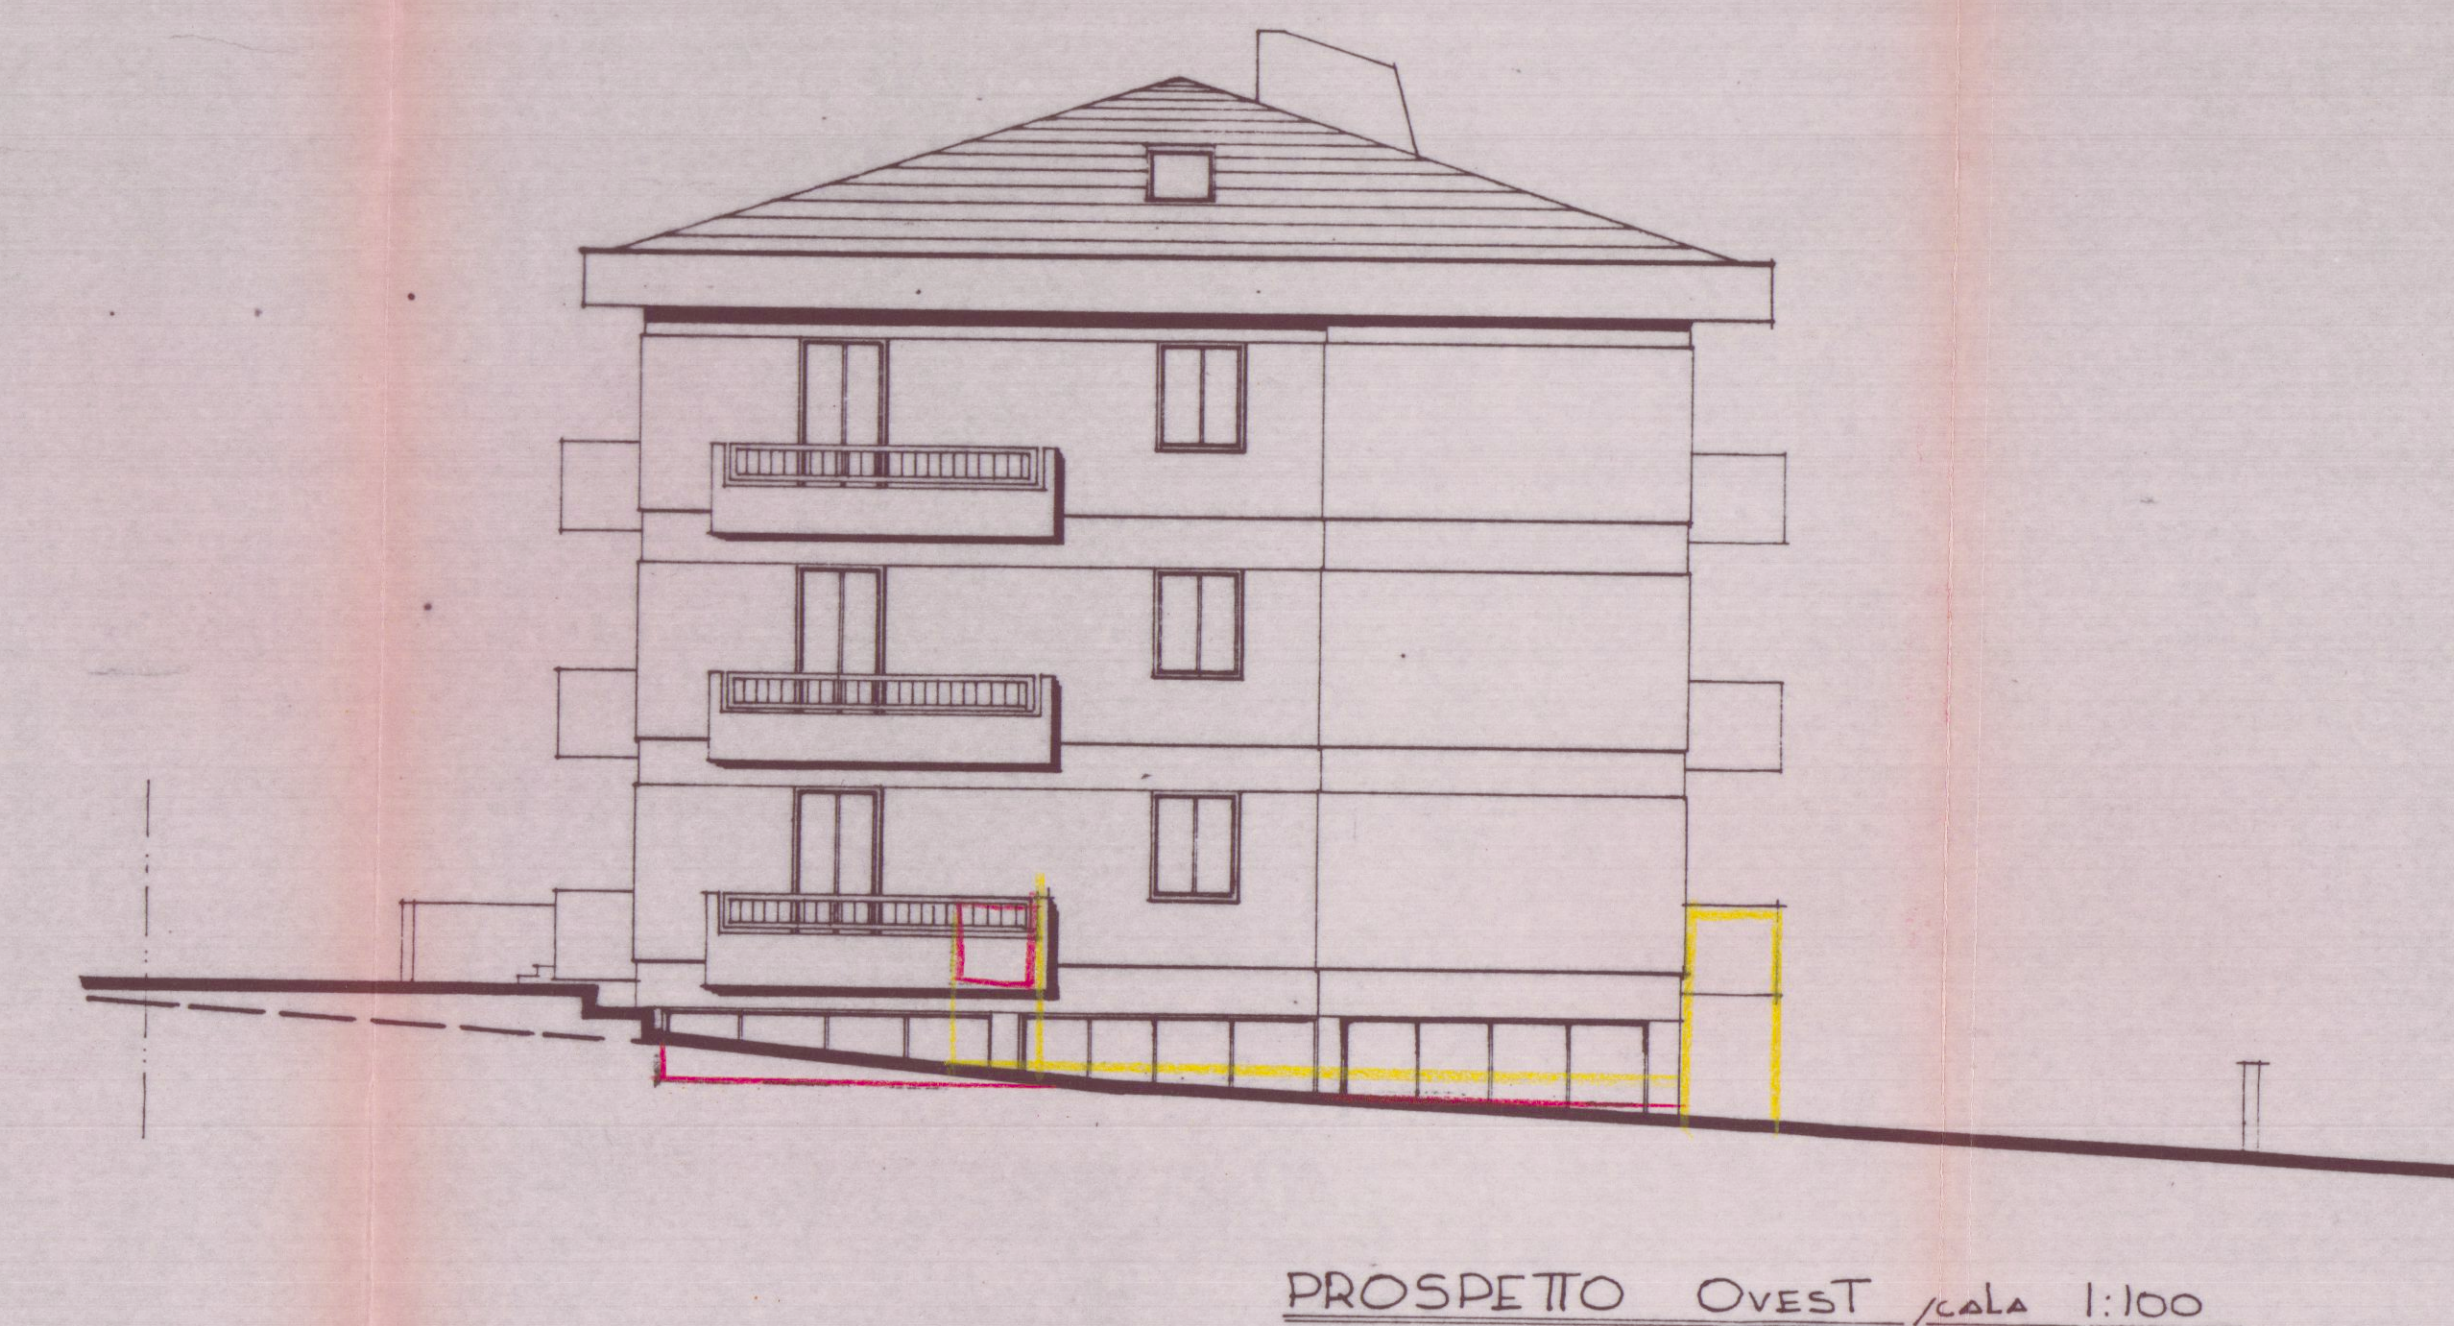

PROSPETTO OVEST /CALA 1:100

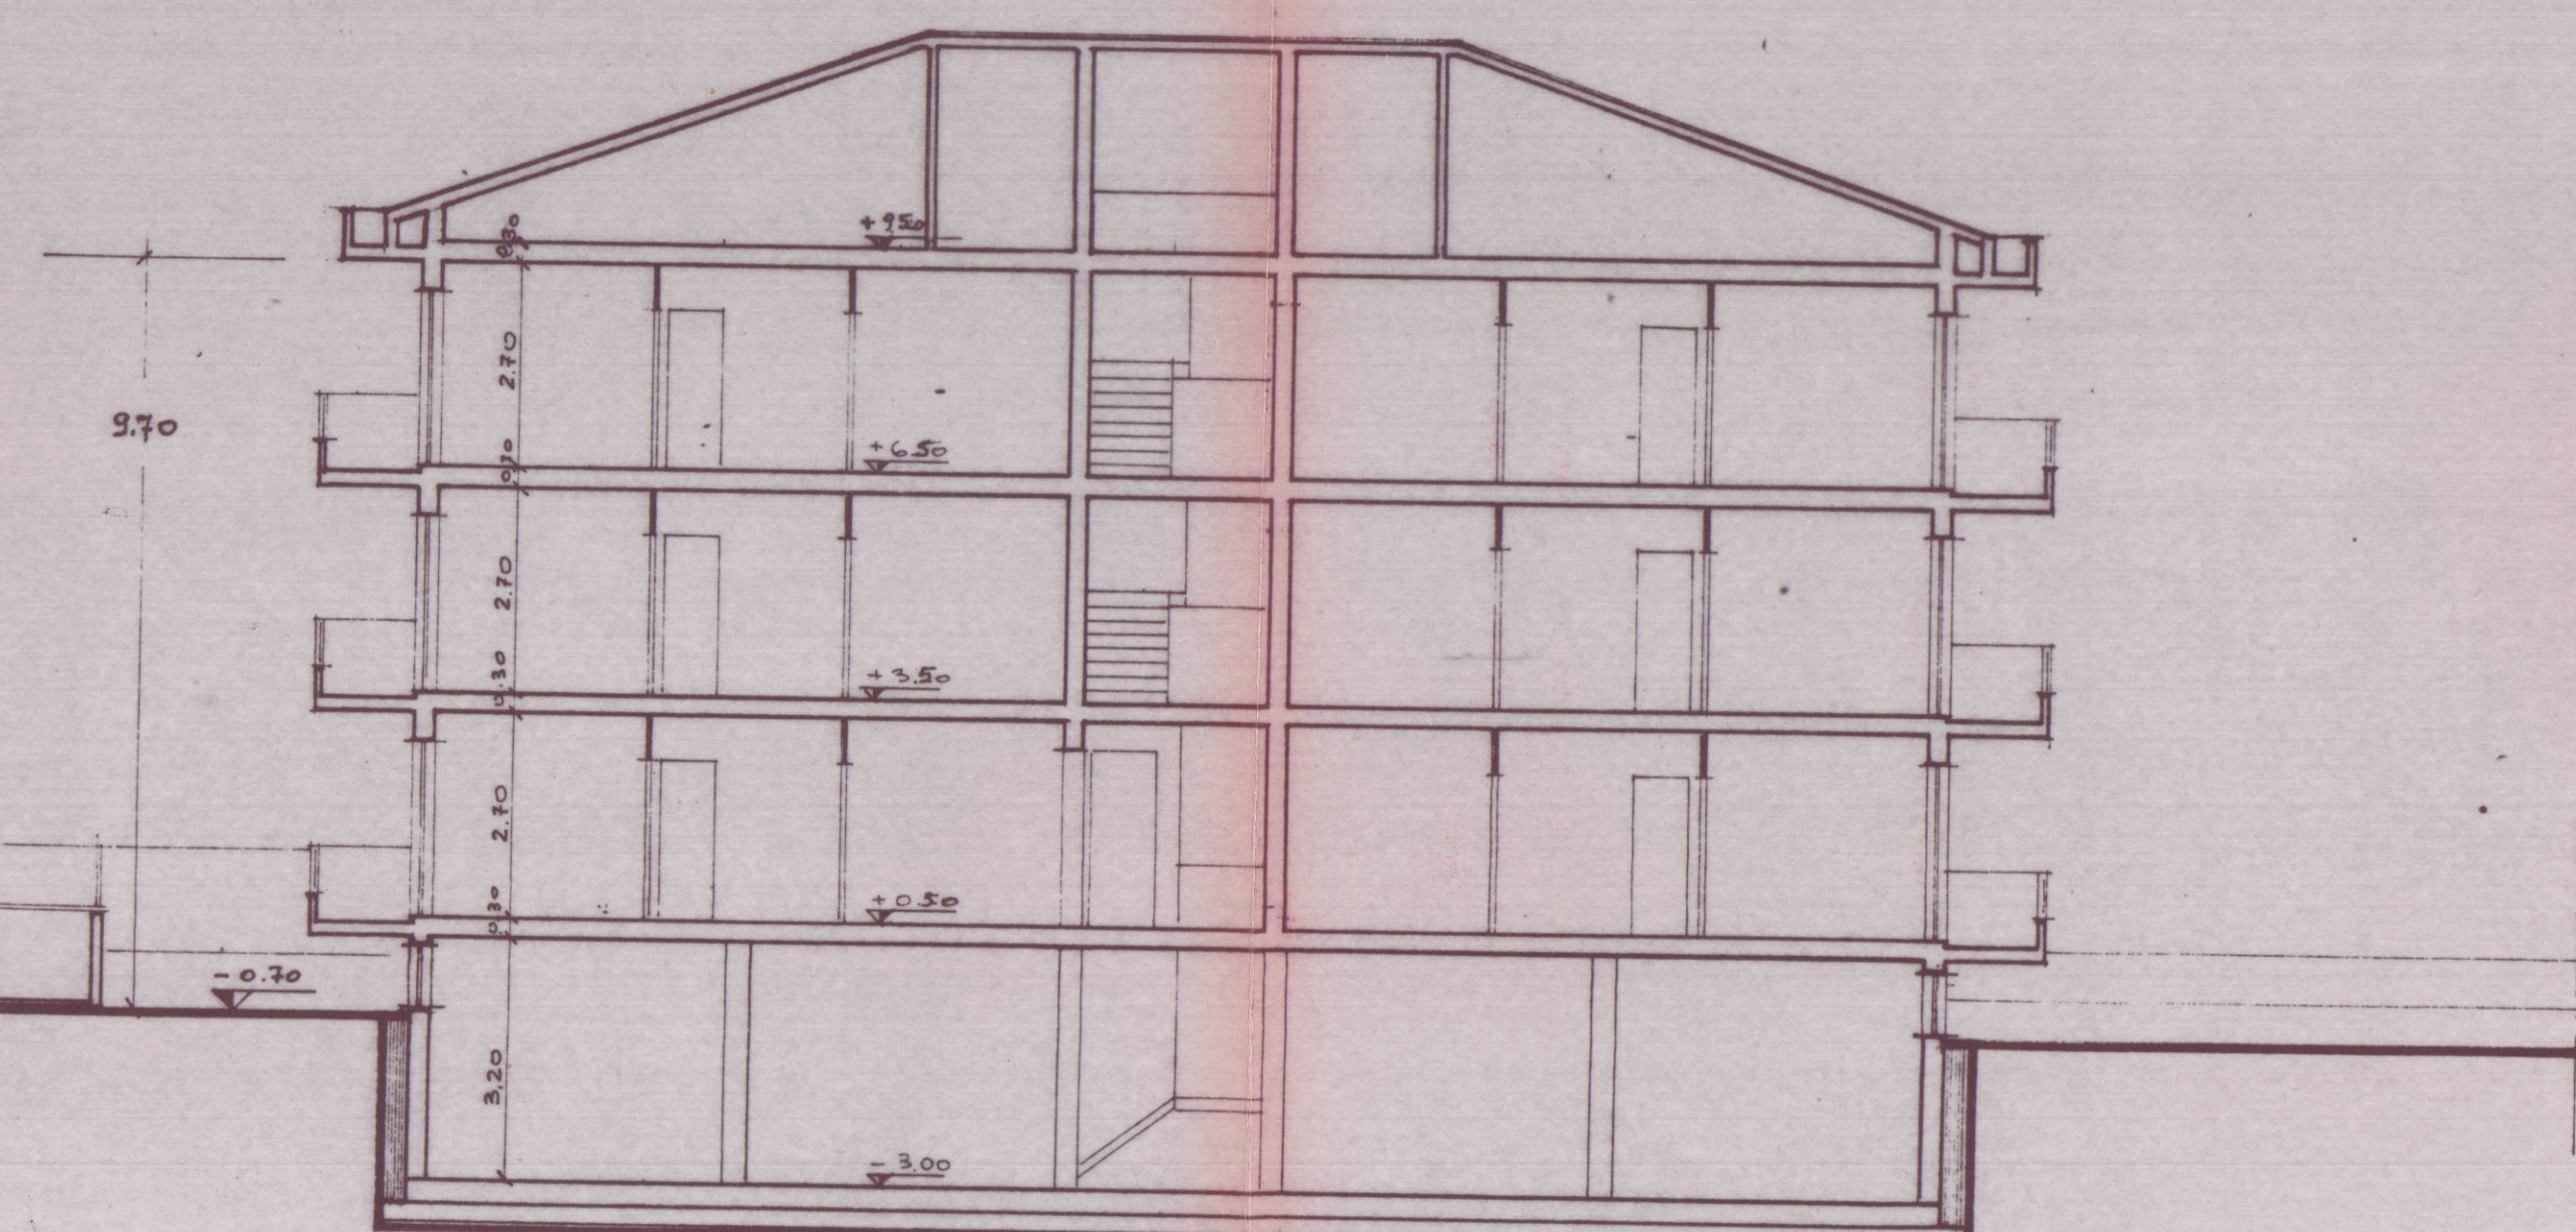

SEZIONE A.A. / scala 1:100