PROGETTO: MAGGIANI VERALDA

– DIANIMETRIA 1:500

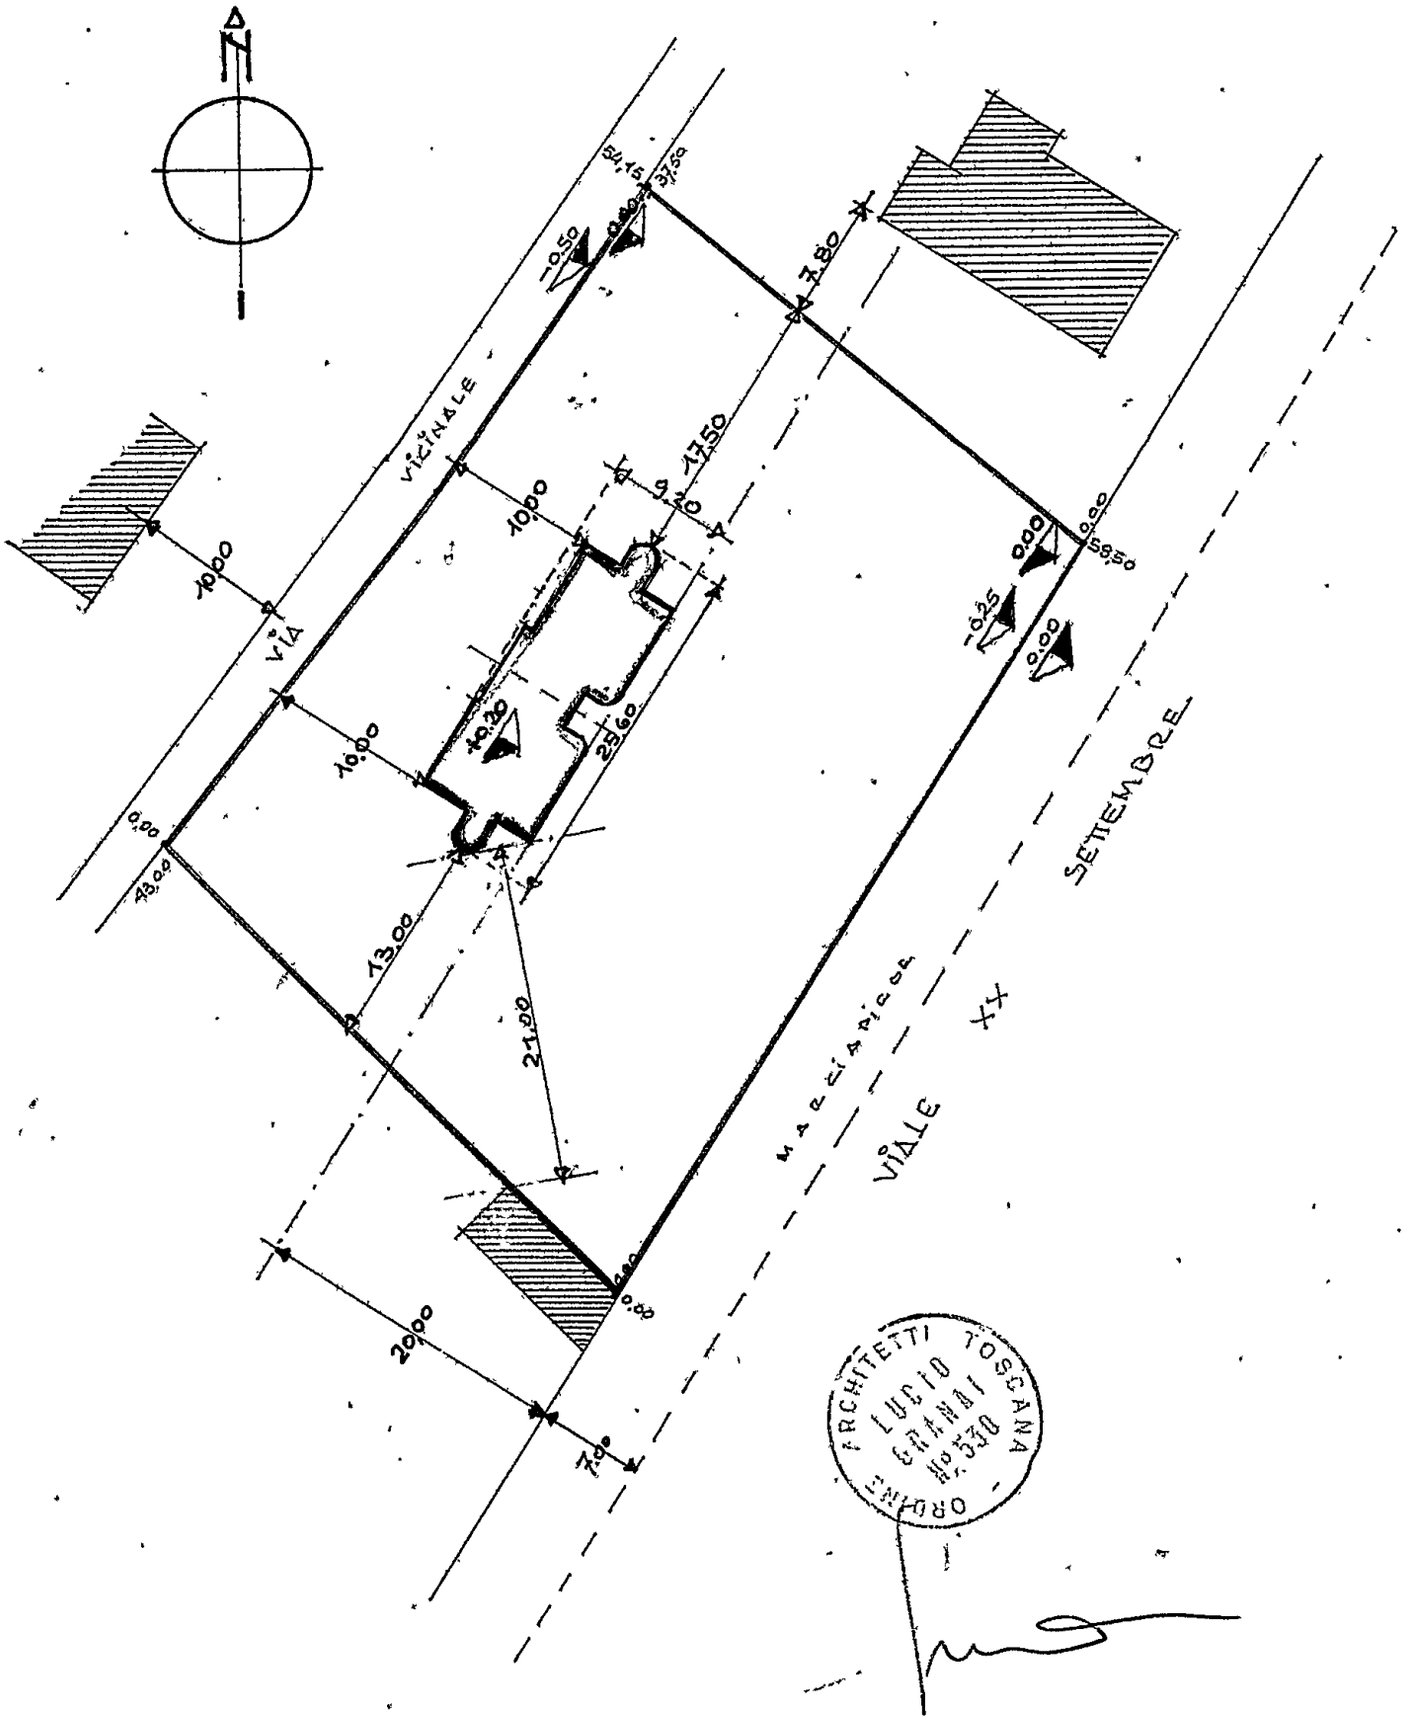

29 AGO. 1975

PROGETTO: MAGGIANI VERALDA

— PLANIMETRIA 1:500

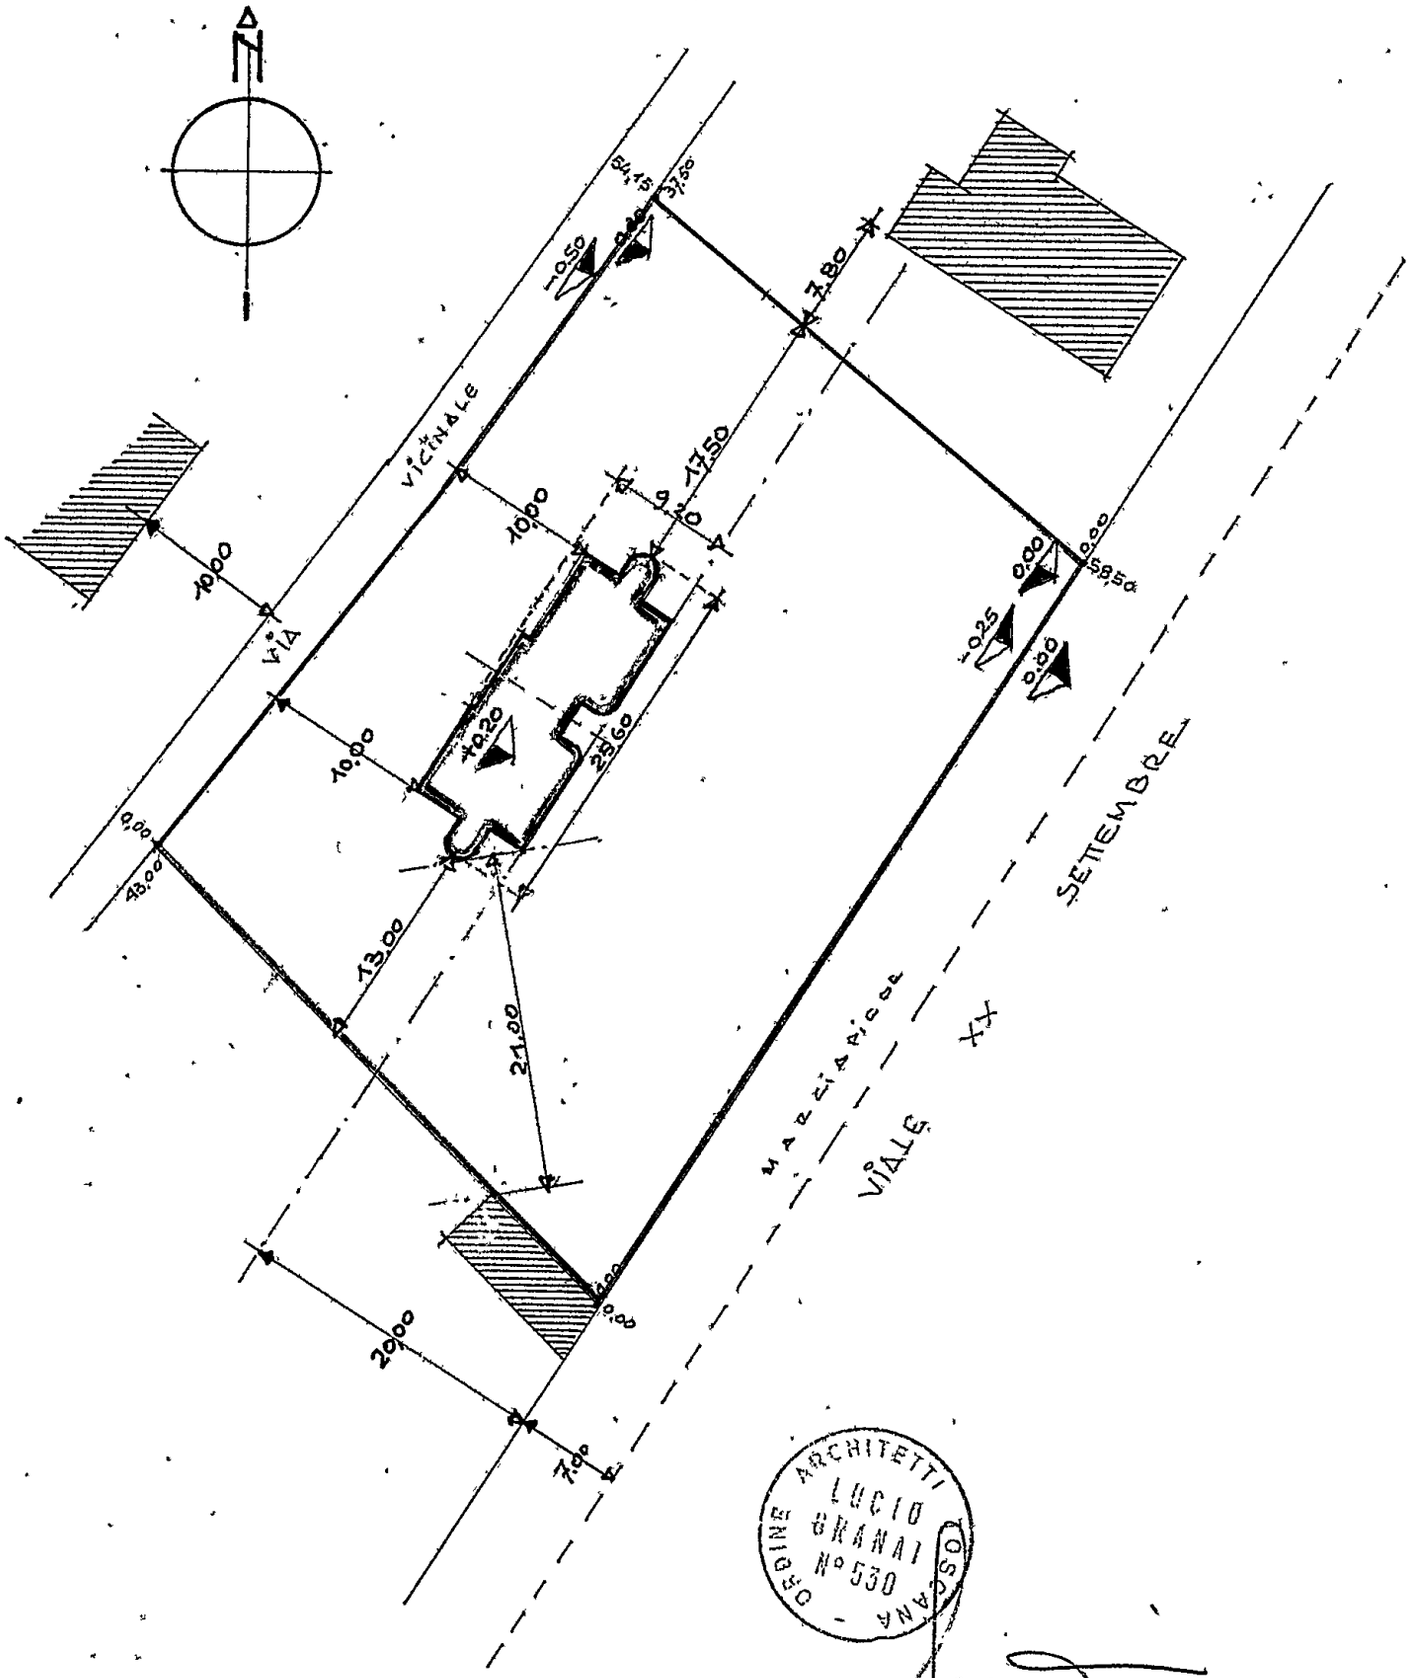

ORDINE ARCHITETTI LUCIO BRANAI N° 530 OSCANA

29 AGO. 1975

PROGETTO: MAGGIANI VERALDA

— PLANIMETRIA 1:500

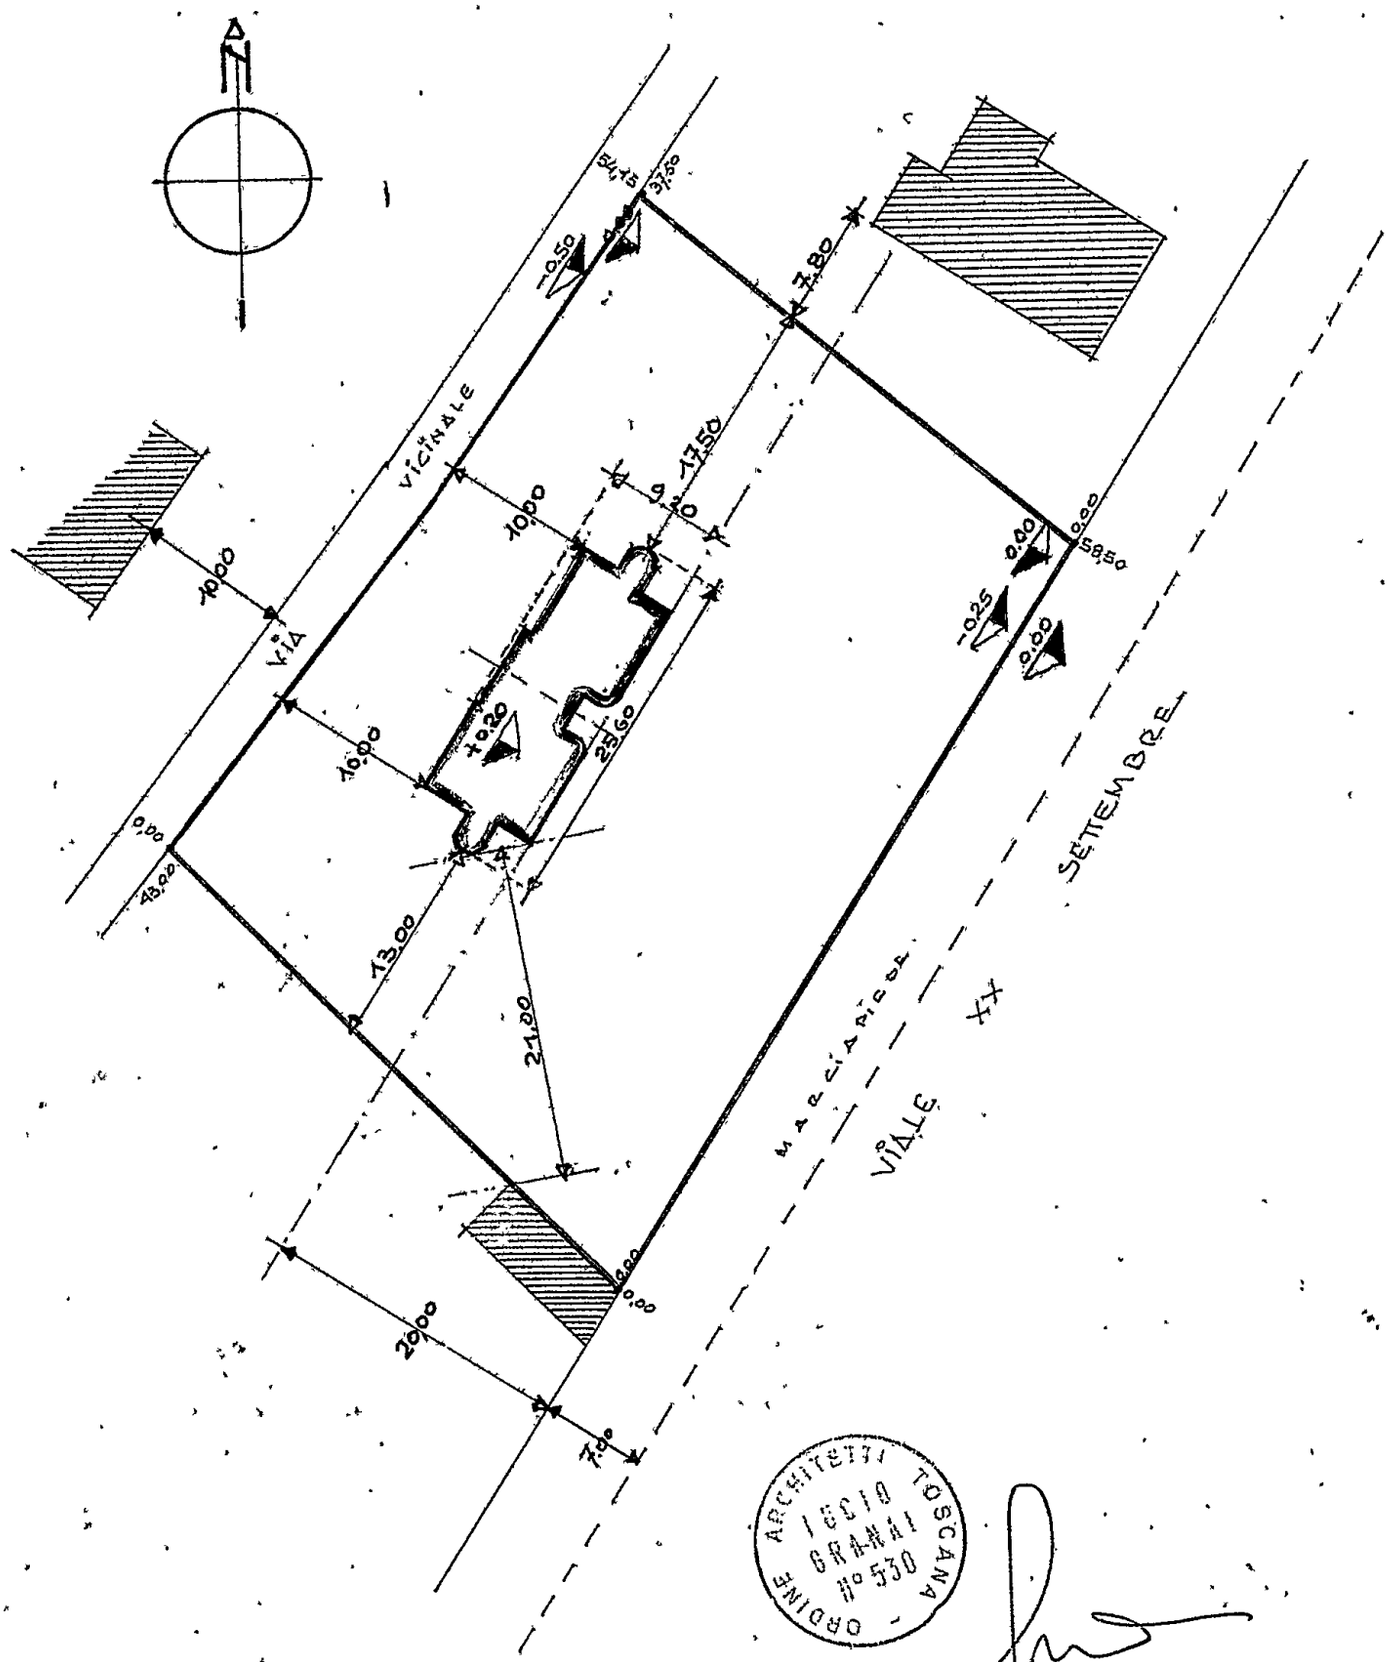

ORDINE ARCHITETTI TOSCANA
ISCIO GRANAI
N° 530