



STUDIO TECNICO PROFESSIONALE GEOM. IVANO SQUASSONI

VIA CAP.M. PIORILLO -9.bis - 54036 - MARINA DI CARRARA -

C.F. n° - SQS VNI 50A02 B832G - Tel. n° - 632611 -

Descriz. E' elaborato grafico allegato alla domanda di concessione edilizia per un piccolo fabbricato ad uso Cantina posto in loc. BATTILANA COMUNE DI CARRARA

Sig. RICHIEDENTE: MENLONI UMBERTO

PROPRIETARIA: SEGNANI SANDRINA

dati tavola -

Sviluppo - PLAN, PIANTE - PROSPETTI - SEZIONI CALCOLE SUP. E VOL.

Scala: 1:2000
1:500
1:100





COMUNE DI CARRARA
ELABORATO GRAFICO
ALLEGATO ALLA CONC. ED.
RILASCIATA IN SANATORIA
L. N° 47 DEL 28.2.85

IL TECNICO


Approvato dal
Indicate nella concessione edilizia
N. 198 del 19.9.85
Dirigente Sett. Urbanistica
(Arch. Pierluigi Bessi)




PLANIMETRIA SC. 1:2000
FG. 69 Mapp. B1

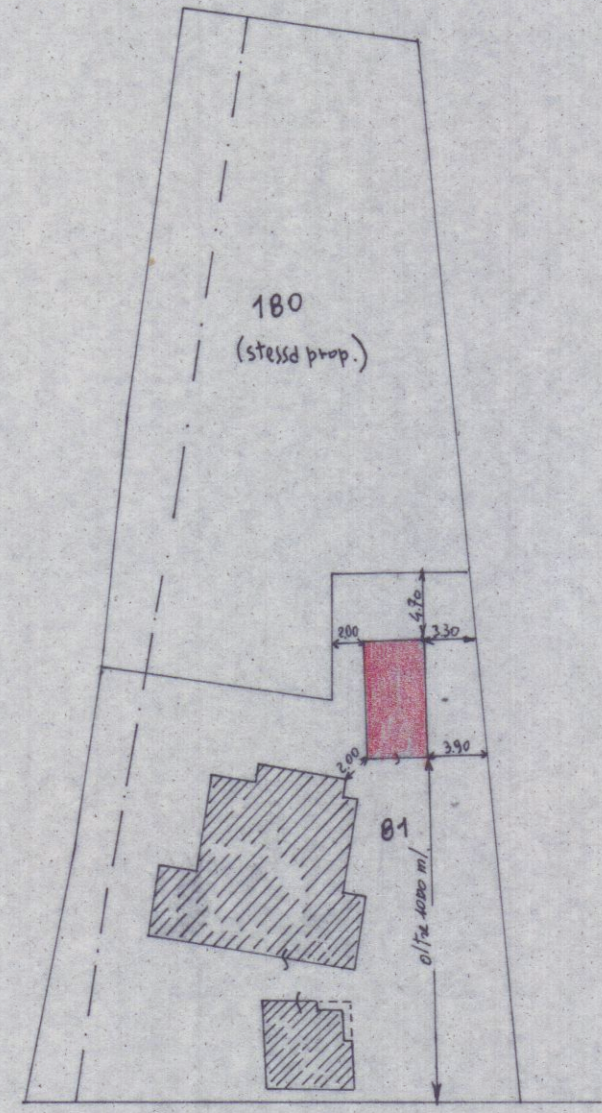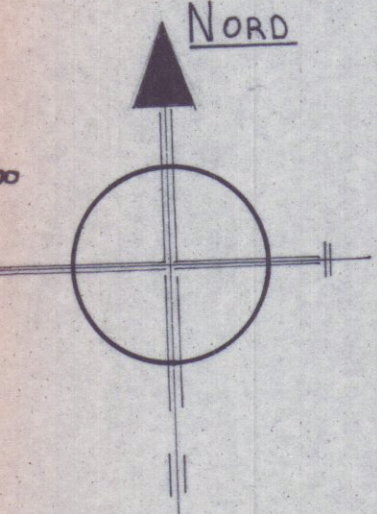


SVILUPPO PLANIMETRICO

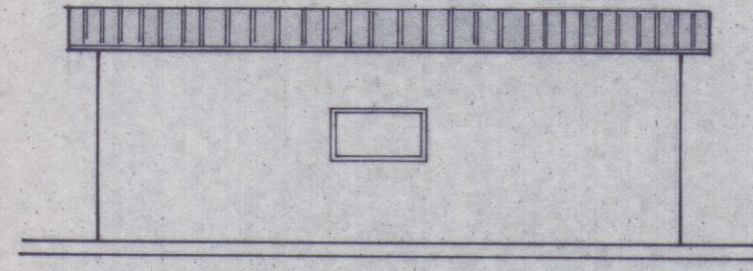


PROSPETTO EST

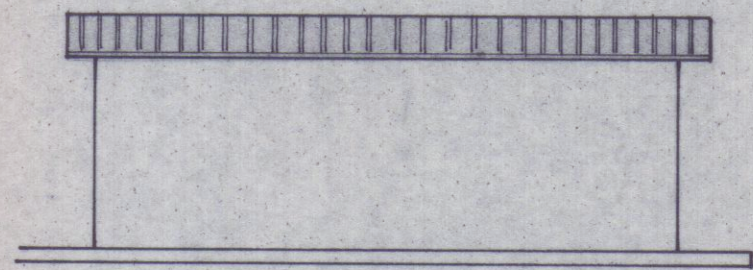


PROSPETTO OVEST

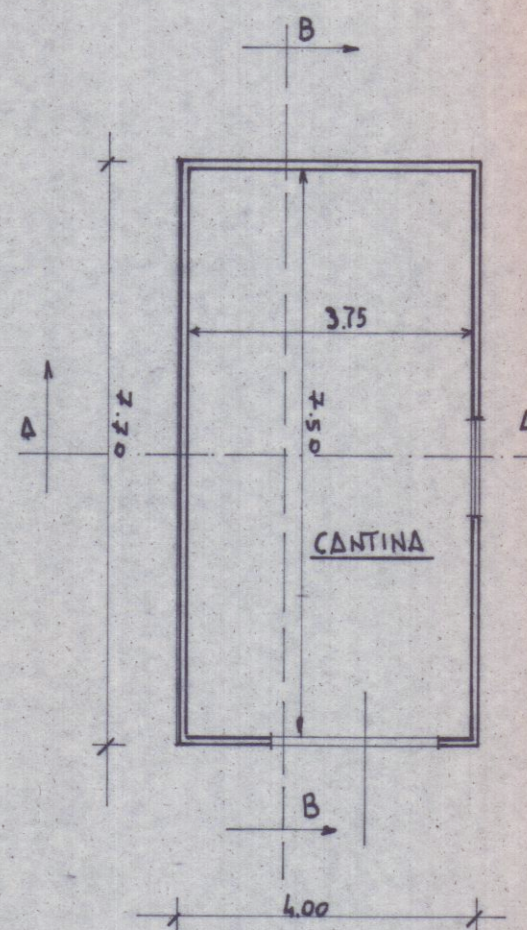


PIANTA CANTINA

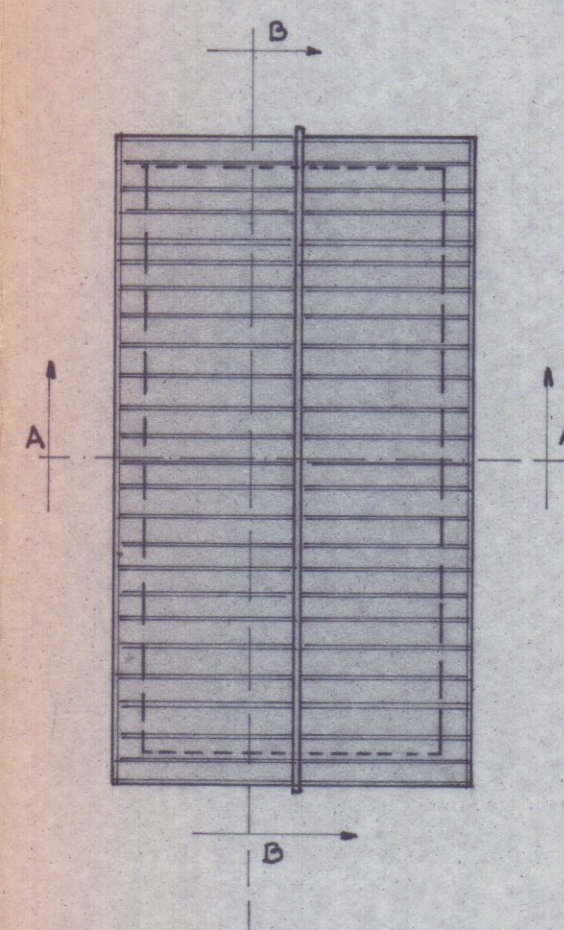


PIANTA TETTO

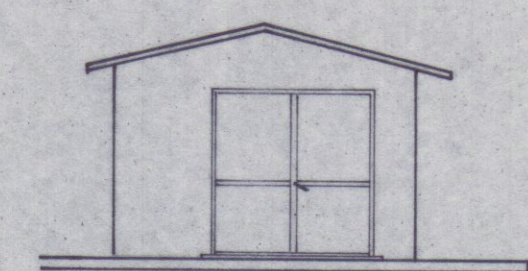


PROSPETTO SUD

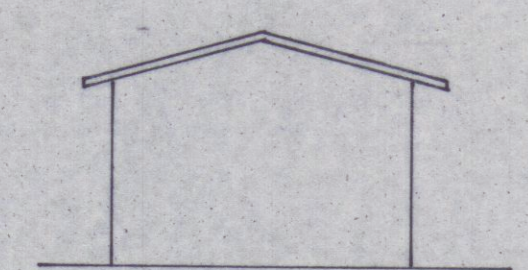

PROSPETTO NORD

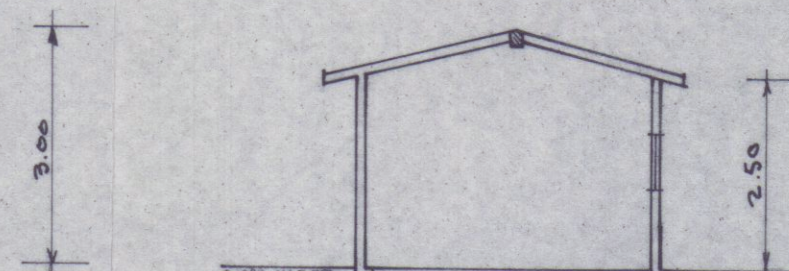

SEZ. A-A

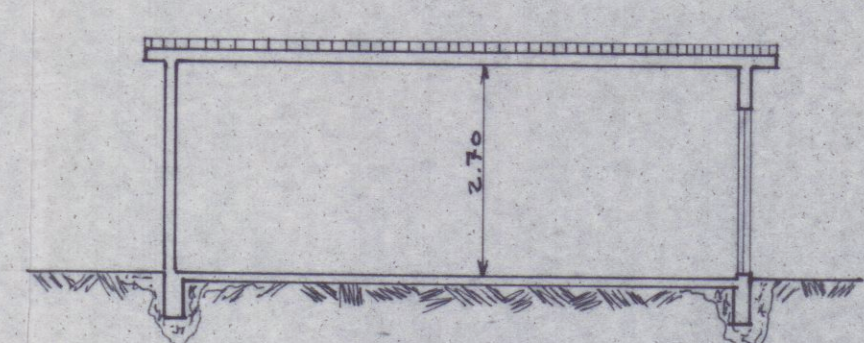

SEZIONE B-B

CALCOLO SUPERFICIE E VOLUME				
M	SUP. PARZ.	SUP. TOT	H/m	VOLUME
1	(7.30x4.00)	30.80	2.75	84.70
SUP. TOT = 30.80			VOL. TOT = 84.70	

1