

22.561.1983

COMUNE di CARRARA

PROGETTO DI FABBRICATO
AD USO ABITAZIONE


LOCALITÀ MARINA DI CARRARA
VIA DEI MILLE

3 VARIANTE
APPROVATO
16 NOV. 1983
CONTROLLATO
11/11/83


PROPRIETÀ IMMOBILIARE MORETTI COSTRUZIONI
S.p.A. Marina di Carrara-via Nuttini 2a tel.54960
C.P. 54010 00246910450

VARIANTE
Approvato dal Sindaco alle condizioni
della concessione edilizia n. 53
del 21.11.1982
CARRARA, 11.11.1983
L'INGEGNERE CAPO
Angi


PROGETTISTA
ARCH. SILVESTRO TELAR
Carrara

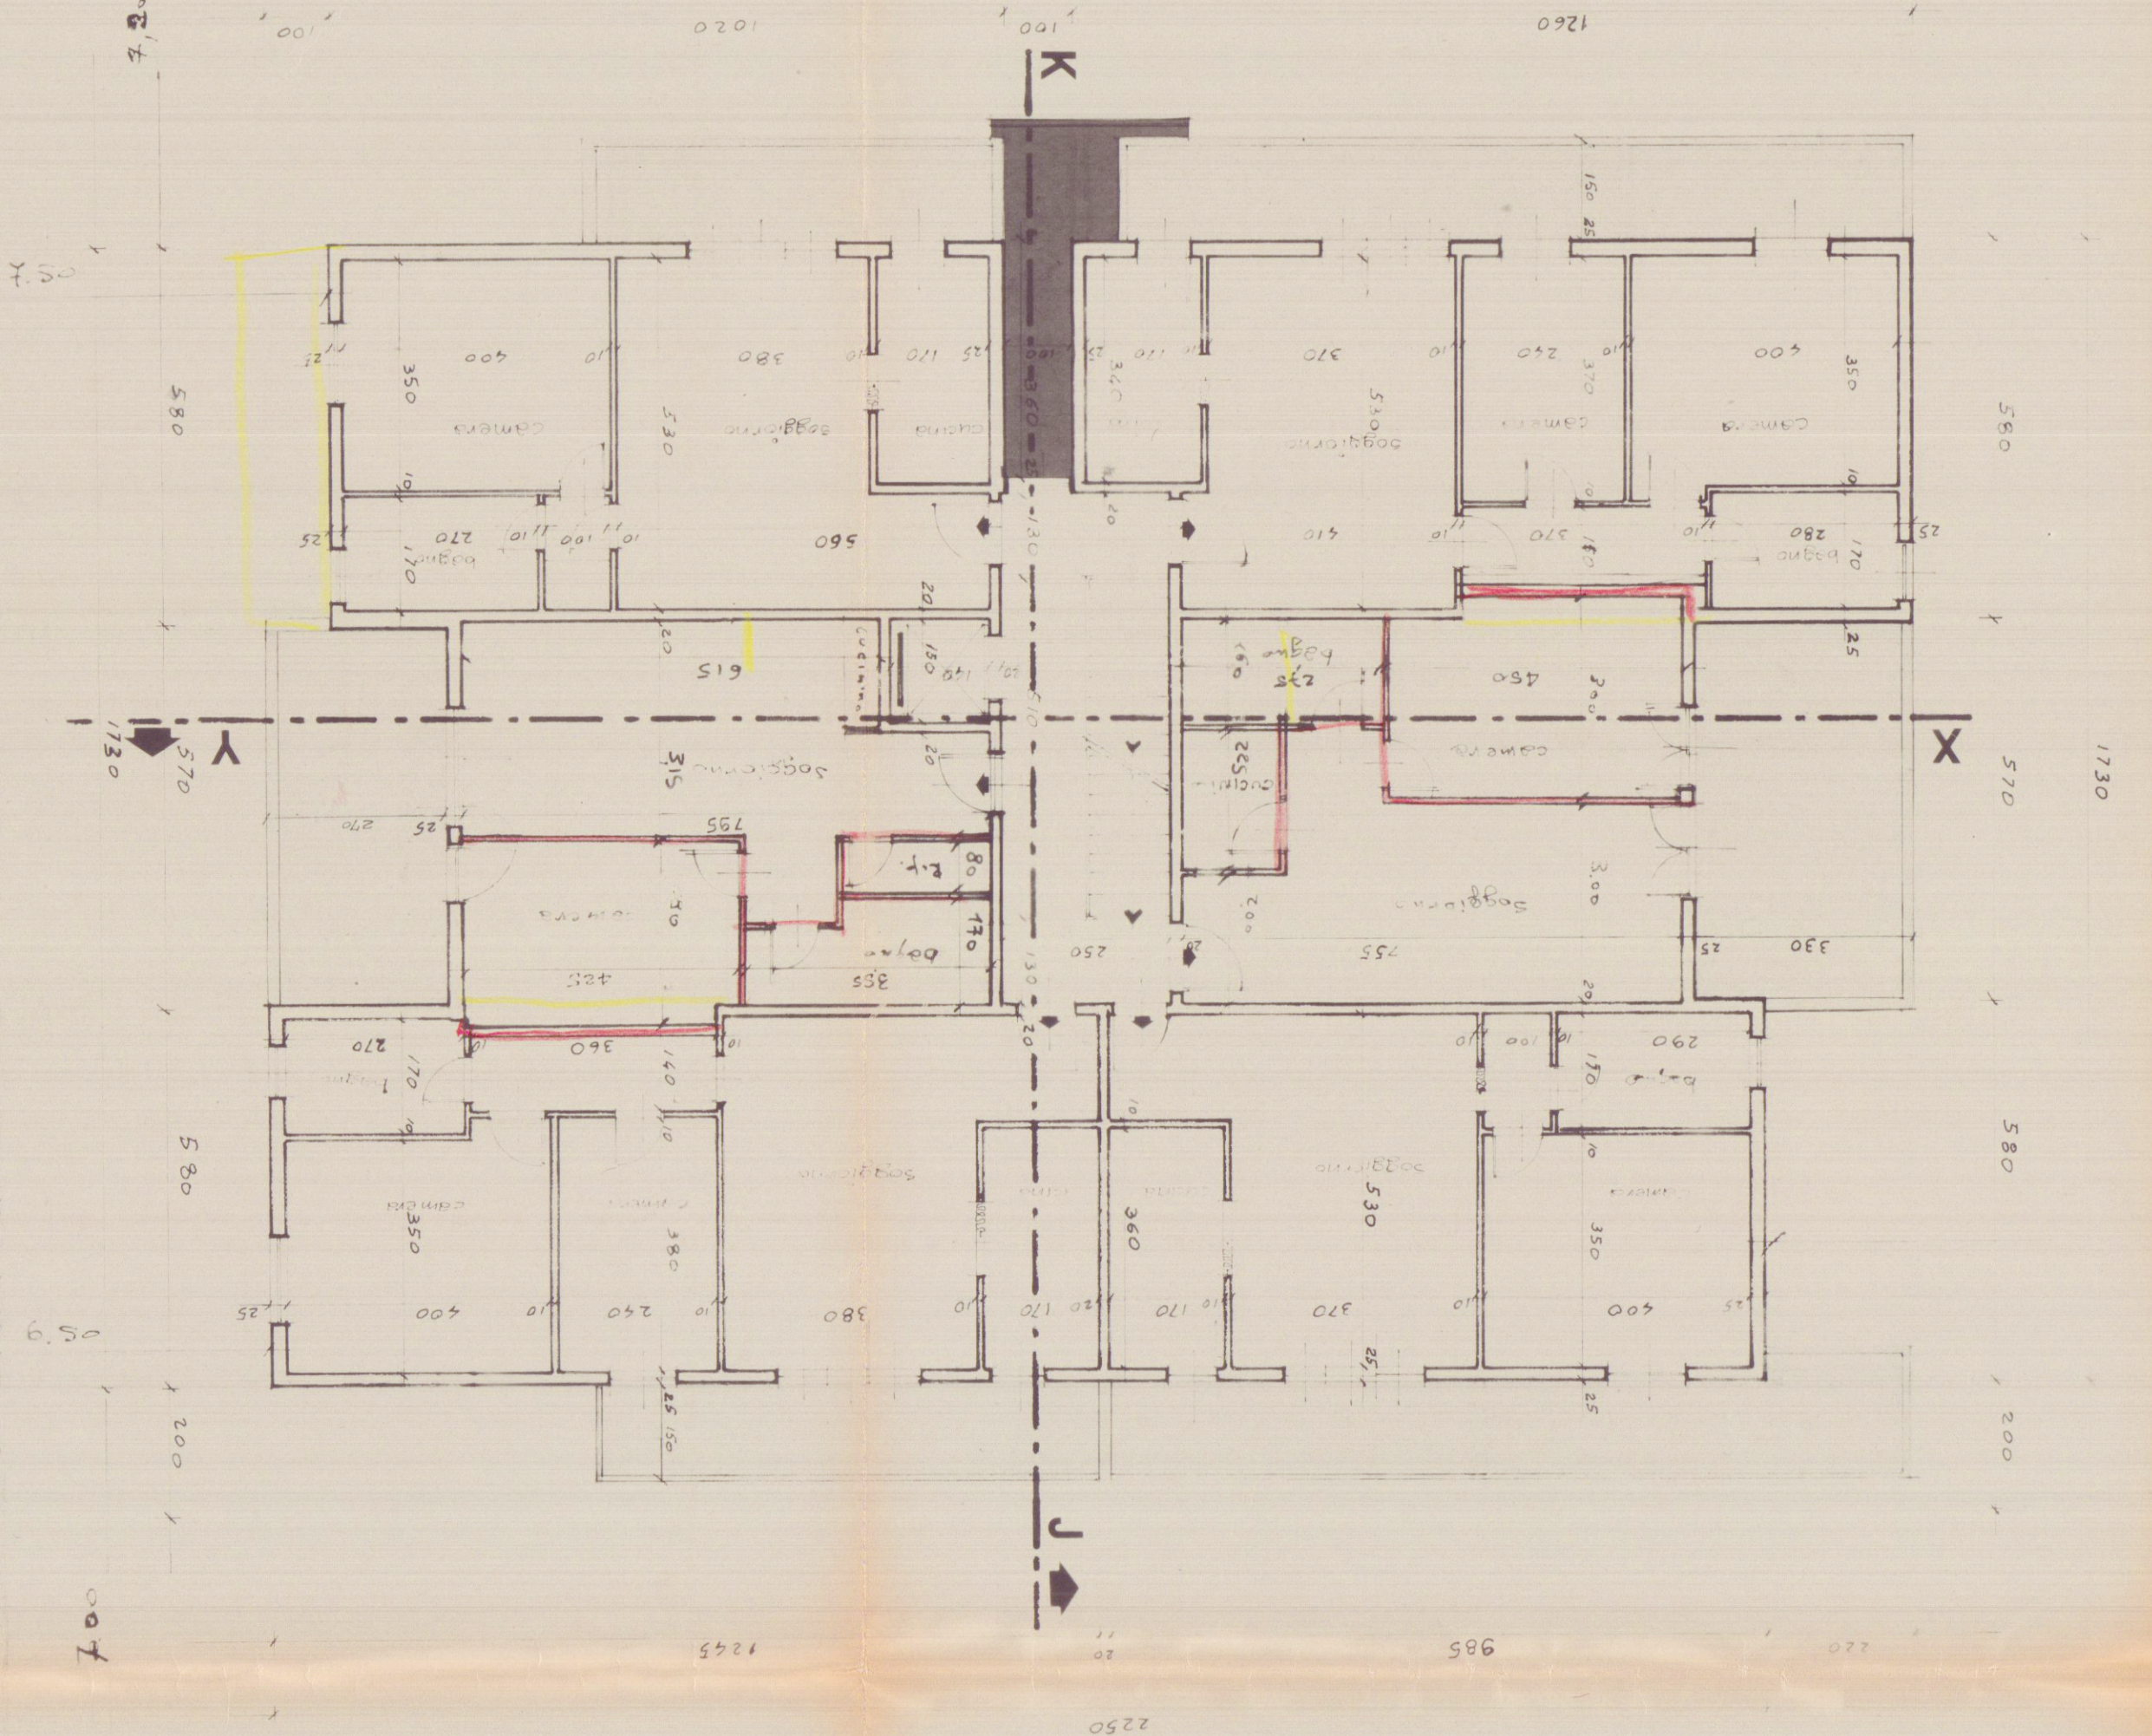

PIANO PRIMO

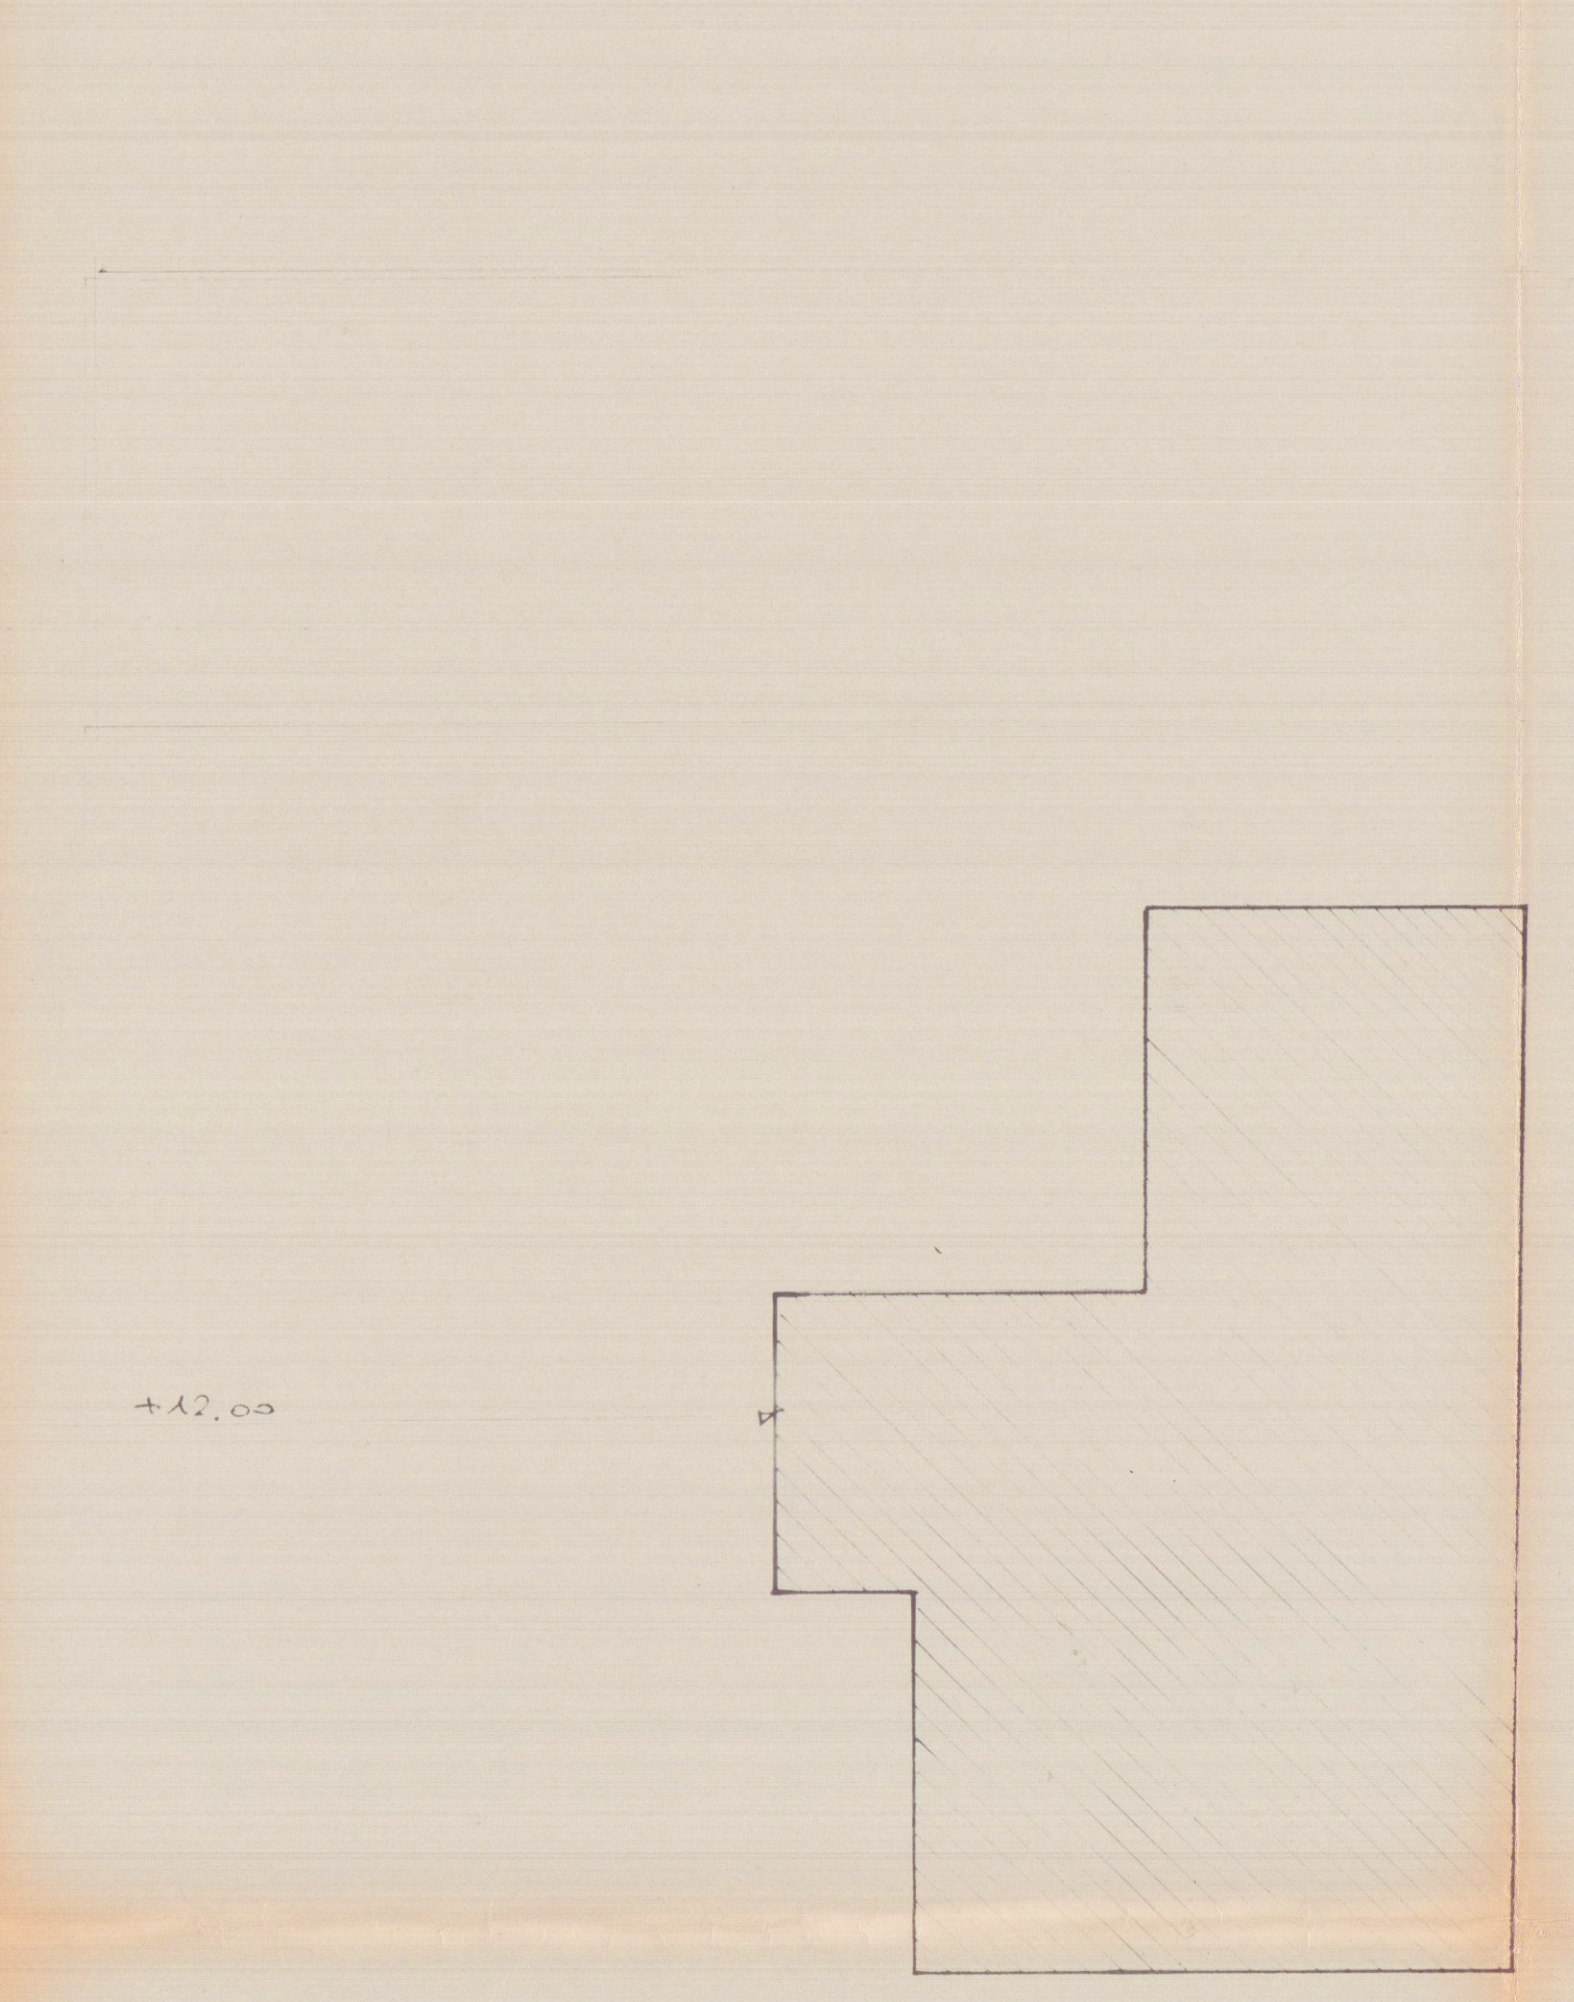

PIANO SECONDO

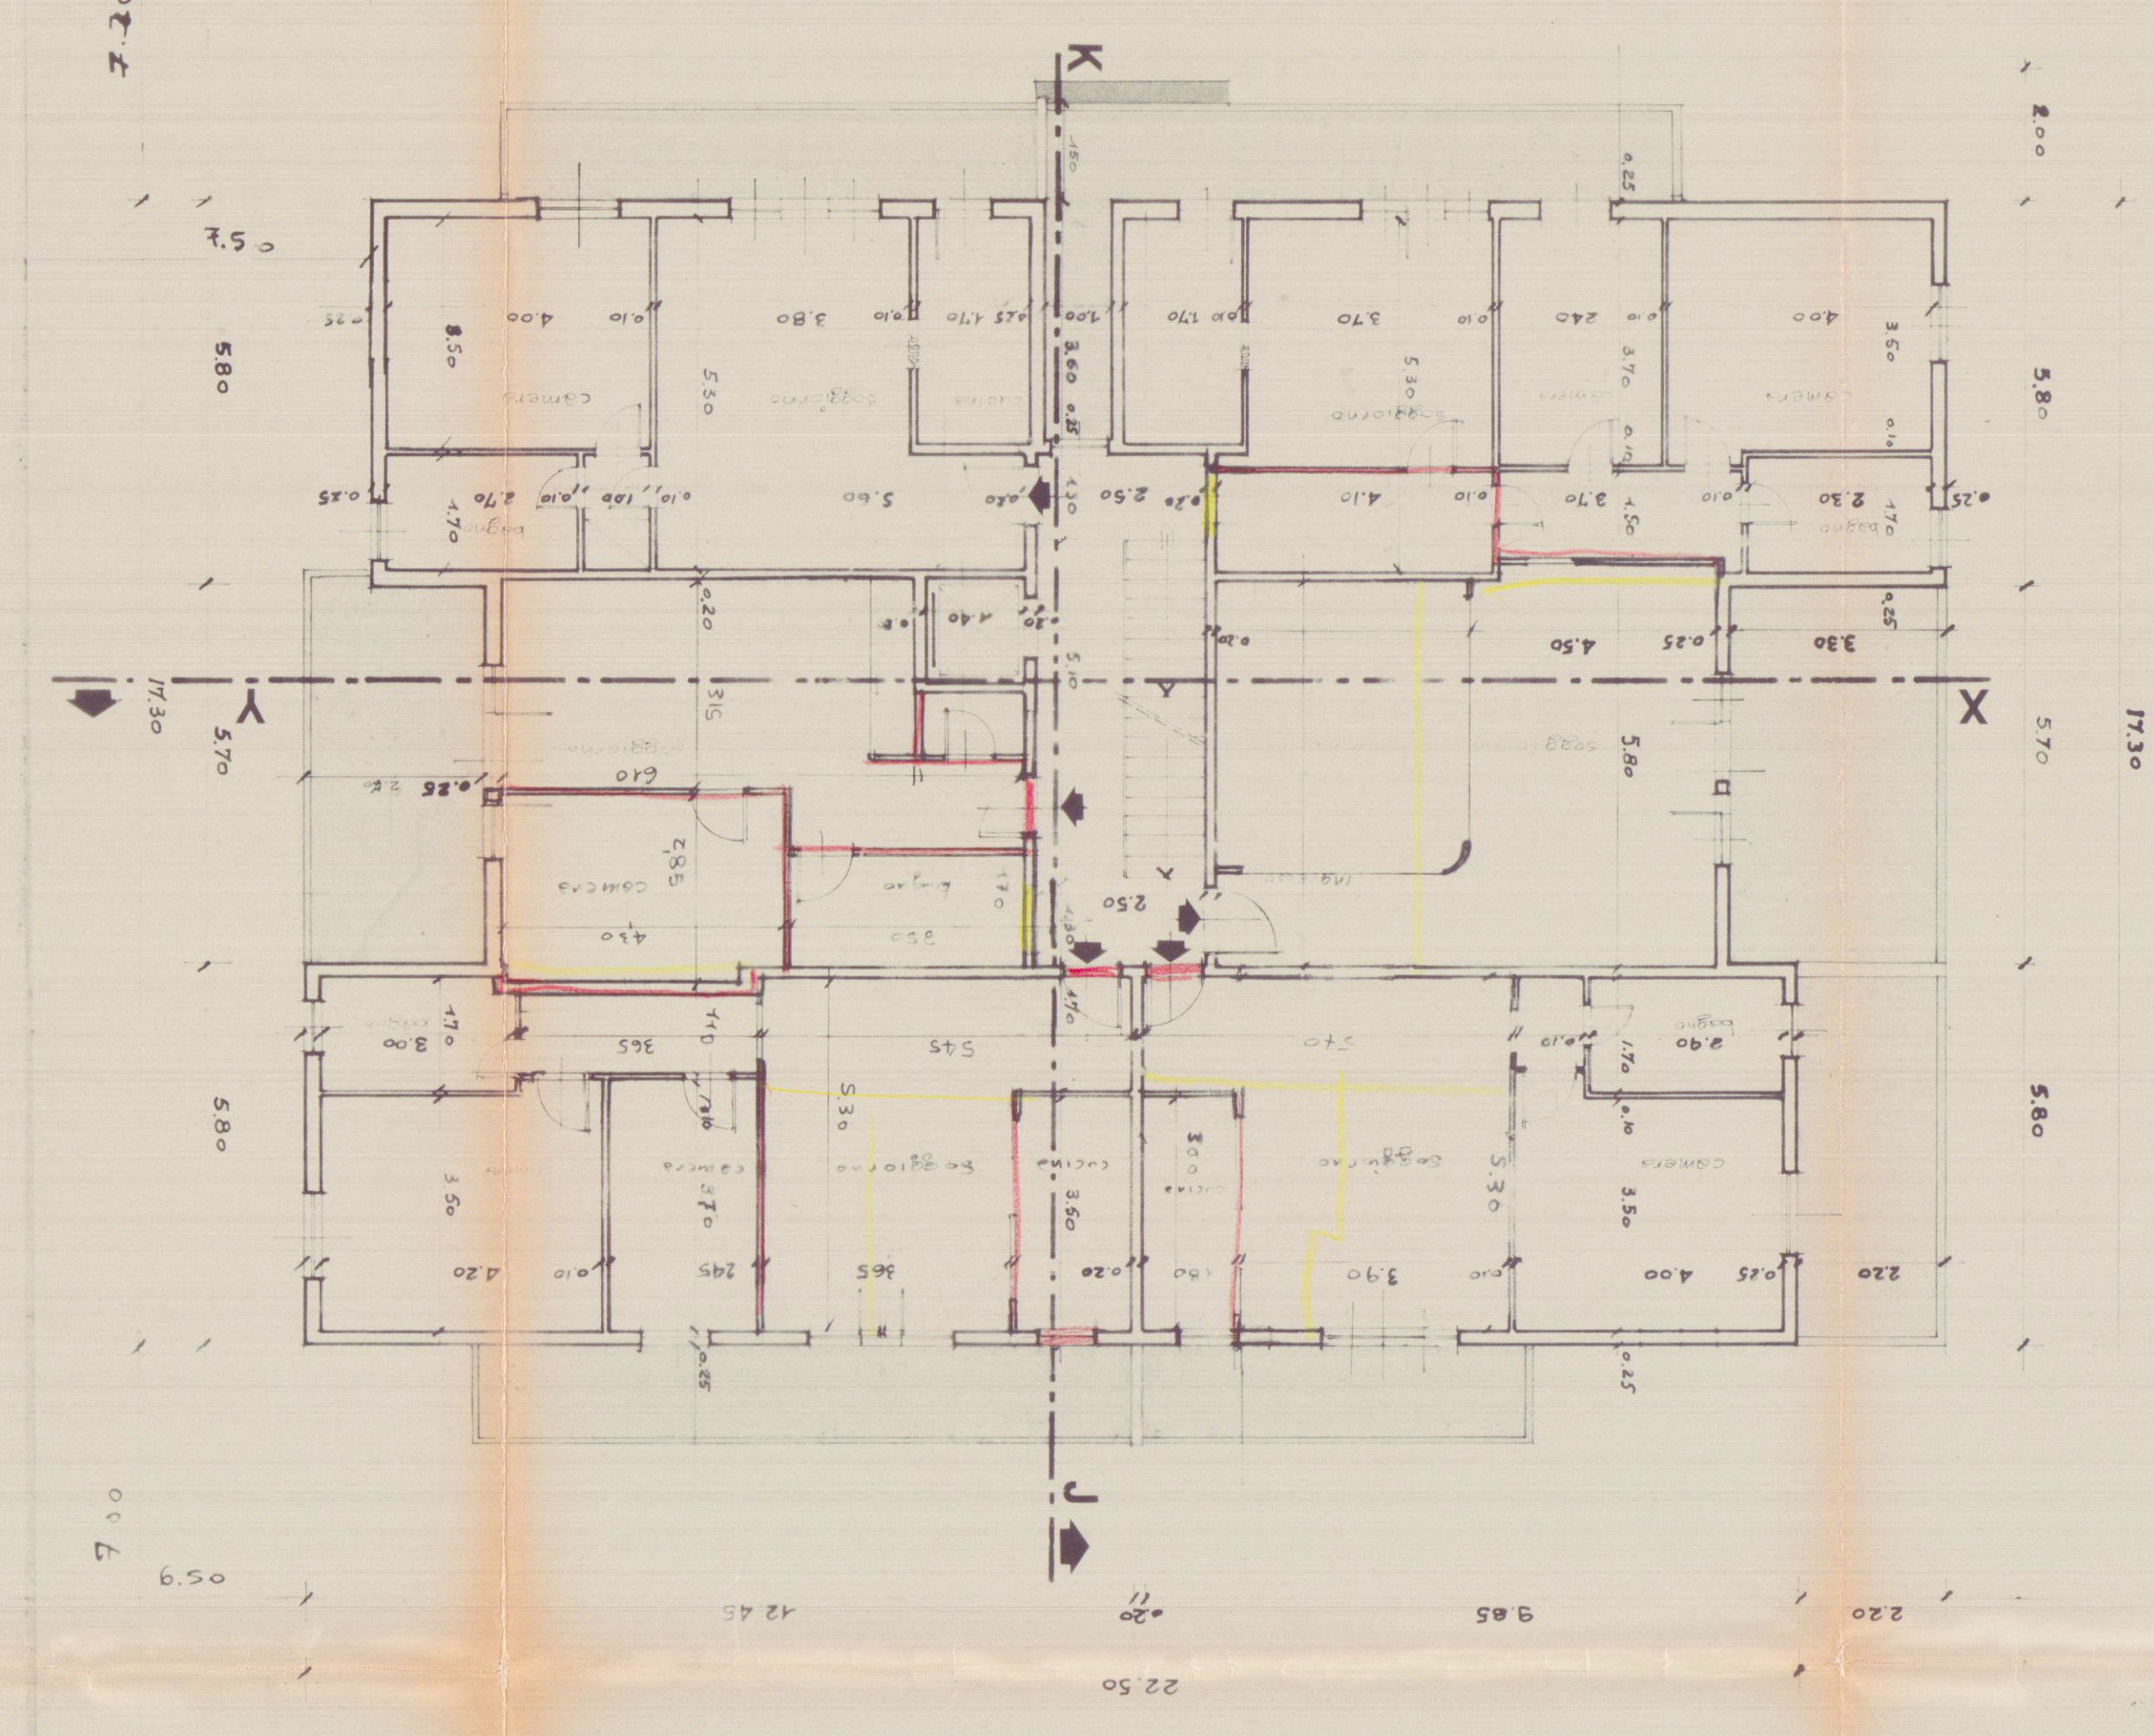

PIANO TERZO

