

2eMMe STUDIO TECNICO ASSOCIATO
GEOMETRI SAGLIANO-ZANNONI

Via Ghiacciaia n°1 54033 Carrara tel. 0586/74586

DITTA
COMMITTENTE GIULIANI DESIDERIO - CARRARA
OGGETTO:
PROGETTO PER LA RISTRUTTURAZIONE DI FABBRICATO
DI CIVILE ABITAZIONE SITO IN MARINA DI CARRARA
VIA ARGINE DESTRO


2° VARIANTE
PROSPETTI, SEZIONI

TAV. 2

DATA 11/99 FG. 107 MAPP.N. 54-55-91-92-146

SCALA 1:100


AZIENDA USL N°1 DI MASSA E CARRARA
L.O. 28/09/98 COMUNE PUBBLICA
Al sensi dell'art. 220 del T.U. L. 8/8/80
si esprime PARERE FAVOREVOLE
01 MAR. 2000
per l'approvazione del presente
progetto.
Il Funzionario Medico

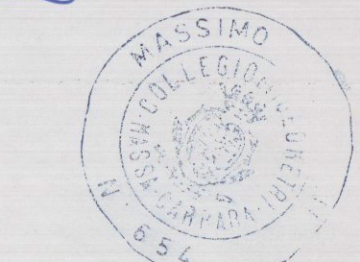


2° VARIANTE

COMUNE DI CARRARA
- 1 MAR. 2000


COMUNE DI CARRARA
SETT. URBAN. P.C.A.
2
Approvato per conto
Indirizzo: Marina di Carrara
Elab. grafico di: [signature]
n° [signature] del [signature] Tav. n° [signature]
L' Istruttore Tecnico
Marchi Geppino

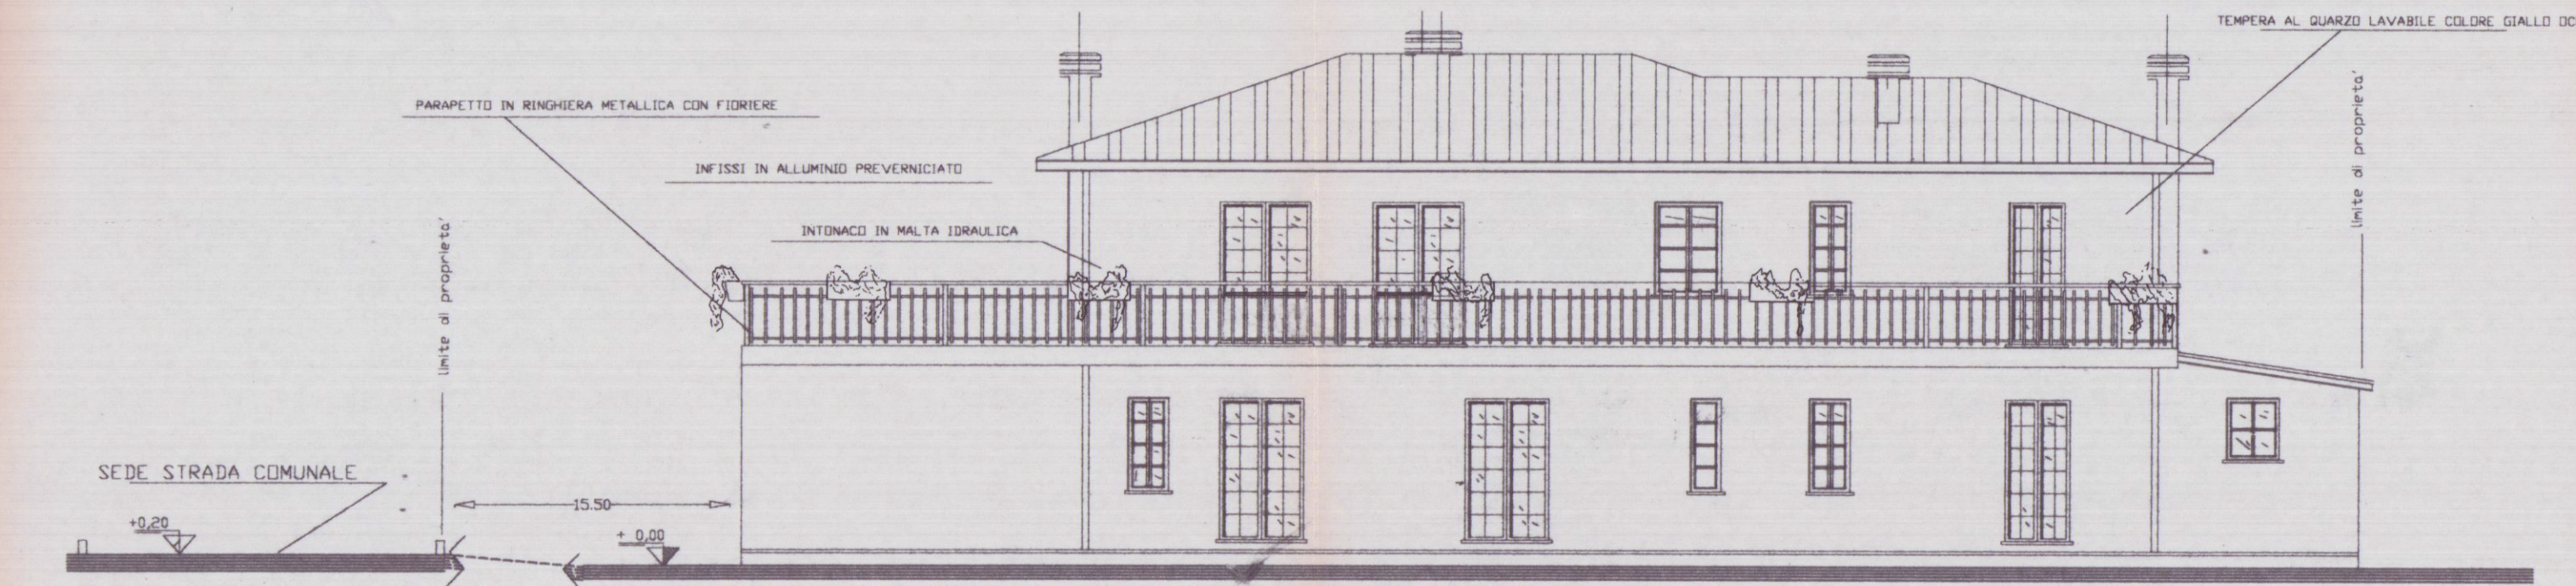


PROSPETTO NORD

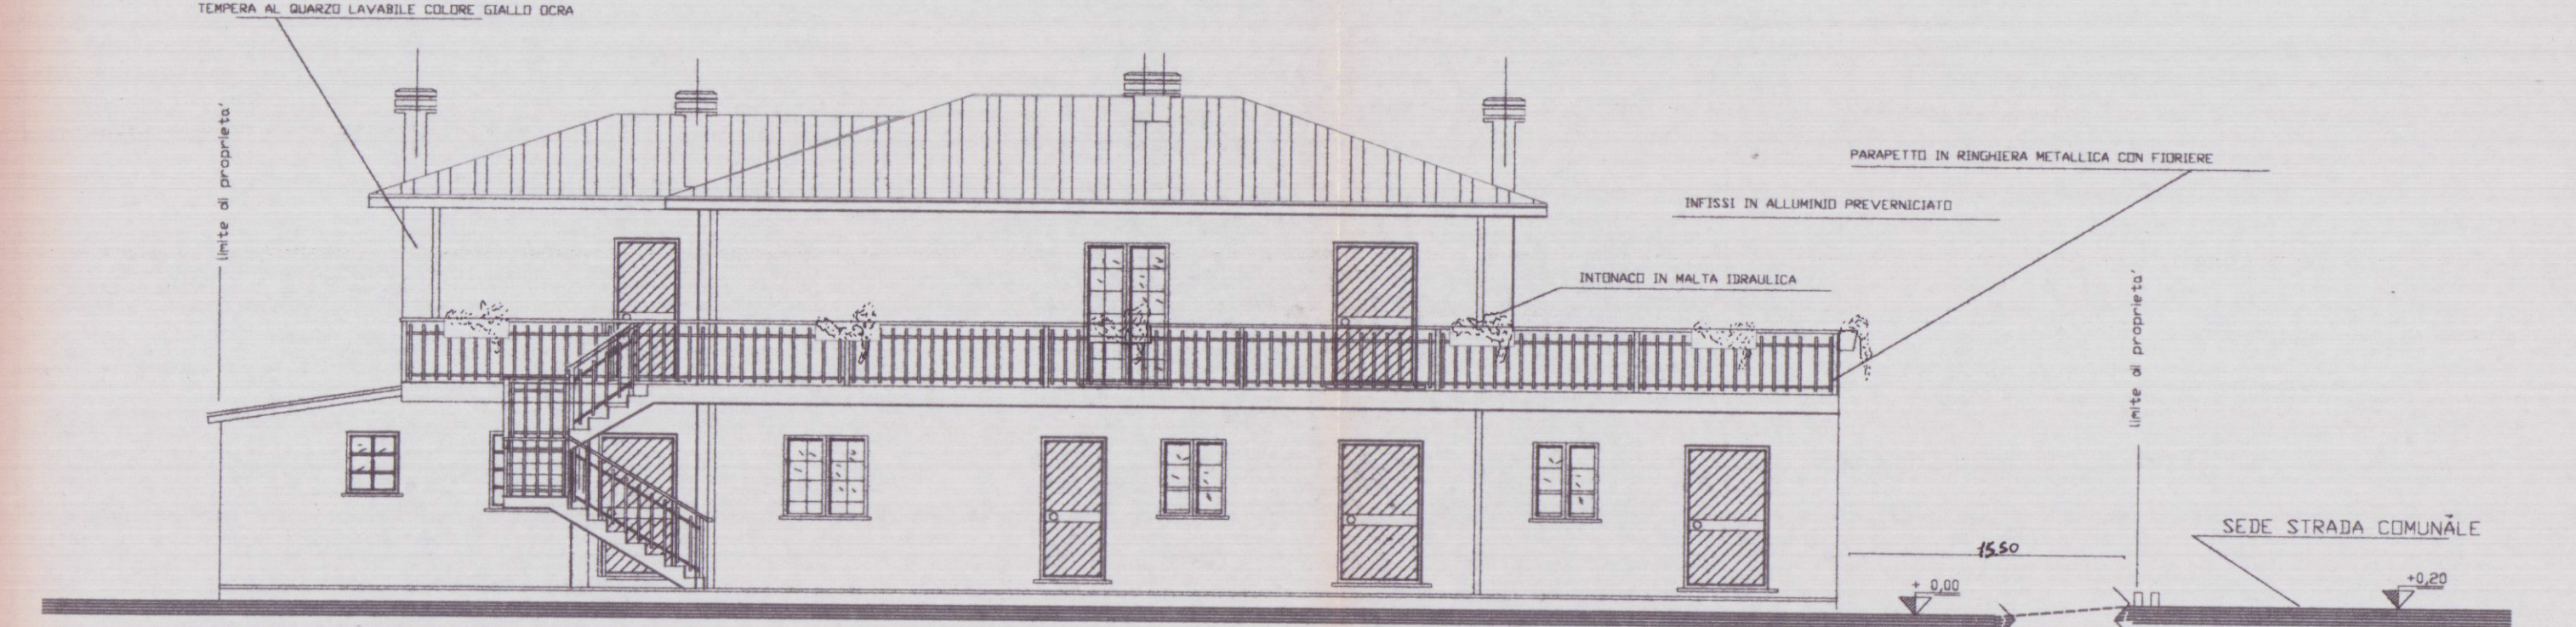


PROSPETTO SUD

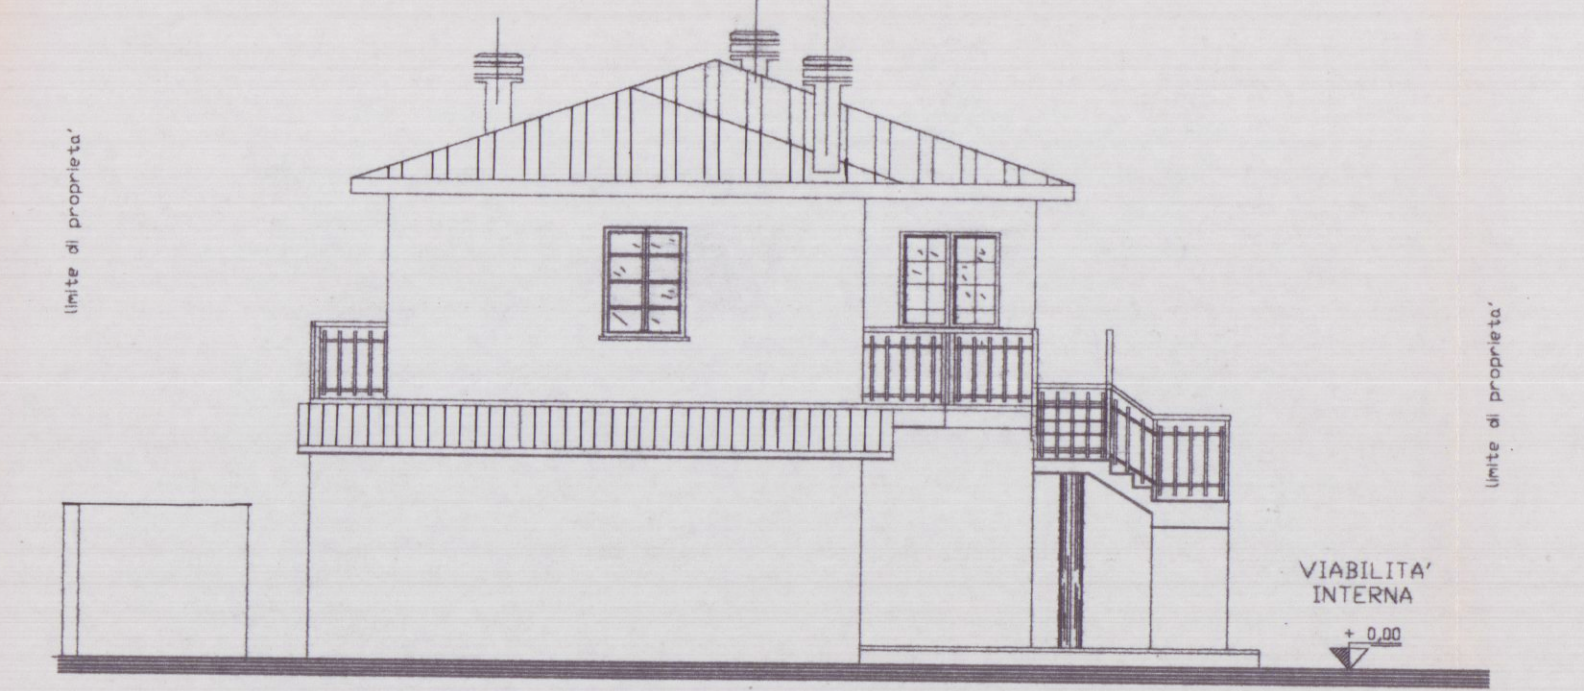


PROSPETTO OVEST

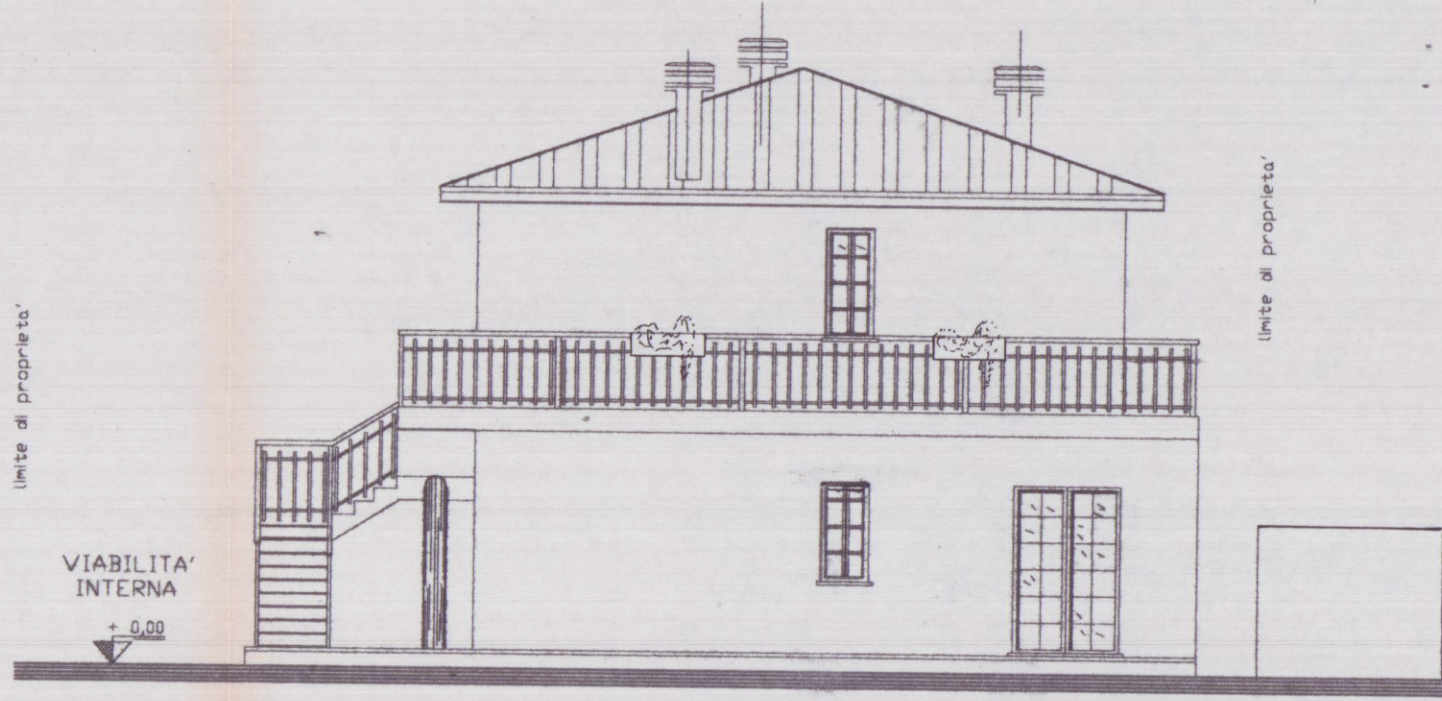

PROSPETTO EST

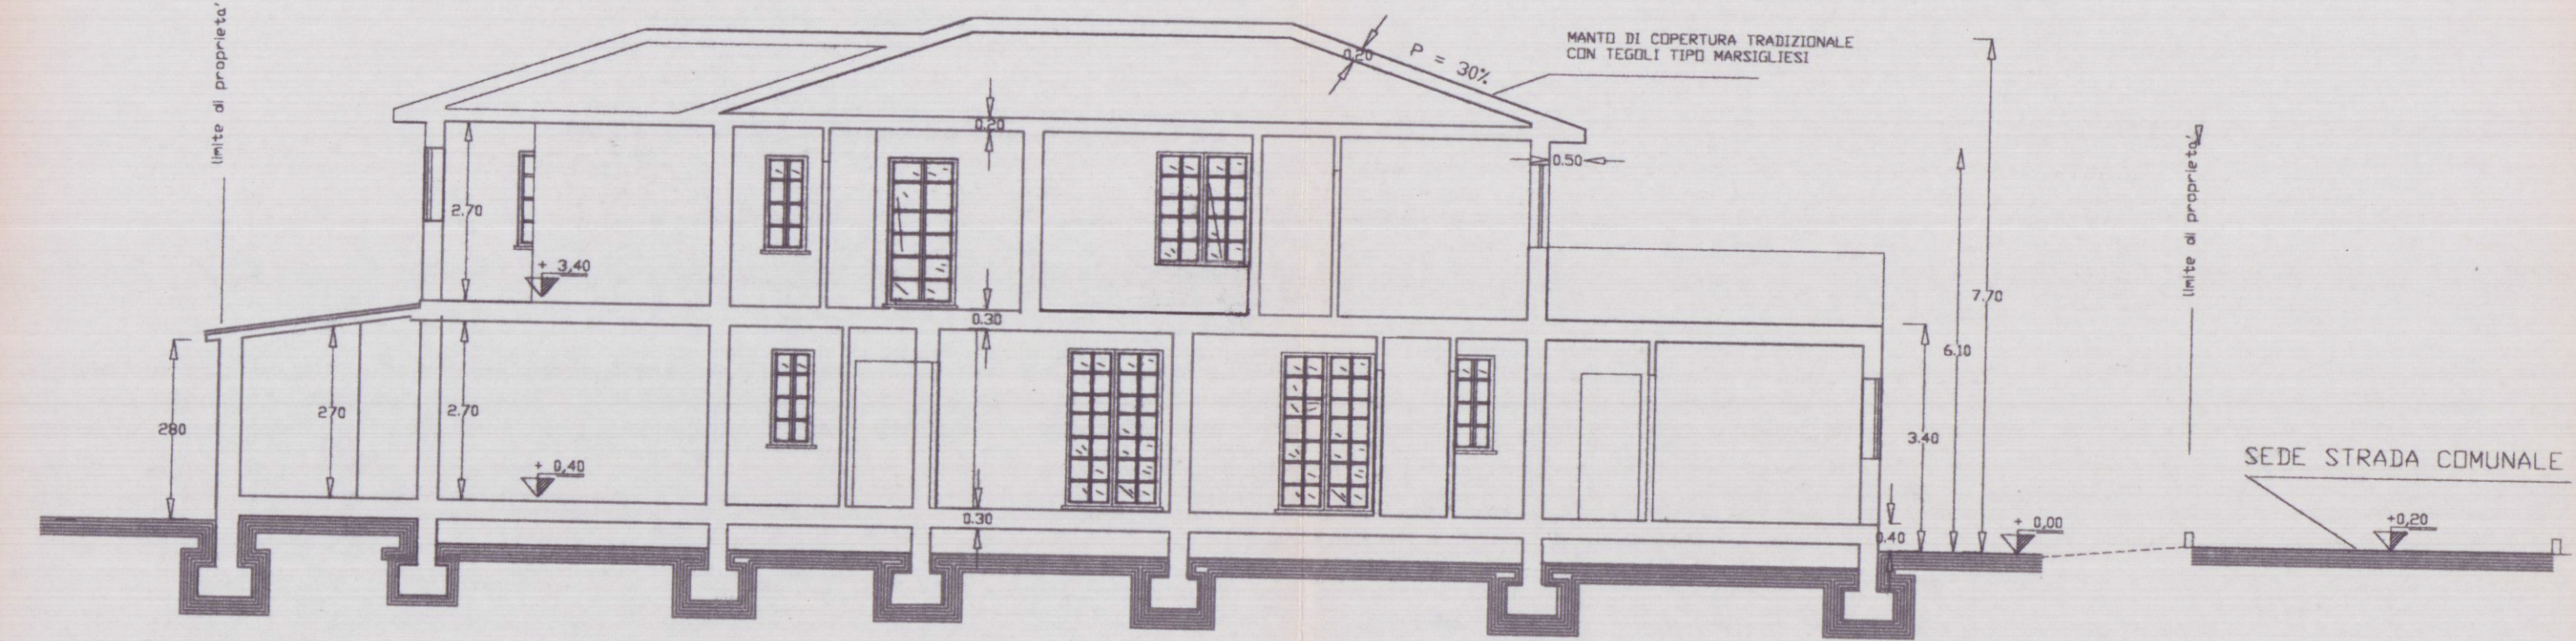

SEZIONE A-A

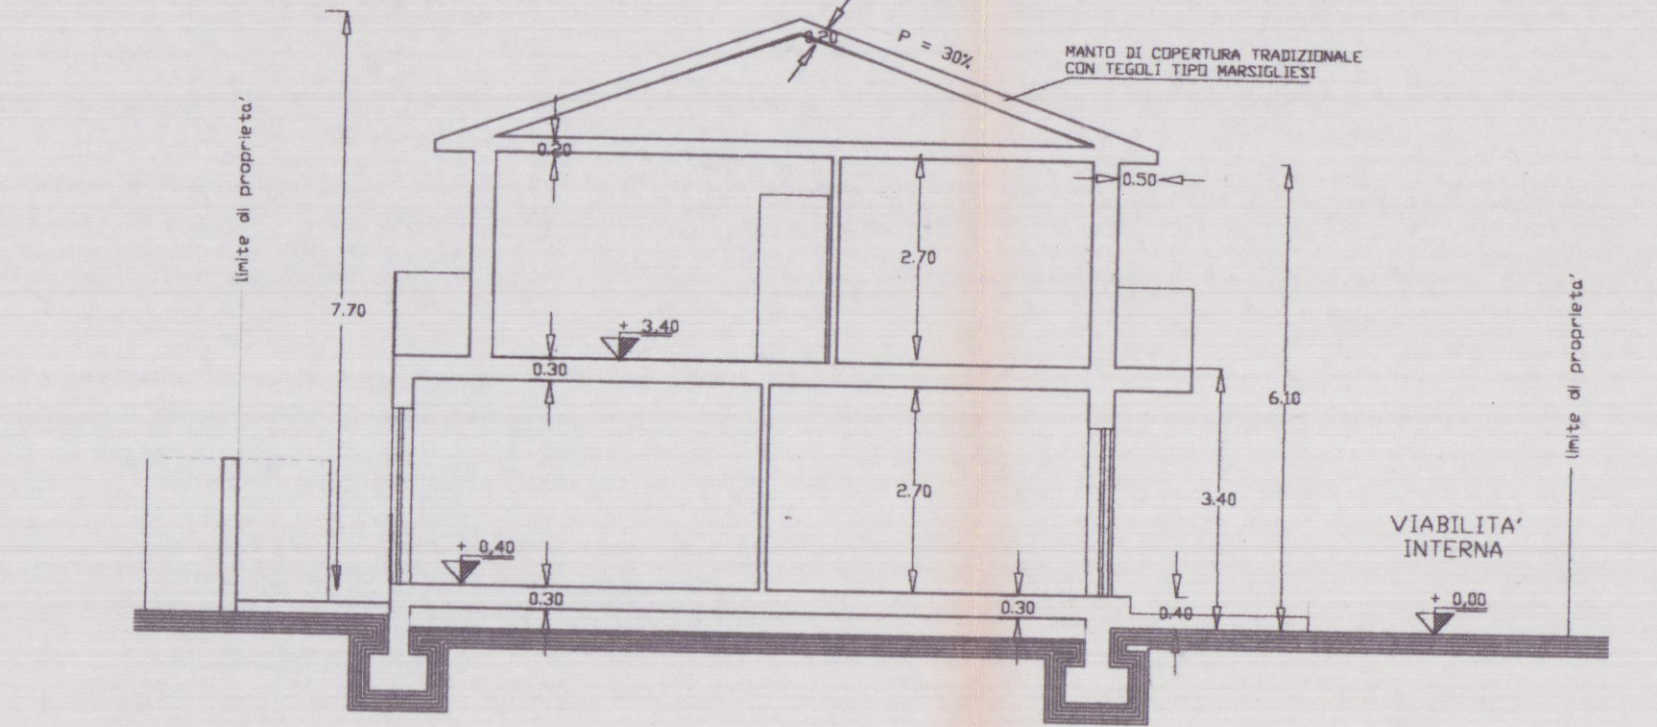

SEZIONE B-B