

Studio Tecnico Geometra
SERGIO FAGGIANI
via Roma n.5 Carrara
tel. 0585/776800

Allegato alla Domanda di Condono Edilizio Legge n.47/85 prot.4317

Editta: LUCIANI BRUNO

Tettoia ad uso ricovero macchine, all'officina meccanica

CARRARA - via Colonnata n.4


SCALA 1:100

ESTRATTO DI MAPPA-PIANTE-PLANIMETRIA SCALA 1/500


PROSPETTI - SEZIONI




CALCOLO M ² M ³			
525	1715		
1		M ² h	M ³
		1 = 17,15 x 5,25 = 90,04 x 3 =	270,12
			volume fuori terra

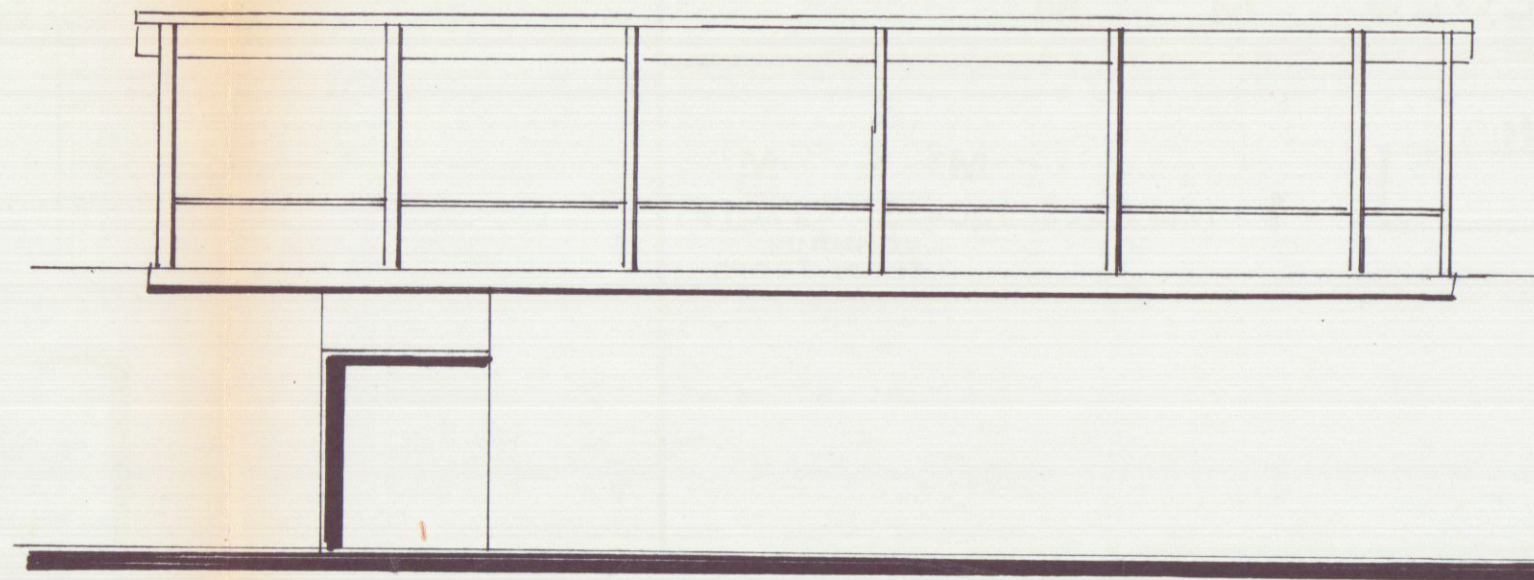


FRONTE SUD

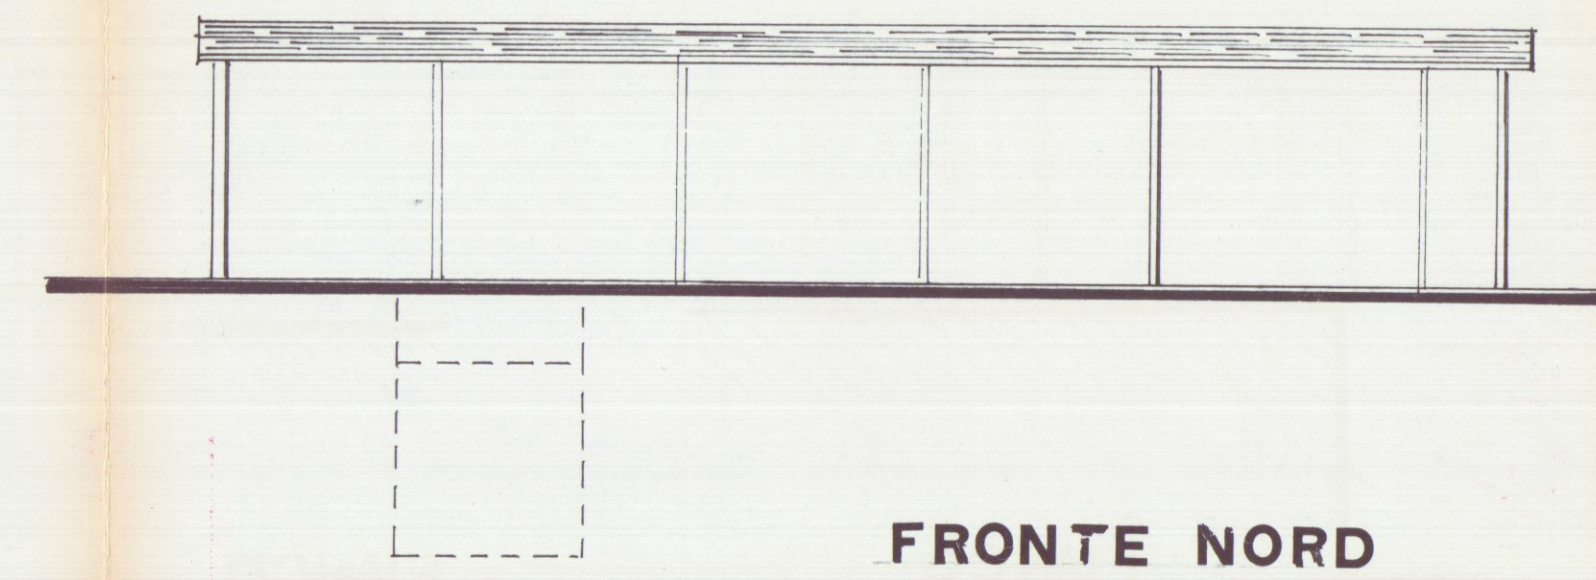


FRONTE NORD

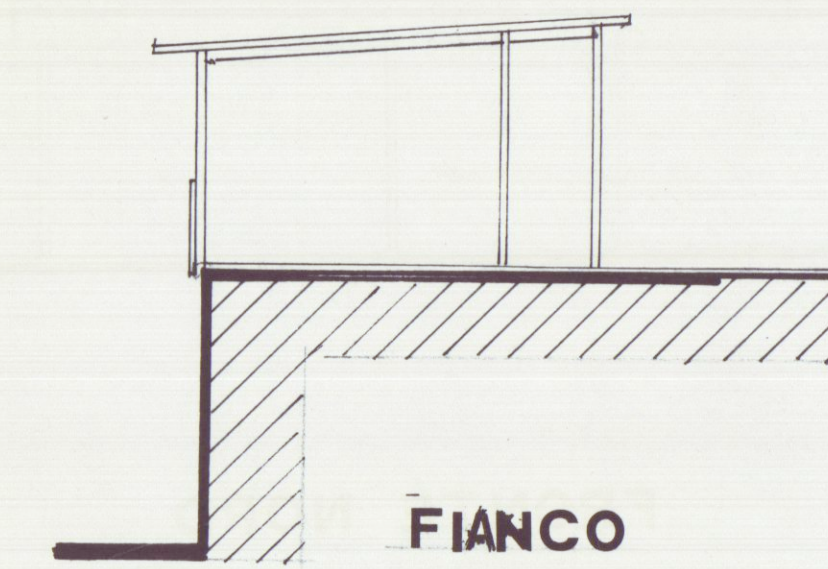


FIANCO

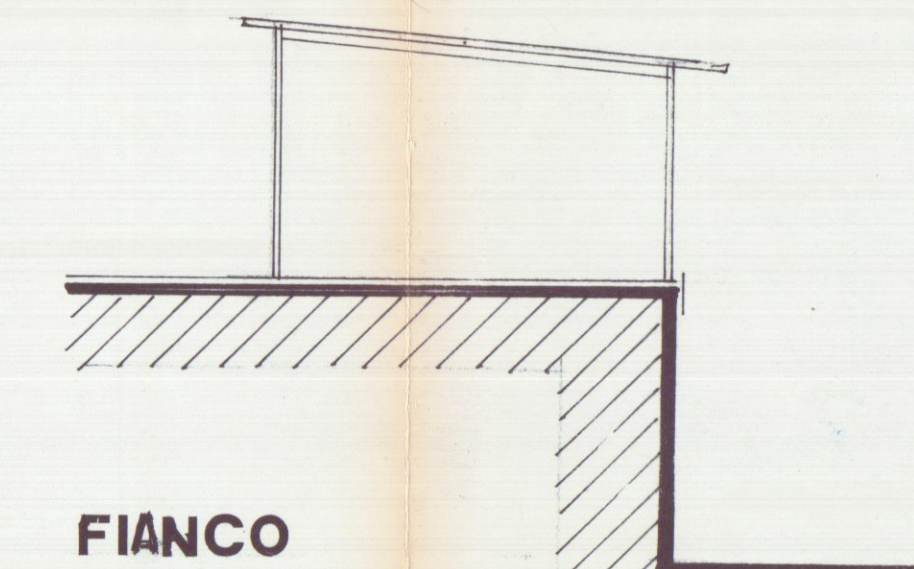


FIANCO

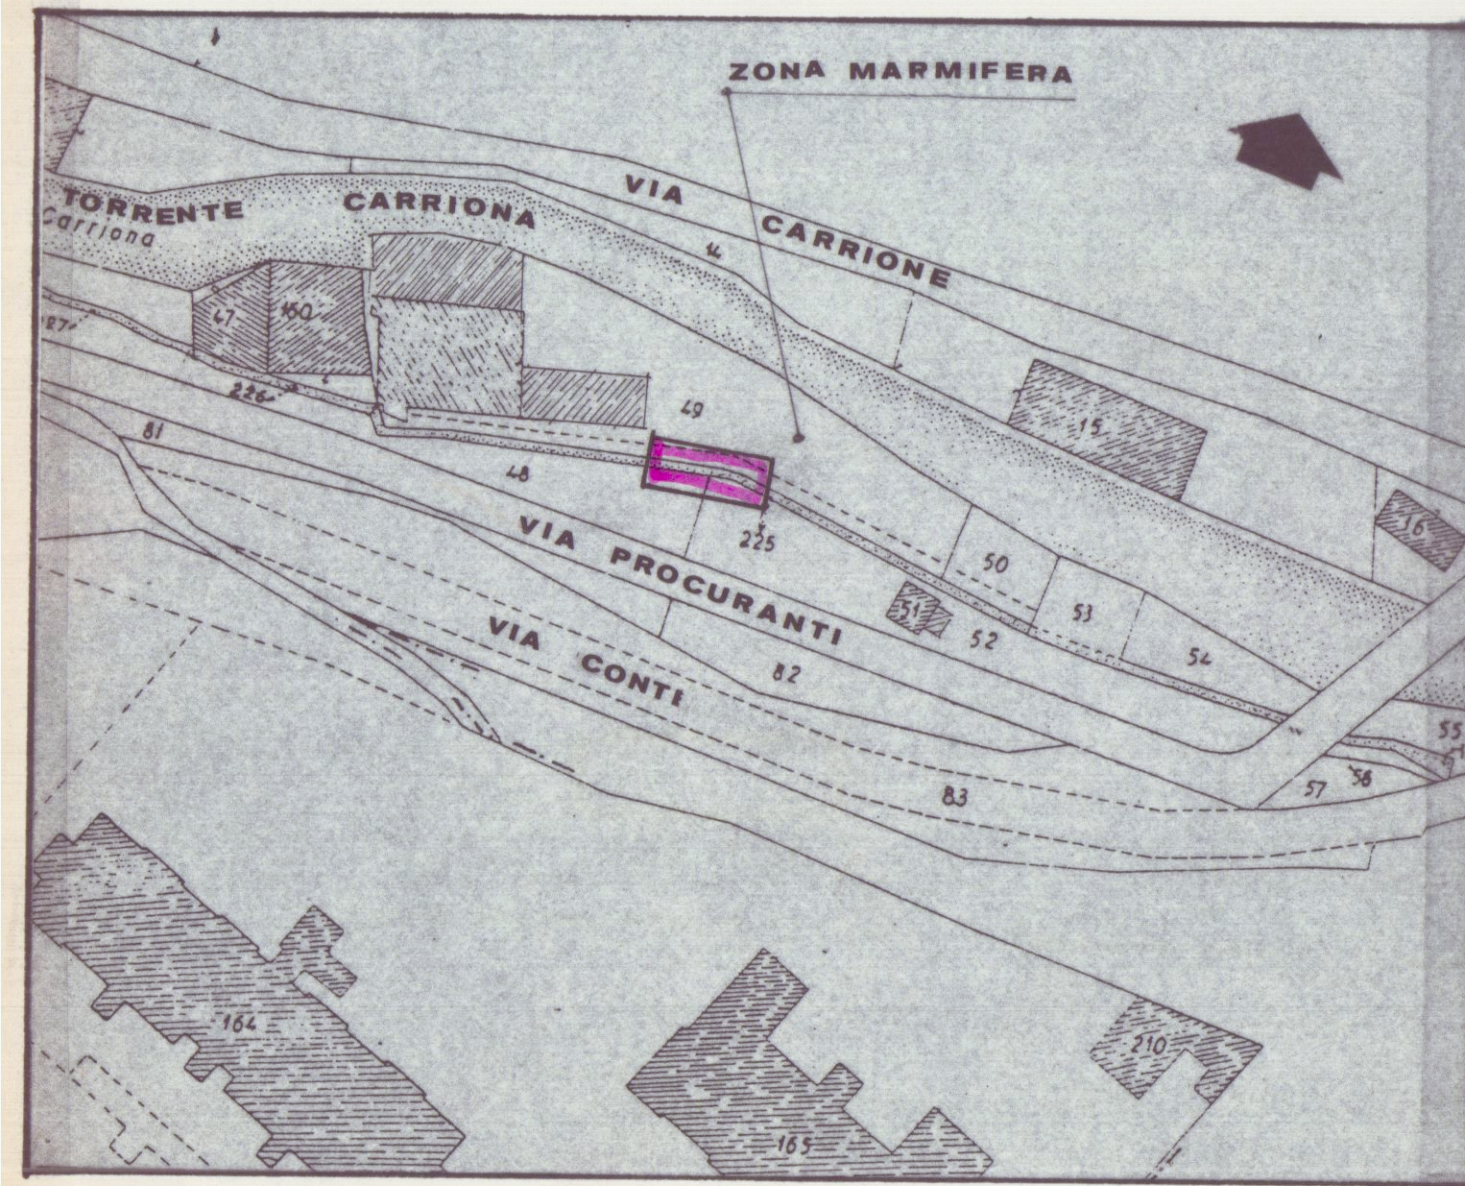


PLANIMETRIA F.41 SCALA 1:1000

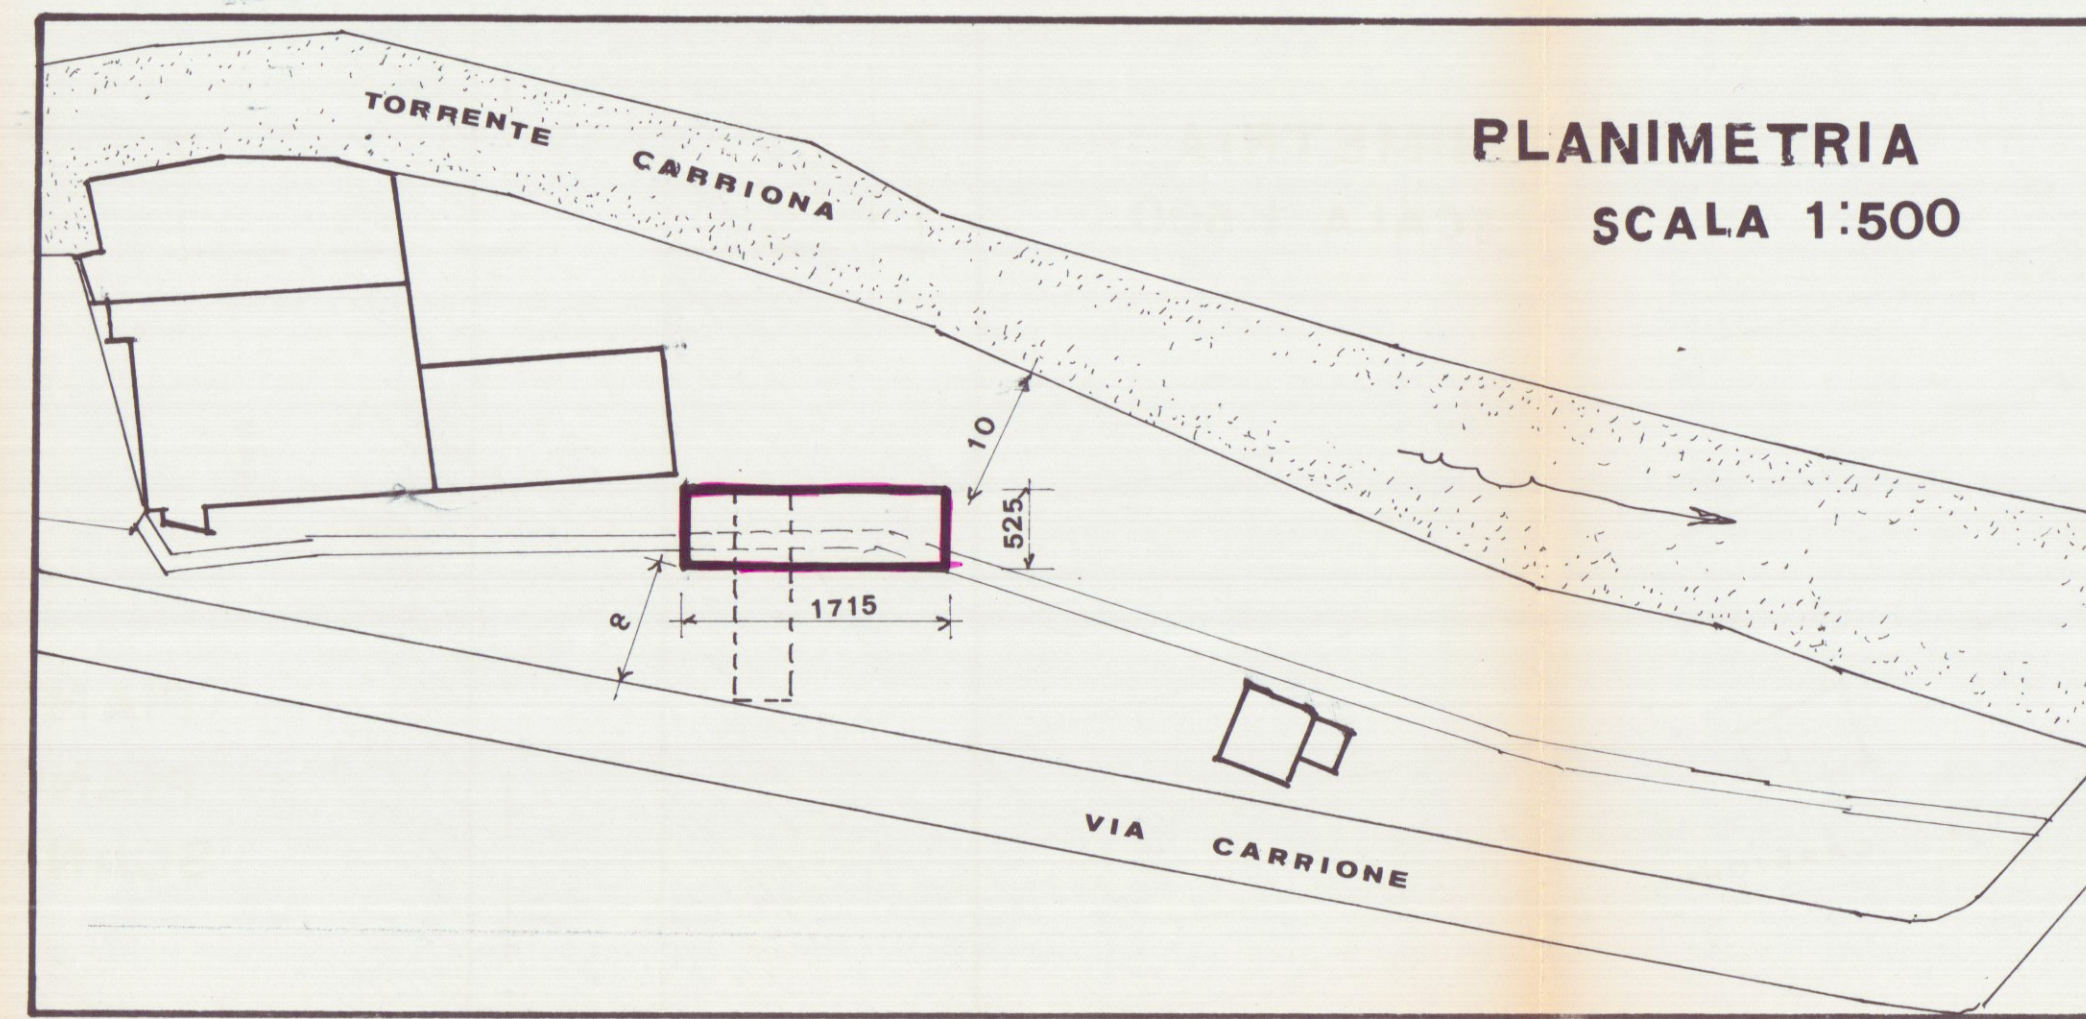


PLANIMETRIA
SCALA 1:500

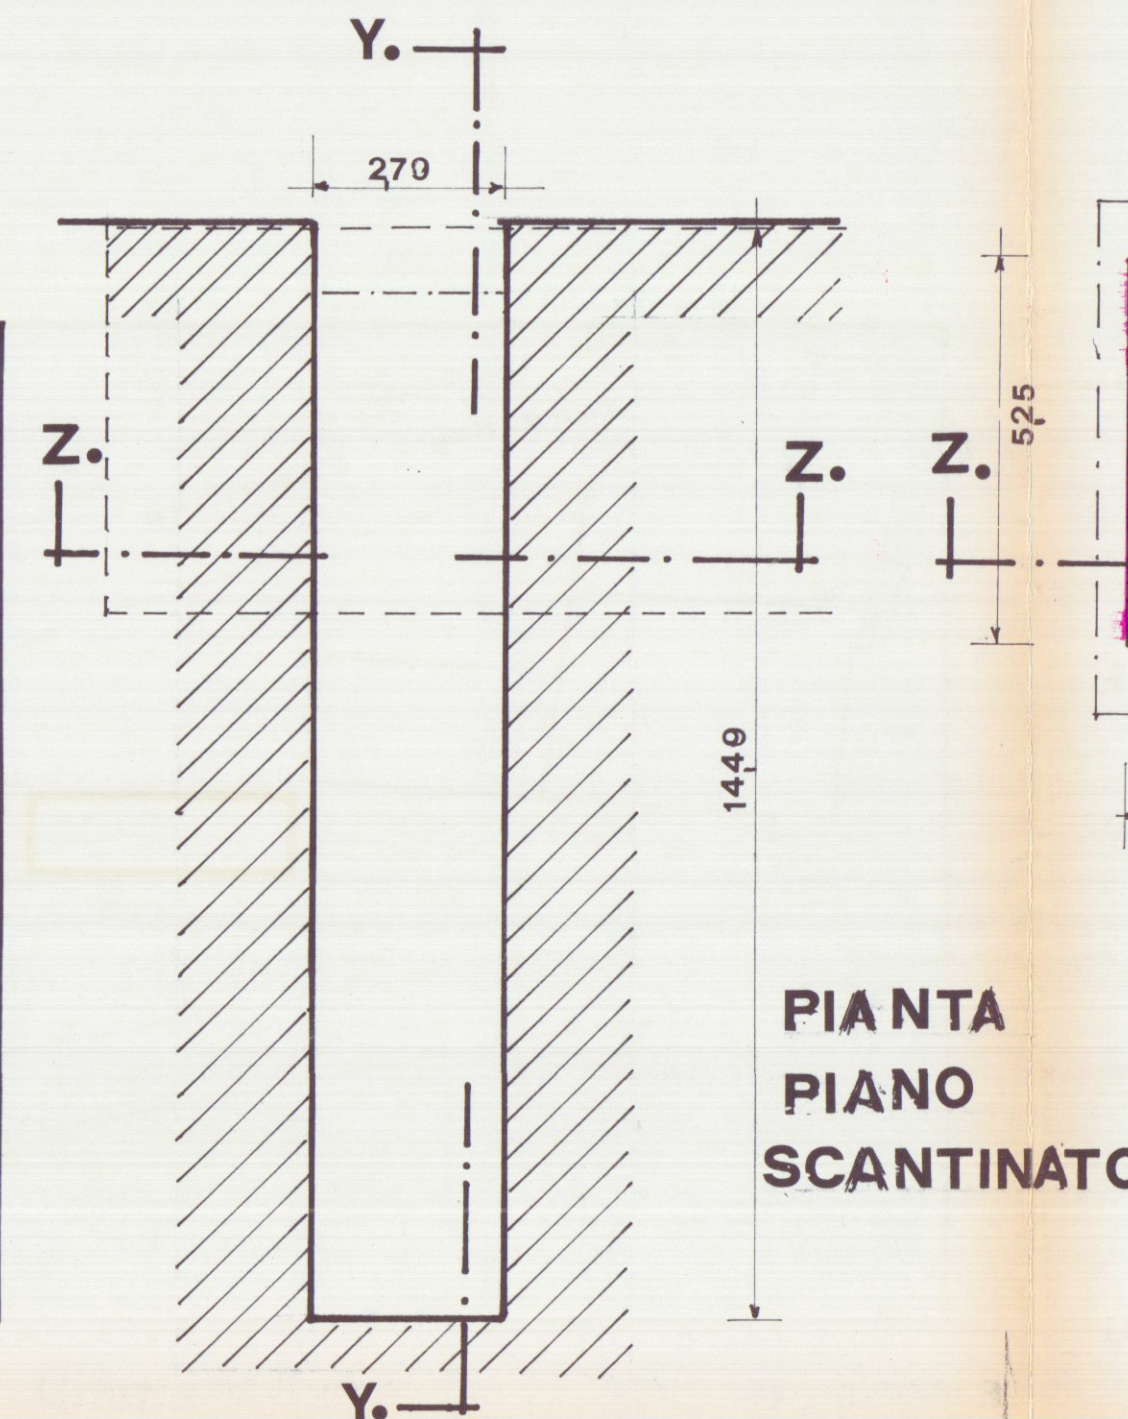


PIANTA
PIANO
SCANTINATO

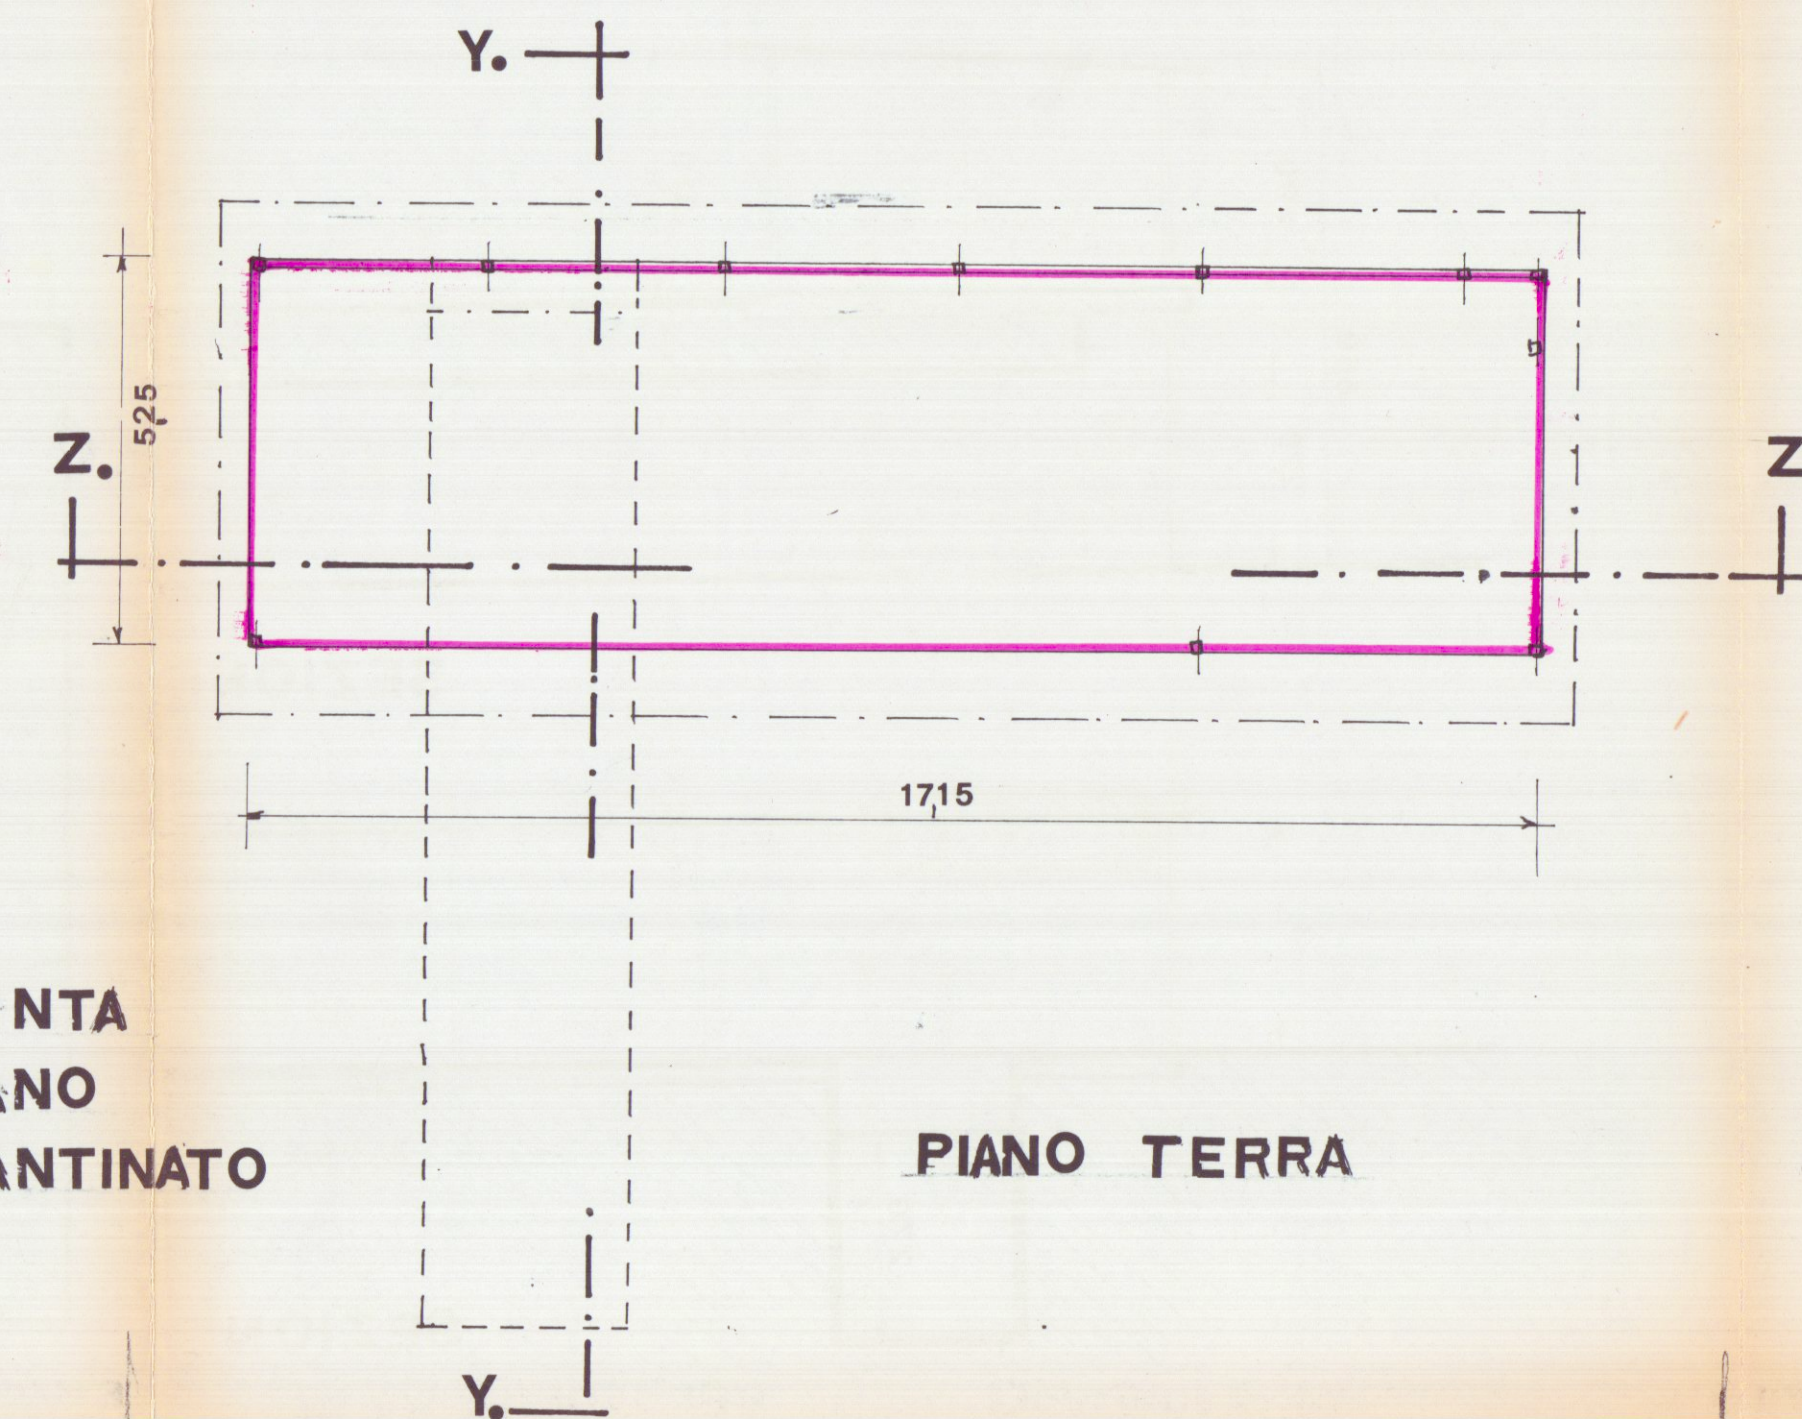

PIANO TERRA

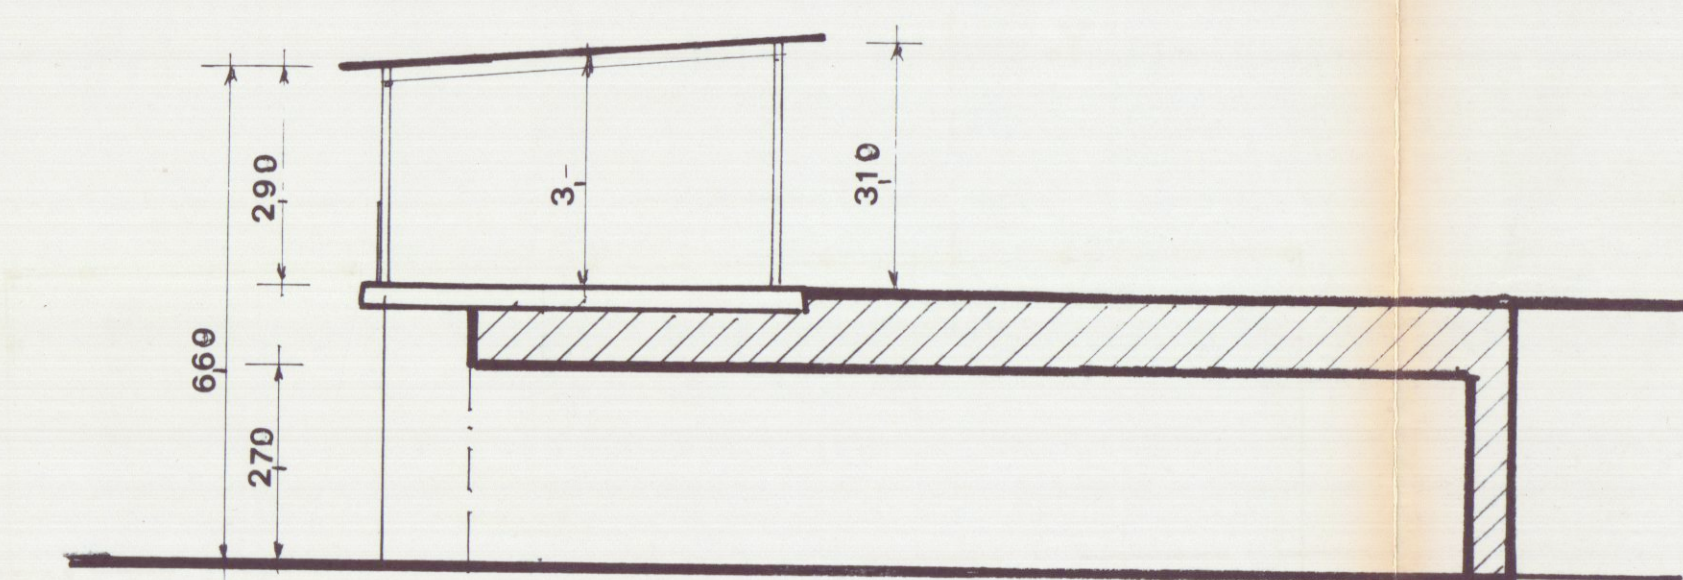

SEZIONE Z.Z.

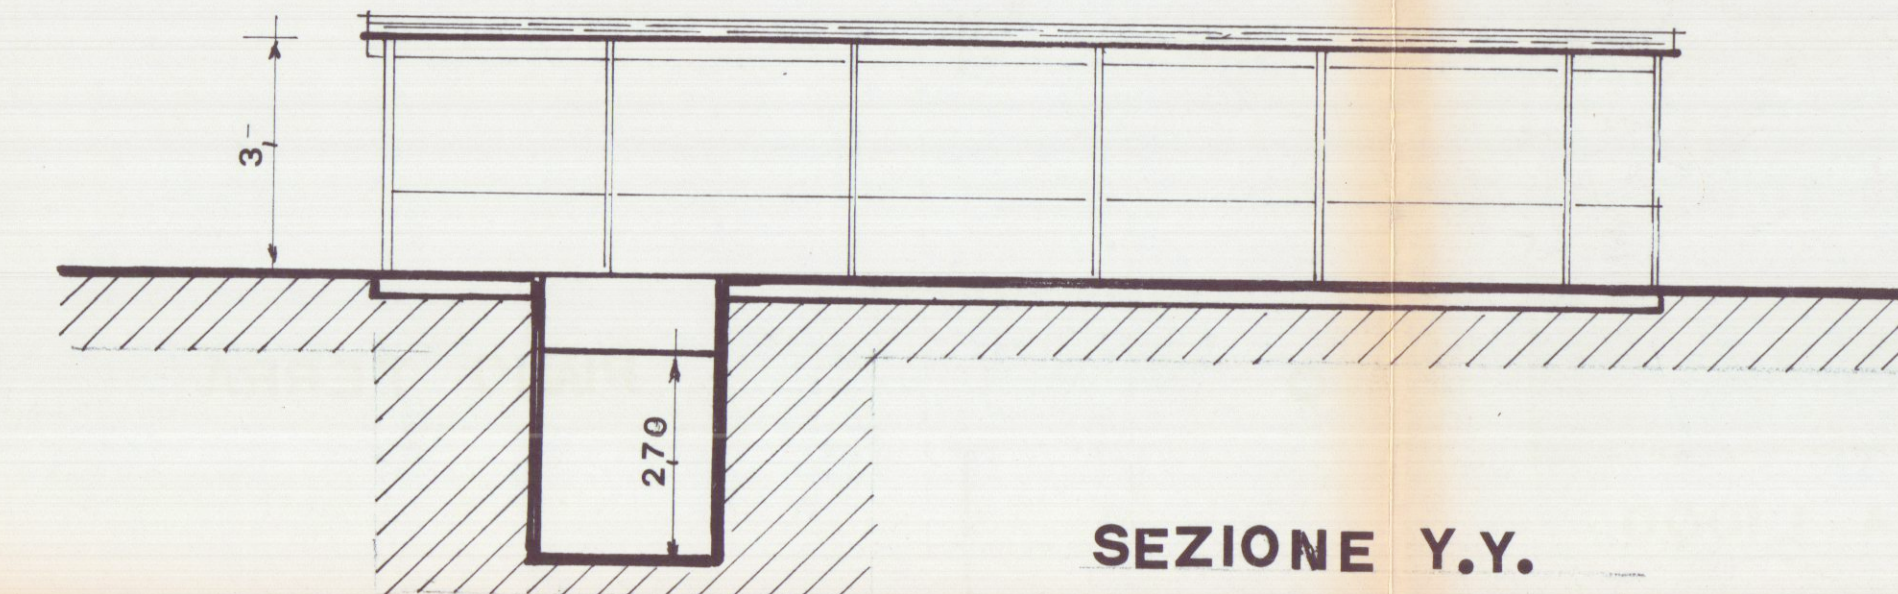

SEZIONE Y.Y.