

COMUNE DI CARRARA

AMIA - VIA G. PIETRO 2 AVENZA

OGGETTO: LAVORI DI COSTRUZIONE NUOVA SEDE AMIA
VIALE ZACCAGNA - MARINA DI CARRARA

PROGETTISTA DOTT. ING. PAOLO CHIARI - PARMA

IL DIRETTORE AMIA
DOTT. ING. F. PELLIZZA


TAVOLA N° 1 OGGETTO PLANIMETRIA 1:500 - 1:2000 - 1:5000

7 GIU. 1985




APPROVATO
14 NOV. 1985

Approvato dal Sindaco alle condizioni
Indicate nella deliberazione Editile
N. 283 del 14 NOV. 1985
Il Sindaco di Carrara
(Agli. Carlo Carrara)

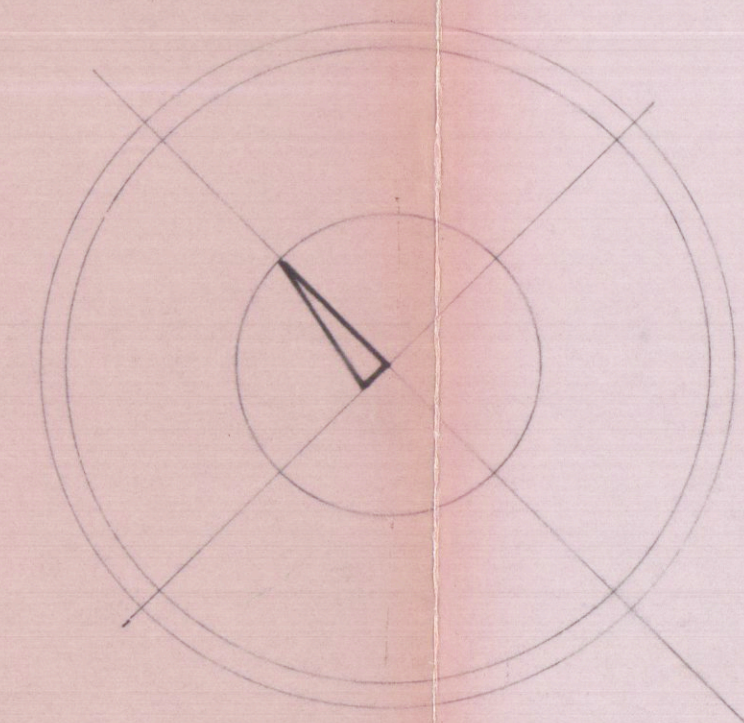

PLANIMETRIA 1:2000
Foglio 10° 99
MAPPALE 87-88-106-107-110
105
222-223-230-254-257

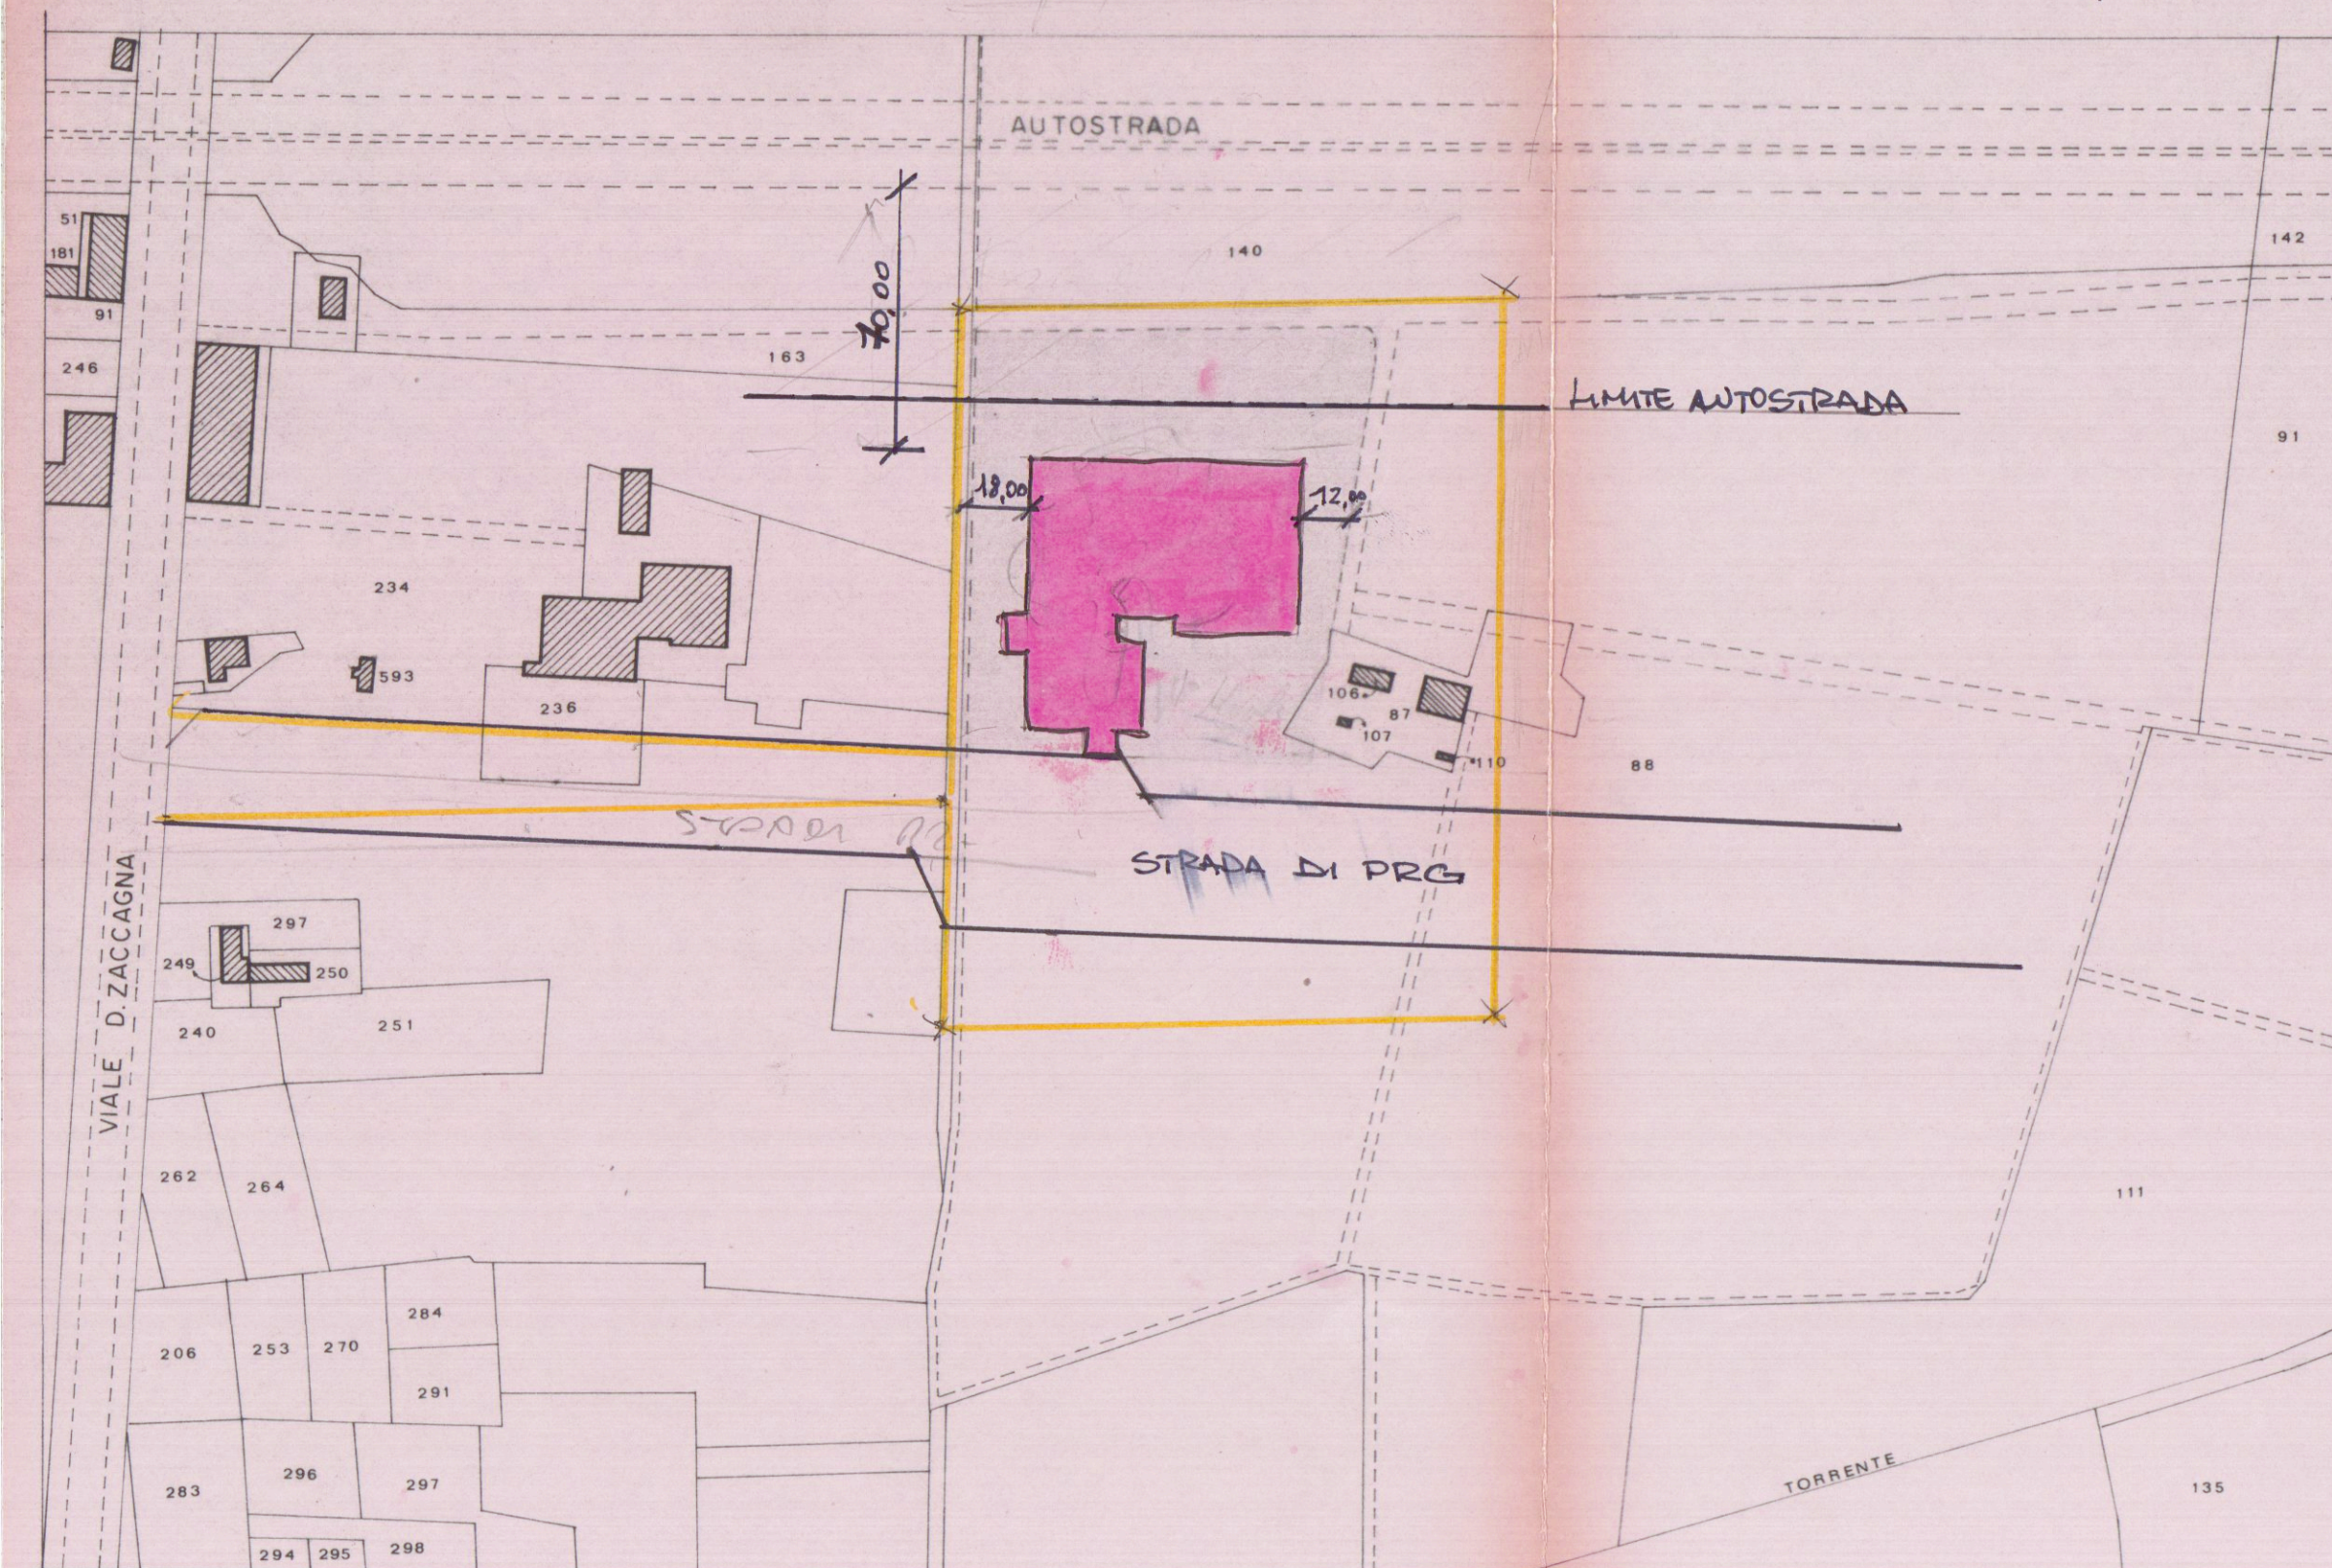

STRALCIO DI PRG 1:5000

