

SM+M

studio mariani architettura ingegneria

piazza accademia 2 carrara Italy

tel fax 058570440

progetto di : demolizione e ricostruzione di fabbricato di civile abitazione

località fossone di carrara via aurelia

committente: Sigg.re Gianelli Lucia, Menconi Monica

il committente

il progettista

oggetto:

scala 1/100

progetto

1

APPROVATO

COMUNE DI CARRARA
SETTORE URBANISTICA

Approvato dal Dirigente alle condizioni

indicate nel permesso di costruire


in data del 2009

elaborato grafico Tav. 7/402

ai Nuclei Valutazione

Il Regolare del Procedimento


(Fascicolo Rodolfo)

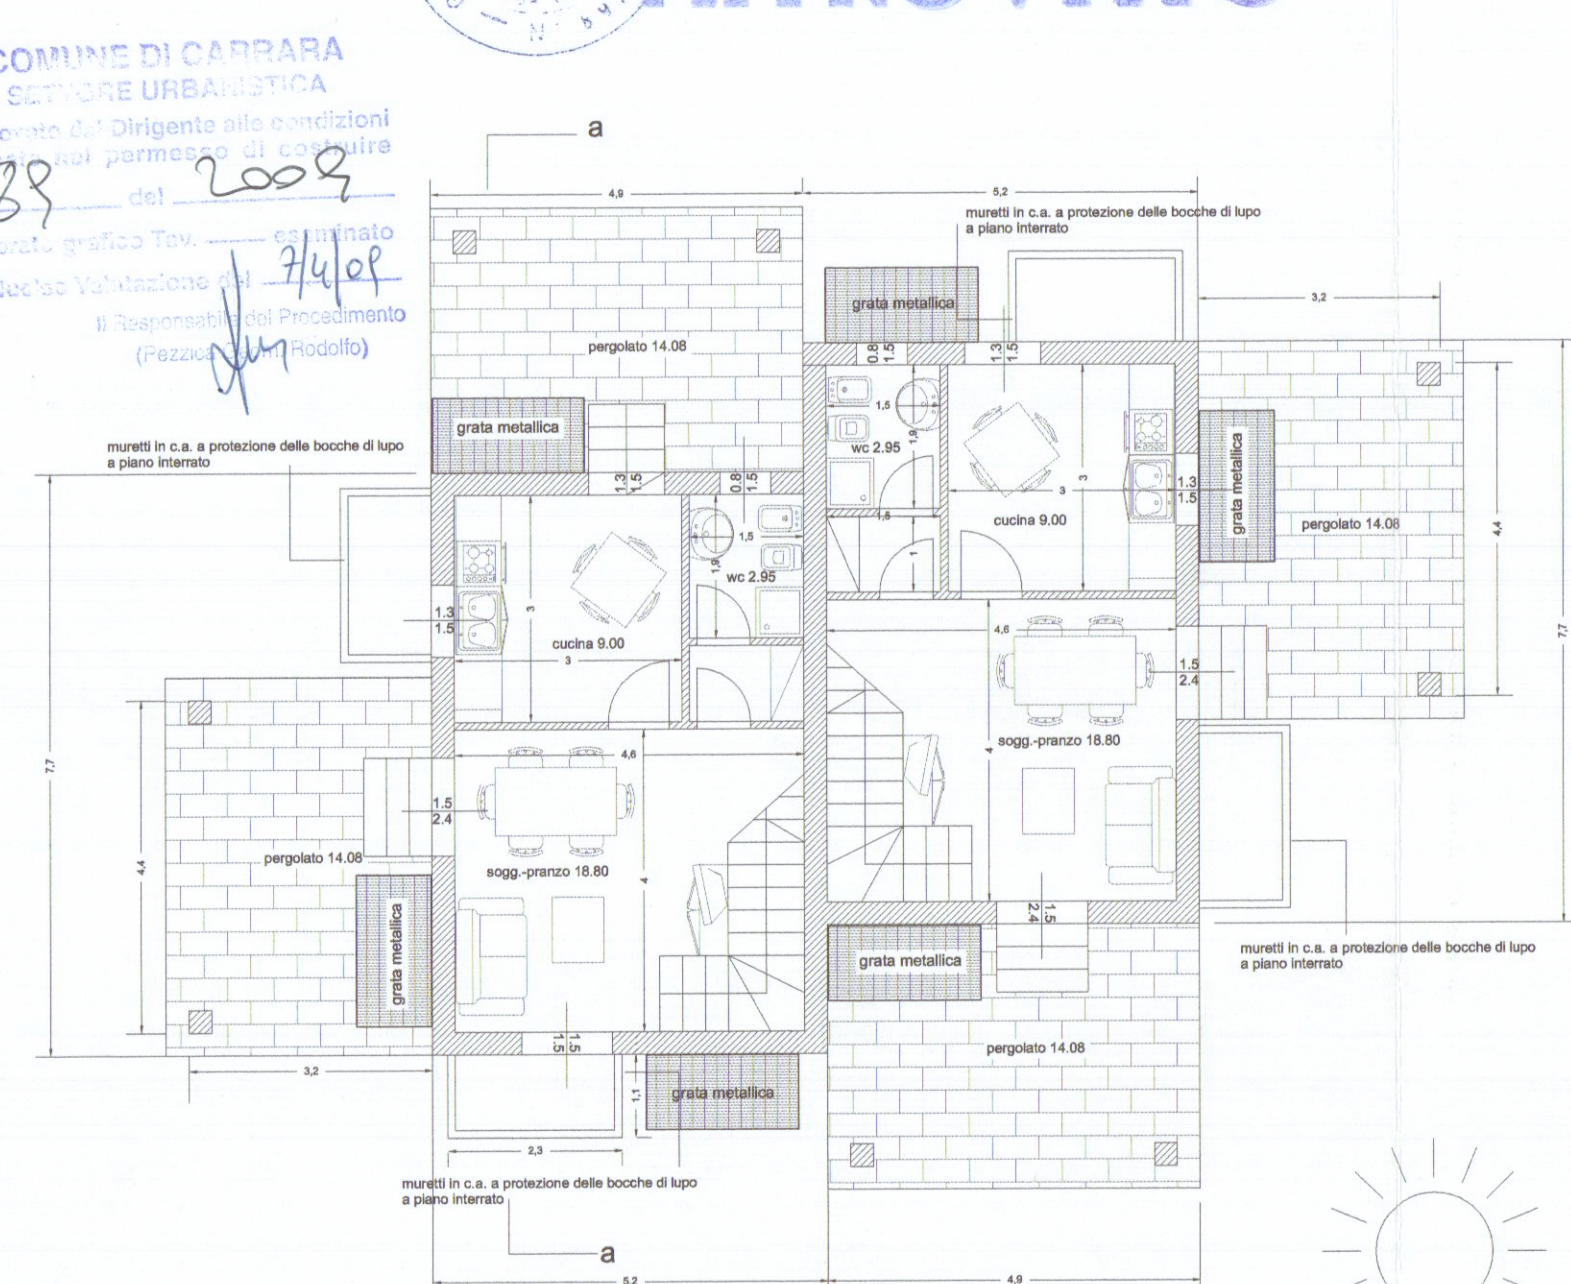

vano	sup.vano	sup. finestra	rapporto
PIANO TERRA			
cucina	9.00 mq	1.95 mq	1/4
bagno	2.95 mq	1.20 mq	1/2
soggiorno-pranzo	18.80 mq	7.65 mq	1/2
PIANO PRIMO			
camera	14.70 mq	3.60 mq	1/4
bagno	3.51 mq	1.00 mq	1/3








schema superfici e volumi

piano terra	dim.	mq	H./m	mc
1	7.70x5.20	40.04	5.90	236.36
2	1.70x0.30	0.51	5.90	3.00
3	7.70x4.90	37.73	5.90	222.60
PIANO PRIMO				
4	7.70x5.20	40.04		
5	1.70x0.30	0.51		
6	7.70x4.90	37.73		
totale		156.56		461.96

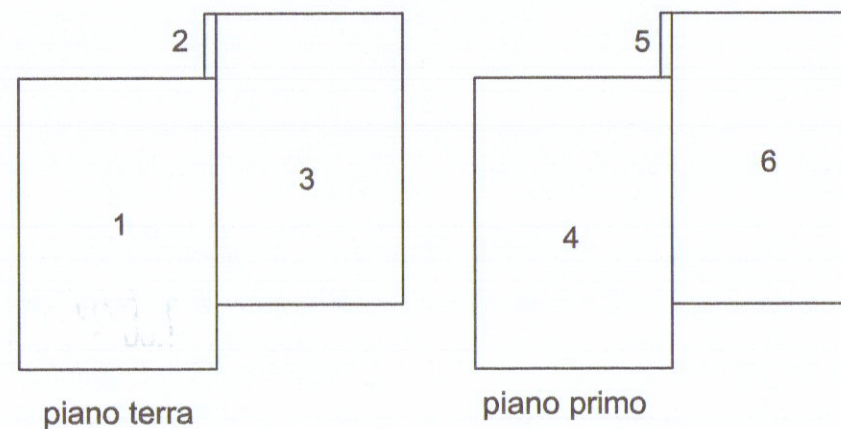


schema superficie utile lorda SUL

piano terra	dim.	mq
1	7.70x5.20	40.04
2	1.70x0.30	0.51
3	7.70x4.90	37.73
PIANO PRIMO		
4	5.10x3.90	19.89
5	3.70x1.30	4.81
6	1.70x0.30	0.51
7	1.00x3.70	3.70
8	5.10x3.90	19.89
totale		127.08 < 130 mq

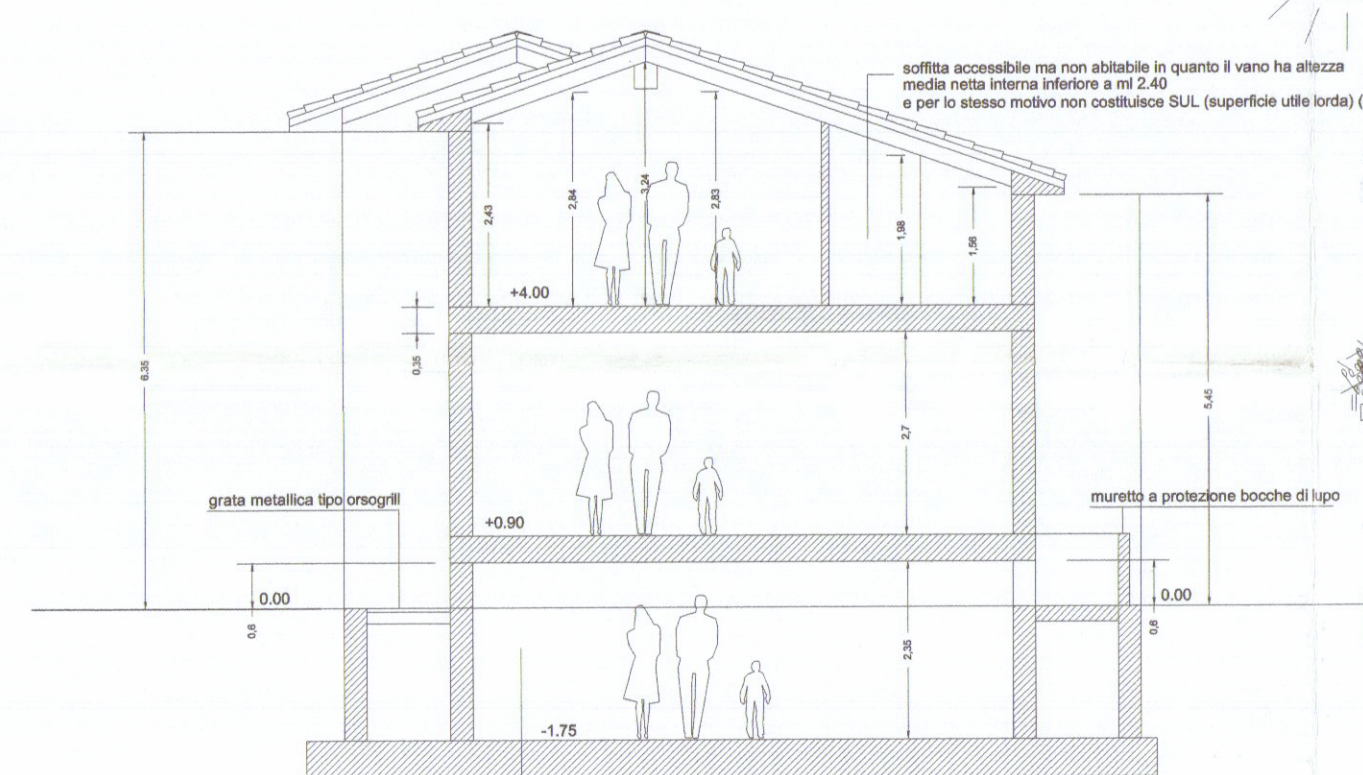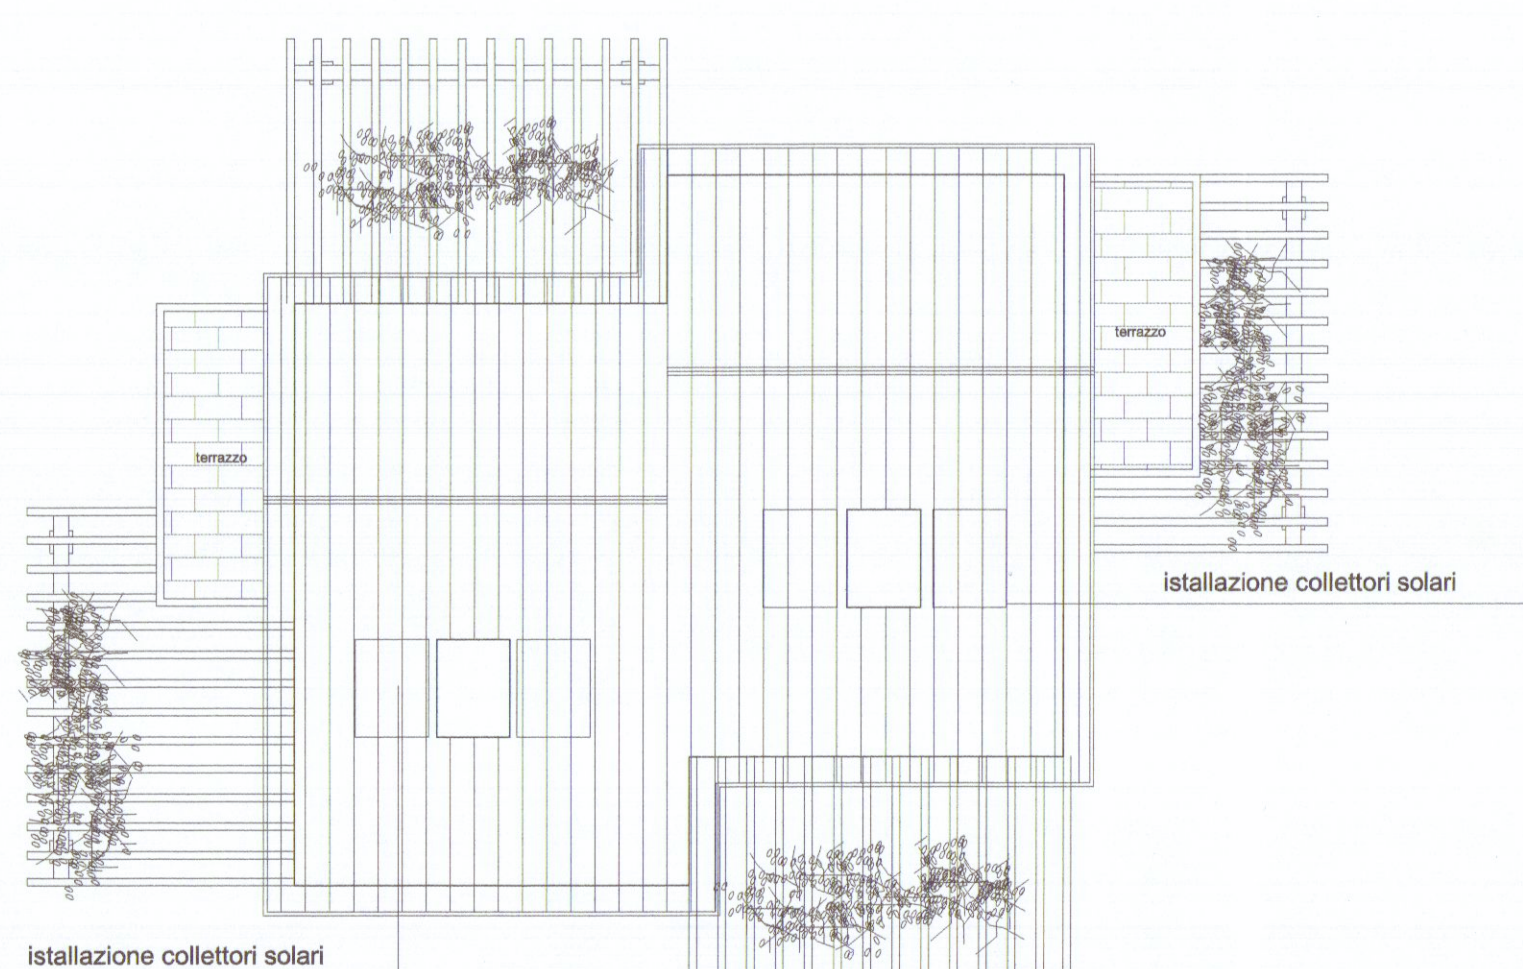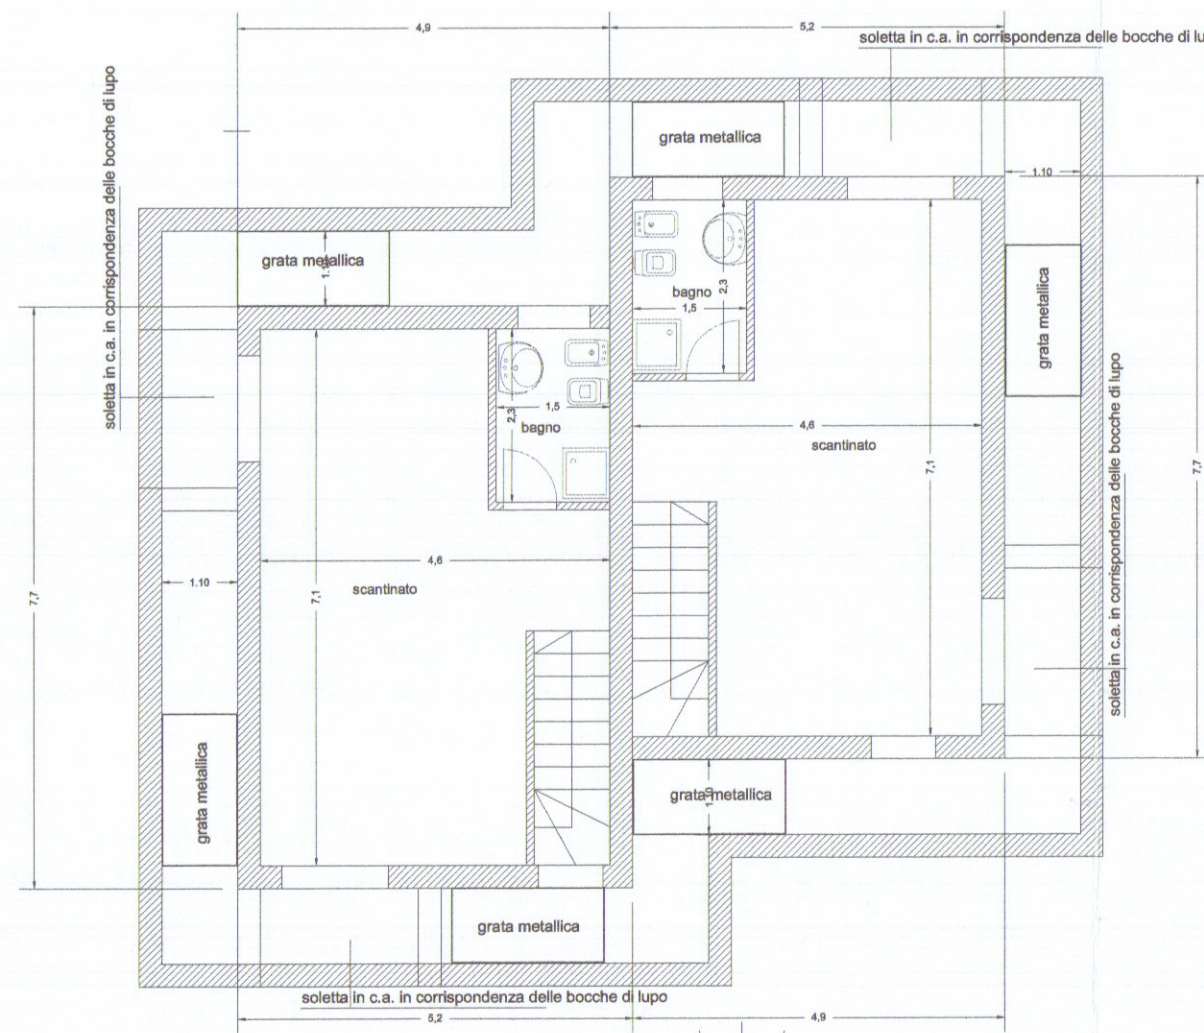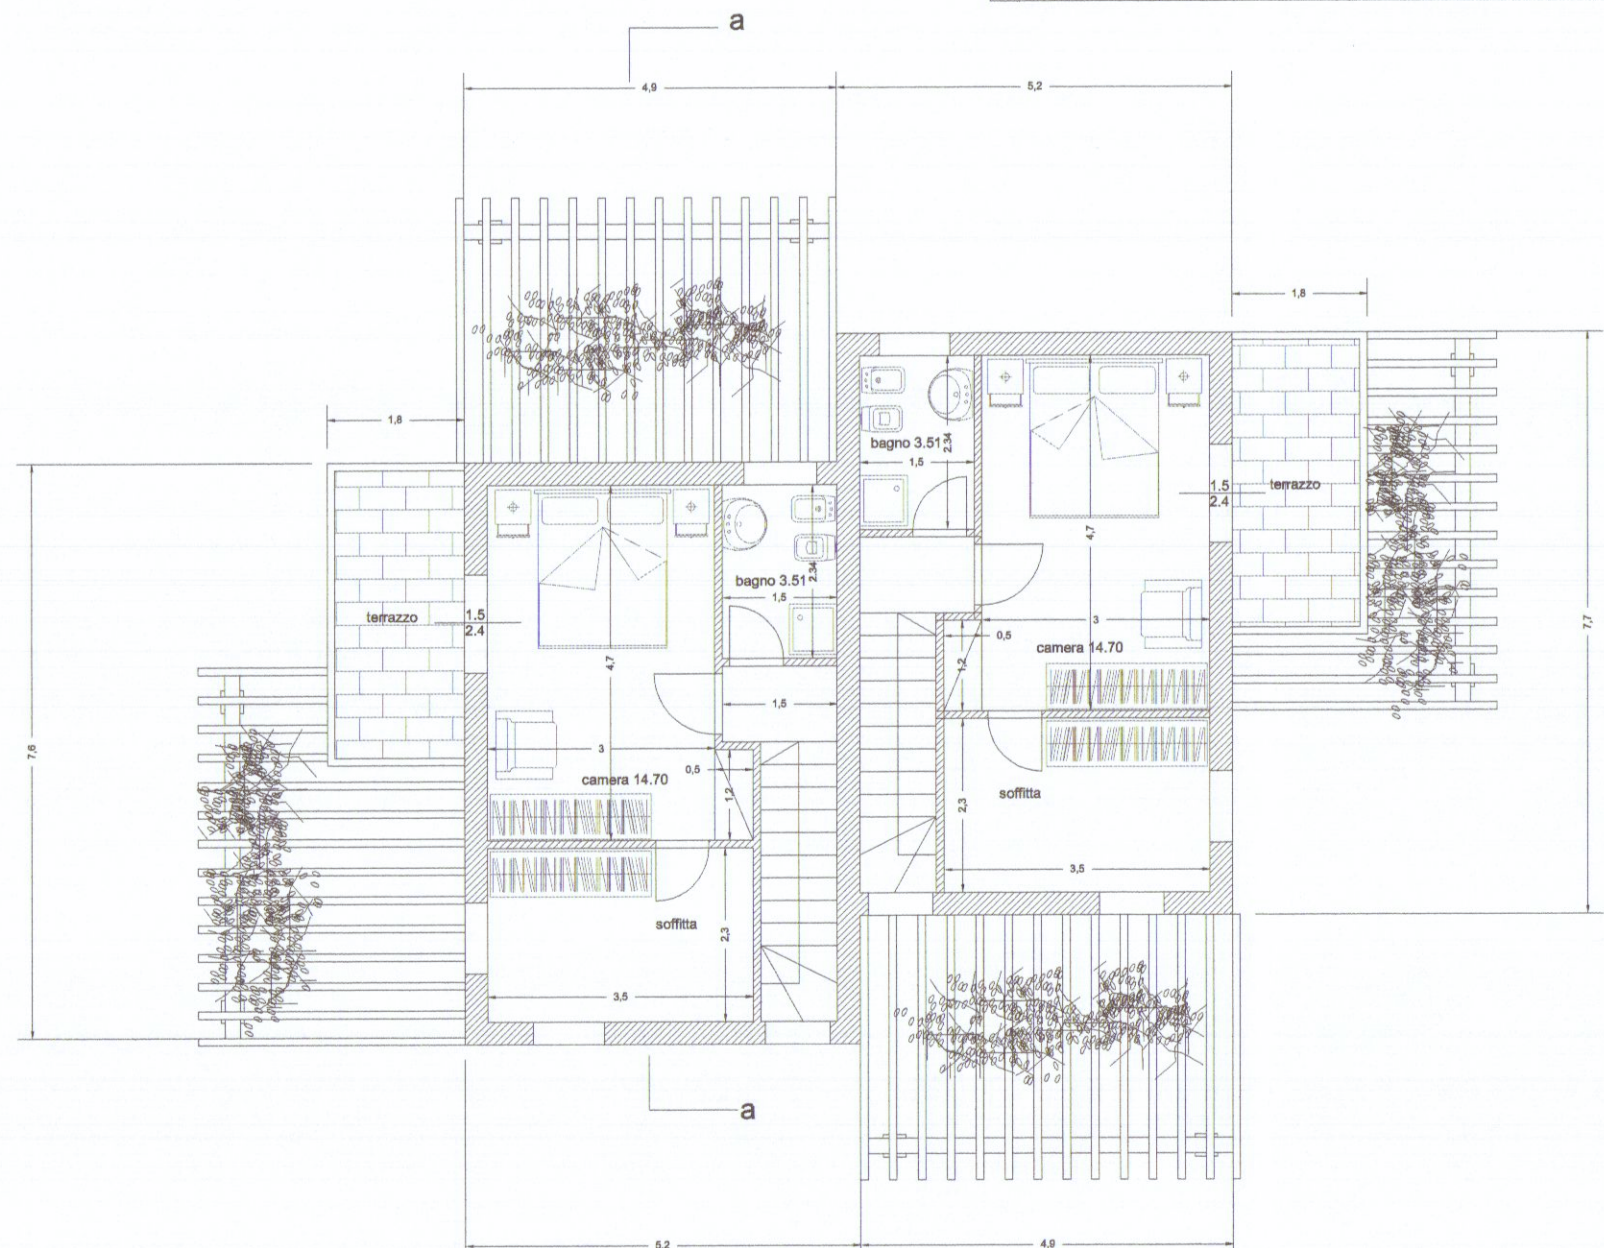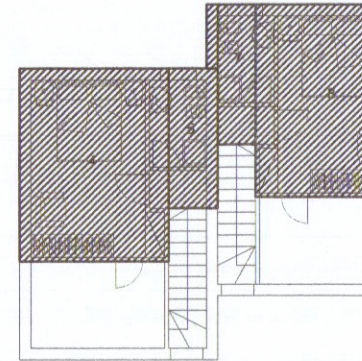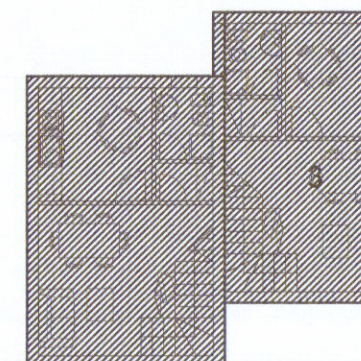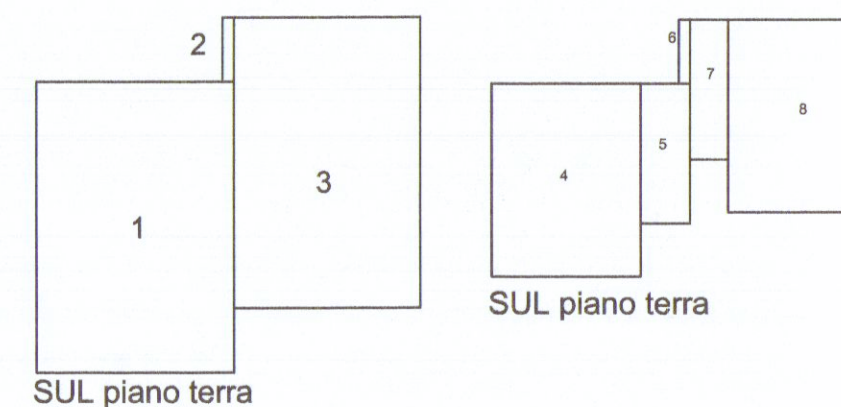


sezione diagrammatica a-a

scandito interrato accessibile ma non abitabile in quanto ogni singolo vano ha altezza media netta interna inferiore a m 2.40 e che non emerge rispetto al piano del terreno più di 60 cm misurati all'introduzione del solaio soprastante e per lo stesso motivo non costituisce SUL (superficie utile lorda) (art. 20 NRU)

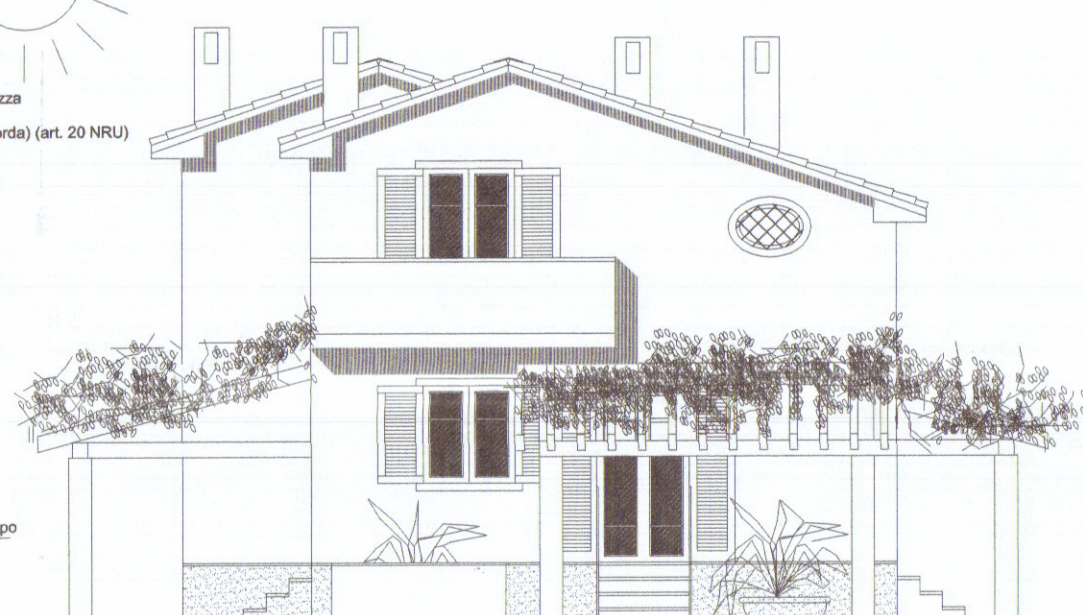


prospetto ovest

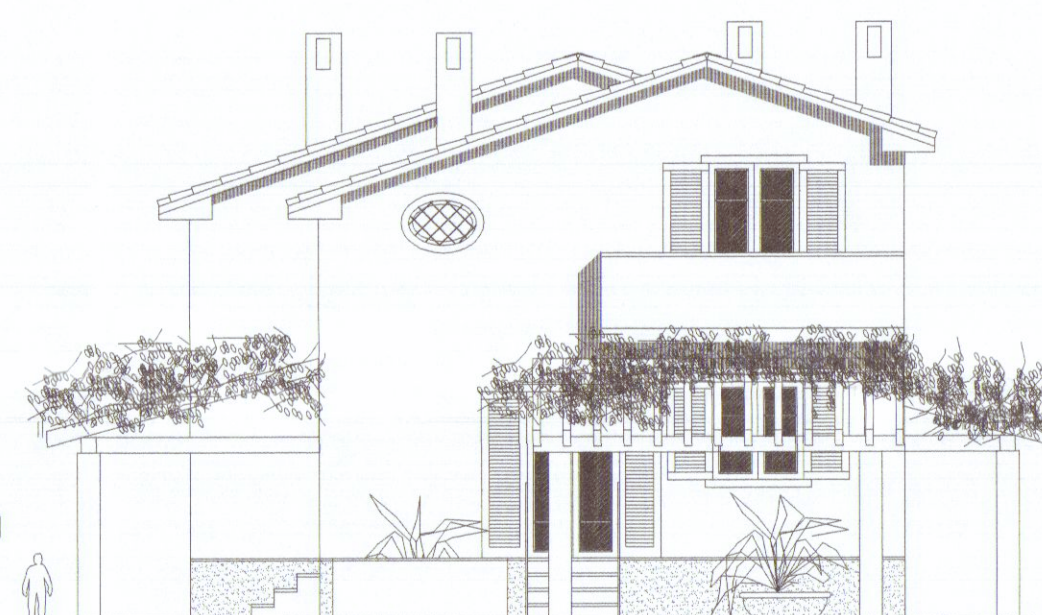

prospetto ovest



prospetto sud

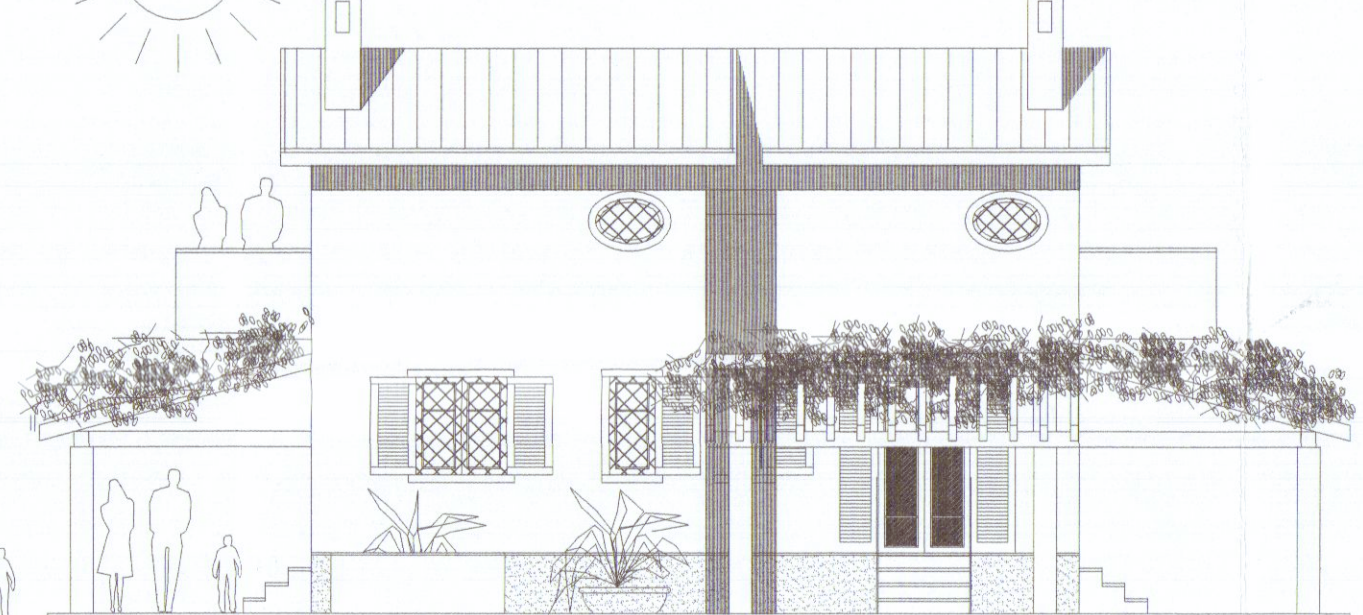

prospetto nord