

3 APR. 1970 W

COMUNE DI CARRARA
LOCALITA' : MONTERO//O (VIA C. FONTANA)

3 **VARIANTE**
APPROVATO

3 APR. 1970 **CONTROLLATO**

PROGETTO PER LA COSTRUZIONE DI EDIFICI
AD U/O DI CIVILE ABITAZIONE

PROPRIETA' : S.P.A. PARADI/O

FABBRICATO :
PRO/PETTI : SUD E E/T.

A₂


Scala - A : 100



Approvato dal Sindaco alle condizioni
indicate nel permesso di costruzione
N° del 3 APR. 1970
L'ING. CAPO



TAV. N.

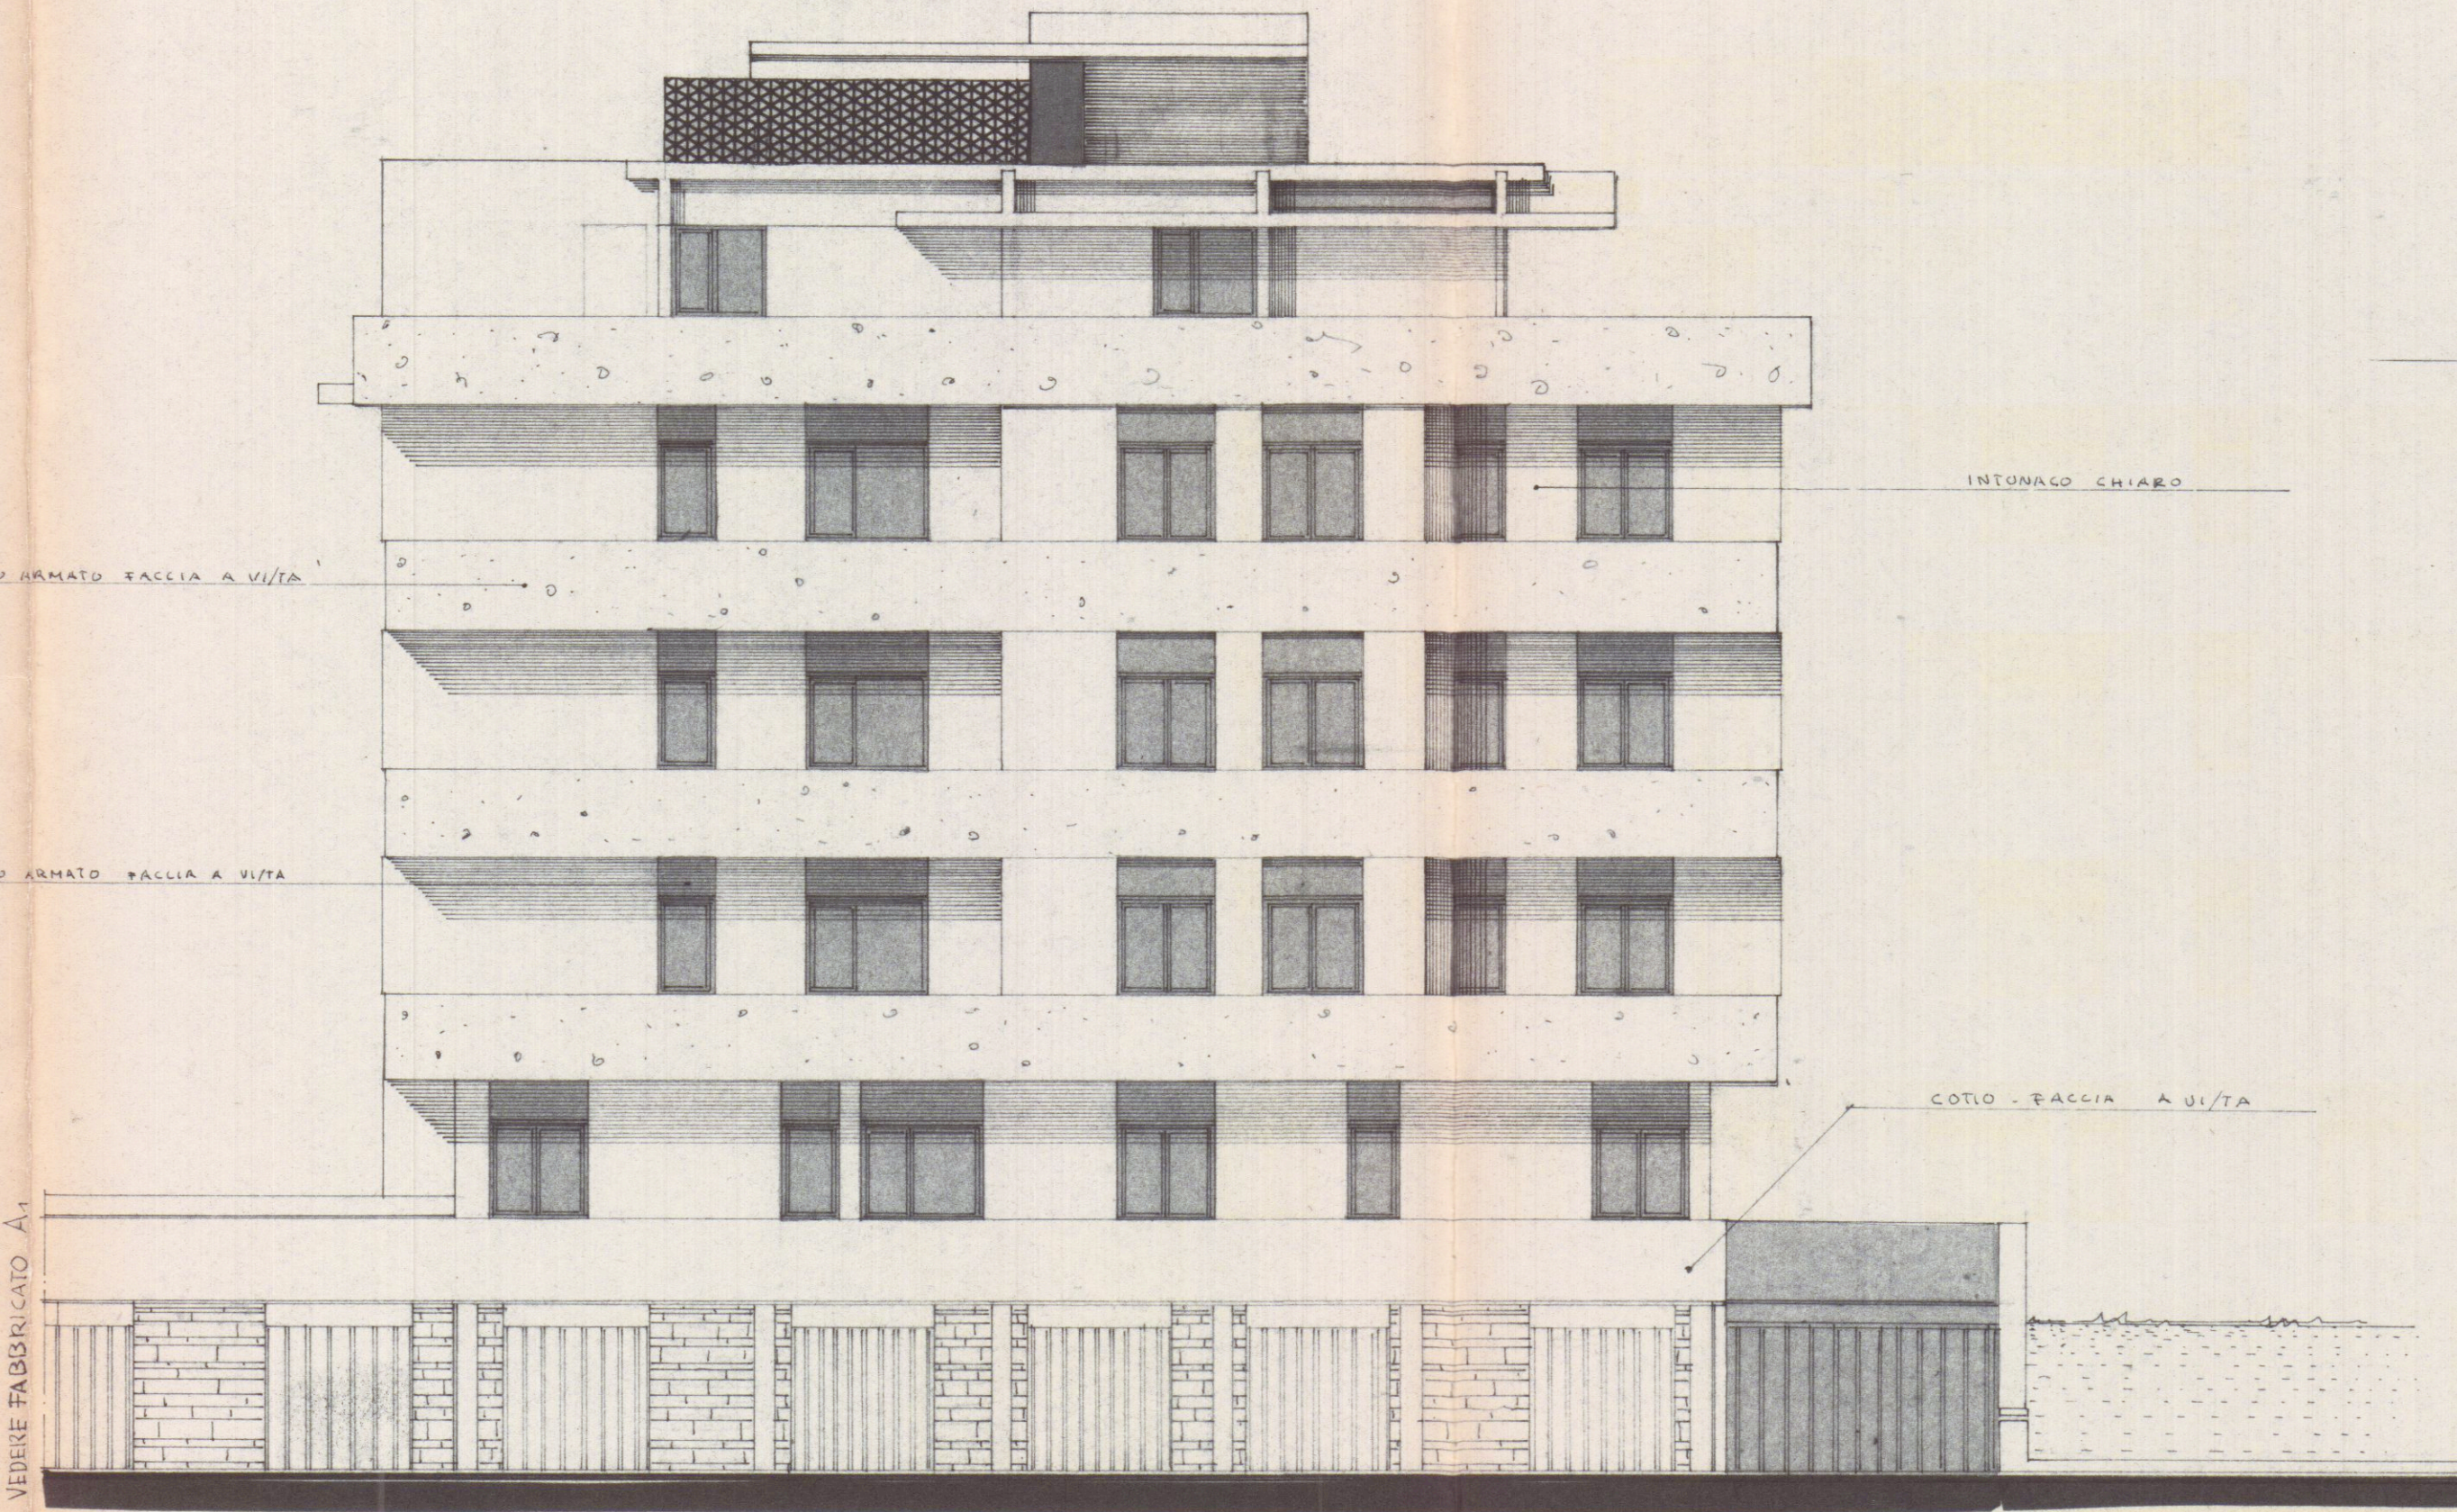

PRO/PETTO SUD



PRO/PETTO E/T