


1 PROGETTO PER LA COSTRUZIONE DI UN ALLOGGIO ECONOMICO ASSEGNATARIO GIOVANNI LAZZONI AI SENSI DELLA LEGGE 14-2-63 N° 60 ART. 15 PUNTO 4
 RAPP. 1:50 PROGETTISTA DOTT. ARCH. DANTE PETRUCCI

VARIANTE APPROVATO
 CONTROLLATO 26 OTT. 1970
 AL TECNICO

11 AGO. 1970 w

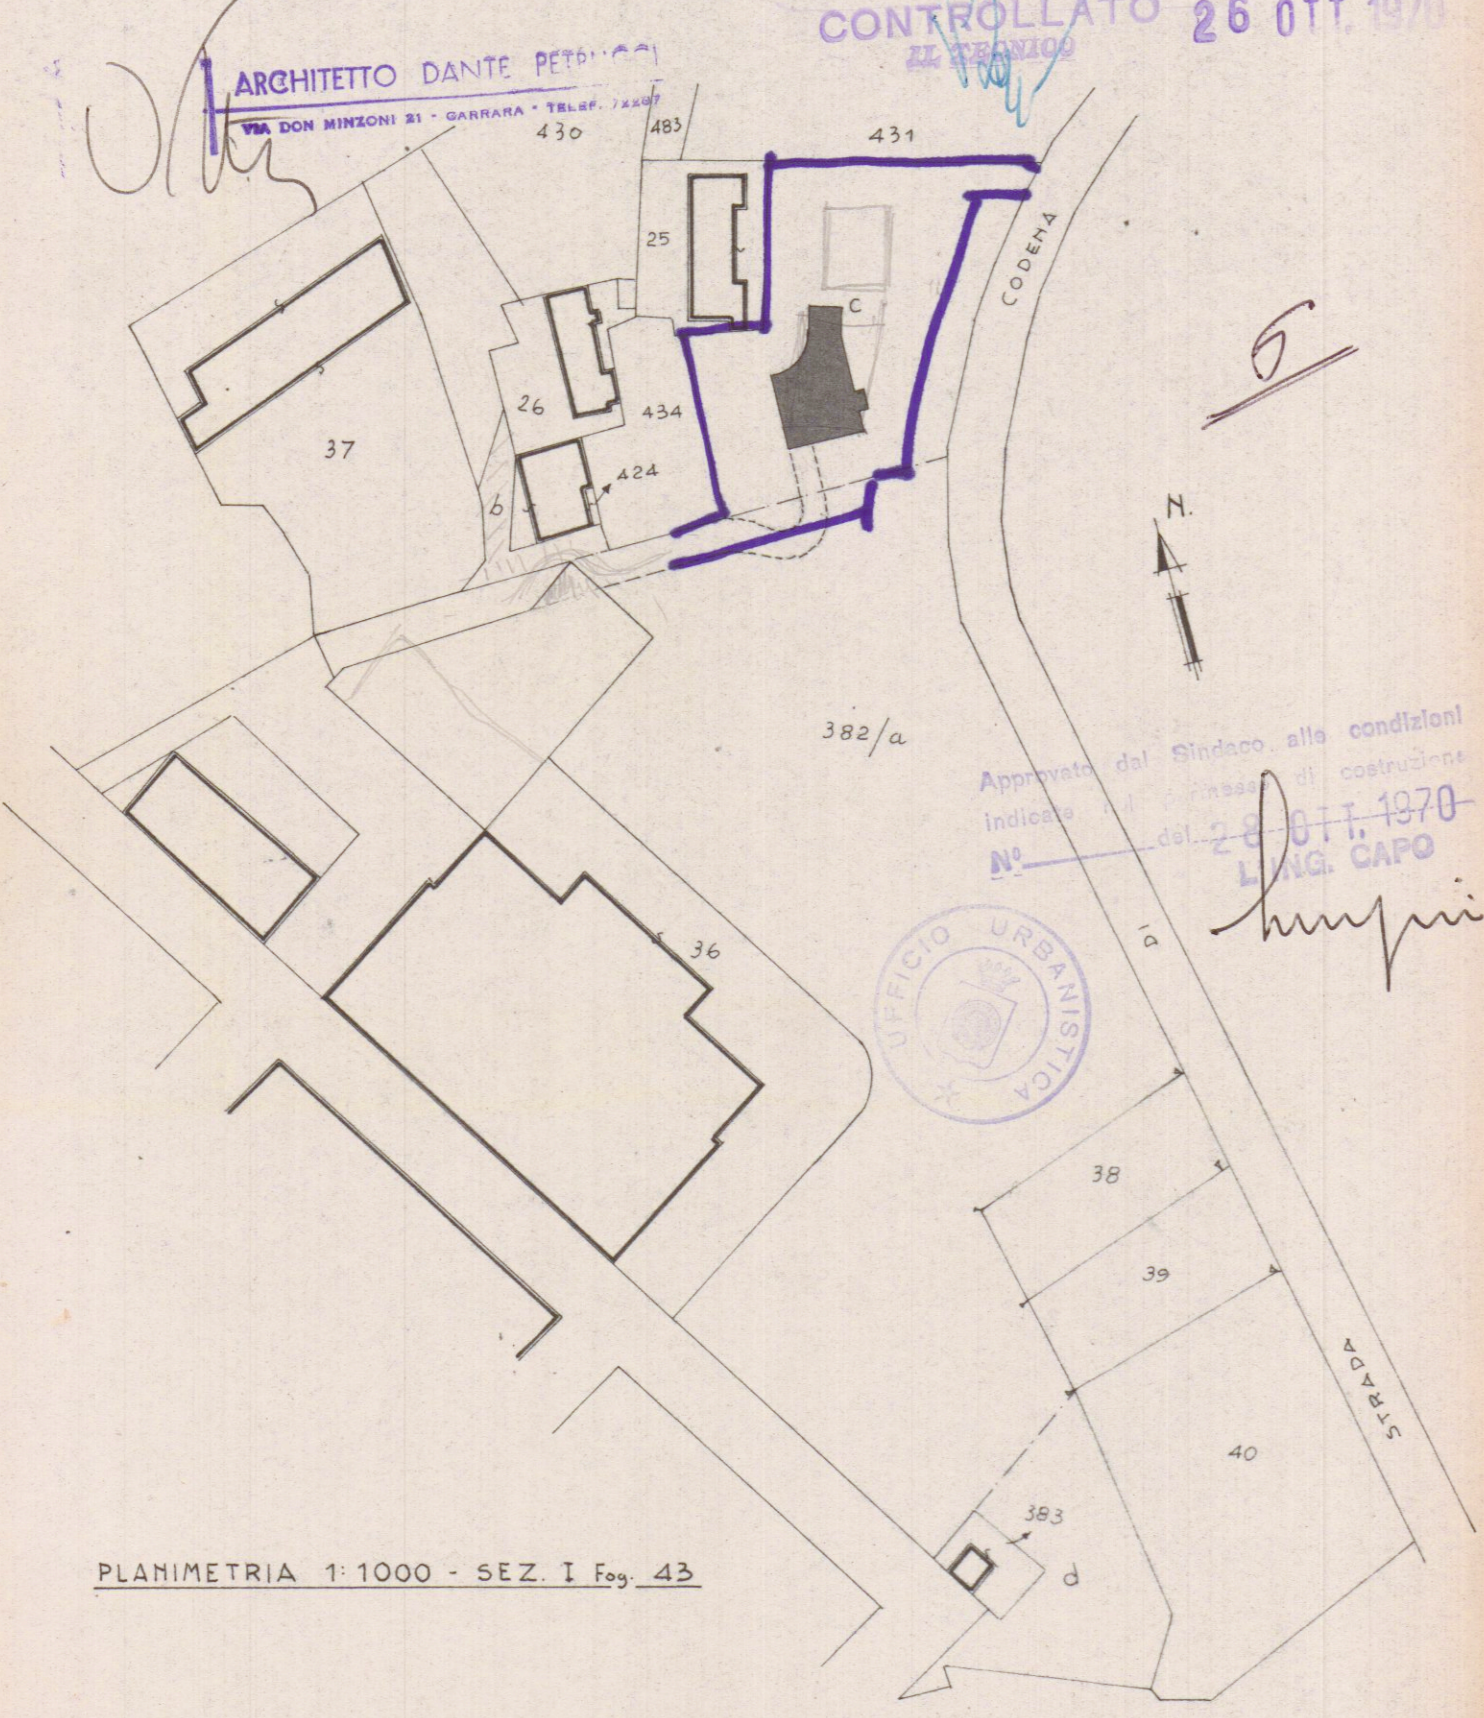

PLANIMETRIA 1:500

