



VARIANTE AL PROGETTO DI CIVILE ABITAZIONE
LOCALITA' MARINA DI CARRARA V.le LITTORALEO
LIC. EDILIZIA n° 121 DEL 27.9.1970

27 AGO. 1971


VARIANTE

dott. arch. bartolini mario

APPROVATO

CONTROLATO 27 SET. 1971


VARIANTE AL PROGETTO
Approvata dal Sindaco alle condizioni
indicate nel p. n. n. di costruzione
n° 1469 del 27-9-1971
L'ING. CAPO

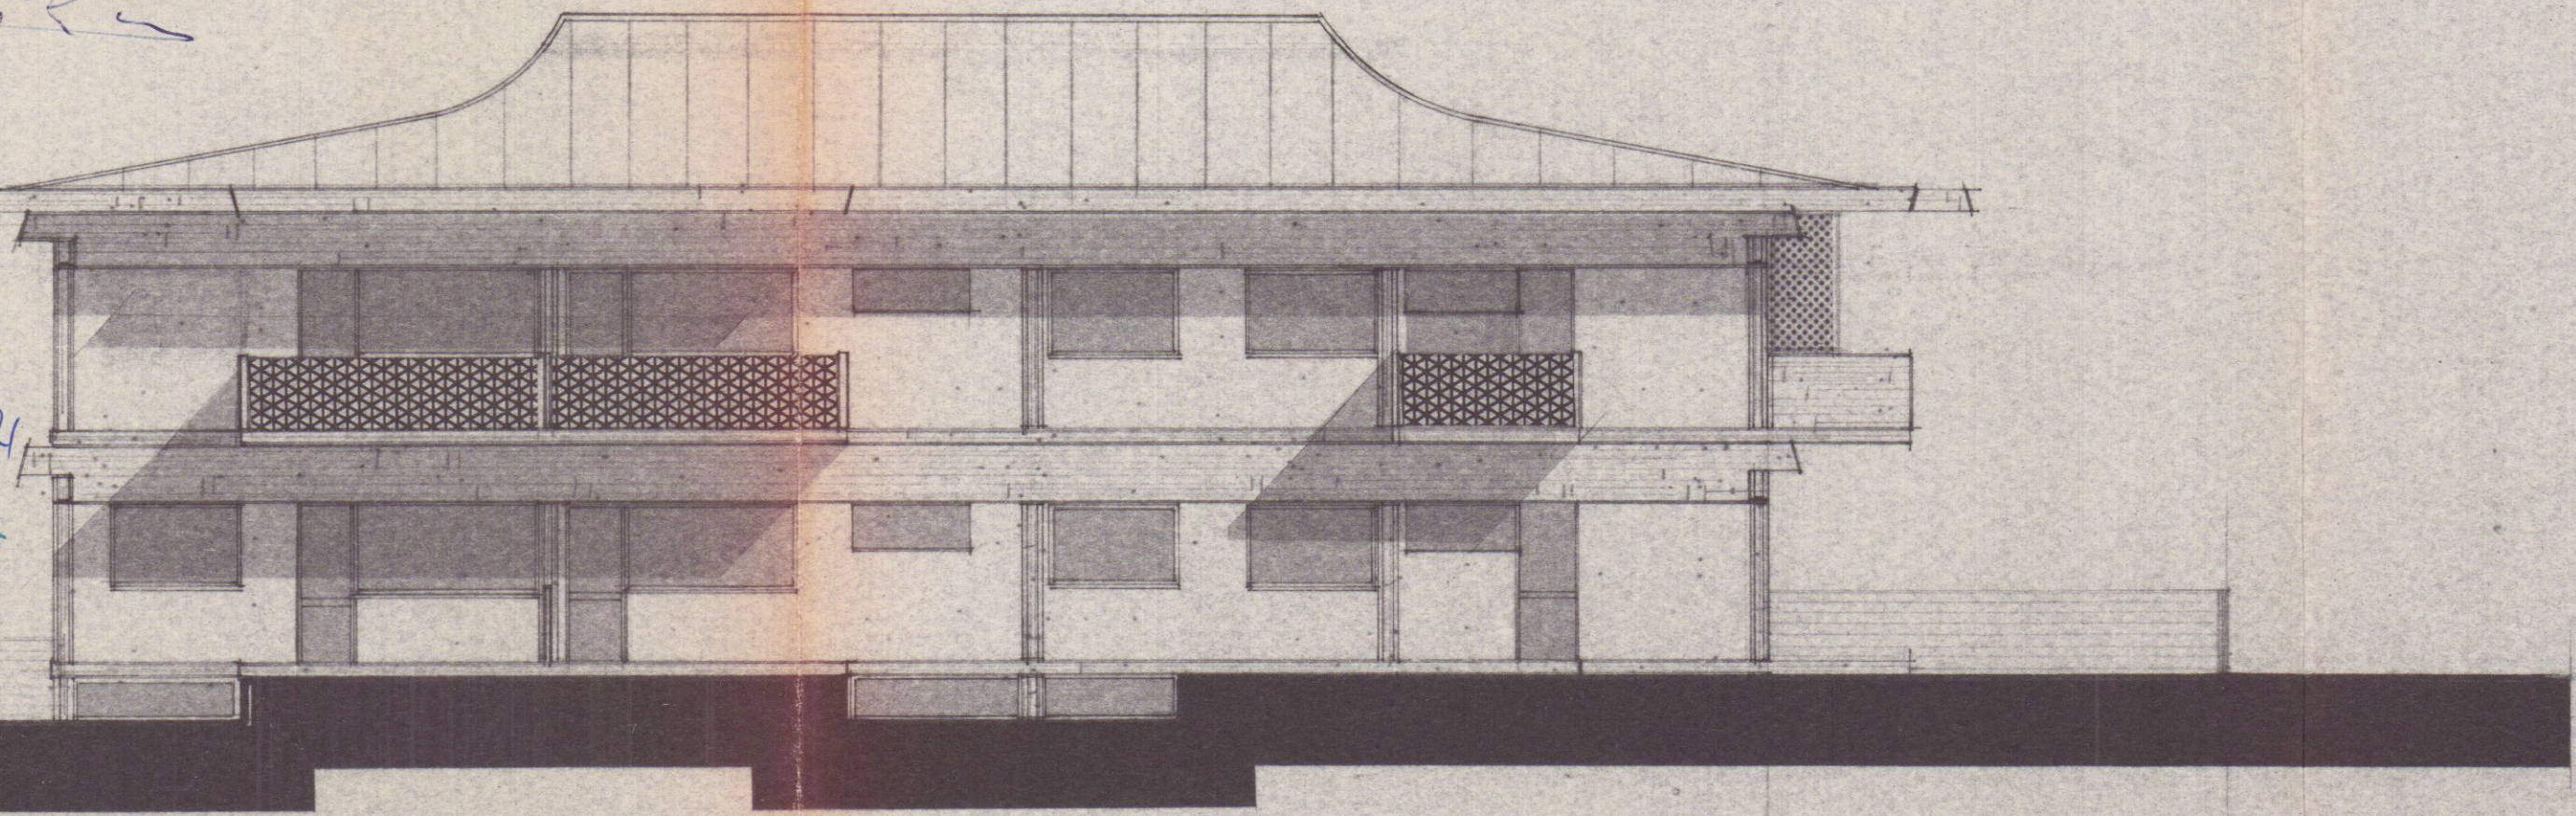

PROSPETTO OVEST
6,40

24,10

6,40

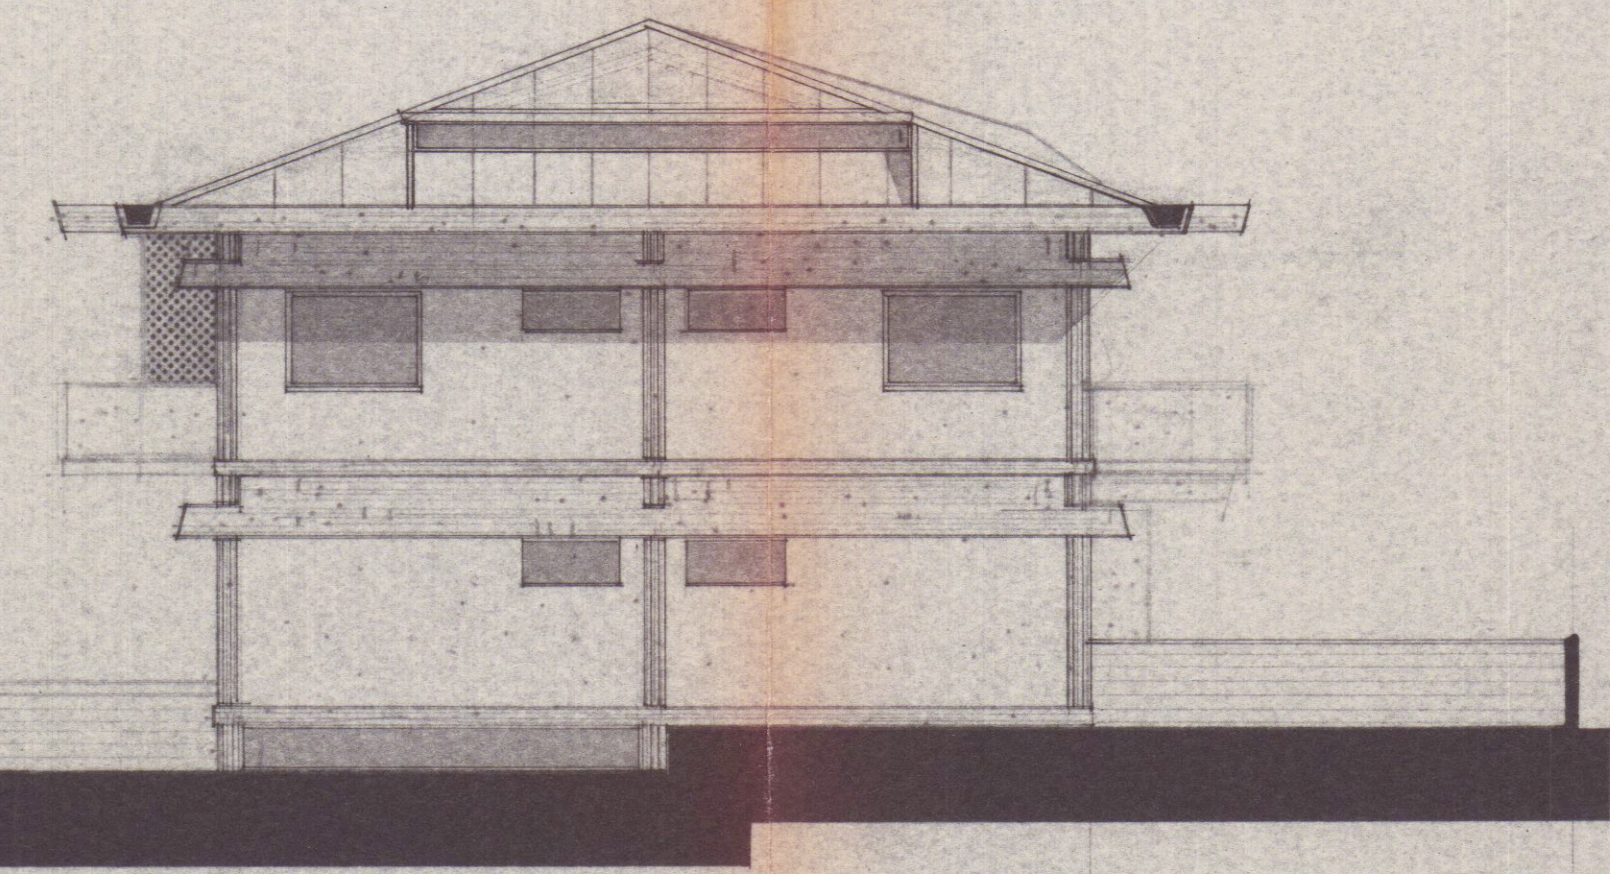


6,40

11,55

6,40

PROSPETTO NORD

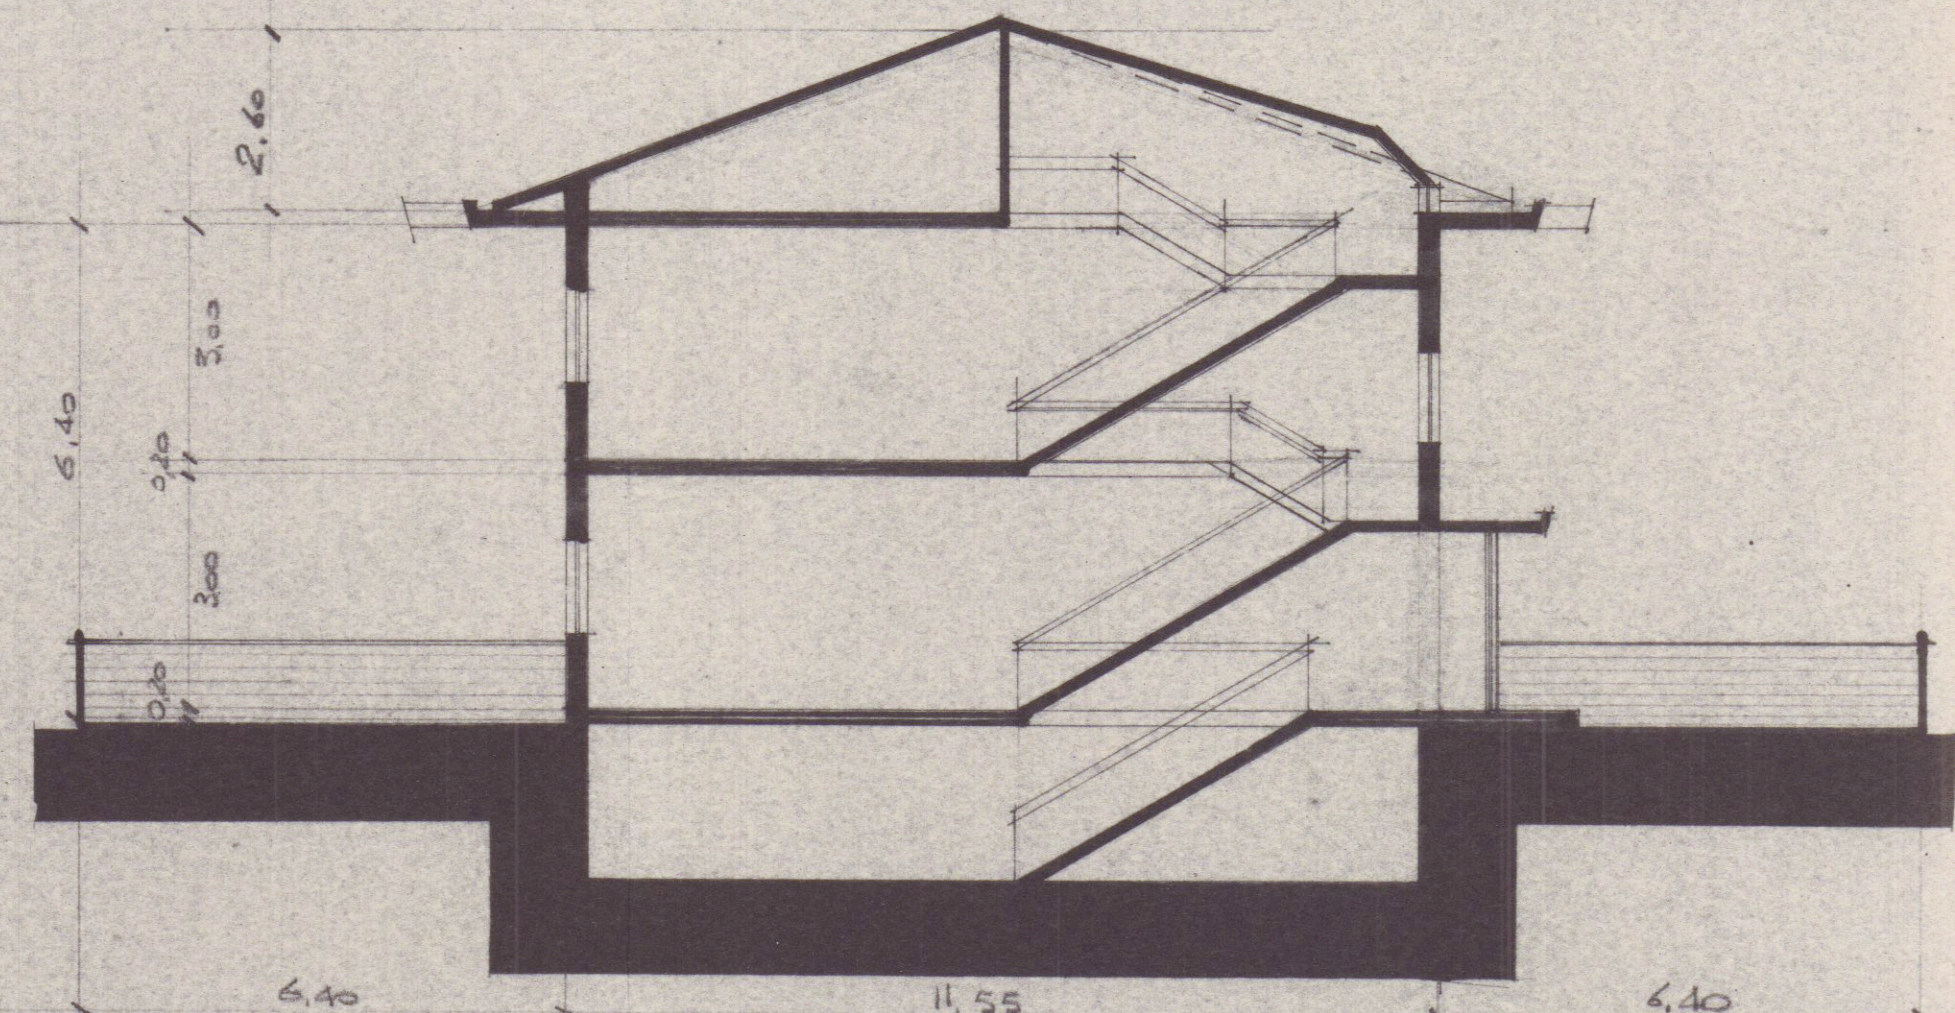

2,60

5,40

0,40

3,00


0,40

2,00

11,55

6,40


SEZ. A-B
VAIO SCALA

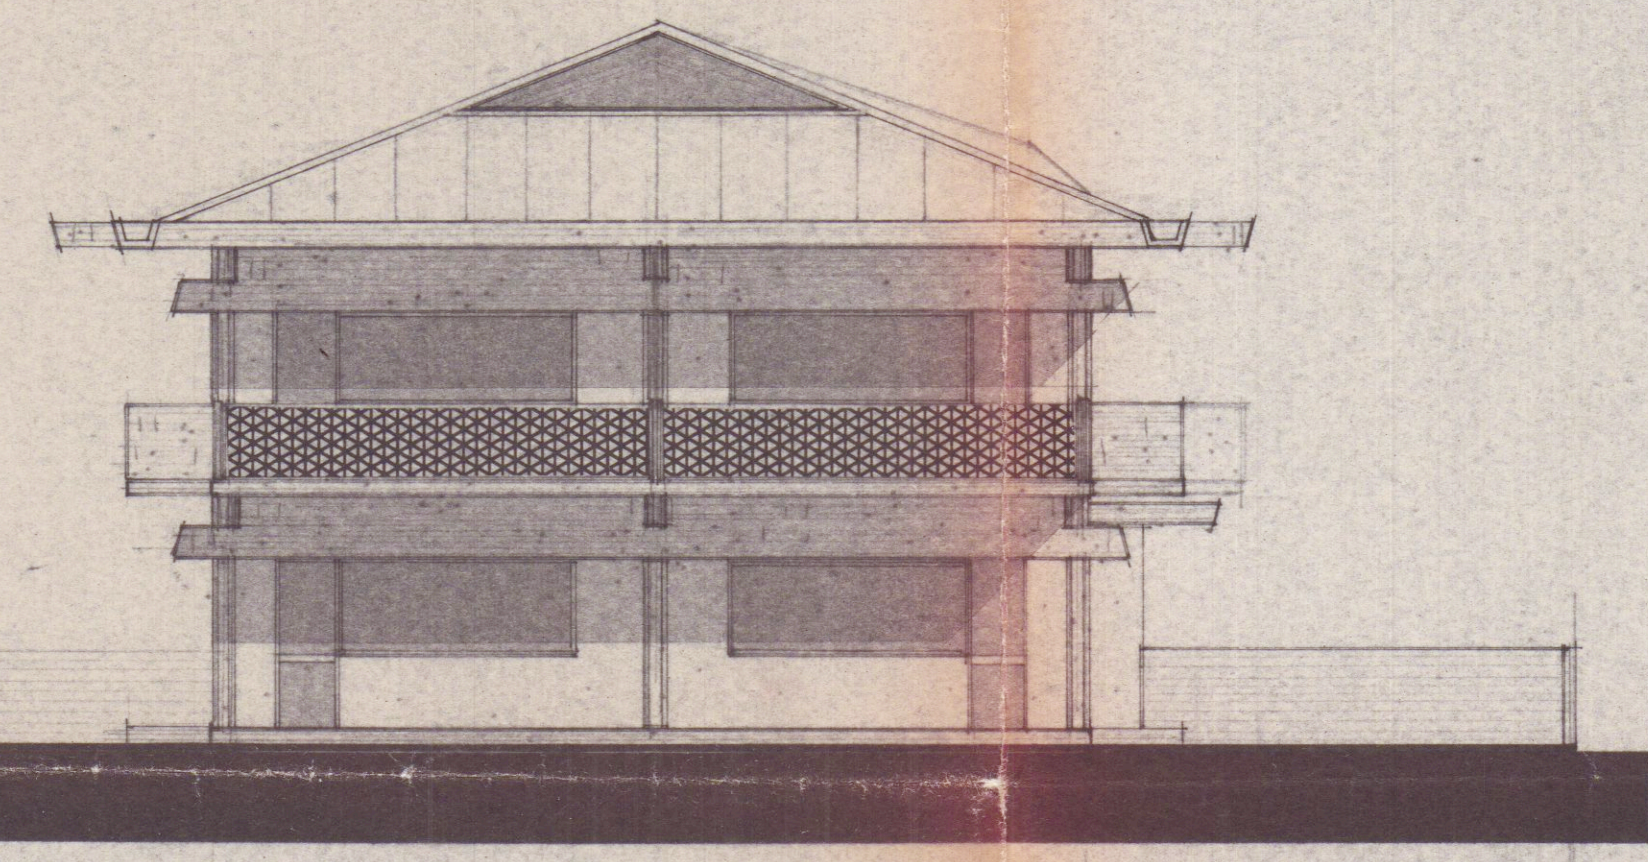

PROSPETTO SUD
6,40

11,55

6,40

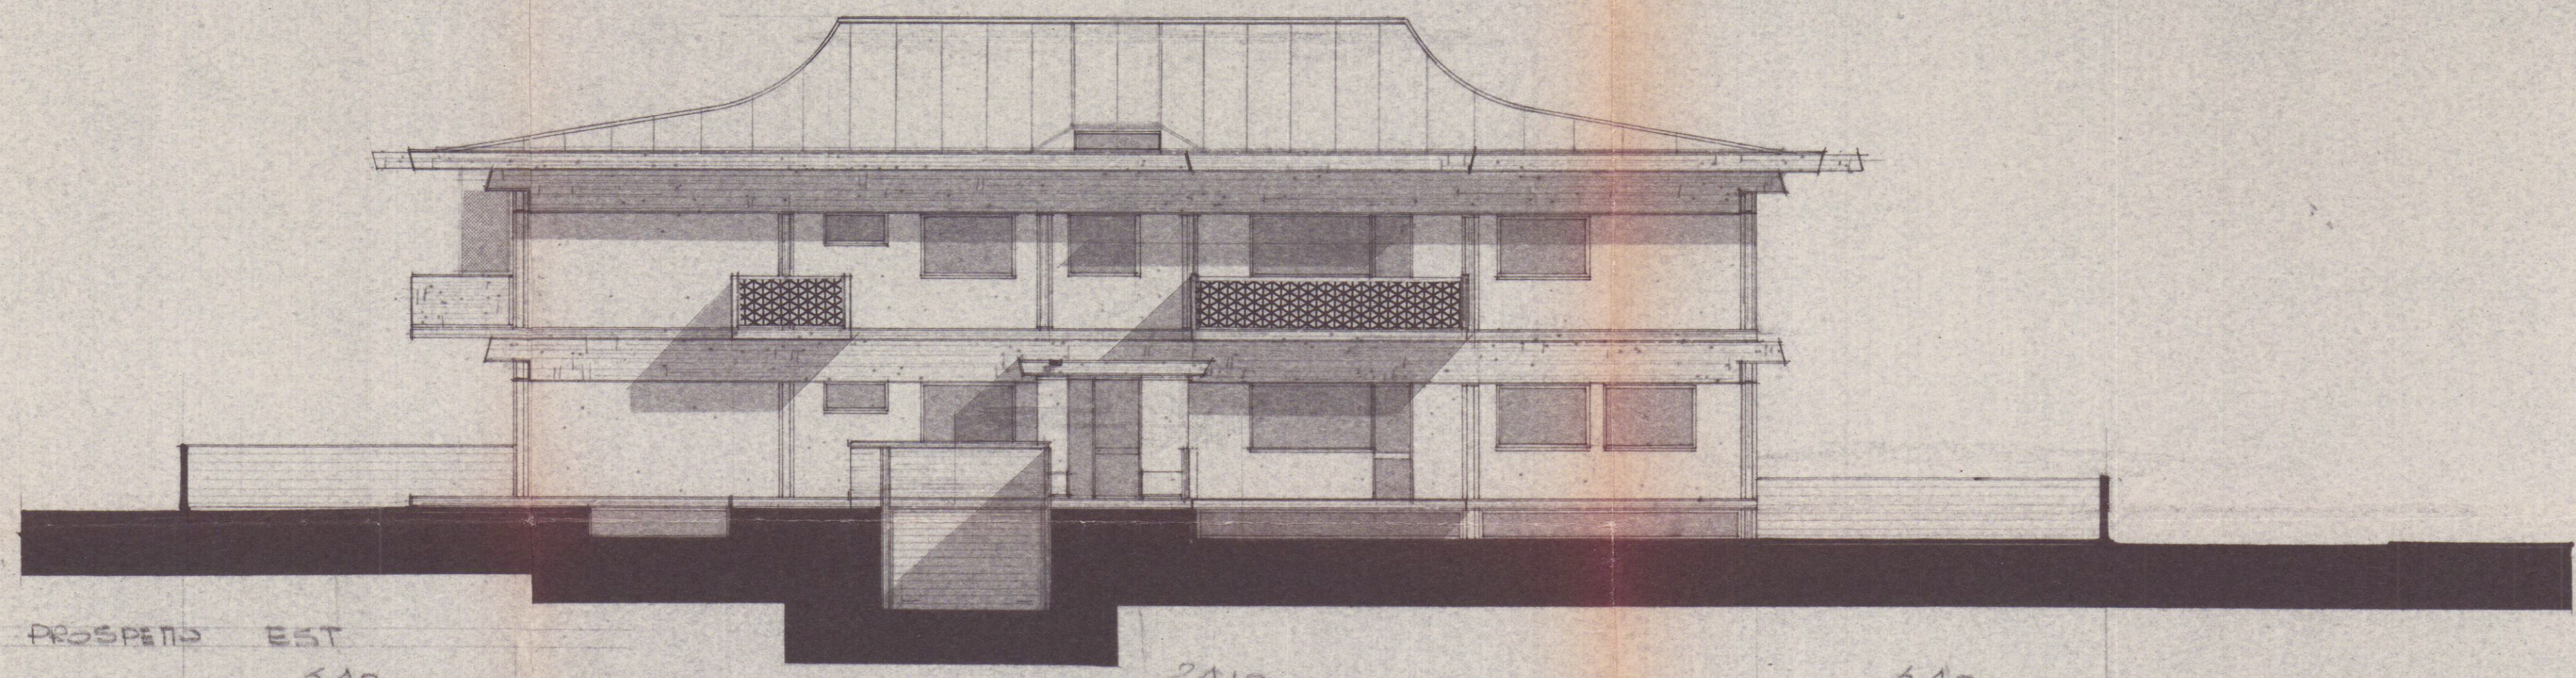

PROSPETTO EST
6,40

24,10

6,40