

= 5 MAG 1980

Morsini
48/5/80

COMUNE DI CARRARA
UFFICIO URBANISTICA
Protocollo N. 1514
Data = 5 MAG 1980

n. 36	anno 1980
tagliandi 425	

Carrara 30.4.80

ALL'UFFICIO URBANISTICA DEL COMUNE DI
CARRARA

Il sottoscritto **S. G. S. s.r.l.** residente a
Via Stabblo n. 10
Via 54033 CARRARA n.
titolare della CONCESSIONE n. 106 datata 8.4.80
per la costruzione di un fabbricato ubicato in Via Stello
località Stabblo, con la presente

RICHIEDE

a norma dell'art. 17 del R.E.C. sopralluogo da parte di codesto ufficio per definire gli allineamenti e concedere nulla osta per l'inizio dei lavori previo versamento della quota per diritti d'ufficio.

Distintamente

Il Titolare della Concessione
S. G. S. s.r.l.

ANNOTAZIONE DA PARTE DELL'UFFICIO

Il versamento è stato effettuato il giorno 30.4.80 con bolletta n. 5252 ed il sopralluogo per l'allineamento è stato eseguito il giorno alle ore da parte del (nome e cognome del funzionario).
Lettera di conferma del G.C. n. 2301 del 29-7-1980
Consegna del certificato da parte di

Il Funzionario

PROPRIETARIO Lucio Pleschi (Amministrazione) nato a Comare
il 24.5.21 residente a Comare
Via Don Minzoni n. 9

DIRETTORE DEI LAVORI GEOM. PENNUCCI FRANCESCO nato a Comare
il 20.4.46 residente a CARRARA
Via VII LUGLIO n. 5

TITOLARE IMPRESA Geo. Pleschi nato a Comare
il 10.2.23 residente a Comare
Via Don Minzoni n. 21

Il presente allineamento è stato condotto sulla scorta delle linee di confine e di proprietà dichiarate sul posto dai titolari della concessione e dal Direttore dei Lavori e delle quali i medesimi si dicono garanti, ed eseguito nell'intento di rispettare in modo esatto le linee di progetto di cui alla concessione, intendendosi questo allineamento strettamente conforme alla medesima — salvo contestazioni che debbono essere avanzate e chiarite all'atto dell'allineamento stesso prima dell'ottenimento del nulla osta di inizio lavori — rimanendo tuttavia impegnati sia i titolari della concessione che il Direttore dei Lavori che l'Assuntore dei Lavori al rispetto della concessione nei confronti della quale essi sono sempre responsabili ai sensi dell'art. 31 della legge 17-8-1942 n. 1150 e successive modifiche.

Il Titolare della Concessione

Geo. Pleschi S.r.l.
Amministratore

Il Direttore dei Lavori

Francesco Pennucci
019/11
31-11

L'Assuntore dei Lavori

Geo. Pleschi

Il Tecnico Comunale



COMUNE DI CARRARA

SEZIONE URBANISTICA

Rif. richiesta del

Carrara

NULLA OSTA per l'inizio dei lavori di costruzione del fabbricato sito in Stabblo
mapp. 1001 ecc. f° 39

del Sig. S.G.S. Srl residente a Stabblo
Via Stabblo n. 10

Tracciate le fondazioni il proprietario chiede all'Ufficio la visita per l'inizio dei lavori del fabbricato in oggetto.

Vista la nomina:


Direttore dei Lavori Perucci Francesco residente a Carrara
Via Via luglio n. 5

iscritto all'Ordine/Collegio geom. n. d'ordine 371

Impresa titolare Cesio Baldoni residente a Carrara
Via Don Miluzoni n. 21

Il tecnico comunale recatosi sul posto, ha constatato la rispondenza degli allineamenti al progetto approvato e rilascia NULLA OSTA per il getto delle fondazioni.

A maggior chiarimento si riporta il seguente schema, che il proprietario, il direttore dei lavori, l'assuntore dei lavori ed il tecnico comunale sottoscrivono.

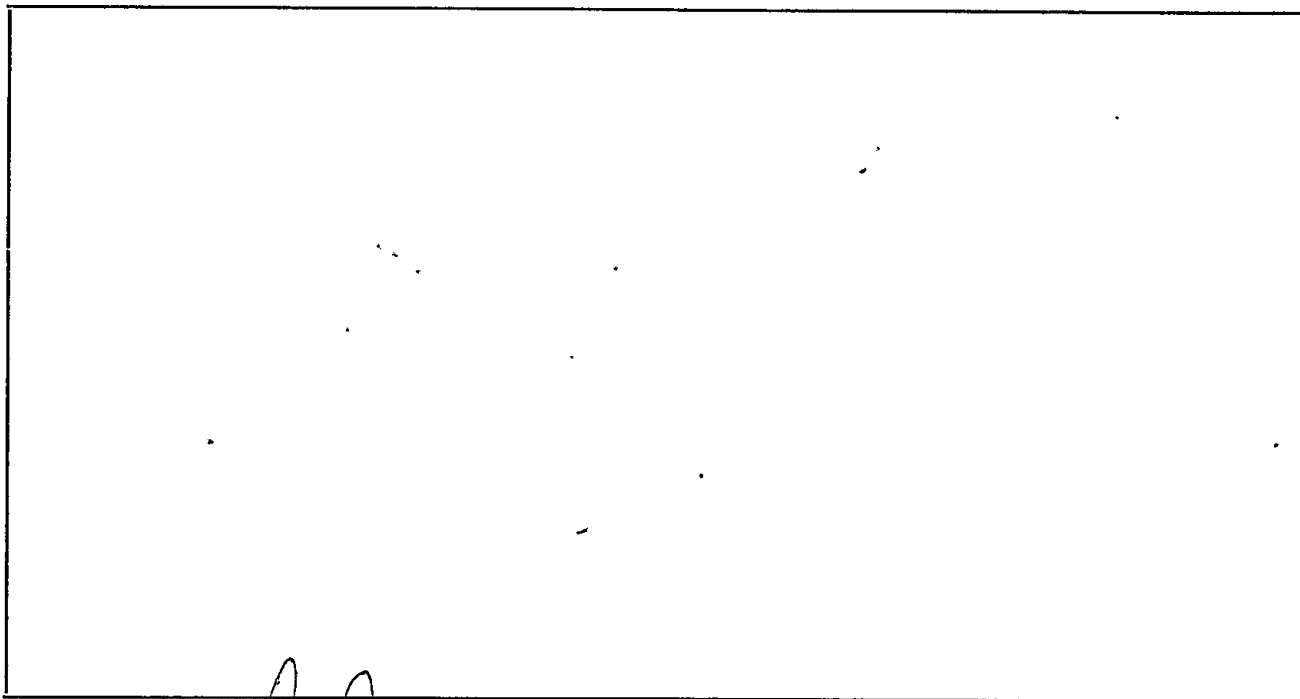

Il Proprietario

L'Assuntore

Il Direttore dei Lavori

L'Impresa

Il Tecnico Comunale

Il Capo Sezione

L'Ingegnere Capo



COMUNE DI CARRARA
SEZIONE URBANISTICA

Rif. richiesta del

Carrara

NULLA OSTA per l'inizio dei lavori di costruzione del fabbricato sito in Stabblo
..... mapp. 1001 ecc. f° 39
del Sig. S.G.S. s.r.l. residente a Stabblo
Via Stabblo n. 10

Tracciate le fondazioni il proprietario chiede all'Ufficio la visita per l'inizio dei lavori del fabbricato in oggetto.

Vista la nomina:


Direttore dei Lavori Pennucci Francesco residente a Carrara
Via Vu luglio n. 15

iscritto all'Ordine/Collegio geom. n. d'ordine 321

Impresa titolare Cesio Baldini residente a Carrara
Via Don Miluzoni n. 21

Il tecnico comunale recatosi sul posto, ha constatato la rispondenza degli allineamenti al progetto approvato e rilascia NULLA OSTA per il getto delle fondazioni.

A maggior chiarimento si riporta il seguente schema, che il proprietario, il direttore dei lavori, l'assuntore dei lavori ed il tecnico comunale sottoscrivono.

 

Il Proprietario
S.G.S. s.r.l.

L'Assuntore dei lavori

Il Direttore dei Lavori
Pennucci Francesco

L'Impresa
Cesio Baldini

Il Tecnico Comunale

Il Capo Sezione

L'Ingegnere Capo



COMUNE DI CARRARA
SEZIONE URBANISTICA

Rif. richiesta del

Carrara

NULLA OSTA per l'inizio dei lavori di costruzione del fabbricato sito in Stabbio
mapp. 1001 ecc. f° 39
del Sig. S.G.S. S.r.l. residente a Stabbio
Via Stabbio n. 10

Tracciate le fondazioni il proprietario chiede all'Ufficio la visita per l'inizio dei lavori del fabbricato in oggetto.

Vista la nomina:

Direttore dei Lavori Pennucci Francesco residente a Carrara
Via Vu Luzzo n. 5
iscritto all'Ordine/Collegio Geom. n. d'ordine 321
Impresa titolare Cesio Baldini residente a Carrara
Via Don Minzoni n. 21

Il tecnico comunale recatosi sul posto, ha constatato la rispondenza degli allineamenti al progetto approvato e rilascia NULLA OSTA per il getto delle fondazioni.

A maggior chiarimento si riporta il seguente schema, che il proprietario, il direttore dei lavori, l'assuntore dei lavori ed il tecnico comunale sottoscrivono.

Empty box for the schema or drawing.

Il Proprietario

S. G. S. S.r.l.

Il Direttore dei Lavori

Pennucci Francesco



L'Impresa

Cesio Baldini

Il Tecnico Comunale

Il Capo Sezione

L'Ingegnere Capo

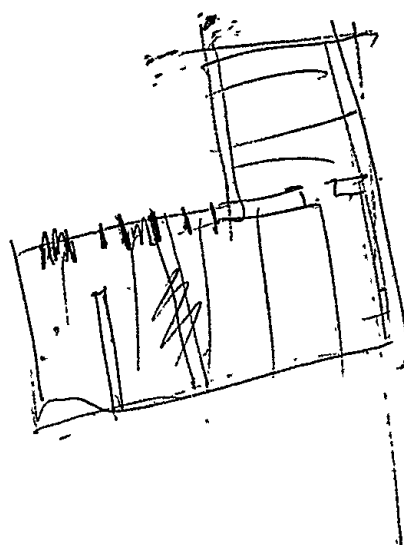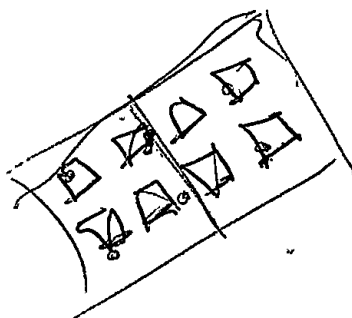



COMUNE DI CARRARA

RELAZIONE

DIFFORMITA' DITTA S.G.S. S.r.l. DI LUCIO GALEOTTI - Concessione n° 106
del 31 Marzo 1980

A seguito di sopralluogo è emerso che l'ampliamento al fabbricato uso industriale di proprietà della Ditta emarginata all'oggetto per il quale è stato elevato verbale di difformità nei confronti della concessione edilizia N° 106/80 è costituito da porzione di campata estrema strutturale. La rimessa in pristino al solo volume autorizzato toglierebbe l'appoggio alla trave la cui luce è parzialmente compresa nel volume già approvato in origine.

La soppressione dell'appoggio con sua sostituzione intermedia danneggerebbe la continuità delle strutture anche per le parti già autorizzate.

L'ampliamento eseguito è conforme alle N.T.A. del P.R.G. -

L'ARCHITETTO CAPO SETTORE URBANISTICA

Vanni

COMUNE DI CARRARA

RIPARTIZIONE URBANISTICA

RELAZIONE:

PROGETTO DI COSTRUZIONE

DITTA S.G.S. SRL

CONC. ED. n° 106 DEL 31-3-80

LOCALITÀ STABRIO

AL SIG. SINDACO
SEDE

Δ SEGUITO DI LETTERA PROT. n° 30450/526
DEL 14.2.83 DELL'UFFICIO TUTELA AMBIENTE,
È STATO EFFETTUATO SOPRALLUOGO PRESSO LA
DITTA EMARGINATA IN OGGETTO, DAL QUALE È
EMERSO CHE SONO STATI REALIZZATI I
LAVORI PREVISTI DALLA VARIANTE PRESENTATA
IN DATA 29/9/1980 ED ESAMINATA CON
ESITO FAVOREVOLE DALLA C.E. IN DATA
15.12.1980 MA DI CUI NON RISULTANO ESSERE
STATI PAGATI GLI ONERI DI URBANIZZAZIONE.
INOLTRE, È STATO PRESENTATO IL TACCL 'C' DI
FINE LAVORI IN DATA 7.4.1982 -
CARRARA, 15.3.1983

Verbale per diffonibilità edilizia e per
Tutela. Occorre relazione circa la stabilità
dei lavori da demolire

NOTA: GLI ONERI DELLA BUCALASSI PER LA

VARIANTE SONO STATI PAGATI IN DATA 22/2/82

~~NOTA~~ CON REVERSALE PRESENTATA IN DATA

ODIERNA
15/3/83 Mli'

IL RELATORE



SOPRALLUOGHI EFFETTUATI	data	firma
	data	firma
	data	firma
	data	firma
	data	firma



COMUNE DI CARRARA

RELAZIONE

DIFFORMITA' DITTA S.G.S. S.r.l. DI LUCIO GALEOTTI - Concessione n° 106
del 31 Marzo 1980

A seguito di sopralluogo è emerso che l'ampliamento al fabbricato uso industriale di proprietà della Ditta emarginata all'oggetto per il quale è stato elevato verbale di difformità nei confronti della concessione edilizia N° 106/80 è costituito da porzione di campata estrema strutturale. La rimessa in pristino al solo volume autorizzato toglierebbe l'appoggio alla trave la cui luce è parzialmente compresa nel volume già approvato in origine.

La soppressione dell'appoggio con sua sostituzione intermedia danneggerebbe la continuità delle strutture anche per le parti già autorizzate.

L'ampliamento eseguito è conforme alle N.T.A. del P.R.G. -

L'ARCHITETTO CAPO SETTORE URBANISTICA

Vanni

23/4/83



COMUNE DI CARRARA

arch. Variani
Mandi
S. Raffaele
#15/12/83

OGGETTO: ~~Misurazioni fonometriche eseguite nella abitazione della~~
~~Sig.ra Maria Daria Baccioli, Via Campiglia, 9 - Segheria Del~~
~~Nero e Galeotti~~
Risposta al N. _____ in data _____ Allegati _____
Prot. n. 30450 Carrara, 07.02.83

COMUNE DI CARRARA
UFFICIO URBANISTICA
Protocollo N. 526
Data 14 FEB. 1983

14 FEB. 1983

Al Sig. Sindaco

- SEDE

→ All'Assessore all'Urbanistica - SEDE

All'Ufficio Urbanistica - Sig. Tonelli-

SEDE

A seguito di un esposto (prot. n° 30450 del 7.12.82) presentato dalla Sig.ra Maria Daria Baccioli abitante in Via Campiglia, 9, sono state eseguite misurazioni fonometriche in data 03.02.83 all'interno della abitazione della Sig.ra Baccioli.


L'abitazione in questione si trova sulla sponda sinistra del Torrente Carrione, dalla parte opposta è ubicata la segheria Del Nero e Galeotti.

Le due sponde sono collegate fra di loro, proprio all'altezza della abitazione edella segheria, da un piccolo ponticello.

Le misurazioni fonometriche sono state eseguite all'interno dell'abitazione, a finestre chiuse e a finestre aperte, si è potuto verificare anche la presenza di vibrazioni presumibilmente trasmesse dai telai della segheria Del Nero e Galeotti proprio attraverso il ponticello.

Le misurazioni sono state eseguite con fonometro Bruel & Kjaer mod. 2209 dotata di microfono da 1/2 pollice.

./...

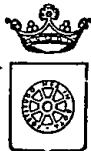

COMUNE DI CARRARA

Conclusioni

Si nota all'interno della abitazione una forte presenza di vibrazioni che andranno verificate con apparecchiature adatte. I livelli di rumore misurati, sia nella cucina che nella saletta, a finestra aperta e chiusa, sono superiori ai valori limite accettabili per il giorno e per la notte.

Si rende pertanto necessaria una limitazione dei rumori da parte della segheria Del Nero e Galeotti.

Si deve inoltre far eseguire un sopralluogo all'Ufficio Urbanistica in quanto la segheria appare ampliata di recente e sembra che sia proprio l'ultimo dei telai installati a procurare la maggior parte del rumore misurato.

E' inoltre evidente che una buona parte del rumore è determinato dalla presenza di vibrazioni; per eliminare questo tipo di rumore non è sufficiente un intervento di sola insonorizzazione.


Successivamente alla risposta da parte dell'Ufficio Urbanistica si dovrà valutare con quali strumenti intervenire.

~~X~~ Ufficio Tutela dell'Ambiente

Brt/

ABITATIONS Marya Baerick

[illegible]

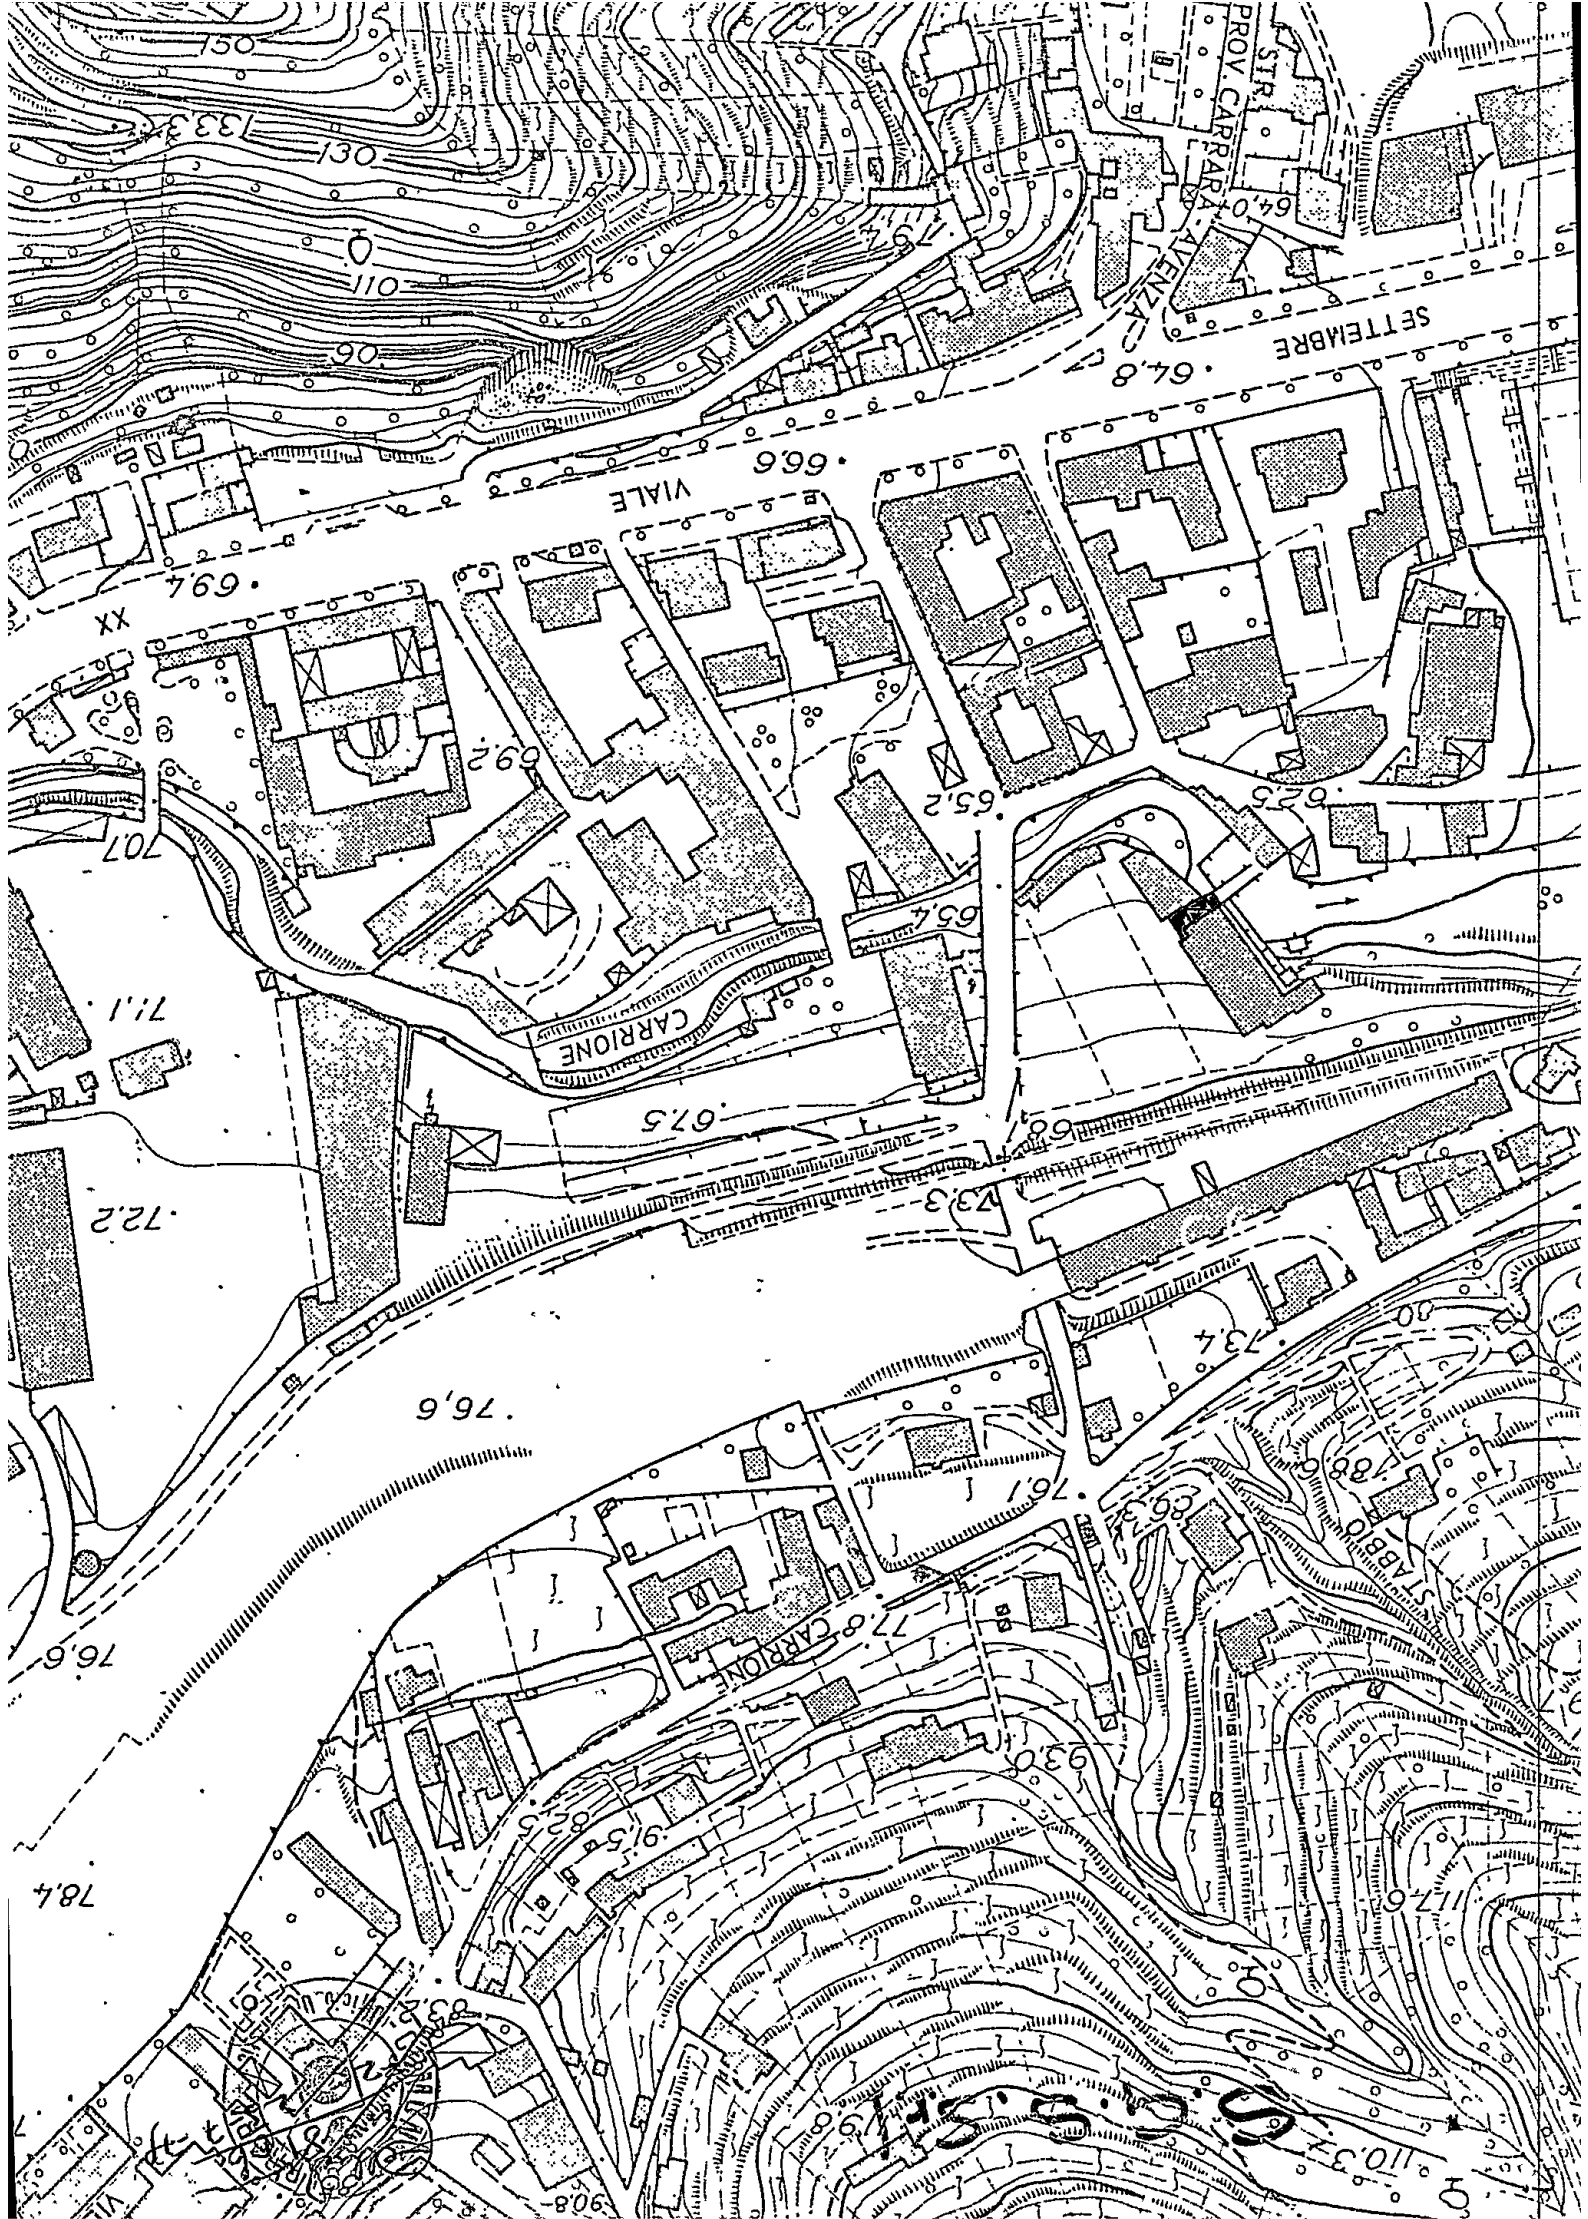

**Consorzio Idraulico del Torrente «Carrione»
tratto Nord (Caina - Ponte Fiorino)**

SEDE PROVVISORIA
PALAZZO MUNICIPALE - TEL. 70245
54033 CARRARA

Prot. N. 1041/80

26201/3443

OGGETTO: Ampliamento segheria S.G.S. loc. Stabbio

COMUNE DI CARRARA	
UFFICIO URBANISTICA	
Protocollo N.	3443
Data	3/12/80

AL C O M U N E
di C a r r a r a

COMUNE DI CARRARA	103
-1 DIC. 1980	C
PROT. N. 26201	CAS.

Carrara, 28 Nov. 80

Il Genio Civile di Massa, interpellato in merito al progetto in oggetto, ha trasmesso il parere favorevole inviato per conoscenza anche a codesto Comune.

Qualora non fosse pervenuto se ne allega copia alla presente.

Distinti saluti.

IL PRESIDENTE
(G. Malatesta)

[Signature]

Zoffi
** 3/12/80*

REGIONE TOSCANA

UFFICIO DEL GENIO CIVILE

54100 MASSA CARRARA - Via Democrazia, 17 - Tel. (0585) 43791

1041/80

3503 Gr. 4

DATA 14 Novembre 1980

RISPOSTA AL FOGLIO DEL 24/10/1980 N. 1041/80

Parere nuovo ampliamento segheria S.G.S. località Stabbio del
Comune di Carrara.

✓ AL CONSORZIO IDRAULICO DEL TORRENTE
"CARRIONE" tratto Nord
c/o Comune di

CARRARA


e,p.c. AL COMUNE DI

CARRARA

Tr. riferimento alla nota suindicata, questo Ufficio, esaminata
la soluzione presentata dalla Ditta interessata tendente ad
il consenso per un maggior ampliamento della propria se-
petto a quello già concesso da quest'Ufficio in data
n. 553/681, è del parere che nulla osti sotto il profi-
lo in quanto il fabbricato da ampliare emerge dal piano
di campagna a ml. 4 di distanza dal Torrente Carrione.

Si trattiene l'elaborato di progetto qui pervenuto in unica co-
pia per l'acquisizione agli atti di questo Ufficio.

IL COORDINATORE
(Ing. M. Fontani)

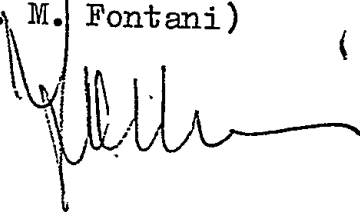

**Consorzio Idraulico del Torrente «Carrione»
tratto Nord (Caina - Ponte Fiorino)**

Carrara, 24 Ott. 80

SEDE PROVVISORIA
PALAZZO MUNICIPALE - TEL. 70 245
54033 CARRARA

Prot. N. 1041/80

OGGETTO: trasmissione progetto

Alla REGIONE TOSCANA

Ufficio del Genio Civile

M A S S A
=====

e p.c. al Comune di Carrara

C A R R A R A
=====


La Società S.G.S. con sede in Carrara presentò circa un anno fa il progetto per l'ampliamento del fabbricato adibito a segheria marmi ed ubicato a confine con il torrente Carrione in località Stabbio.

Dopo alcune modifiche apportate al progetto Codesto Ufficio rilasciò il proprio benestare per l'ampliamento ad una distanza di 4 metri dall'argine.

Con un progetto di variante la stessa ditta chiede l'autorizzazione per costruire l'ampliamento in misura maggiore.

Si trasmette il tutto a Codesto Ufficio perché voglia emettere la propria decisione, ed in attesa di ricevere notizie si inviano distinti saluti.

IL PRESIDENTE
(G. Malatesta)

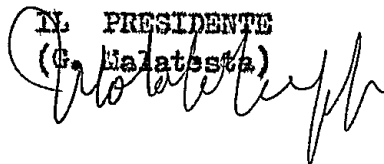



ch

arch. Variani

REGIONE TOSCANA

UFFICIO DEL GENIO CIVILE

54100 MASSA CARRARA - Via Democrazia, 17 - Tel. (0585) 43791

PROT. N. 3503 Gr. 4

DATA 14 Novembre 1980

ALLEGATI

RISPOSTA AL FOGLIO DEL 24/10/1980 N. 1041/80


OGGETTO: Parere nuovo ampliamento segheria S.G.S. località Stabbio del
Comune di Carrara.

AL CONSORZIO IDRAULICO DEL TORRENTE
"CARRIONE" tratto Nord
c/o Comune di

CARRARA


e.p.c. AL COMUNE DI

CARRARA

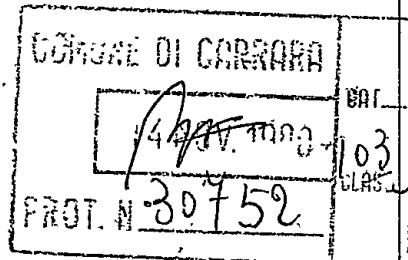

In riferimento alla nota suindicata, questo Ufficio, esaminata la nuova soluzione presentata dalla Ditta interessata tendente ad ottenere il consenso per un maggior ampliamento della propria segheria rispetto a quello già concesso da quest'Ufficio in data 26/2/1980 n. 553/681, è del parere che nulla-osti sotto il profilo idraulico in quanto il fabbricato da ampliare emerge dal piano di campagna a ml. 4 di distanza dal Torrente Carrione.

Si trattiene l'elaborato di progetto qui pervenuto in unica copia per l'acquisizione agli atti di questo Ufficio.

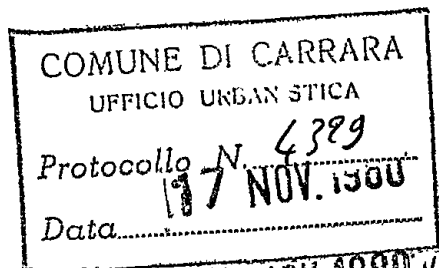

17 NOV. 1980

IL COORDINATORE
(Ing. M. Fontani)

22/11/80

mm/

NUOVO CATASTO EDILIZIO URBANO

(R. Decreto Legge 13 aprile 1939, n. 652)

SEGNALAZIONE DI NUOVA COSTRUZIONE

(Circolare del Ministero delle Finanze n. 192 dell'8 agosto 1940)

DA RIEMPIRSI A CURA DELL'INTERESSATO

COMUNE di Canonica PROV. di MS
Località Stabato
Via Stabato
Ditta proprietaria S. G. I. S. r.l.
Domicilio Via Stabato 10
Genere della costruzione Edilizia
Destinazione Industriale
Data 17 AGO. 1979
FIRMA DEL DICHIARANTE
Qualità del dichiarante (1) Amministratore


(1) Proprietario; Rappresentante dell'ente morale, del minore o incapace; Presidente della Società; Amministratore, ecc.

RISERVATO ALL'UFFICIO COMUNALE

Con provvedimento del Sindaco di
in data è stata rilasciata licenza di esecuzione delle opere edilizie di
cui alla presente segnalazione, fissando i seguenti termini:

Per l'inizio delle opere

Per l'ultimazione delle opere

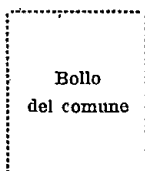

IL SEGRETARIO COMUNALE

Allegato n. a nota Mod. 40 (Catasto E. U.), n. del

ESTRATTO DEL R. DECRETO LEGGE 13 APRILE 1939, N. 652

Art. 3. — L'accertamento generale degli immobili urbani è fatto per unità immobiliare in base a dichiarazione scritta presentata:

- a) dal proprietario o, se questi è minore o incapace, da chi ne ha la legale rappresentanza;
- b) per gli enti morali, dal legale rappresentante;
- c) per le società commerciali, legalmente costituite, da chi, a termini dello statuto o dell'atto costitutivo, ha la firma sociale;
- d) per le società estere, da chi le rappresenta nel a Repubblica.

Per le associazioni, per i condomini, e per le società e le ditte, diverse da quelle indicate nel precedente comma, anche se esistenti soltanto di fatto, è obbligato alla dichiarazione l'associato, il condomino o il socio o il componente la ditta, che sia amministratore anche di fatto. Se l'amministratore manca, sono obbligati alla dichiarazione tutti coloro che fanno parte della associazione, del condominio, della società o della ditta, ciascuno per la propria quota.

Nei casi indicati nelle lettere b), c) e d) del primo comma, e nel secondo comma del presente articolo, quando gli obbligati alla denuncia sono più di uno, la dichiarazione deve essere fatta da ciascuno degli obbligati, ma la dichiarazione di uno di essi esonera gli altri.

Art. 4. — Si considerano come immobili urbani i fabbricati e le costruzioni stabili di qualunque materiale costituite, diversi dai fabbricati rurali.

Sono considerati come costruzioni stabili anche gli edifici sospesi o galleggianti, stabilmente assicurati al suolo

Art. 17. — Il Nuovo catasto edilizio urbano è conservato e tenuto al corrente in modo continuo ed anche con verificazioni periodiche, allo scopo di tenere in evidenza per ciascun comune o porzione di comune, le mutazioni che avvengono:

- a) rispetto alla persona del proprietario o del possessore dei beni, nonchè alla persona che gode di diritti reali sui beni stessi;
- b) nello stato dei beni, per quanto riguarda la consistenza e l'attribuzione della categoria e della classe.

Le tariffe possono essere rivedute in sede di verifica periodica ed anche in dipendenza di circostanze di carattere generale o locale nei modi e nei termini da stabilirsi con regolamento, salvo quanto è disposto nel successivo art. 25.

Art. 20. — *Le persone e gli enti di cui all'art. 3 sono obbligati a denunciare, nei modi e nei termini da stabilirsi con regolamento, le variazioni nello stato di possesso dei rispettivi immobili, che comunque implicano mutazioni ai sensi dell'art. 17.*

Art. 28. — *I fabbricati nuovi ed ogni altra stabile costruzione nuova di cui al precedente art. 4, devono essere dichiarati all'Ufficio tecnico erariale entro il 31 gennaio dell'anno successivo a quello in cui sono divenuti abitabili e servibili all'uso a cui sono destinati, ancorchè esenti, temporaneamente o permanentemente dai tributi immobiliari ovvero soggetti ad imposta mobiliare.*

Debbono del pari essere dichiarati, entro lo stesso termine, i fabbricati che passano dalla categoria degli esenti a quella dei soggetti dell'imposta.

ESTRATTO DELLA CIRCOLARE DEL MINISTERO DELLE FINANZE N. 192 DELL'8 AGOSTO 1940

1. — Le Autorità comunali dovranno richiedere, da coloro i quali presentano istanza per l'approvazione dei progetti di nuove costruzioni e per l'autorizzazione alla esecuzione dei lavori, che, agli altri documenti normalmente richiesti, uniscano un *Foglio di segnalazione mod. 39* (Catasto E. U.).

6. — Le disposizioni di cui alla presente circolare devono essere applicate a partire dal 1° ottobre 1940.



COMUNE DI CARRARA

UFFICIO URBANISTICA

Prot. 76201/26463

Carrara, 11/7/83

Si invita il tecnico Sig. FRANCESCO MURARI
residente a Carrara via VIII Aprile n° 5
redattore del progetto di ☐ costruzione ☒ ampliamento ☐ sopraelevaz.
☐ ristrutturazione ☐ recinzione ☐ autorizzazione, per il fabbricato
ubicato in St. Albis via St. Albis n°
e p.c. si invita il proprietario Sig. S.G.S. s.r.l.
residente a Carrara via St. Albis n° 10
a presentarsi nei giorni di LUNEDI'-MERCOLEDI'-VENERDI' presso questo Ufficio
per il completamento della pratica con i seguenti documenti:

- | | |
|--|--|
| ☐ fotocopia codice fiscale del proprietario/progettista | ☐ fotografie |
| ☒ pagamento oneri di urbanizzazione e percentuale costo di costruzione | ☐ bolli |
| ☐ contratto o certificato catastale | ☐ marche Giotto |
| ☐ estratto di mappa o tipo di frazionamento | ☐ dichiarazioni liberatorie ENEL-AMIA-ITALGAS-SIP |
| ☐ aereofotogrammetria | ☐ computo metrico estimativo |
| ☐ completamento cartella | ☐ tabella schemi superfici utili dei vani |
| ☐ disegni/completamento disegni | ☐ dichiarazione sostitutiva al visto VV.FF. |
| ☐ Atto Notarile | ☐ tavole elaborati grafici con visto VV.FF. |
| ☐ campione colore tinteggiatura | ☐ modello. ISTAT |
| ☐ relazione tecnica dell'intervento | ☐ relazione igienico-sanitaria |

- N.B. ☐ Autorizzazioni
☐ Lavori inferiori a mc. 120
☐ Lavori superiori a mc. 120

IL SINDACO

geometra
pennucci francesco
carrara 54033

Via VII luglio n. 5 - tel. 71980

18-12-80

16 DIC. 1980

PROGETTO :

S.G.S. S.r.l. - Via Stabblo n. 10

per conto del Sig.: CARRARA

Il sottoscritto, nella sua qualità di progettista del fabbricato di cui alla presente richiesta, presa conoscenza del contenuto della circolare n° 4 del 5.2.1960 della Direzione generale dei Servizi Antincendi e della nota n° 4088 del Comando Provinciale dei VV FF di Massa Carrara, dichiara sotto la propria responsabilità che il progetto riguarda edificio per il quale, a mente della circolare predetta,


~~SI RISPONDE~~ / NON D'IPOTESTO

L'obbligo di sottoporre gli elaborati tecnici all'esame del Comando Provinciale dei VV FF in quanto: non rientra nei casi

richiesti

In fede


Emmest

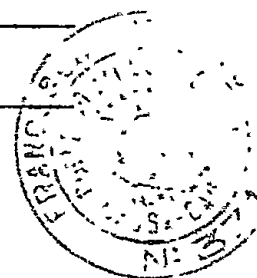

Il sottoscritto funzionario addetto al ricevimento della richiesta, dichiara che la suddetta firma del geom. Pennucci Francesco, è stata apposta in sua presenza.

Il funzionario:

[Signature]

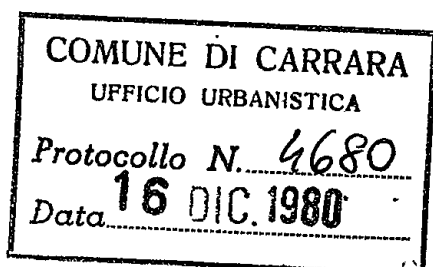

$$\begin{array}{r}
 14 \\
 8.1 \\
 \hline
 14 \\
 112 \\
 \hline
 1134 \\
 5.50 \\
 \hline
 5674 \\
 5670 \\
 \hline
 623.74
 \end{array}$$

$$\begin{array}{r}
 657 \\
 99 \\
 \hline
 676
 \end{array}$$

$$\begin{array}{r}
 36700 \overline{) 6699} \\
 205 \overline{) 05}
 \end{array}$$


$$\begin{array}{r}
 2.10 \\
 6.7 \\
 \hline
 1.4 \\
 14 \\
 \hline
 56 \\
 14 \\
 \hline
 196
 \end{array}$$

623

$$\begin{array}{r}
 585 \\
 19 \\
 \hline
 604
 \end{array}$$

$$\begin{array}{r}
 19.6 \\
 5.5 \\
 \hline
 980 \\
 980 \\
 \hline
 10780 \\
 585 \\
 \hline
 693
 \end{array}$$

$$\begin{array}{r}
 2987 \\
 693 \\
 \hline
 3670
 \end{array}$$

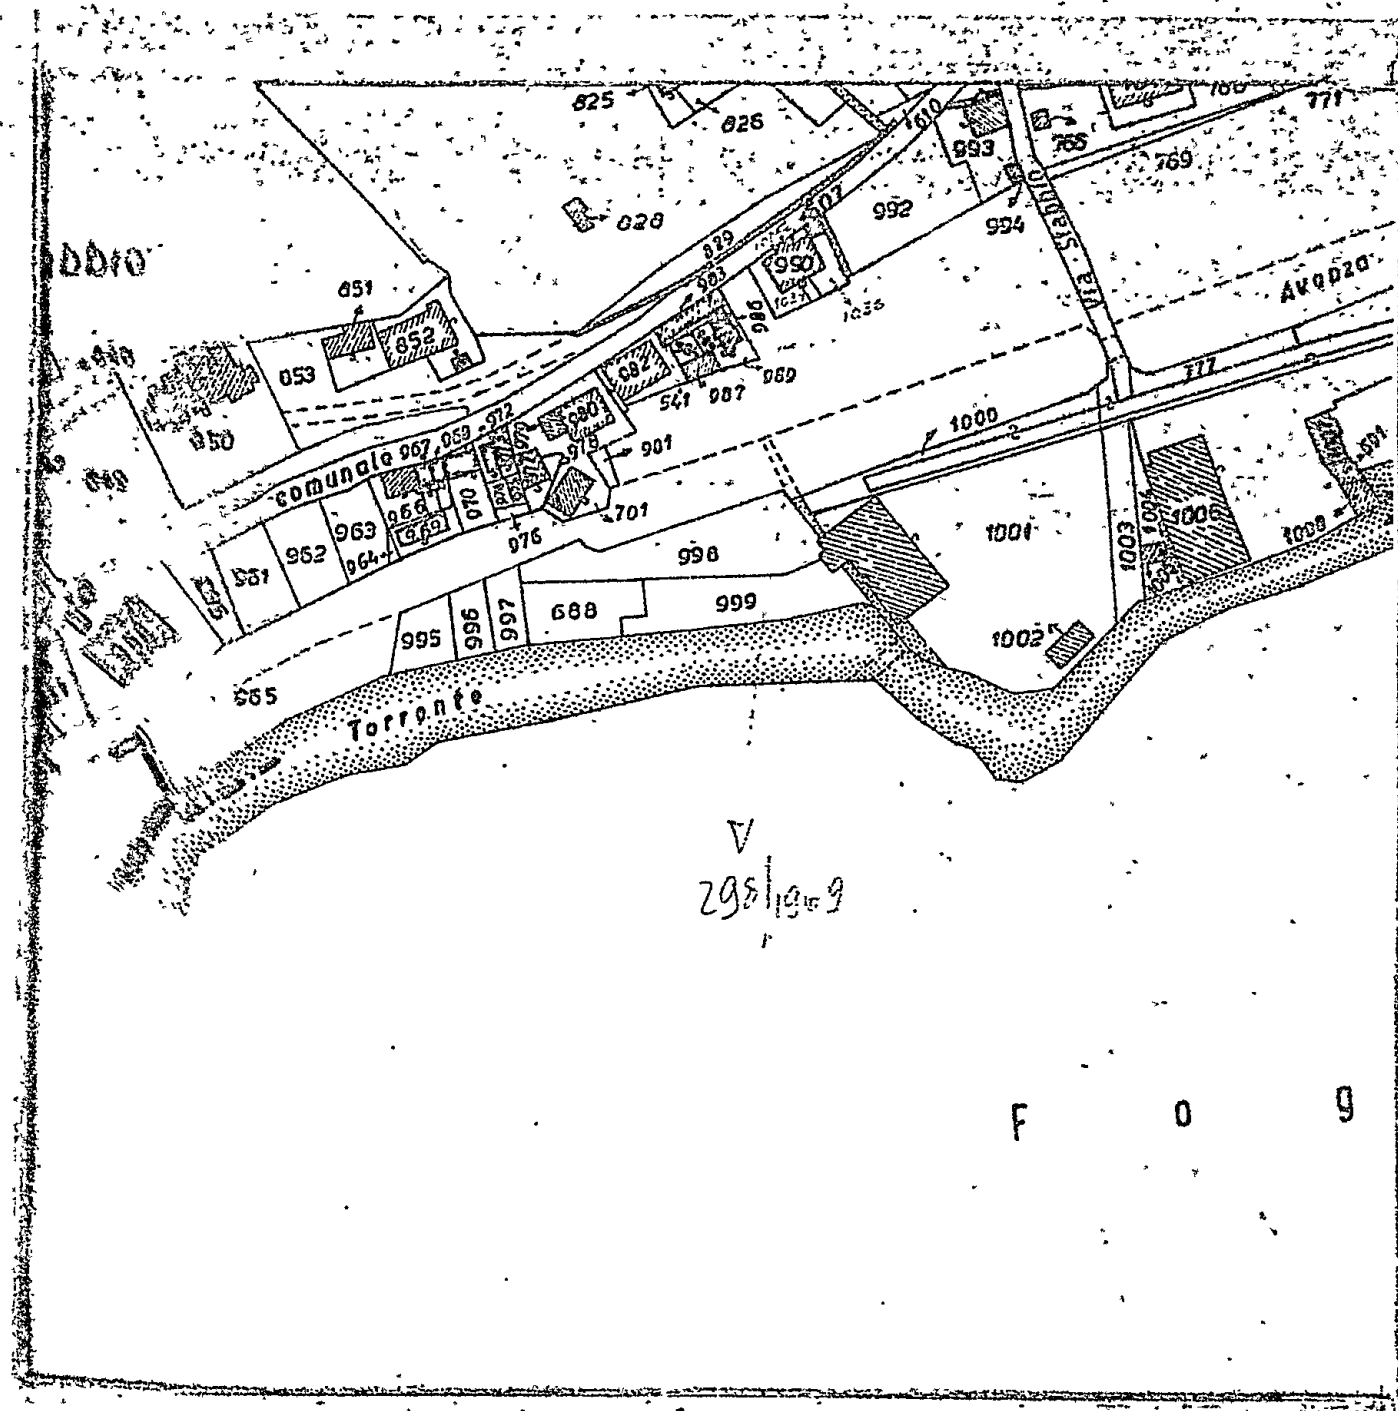

Foglio N°...39.....

Scala 1: 2000

UFFICIO DI CONSIGLIO REGIONALE
Sede: Roma - Palazzo di Montecitorio

17 LUG. 1979

Prot. Med. & RC. 21842

geometra
pennucci francesco
carrara 54033

Via VII luglio n. 5 - tel. 71980

II.

PROGETTO :

Ampliamento Lyheria

per conto del Sig.: S.C.S. S.r.l.


Il sottoscritto, nella sua qualità di progettista del fabbricato di cui alla presente richiesta, presa conoscenza del contenuto della circolare n° 4 del 5.2.1960 della Direzione generale dei Servizi Antincendi e della nota n° 1088 del Comando Provinciale dei VV FF di Massa Carrara, dichiara sotto la propria responsabilità che il progetto riguarda edificio per il quale, a mente della circolare predetta,

~~IN PRODOTTO~~ / NON E' IMPOSTO

l'obbligo di sottoporre gli elaborati tecnici all'esame del Comando Provinciale dei VV FF in quanto: _____

In fede:

Comm. J. J.

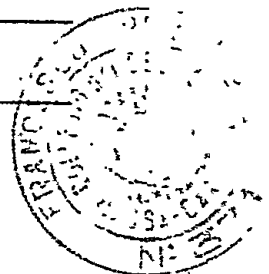

Il sottoscritto funzionario addetto al ricevimento della richiesta, dichiara che la suddetta firma del geom. Pennucci Francesco, è stata apposta in sua presenza.

Il funzionario: _____

- Breve descrizione tecnica dei cicli lavorativi vecchi

- Descrizione tecnica cicli tecnologici nuovi

- Produrre autorizzazione allo scavo vecchio ai sensi della L. 319 - Tale scavo dovrà essere a norma delle Tab. C. il 30.6.80

- Chiedere autorizzazione allo scavo nuovo ai sensi della L. 319.

Tale ultimo scavo dovrà essere immediatamente a norma delle tab. A. Ciò presuppone un piccolo impianto di depurazione ^{il cui progetto} ~~che~~ dovrà essere sottoposto al parere di presto comune e del C.I.P.

**Consorzio Idraulico del Torrente «Carrione»
tratto Nord (Caina - Ponte Fiorino)**

SEDE PROVVISORIA
PALAZZO MUNICIPALE - TEL. 70245
54039 CARRARA




arch. Vannini

Carrara, 13 Marzo 80


Prot. N. 1018/80

OGGETTO: parere su progetto costruzione

21 MAR 1980

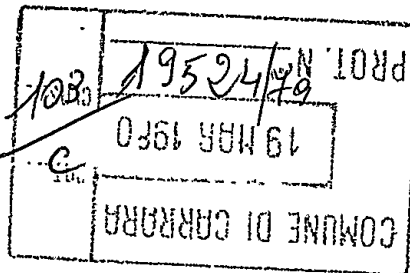

24 MAR. 1980

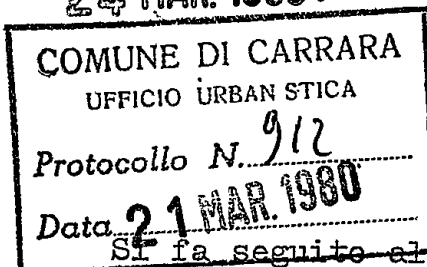

AL C O M U N E
di Carrara

Si fa seguito alla nota 989 del 28/11/79 ed in relazione al progetto di 2' soluzione presentato dall Società S.G.S. per l'ampliamento della segheria posta in località Stabbio, allegato alla presente si trasmette il parere del Genio Civile che era stato interpellato non rispettando il progetto stesso la distanza stabilita dalla normativa vigente.

Distinti saluti.

IL PRESIDENTE
(G. Malatesta)
[Signature]

[Signature]
24/3/80

REGIONE TOSCANA

UFFICIO DEL GENIO CIVILE

54100 MASSA - Via Democrazia, 17 - Tel. (0585) 43.791

1018/80

26 FEB 1980

PROT. N. 553/691 Gr. 4

DATA

ALLEGATI

RISPOSTA AL FOGLIO DEL 21/2/1980 N. 1018/80

OGGETTO: Parere su progetto ampliamento segheria S.G.S.

AL CONSORZIO IDRAULICO DEL TORRENTE
CARRIONE tratto Nord
c/o Comune di


CARRARA

2 In riferimento alla nota suindicata, questo Ufficio, esaminata la nuova soluzione presentata dalla Ditta interessata per la realizzazione dell'ampliamento della propria segheria di cui al progetto redatto dal Geom. Francesco Pennucci è del parere che nulla-
osti sotto il parere idraulico in quanto il fabbricato in amolia-
mento emerge dal piano di campagna a ml. 4 di distanza dal Torren-
te Carrione.

28/6/80 [Si trattiene l'elaborato di progetto qui pervenuto in unica co-
pia per l'acquisizione agli atti di questo Ufficio.


IL COORDINATORE

(Ing. M. Fontani)

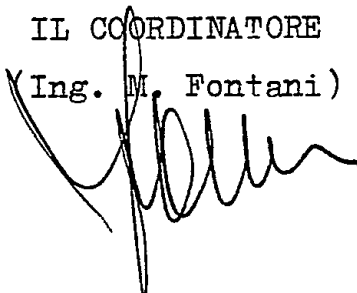

affermare che
non a ml 400

nella concisione
21/4/80

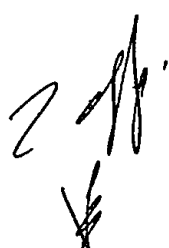

mm/

Arch. Varian

Consorzio Idraulico del Torrente «Carrione»

tratto Nord (Caina - Ponte Fiorino)

SEDE PROVVISORIA
PALAZZO MUNICIPALE - TEL. 70 245
54033 CARRARA



COMUNE DI CARRARA	28 Nov. 79
28 NOV 1979	103
PROT. N. 19524	C

Prot. N. 989/79

OGGETTO: parere su progetto (Prot. 19524/1505 del 4/10/79)

COMUNE DI CARRARA
UFFICIO URBANISTICA
Protocollo N. 1505
29 NOV. 1979
Data.....

Al C O M U N E
di Carrara

L'esame del progetto per l'ampliamento della segheria di proprietà della Srl. S.G.S. di Carrara, ha portato questo Consorzio ad esprimere pare contrario non rispettandosi le distanze stabilite dalle vigenti disposizioni.

Interpellata in proposito la Regione Toscana, alla quale sono state attribuite le funzioni amministrative per le opere idrauliche di terza categoria, ha espresso il parere che si trasmette in copia.

Distinti saluti.

IL PRESIDENTE
(G. Malatesta)

[Handwritten signature]

2 flp
30/11/79

REGIONE TOSCANA

UFFICIO DEL GENIO CIVILE
54100 MASSA VIA DEMOCRAZIA, 17 TEL. 0585/43791

9 NOV 1979

PROT. N. 3336 Gr. 4

ALLEGATI 1 progetto

DATA

RISPOSTA AL FOGLIO DEL 18/10/1979 N. 985/79

OGGETTO: Parere su progetto ampliamento segheria S.G.B.

AL CONSORZIO IDRAULICO DEL TORRENTE
C ARRIONE - TRATTO NORD
Palazzo Municipale

CARRARA

In riferimento alla nota suindicata riguardante l'ampliamento* della segheria di proprietà della Ditta S.G.S. di Carrara, questo Ufficio è del parere che possa autorizzarsi la costruzione del nuovo fabbricato ad uso segheria di marmi, a quattro metri^{ir} dal muro in quanto tale tratto il Torrente scorre a quota notevolmente inferiore al piano di campagna.


L'art. 96 del R.D. 25/7/1904 n. 523 prescrive una distanza minima di metri 10 dall'argine intendendo per argine l'opera costruita per evitare straripamenti ed esondazioni.

Nella fattispecie le opere esistenti costituiscono una difesa di sponda realizzata al solo scopo di evitare erosioni.

Devesi infatti intendersi per arginatura quell'opera eseguita dall'uomo per evitare che le acque di piena si riversino nelle campagne latitanti/

Tale circostanza si verifica in tutti i casi in cui il livello delle acque di piena supera il piano di campagna. Nel caso in questione il torrente corre incassato e nessuna piena ha dato origine a straripamenti.

IL COORDINATORE
(Ing. I. Fontani)

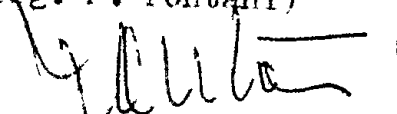



COMUNE DI CARRARA

Oggetto : Richiesta concessione edilizia.-

Prot. n° 19524/1505

Carrara, li 31 Marzo 1980

RACCOMANDATA R.R.

AL SIG. S.r.l. S.G.S.

Via Stabbio, 10

CARRARA

Mi pregio informarla che in data 31/3/1980 é stata rilasciata la concessione edilizia da Lei richiesta per i lavori di ampliamento di fabbricato industriale

a Stabbio Via Stabbio

e che dalla data del ricevimento della presente decorre il termine di un anno previsto dall'art. 4 comma IV° della legge 28/1/77 n°10 per l'inizio dei lavori e di 3 anni di cui al punto 1 della deliberazione del Consiglio Comunale n°248 del 20/1/78 per l'ultimazione dei lavori.


La S.V. é invitata a volersi presentare, prima dell'inizio dei lavori, presso la Sez. Urbanistica del Comune per il ritiro dell'atto nei giorni di Lunedì, Mercoledì, Venerdì dalle ore 8,30 alle 12,30, cinque giorni dopo il ricevimento della presente.

RELAZIONE DI NOTIFICA - L'anno millenovecento 80 IL SINDACO
addì 31 del mese di Marzo
io sottoscritto messo comunale incaricato, ho notificato ad ogni effetto di legge e perchè ne abbia piena conoscenza copia del presente atto al Sig.

nella sua residenza in
consegnandolo e munito di

FIRMA DEL RICEVENTE

IL MESSO COMUNALE
CREMONI LORENZO

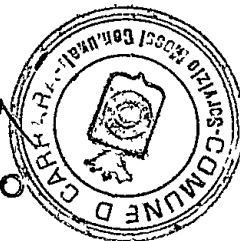



COMUNE DI CARRARA

26201/3443

Prot. N. Alleg. N.

Risposta a N.

Carrara, **13/10/1980**

del

OGGETTO: Trasmissione progetto.-

**AL CONSORZIO CARRIONE
Settore Nord
Palazzo Comunale**

SEDE

Per il parere di competenza, si trasmette il progetto di variante della Soc. S.G.S. per l'ampliamento del fabbricato industriale in località Stabbio.

IL SINDACO
[Handwritten signature]



COMUNE DI CARRARA

19524/1505

Prot. N. Alleg. N.

Risposta a N.

del

Carrara, 4 ottobre 1979

OGGETTO: **Trasmissione progetto..**

**AL CONSORZIO CARRIONE
Settore Nord
Palazzo Comunale**

SEDE

Per il parere di competenza, si trasmette
il progetto della S.r.l. S.G.S. per l'amplia-
mento della Segheria Marmi e Graniti in località
Stabbio (Carrara).-

IL SINDACO
Gerardi Alfano

Ditta J. N. L. - S. G. S.

11 AGO 1980

Tagliando A

Manlio

11/2/81

Dichiarazione di inizio lavori

N° 0725

Carrara, li

6 AGOSTO 1980

36/80

Al Sig. Sindaco

del Comune di CARRARA

Io sottoscritto Sig. Lucio Palestini
nato a Carrara residente a Carrara
attuale intestatario della CONCESSIONE EDILIZIA
N. 106 per il progetto approvato in data

dichiaro sotto la mia personale responsabilità in modo
inequivocabile e senza possibilità di errore e di ulte-
riore correzione che ho dato inizio ai lavori di costru-
zione di cui alla citata concessione in data 6 AGO 1980
sotto la direzione tecnica del Sig. F. PENNUCCI

La presente dichiarazione ha validità unica ed
assoluta ed è dovuta ad uso di tutti gli uffici ai quali
la presente spetta per competenza.

COMUNE DI CARRARA	
UFFICIO URBANISTICA	
Protocollo N.	9579
Data	11 AGO 1980

S. G. S. S.r.l.
Il Administratore

E' d'obbligo la restituzione all'Ufficio Urbanistica.
La mancata presentazione del tagliando o la sua pre-
sentazione senza preventivo ottenimento dell'allinea-
mento comporta ai sensi dell'art. 32 legge 17/8/1942
n. 1150 le sanzioni previste dall'art. 41 della stessa
legge modificata dall'art. 13 della legge 6/8/67 n. 765,
ed inoltre quelle previste dall'art. 17 della legge 28
gennaio 1977 n. 10.

Ditta V. N. K. - S. G. S. S.

Tagliando C

U. N. N.
49/4/1

Dichiarazione di ultimazione
dei lavori


N^o 0725

Carrara, li

Al Sig. Sindaco
del Comune di CARRARA

Io sottoscritto Sig. GALBOTTI LUIGI
nato a Conca residente a Conca
attuale intestatario della CONCESSIONE EDILIZIA
N. 106 per il progetto approvato in data.....
a cui è stato dato inizio ai lavori in data 6.8.1980
dichiaro sotto la mia personale responsabilità che i
lavori di cui alla concessione in oggetto sono stati ul-
timati in data..... sotto la direzione
tecnica del Sig. Peinucci Fes. Francesco

La presente dichiarazione ha validità unica ed
assoluta ed è dovuta ad uso di tutti gli uffici ai quali
la presente spetta per competenza.

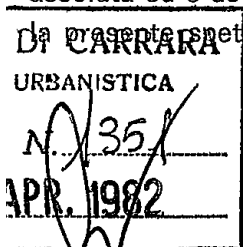

F.to

APR. 1982

E' d'obbligo la restituzione all'Ufficio Urbanistica.
La mancata presentazione del tagliando comporta ai
sensi dell'art. 32 legge 17/8/1942 n. 1150 le sanzioni
previste dall'art. 41 della stessa legge modificata dallo
art. 13 della legge 6/8/67 n. 765, ed inoltre quelle
previste dall'art. 17 della legge 28/1/77 n. 10.

Ditta J. N. K. J. G. S.

Tagliando B

M. G. S.
8/4/82

Dichiarazione di completamento
copertura

N° 0725

Carrara, li

Al Sig. Sindaco
del Comune di CARRARA

Io sottoscritto Sig. GALBOTTI LUIGIO
nato a Conce residente a Conce
attuale intestatario della CONCESSIONE EDILIZIA
N. 106 per il progetto approvato in data
a cui è stato dato inizio ai lavori in data 6-8-1980
dichiaro sotto la mia personale responsabilità che i
lavori di completamento della copertura sono giunti a
termine in data sotto la
direzione tecnica del Sig. Pennucci Leon. Francesco

La presente dichiarazione ha validità unica ed
assoluta ed è dovuta ad uso di tutti gli uffici ai quali
la presente spetta per competenza.

F.to

[Signature]

COML
UFF

Protoc

Data

*E' d'obbligo la restituzione all'Ufficio Urbanistica.
La mancata presentazione del tagliando comporta ai
sensi dell'art. 32 legge 17/8/1942 n. 1150 le sanzioni
previste dall'art. 41 della stessa legge modificata dallo
art. 13 della legge 6/8/67 n. 765, ed inoltre quelle
previste dall'art. 17 della legge 28/1/77 n. 10.*