

STRUTTURE RICETTIVE
(APPARTAMENTI PER VACANZE)
DA ERIGERSI IN VIA PONTREMOLI
LOC. BATTILANA CARRARA

PROPRIETA': COOPERATIVA EDILIZIA APUANA SOCIETÀ COOPERATIVA

PROGETTISTA: DOTT. ING. MARCO FORNARI

VARIANTE FINALE
SOVRAPPOSTO

PROSPETTI

TAV.


4

SCALA 1:100


ORDINE DEGLI INGEGNERI
DELLA PROVINCIA DI MASSA CARRARA
Dott. MARCO FORNARI
SEZIONE A N° 303
Ingegnere civile ambientale ed edile
Ingegnere industriale
Ingegnere dell'informazione




PROSPETTO SUD

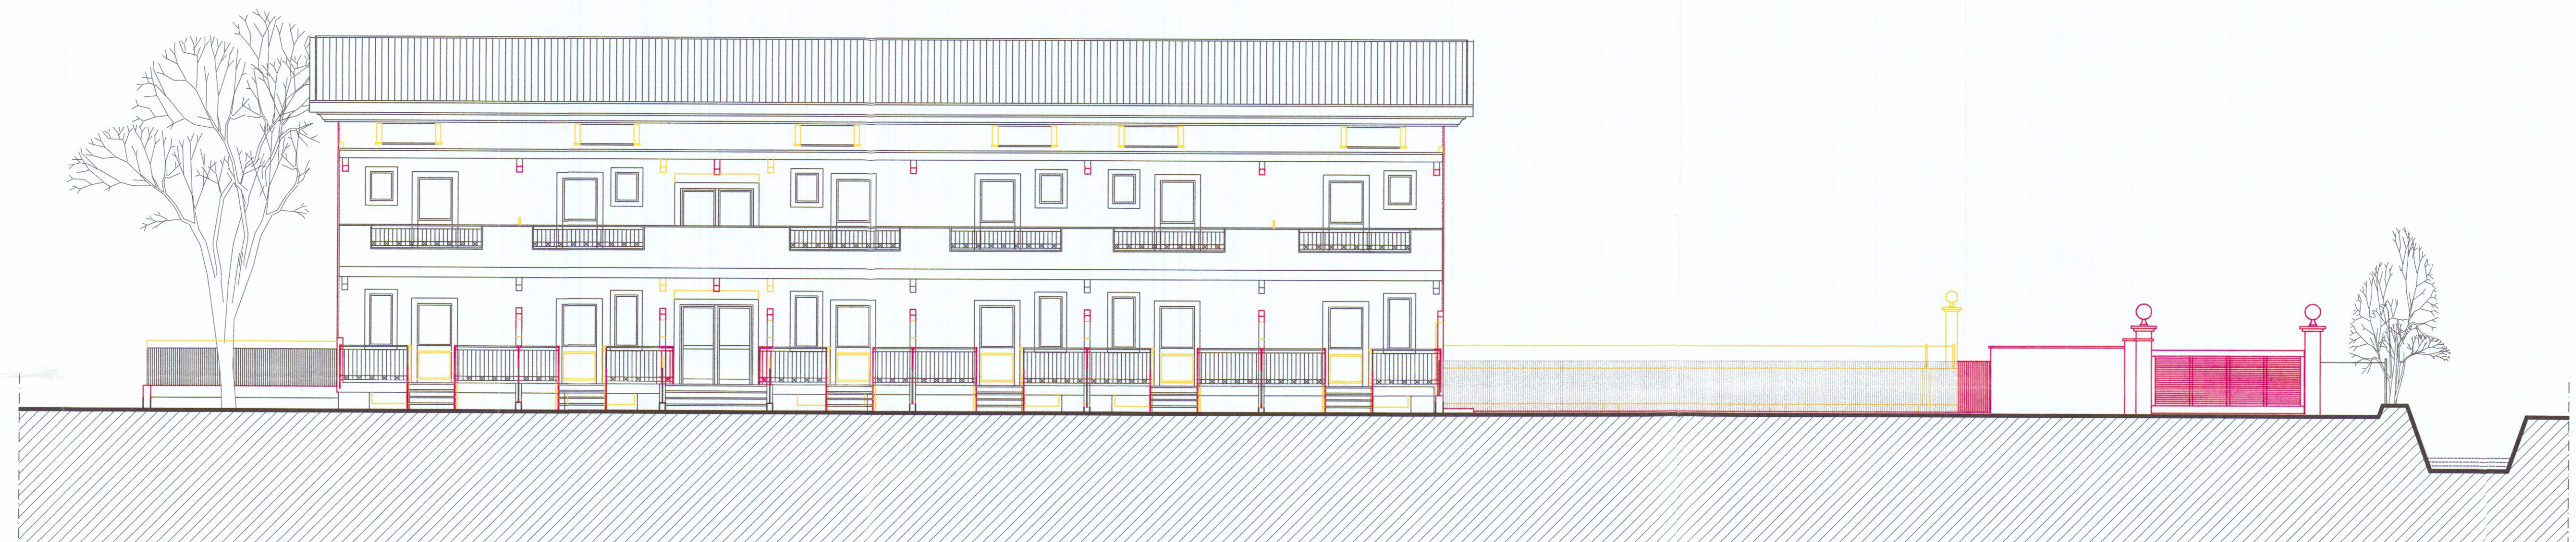

PROSPETTO NORD

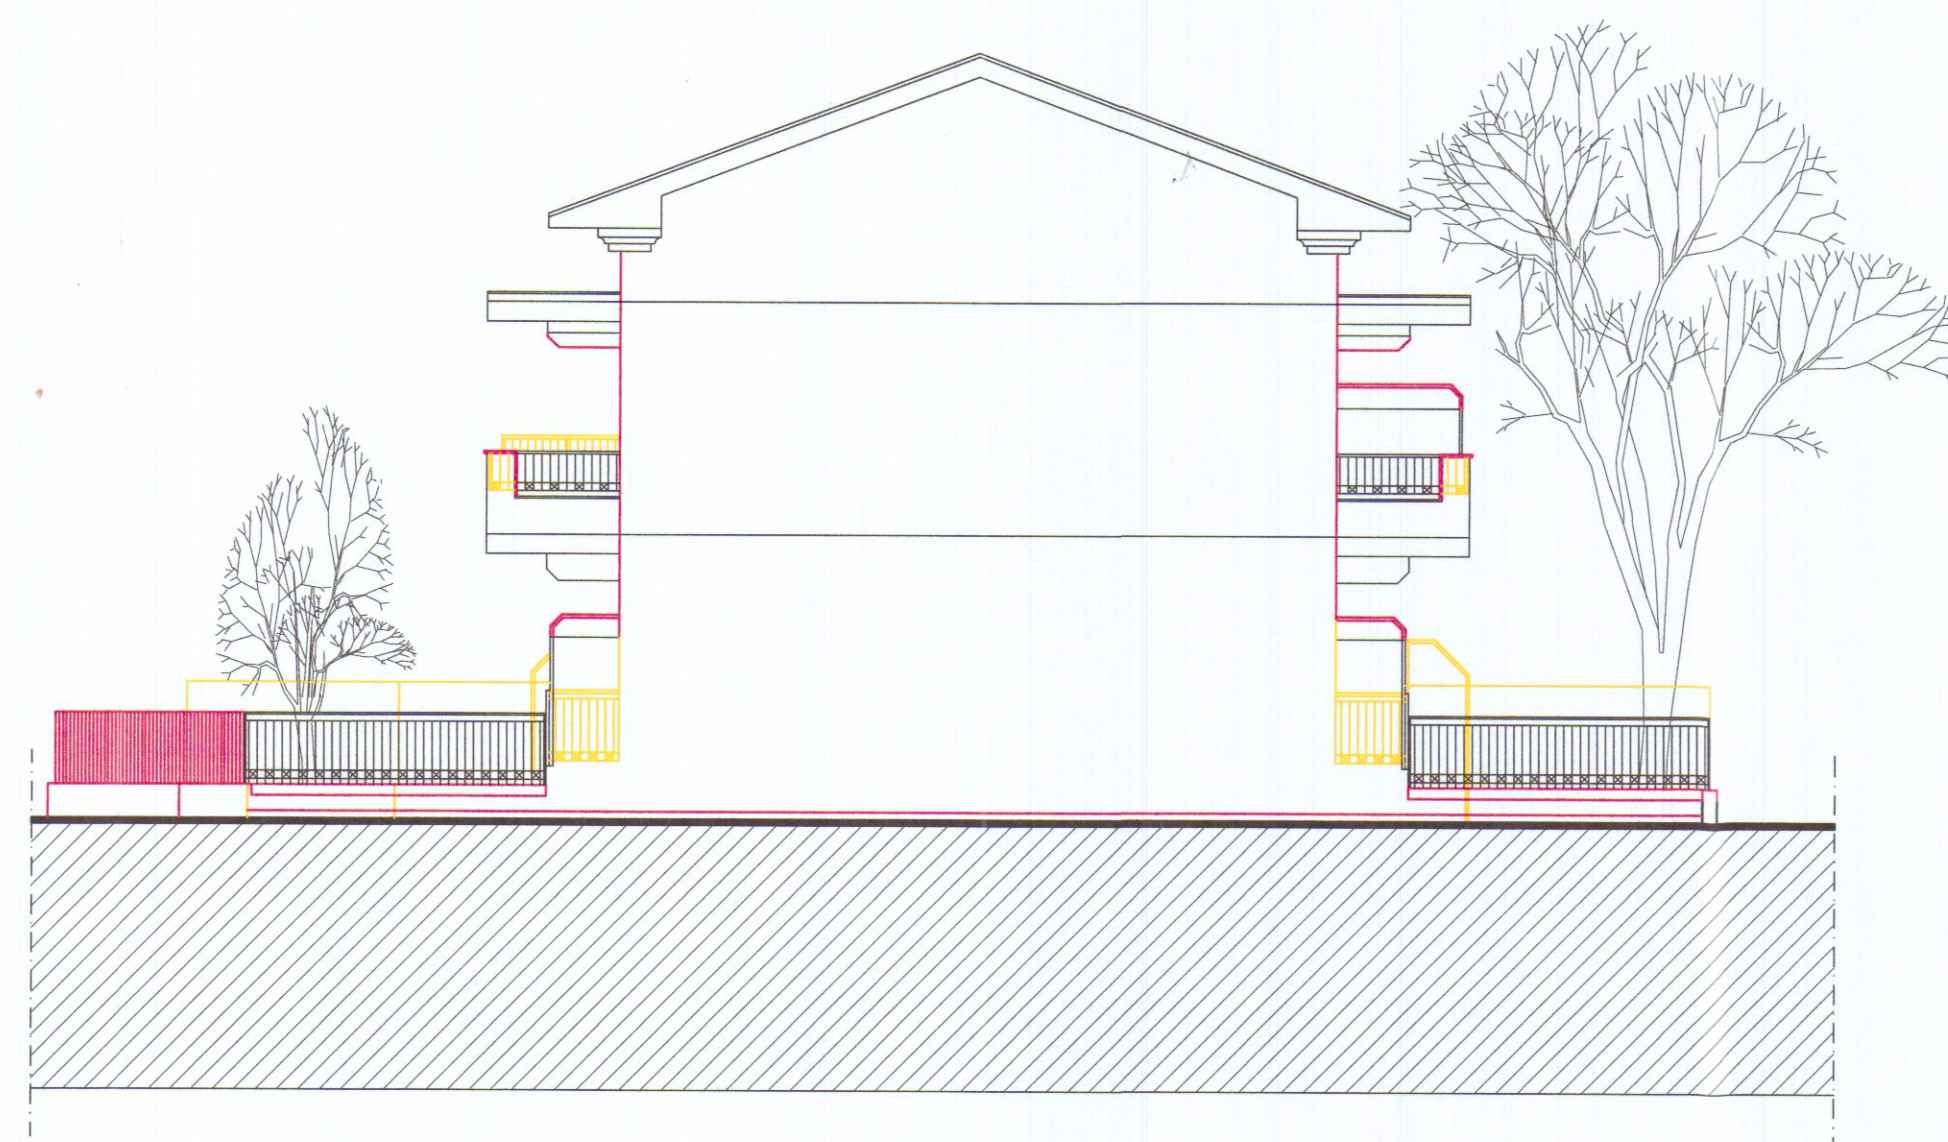

PROSPETTO OVEST

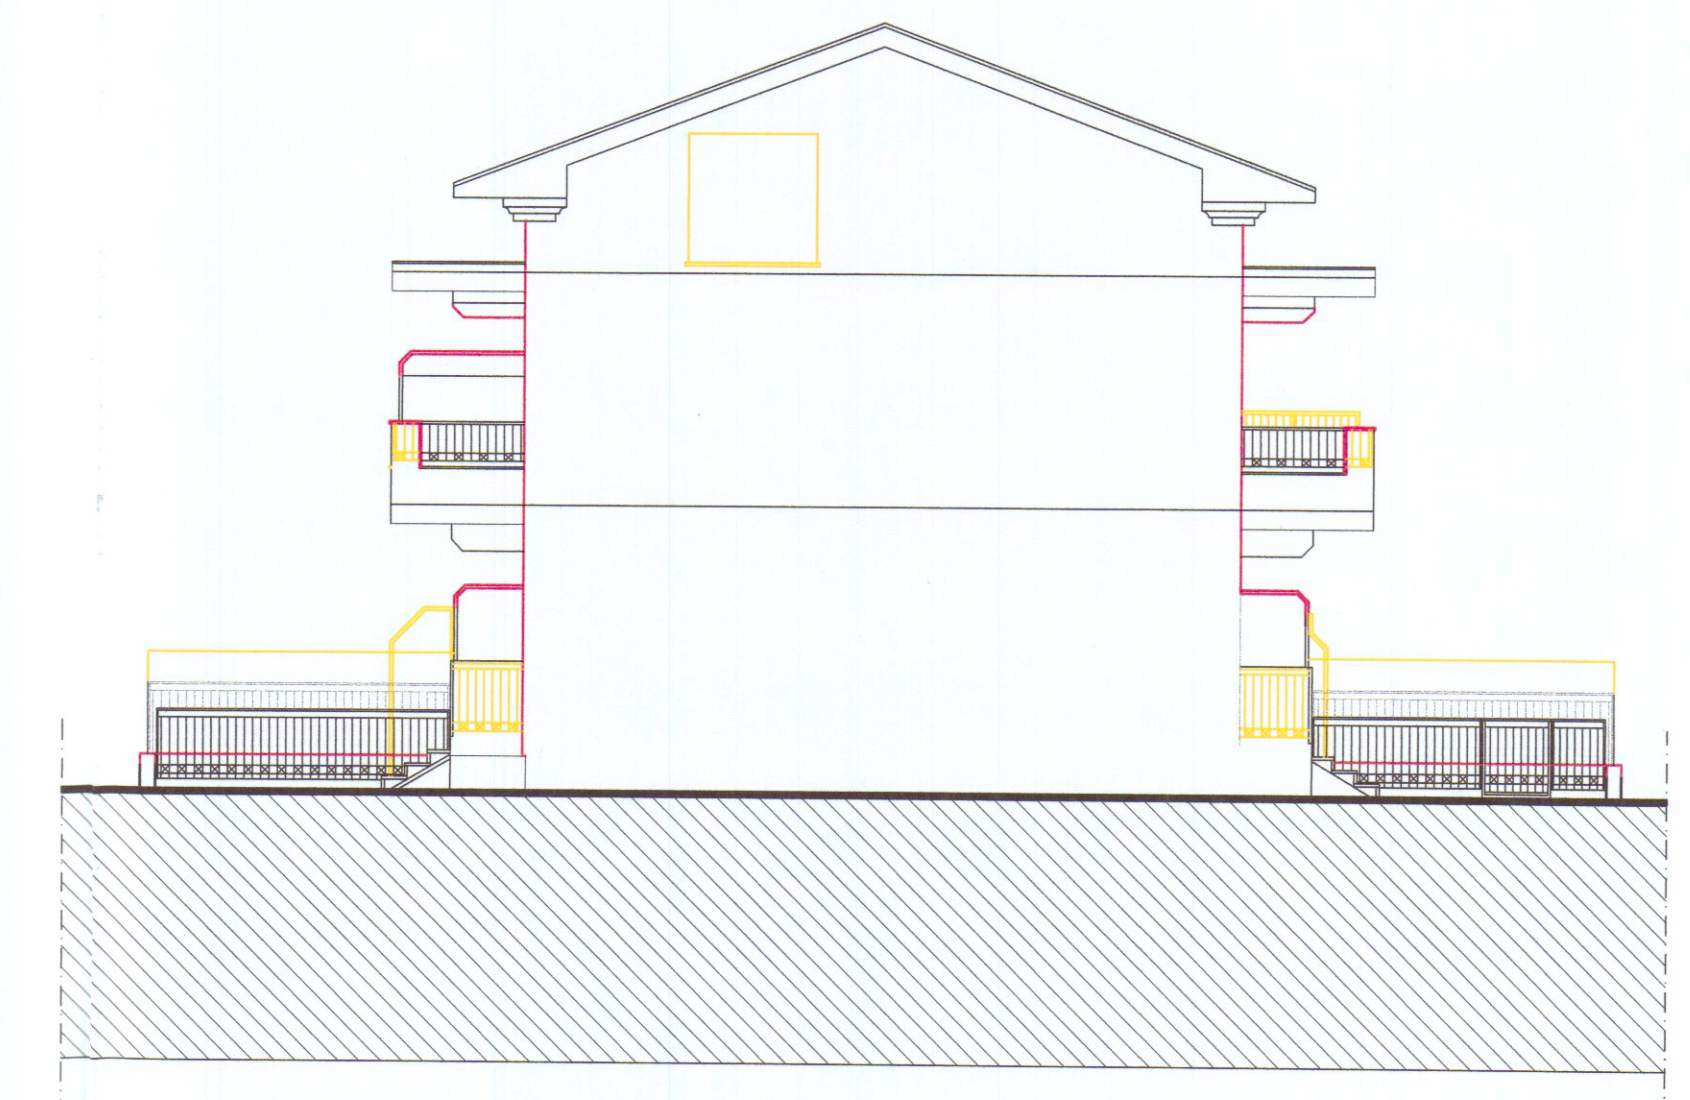

PROSPETTO EST