

21 NOV. 1980

1

3 VARIANTE

3^a VARIANTE IN CORSO D'OPERA AL PROGETTO
PER AMPLIAMENTO E SOPRAELEVAZIONE DI UN
FABBRICATO DI CIVILE ABITAZIONE SITO IN AVEN
ZA VIA CARRIONA E RELATIVA AL SOLO COR
DO DI FABBRICA SUL MAPP. N.° 62 DI PROP.:

LIC. ED. n.° 39 del 19/2/76

1^a VARIANTE del 18/6/762^a VARIANTE del 14/8/79

SIG. PEZZICA G. e ROSSI M. V.

" BACCINI G. e ROSSI G.

" ROSSI F. e D'AMPII A. M.

RAPP. 1/100

PROGETTISTA DELLE OPERE:

GEOM. PEZZICA GIANPAOLO ALBO MS. N.° 289

DIREZIONE LAVORI - CALCOLI IN C.A. - ING. FRANCO ROSSI

PROP. PEZZICA GIANPAOLO e ROSSI MARIA VITTORIA, ROSSI
FRANCO e D'AMPII ANNA MARIA, BACCINI GIOVANNI e
ROSSI GIOVANNA, CUCURNIA GIUSEPPE PAOLO, CUCURNIA
DOMENICO

APPROVATO
18 DIC. 1981

CONFERMATO
dal Sindaco

Approvato dal Sindaco alle condizioni
indicate nella Concessione edilizia
del 18/6/76

L'ING. CARLO
MURFIN



PIANI 4 + Attico
Altezza 13,30 + Attico
Distanza dai confini 5
Distanza dalle strade
(a filo o 3 mt.)
INDICE 3 mc. x mq.


ZONA
EDILIZIA CZONA VERDE
PUBBLICO

FOGLIO

Planimetria Generale

FOGLIO N.° 91 - rapp. 1/2000

PLANIMETRIA PARTICOLAREGGIATA
RAPP. 1/500

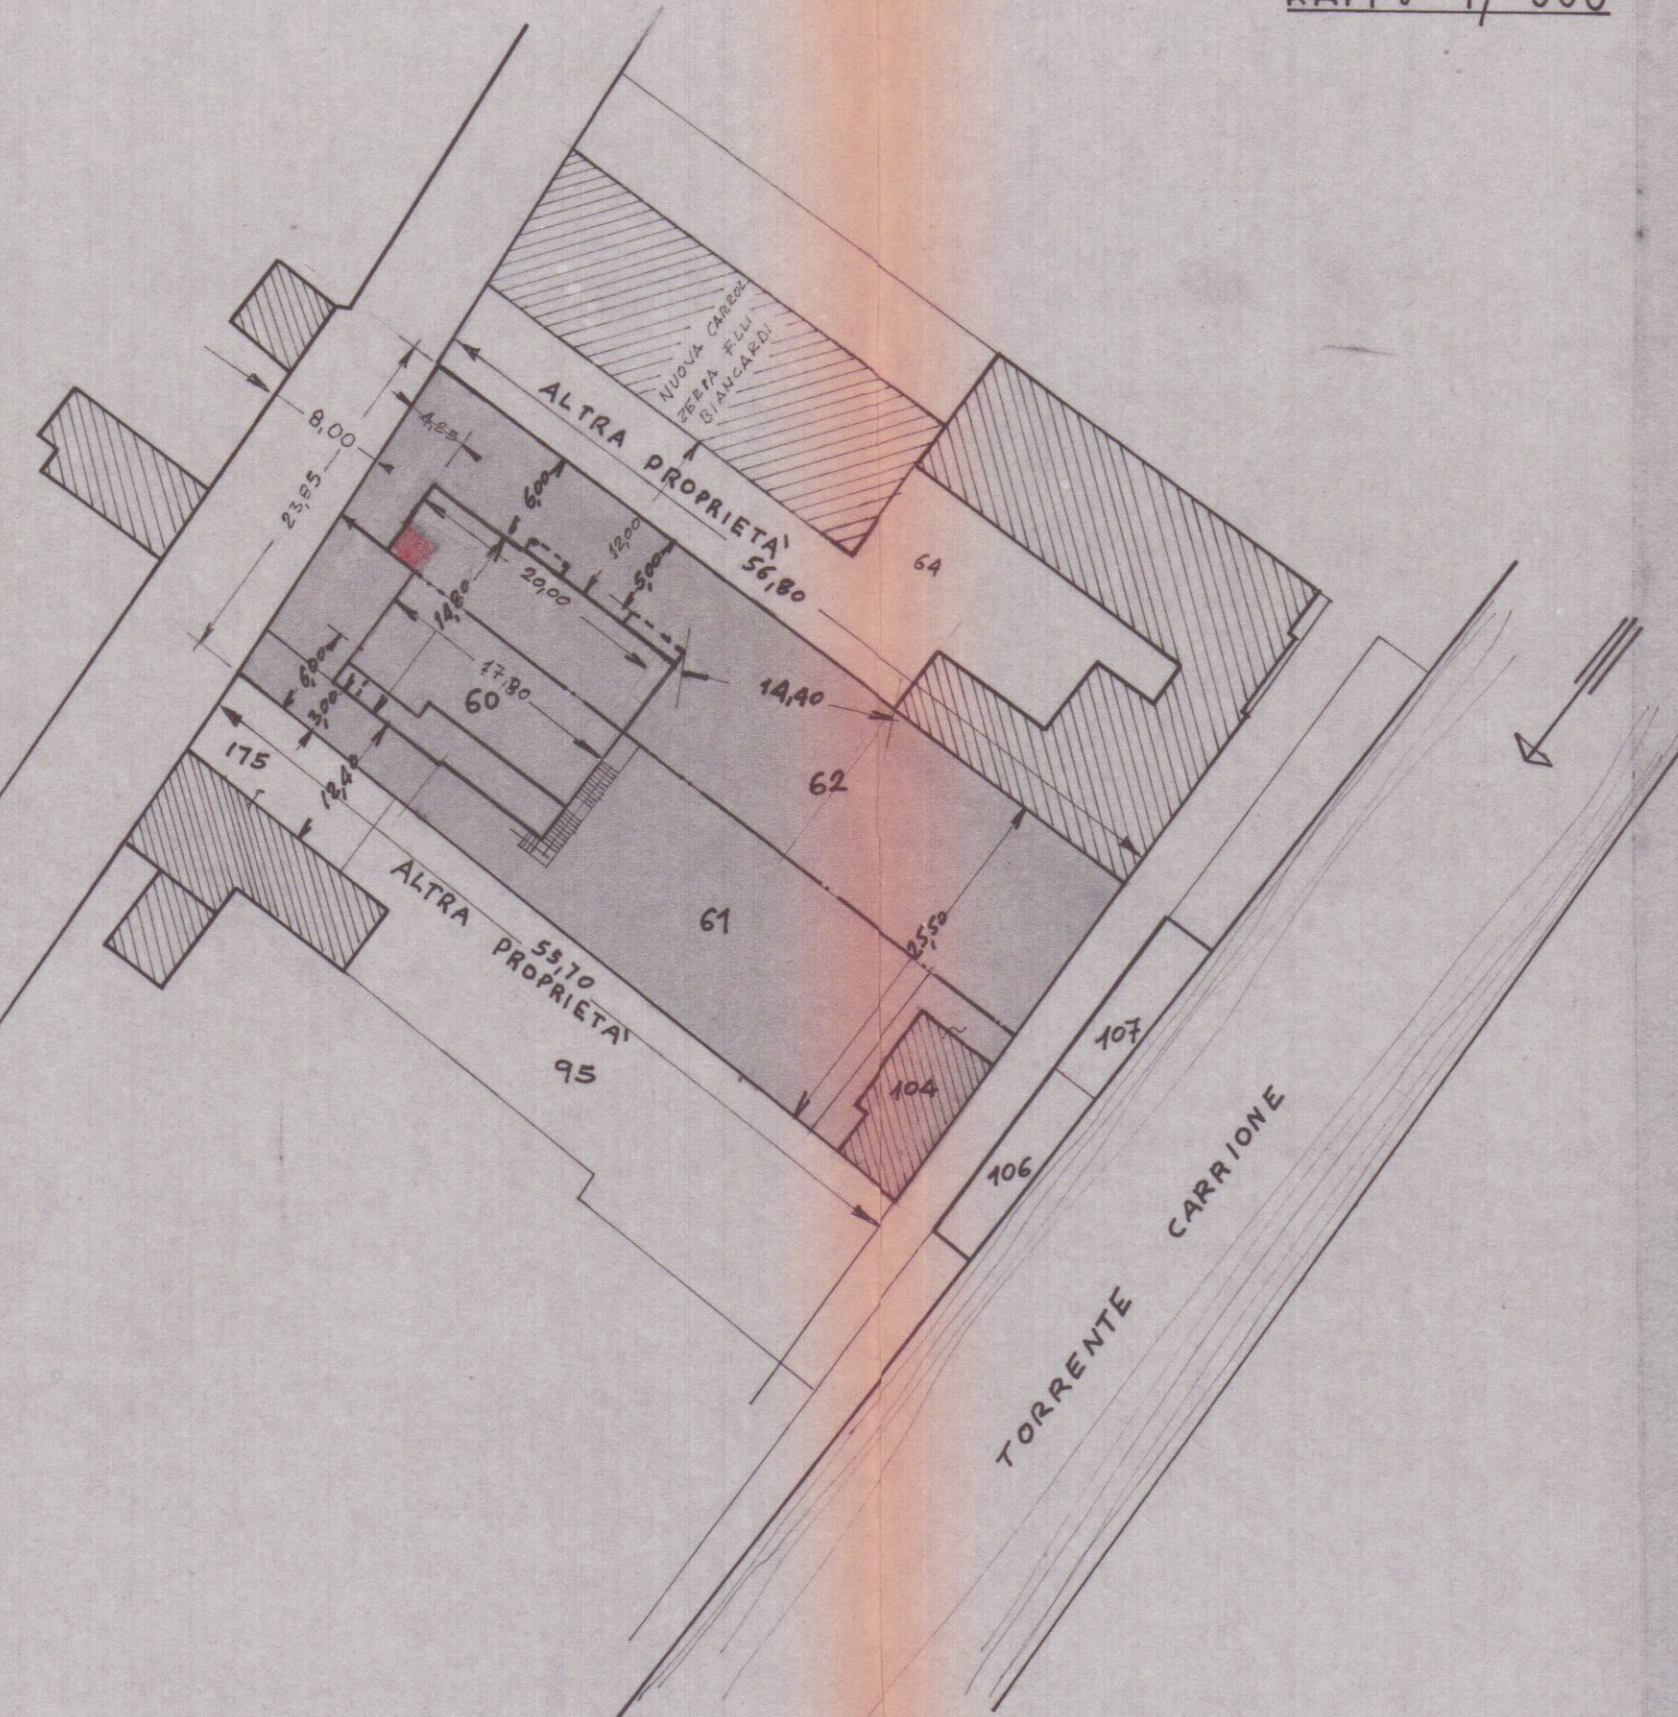

SCHEMA
SUPERFICI
VOLUME
RAPP. 1/500

PIANO TERRENO

FABB. ESISTENTE ① 4,80 x 7,00 = mq. 12,60
② 7,20 x 9,00 = " 64,80
③ 5,65 x 8,80 = " 49,72
Tot. mq. 127,12 x 4,20 = mc. 533,904
FABB. PROGETTO ④ 3,40 x 2,20 = mq. 7,48
⑤ 5,20 x 5,85 = " 30,42
⑥ 12,60 x 6,00 = " 75,60
Tot. mq. 113,50 x 3,80 = mc. 431,300
⑦ 2,80 x 2,20 = mq. 6,16 x 3,80 = mc. 23,408

PRIMO PIANO

① 17,80 x 6,05 = mq. 107,69
② 6,00 x 0,80 = " 4,80
③ 3,40 x 2,20 = " 7,48
④ 6,05 x 5,20 = " 31,46
⑤ 3,00 x 7,05 = " 21,15
⑥ 5,15 x 6,20 = " 31,93
⑦ 4,45 x 7,20 = " 32,04
Tot. mq. 236,55 x 3,15 = mc. 745,132
⑧ 2,80 x 2,20 = mq. 6,16 x 3,15 = mc. 19,404

SECONDO PIANO

① 6,00 x 0,80 = mq. 4,80 x 3,15 = mc. 15,120
② 17,80 x 6,05 = " 107,69 x 3,15 = " 339,223
③ 3,40 x 2,20 = " 7,48 x 3,15 = " 23,560
④ 6,05 x 5,20 = " 31,46 x 4,45 = mc. 139,997
⑤ 3,00 x 7,05 = " 21,15
⑥ 5,15 x 6,20 = " 31,93
⑦ 4,45 x 7,20 = " 32,04
Tot. mq. 85,12 x 3,15 = mc. 268,128
Tot. mc. 786,028
⑧ 2,80 x 2,20 = mq. 6,16 x 3,15 = mc. 19,404

PIANO MANSARDE

① 3,00 x 3,30 = mq. 9,90
② 6,30 x 7,50 = " 47,25
③ 6,00 x 9,30 = " 55,80
④ 5,50 x 1,50 = " 8,25
Tot. mq. 121,20 x 2,50 = mc. 303,000

TOTALE VOLUME ESISTENTE mc. 533,904
" " PROGETTO " 2265,460
TOTALE GENERALE mc. 2799,364 + mc. 62,216 = mc. 2861,580
AUMENTO 3^a VARIANTE
INDICE = $\frac{\text{SUP. TERRENO}}{\text{VOLUME}} = \frac{1386}{2799,364} = 0,495 \quad 0,484$
2861,580