

COMUNE DI CARRARA
MASSA-CARRARA

18 SET. 2004

EDIFICIO ALBERGHIERO
(GIA' CARRARA MARBLE HOTEL)
SITO A MARINA DI CARRARA


RICHIESTA DI NUOVA CONCESSIONE PER OPERE DI
ULTIMAZIONE IN VARIANTE A C.E. N° 172 DEL 21\02\1990

PROPR.: VERSIL HOME s.r.l.

Versil home s.r.l.
Via Massa-Avenza, 2
54047 MARINA DI MASSA (MS)
Tel. 0585 564682 - 0585 5632187
Fax 0585 368077 - 0585 254778
P.IVA 01076950458

PROGETTISTA

DOTT. ARCH. LIVIO STURLESE

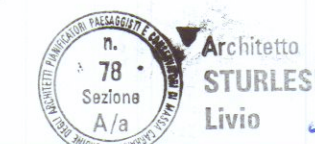


TAV. N°

10R

STATO DI RAFFRONTO
SEZIONE B-B'

SCALA 1:100

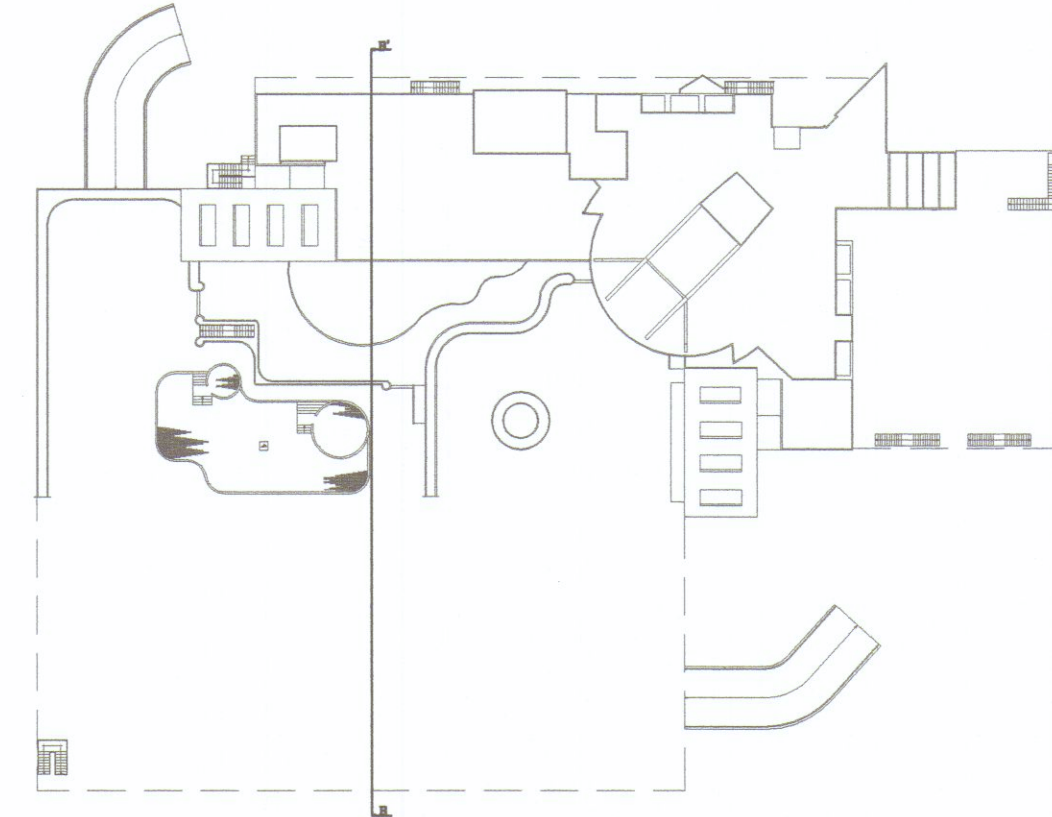

- demolizioni
- nuove costruzioni
- costruzioni invariate

