


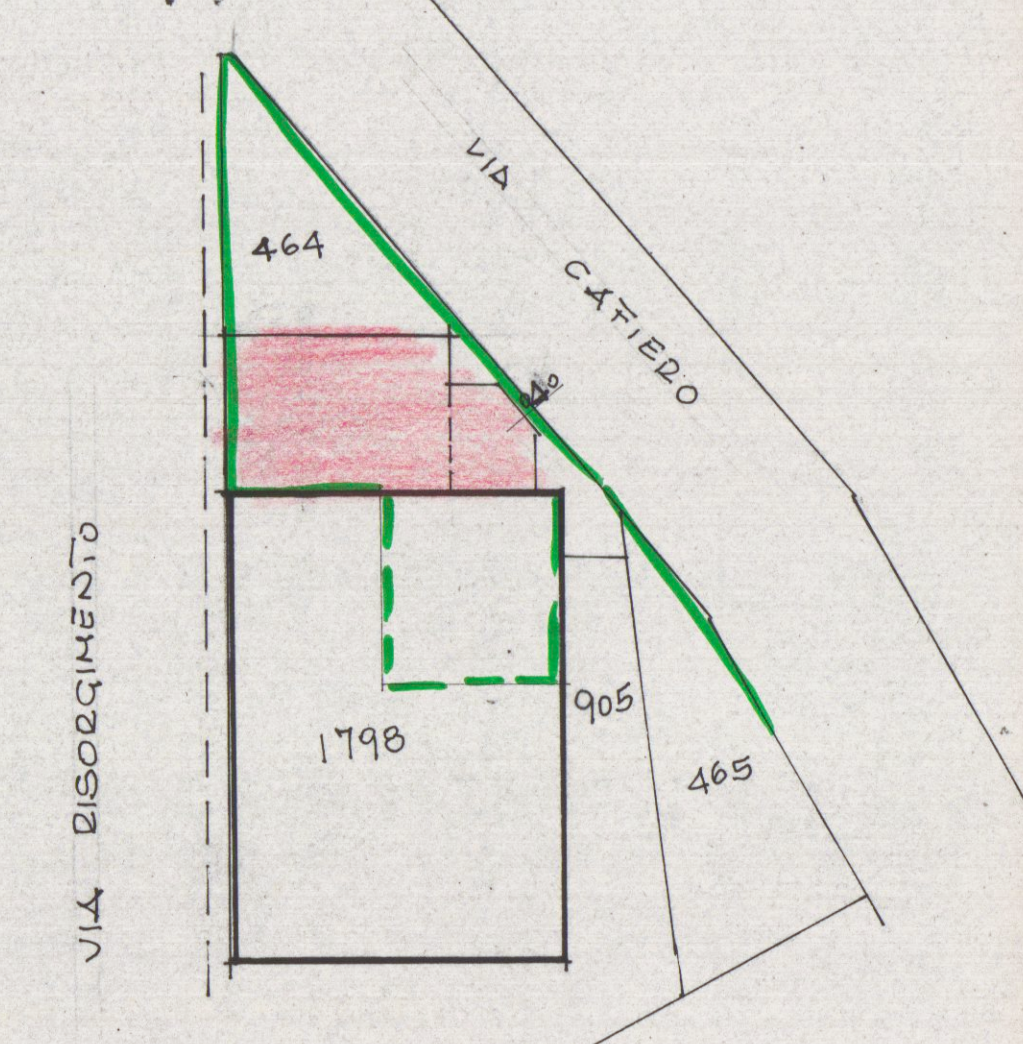

Foglio 17
1:2000



8 APR 1987

G. Pennucci in Francesco Carrara via VII luglio 5 tel. 71980	Progetto: AMPLIAMENTO DI UNITA' ABITATIVA	tav.
	Per conto di: BELLONI GIOVANNA	variante
	localita': GRAGNANA	soluzione
		data:




PLANIMETRIA 1:200

- 1 - $(1,80 + 2,80) \times 2,20 : 2 = mq\ 5,06 \times 3,00 = mq\ 15,18$
- 2 - $6,00 \times 4,00 = " 24,00 \times 3,40 = " 81,60$ PROGETTO
- 3 - $8,80 \times 12,50 = " 110,00 \times 6,00 = " 660,00$ ESISTENTE

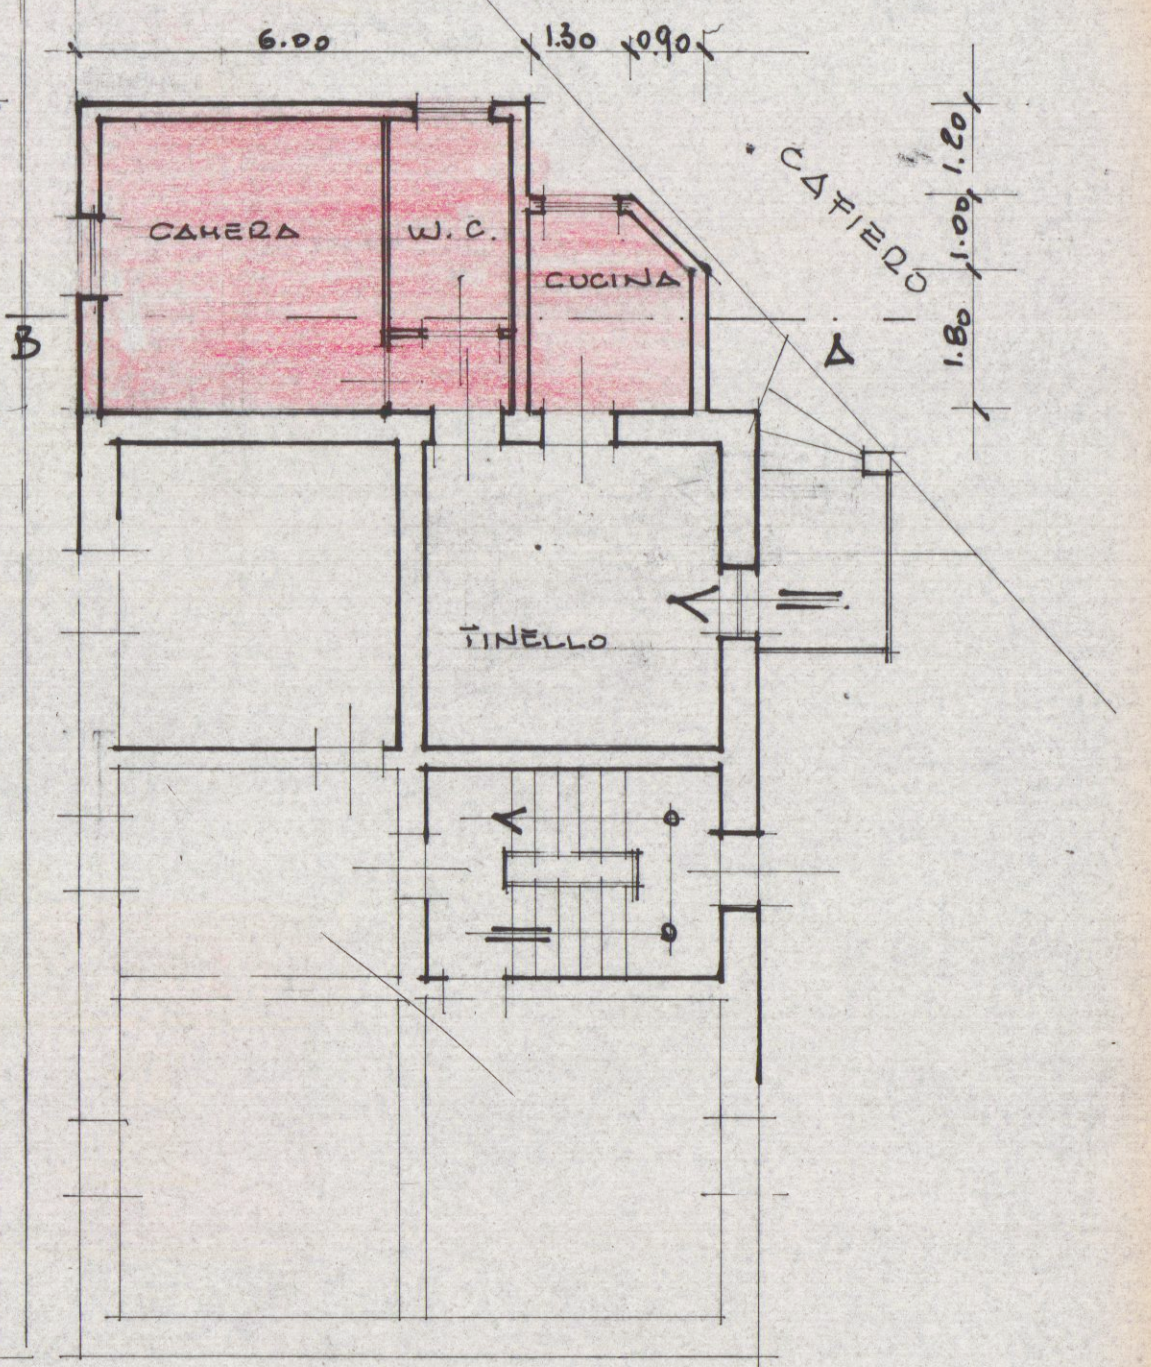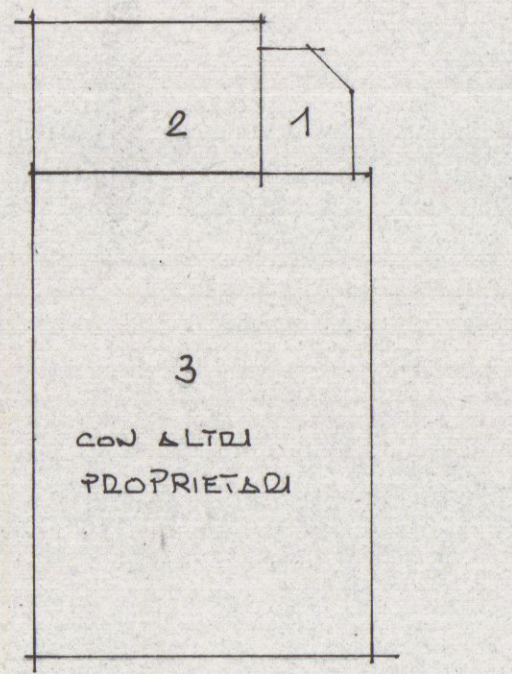


PIANTA P. PRIMO

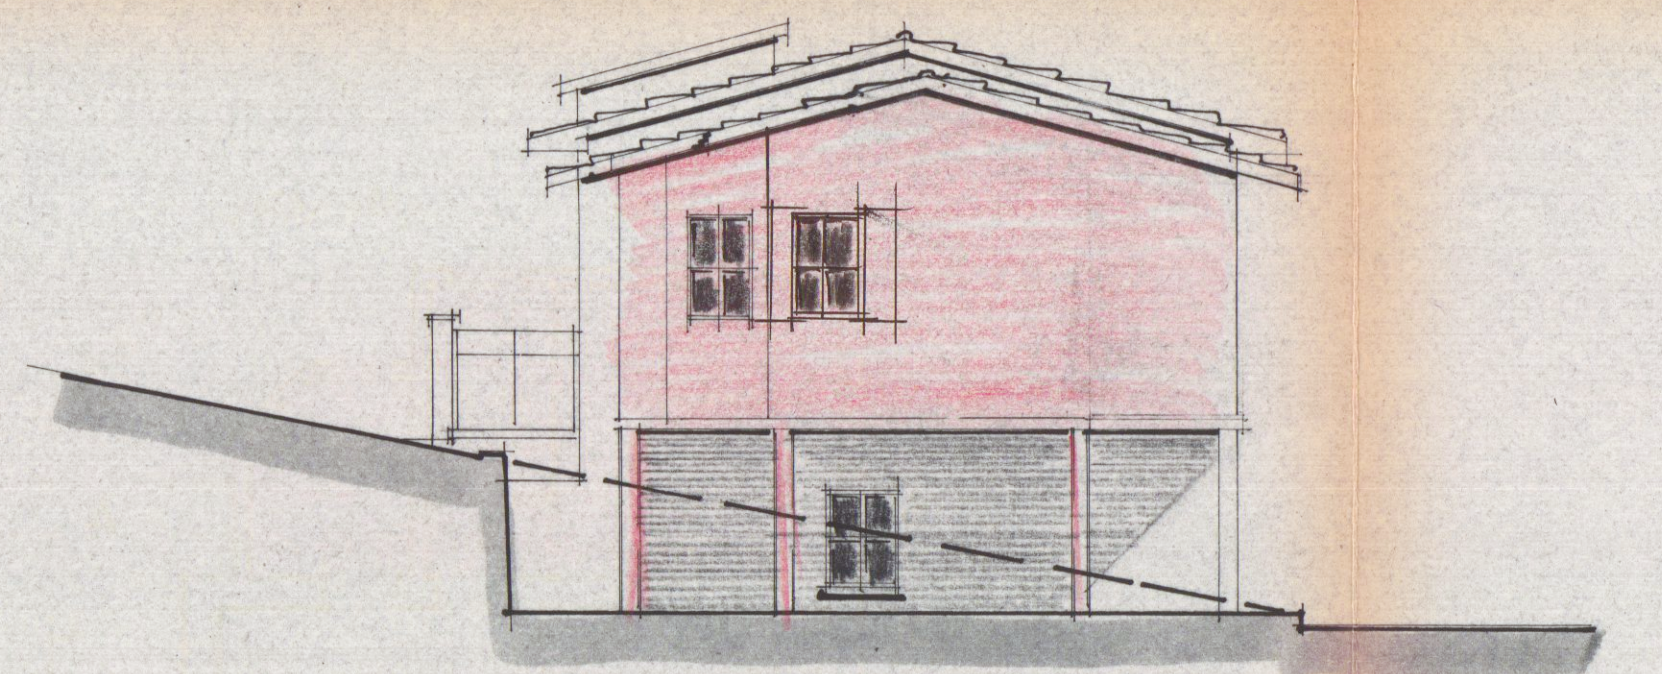


LATO MONTI




LATO VIA DISORGIMENTO

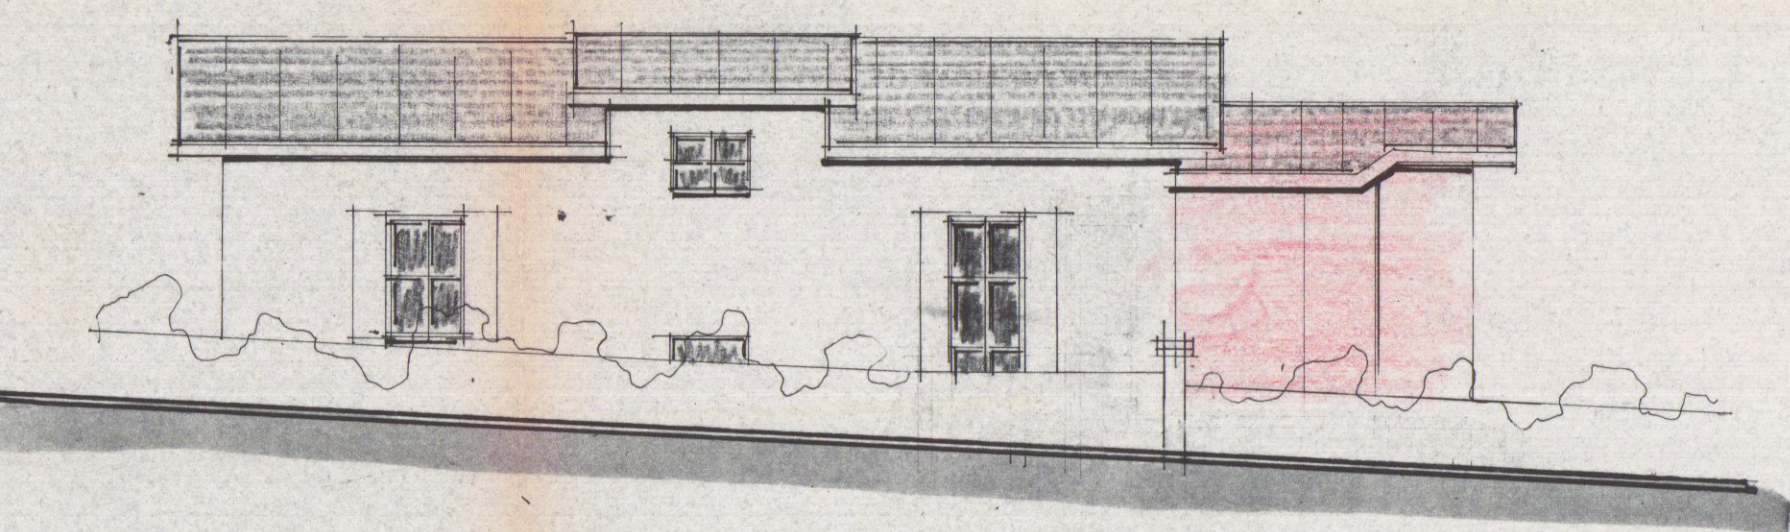

LATO VIA CAFIERO

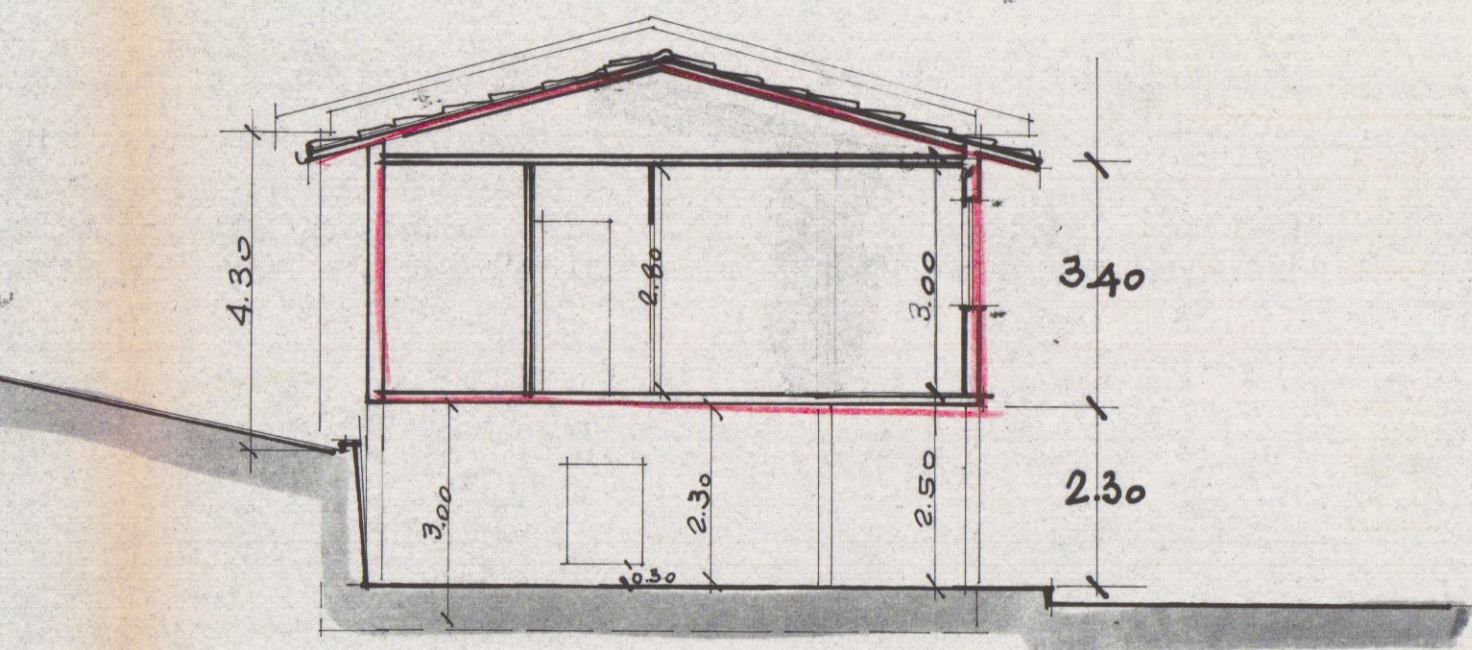

SEZIONE A-B

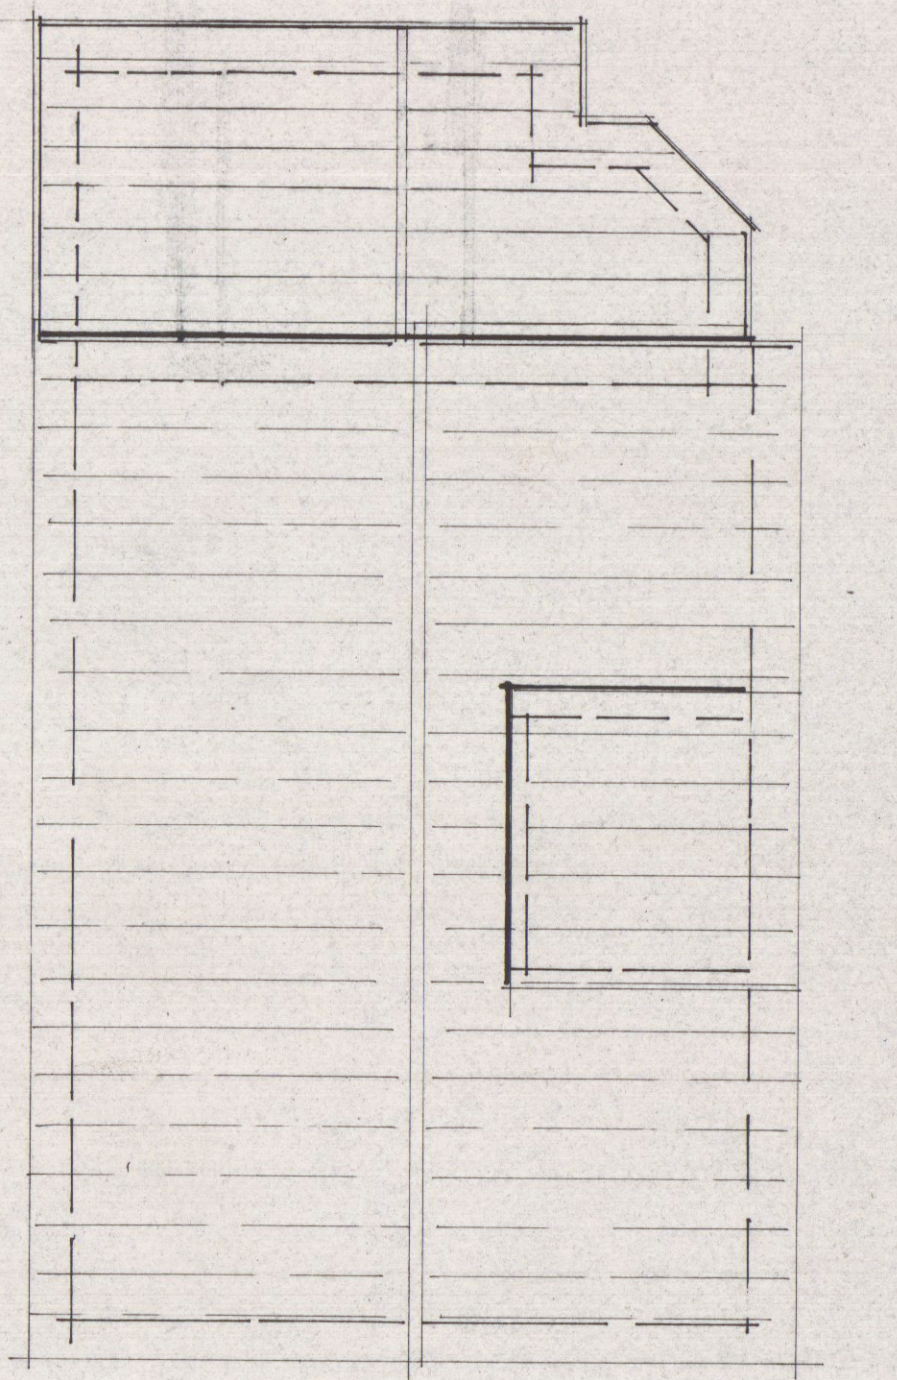

COPERTURA