

STUDIO TECNICO
Geom. GIUSEPPE MARSELLI
Via Poale Avenue Saraceni 1/A
Tel. 0075 - AVENZA
C.P. 51010 P.O. 50020
Per. IVA 00410000990

1. VARIANTE

PROGETTO
PER LA COSTRUZIONE DI
PABBRICATO USO ABITAZIONE
DA EDIFICARE IN MADINA DI
CARRODA VIA REGIONE SUL
TERRENO DISTINTO IN CATASTO
DLX MUPP 202 F.92

OGGETTO
PUNTE
PROSPETTI
SEZIONI
PUBBLICITÀ
1:100
1:500
1:1000


BEGGI ANDREA

STATO DA PROGETTO


COMMISSIONE INTERCOMUNALE
BENI AMBIENTALI N. 2
Pagine N. 23 del 23.10.82
PARERE FAVOREVOLE

VARIANTE


Autorevole del Sindaco alle condizioni
confermate dalla commissione
originaria

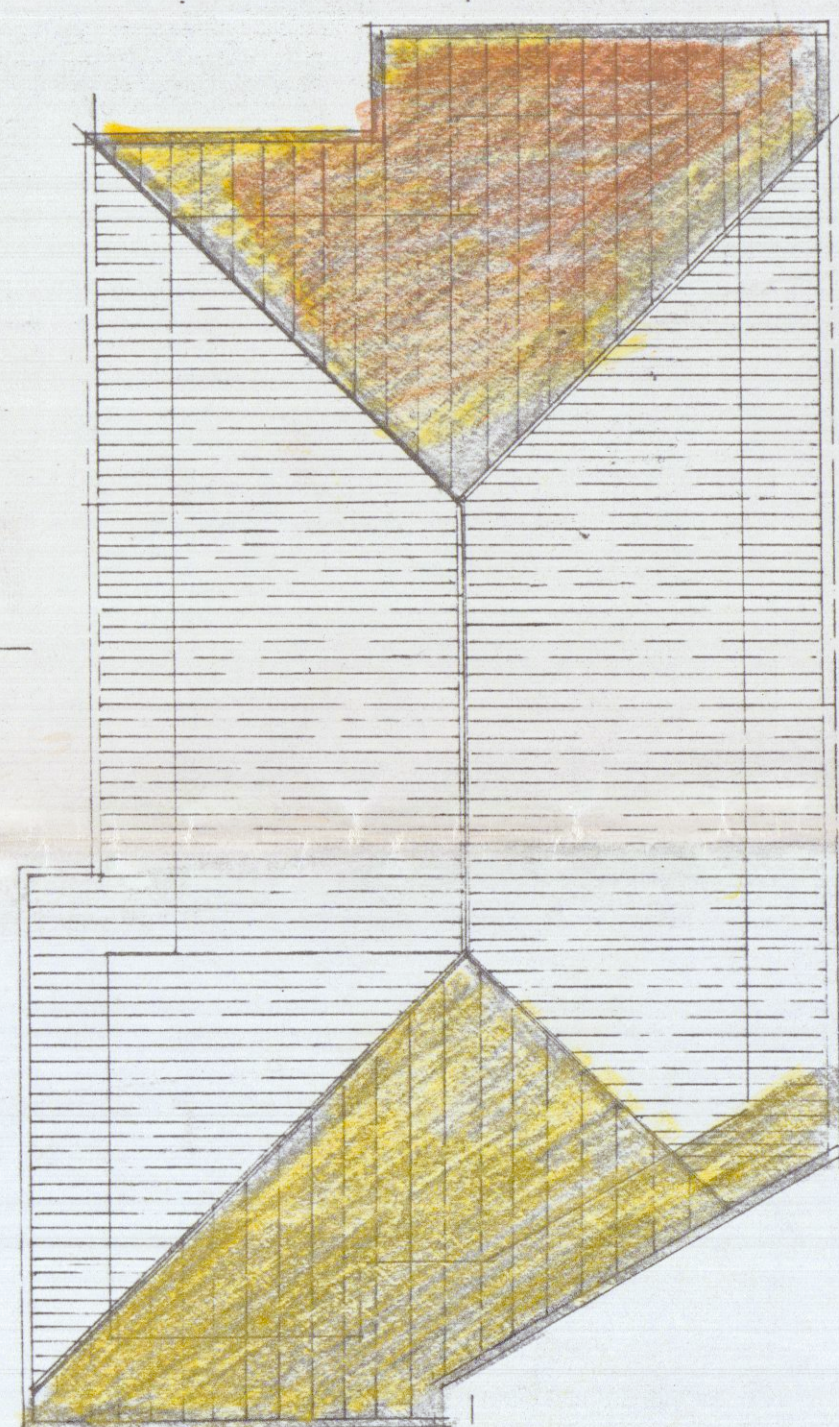


PIANTA COPERTURA

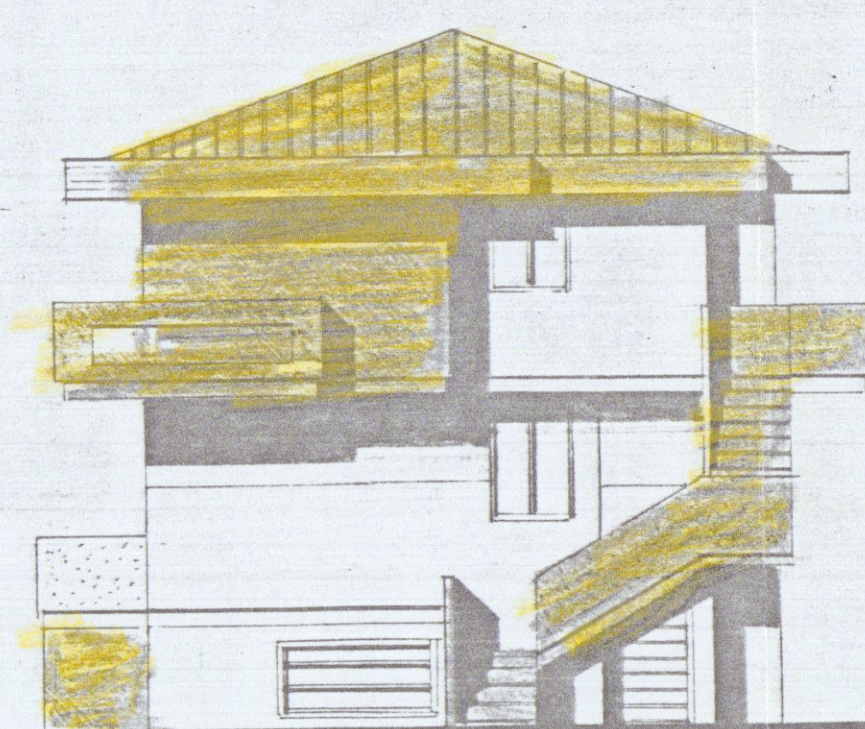


PROSPETTO NORD

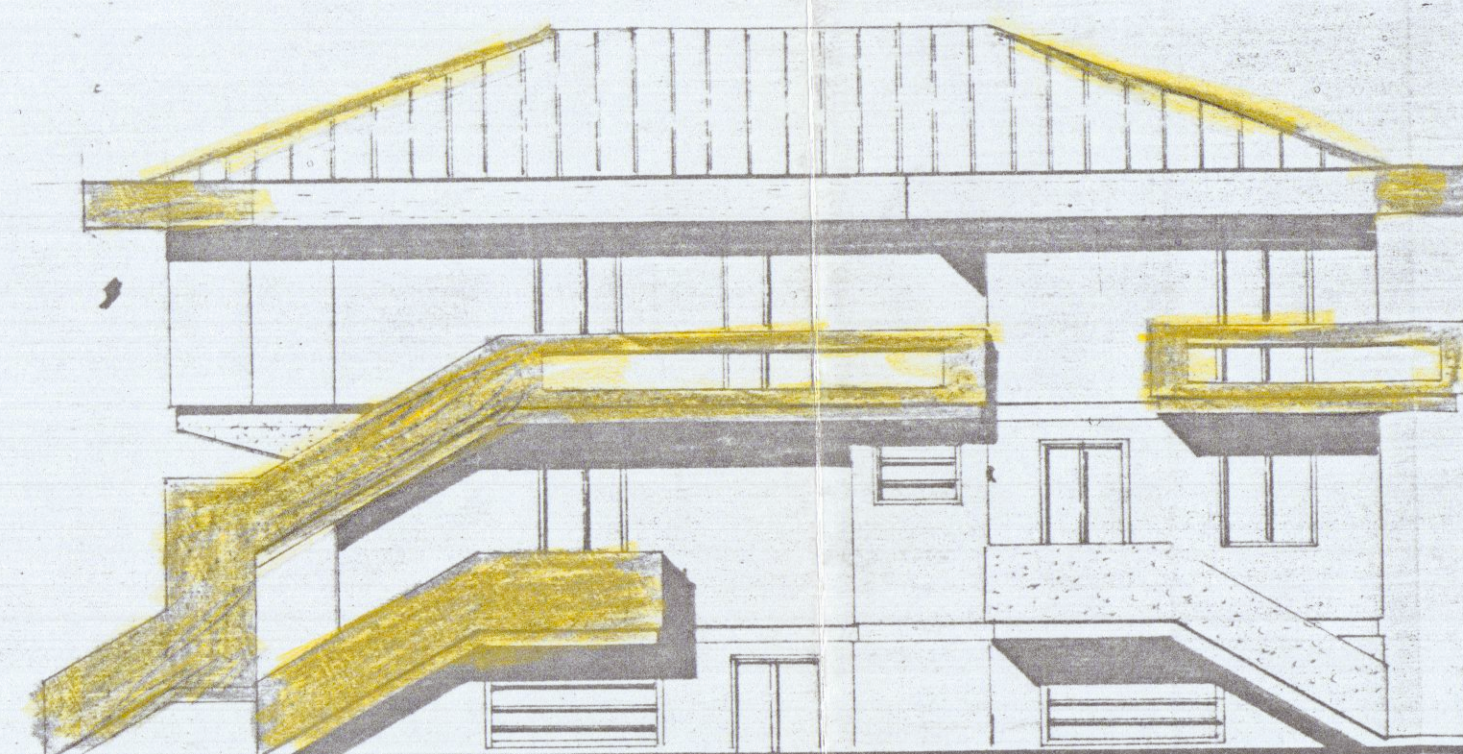


PROSPETTO OVEST

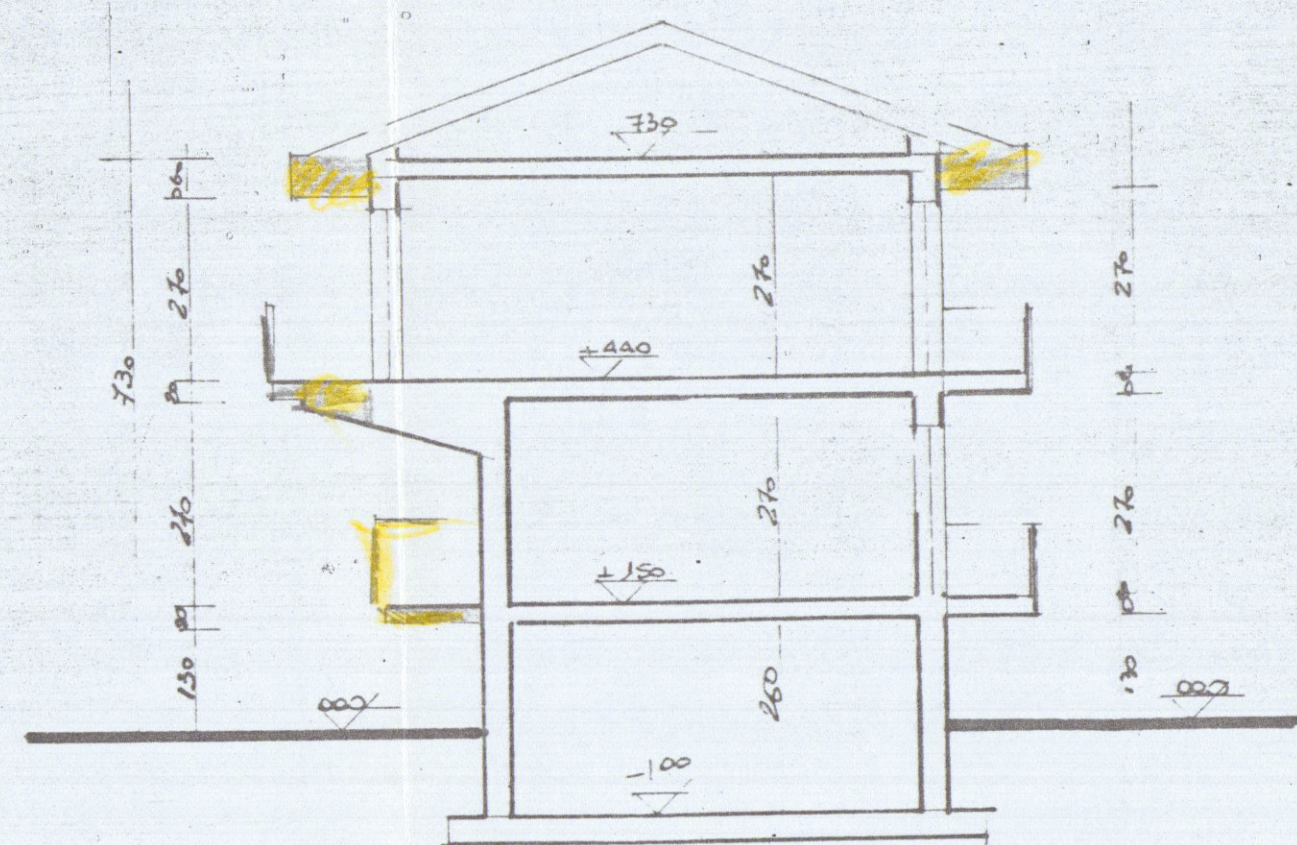


SEZIONE A:A

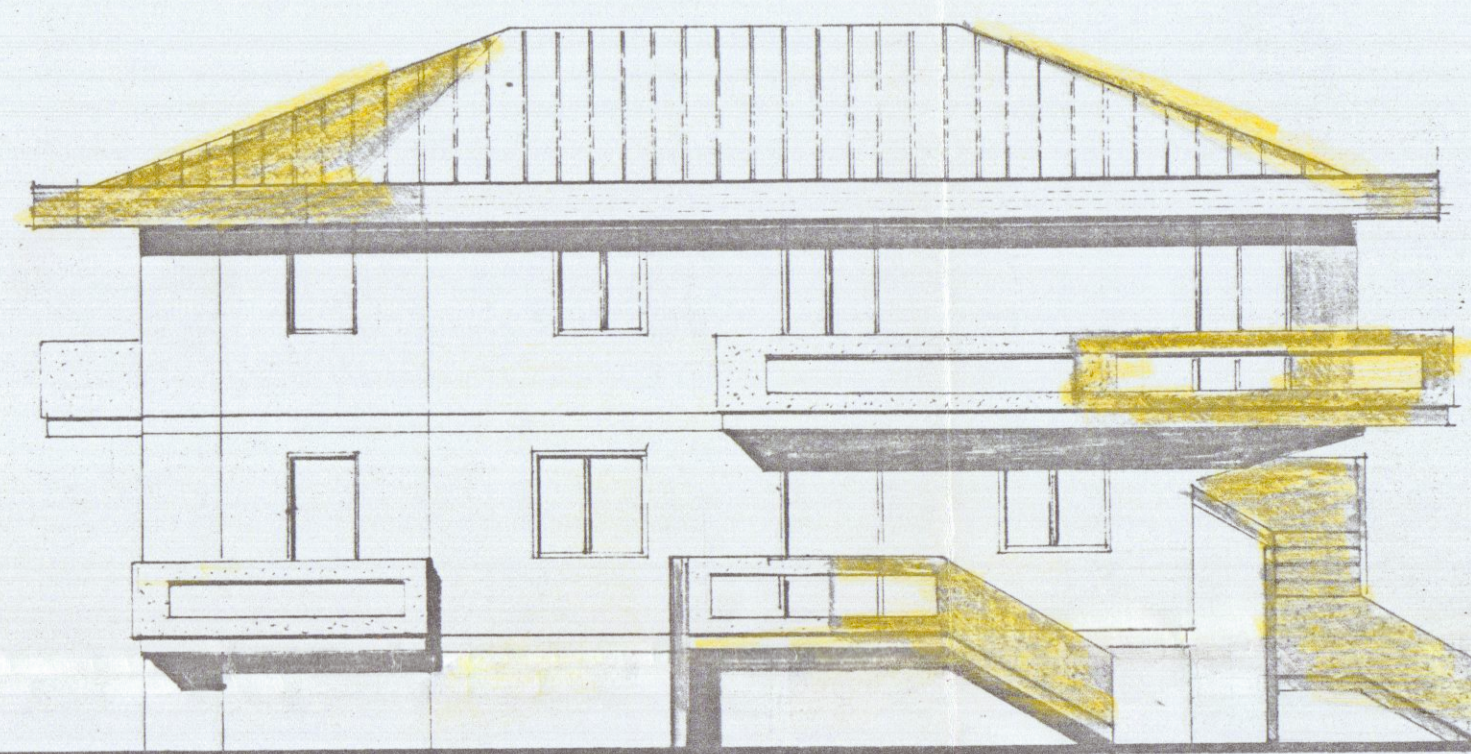


PROSPETTO EST

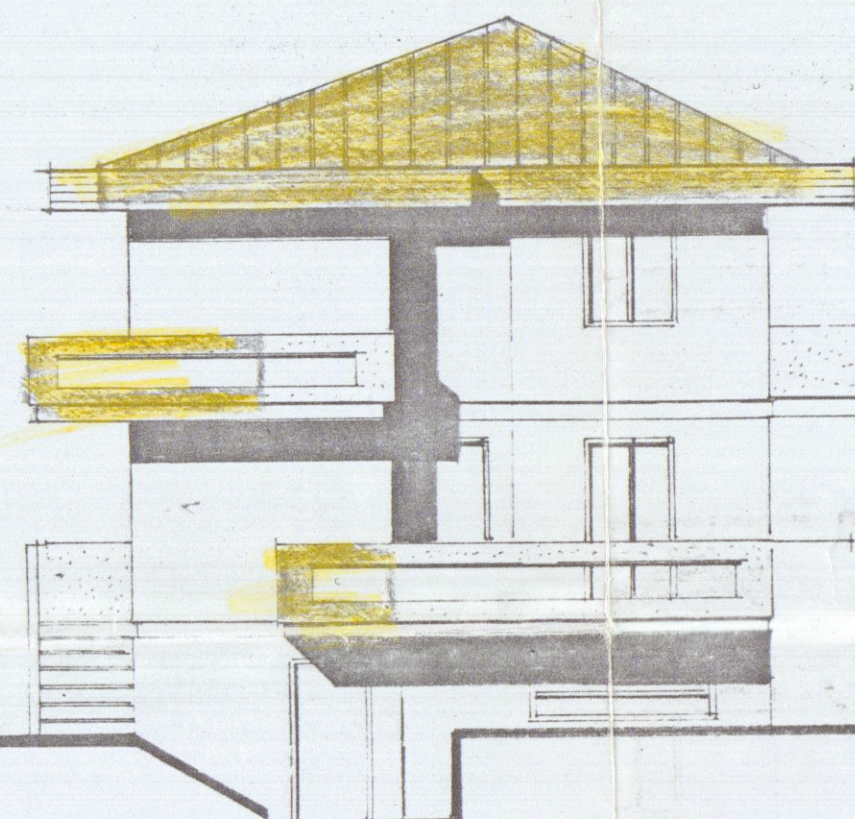

PROSPETTO SUD

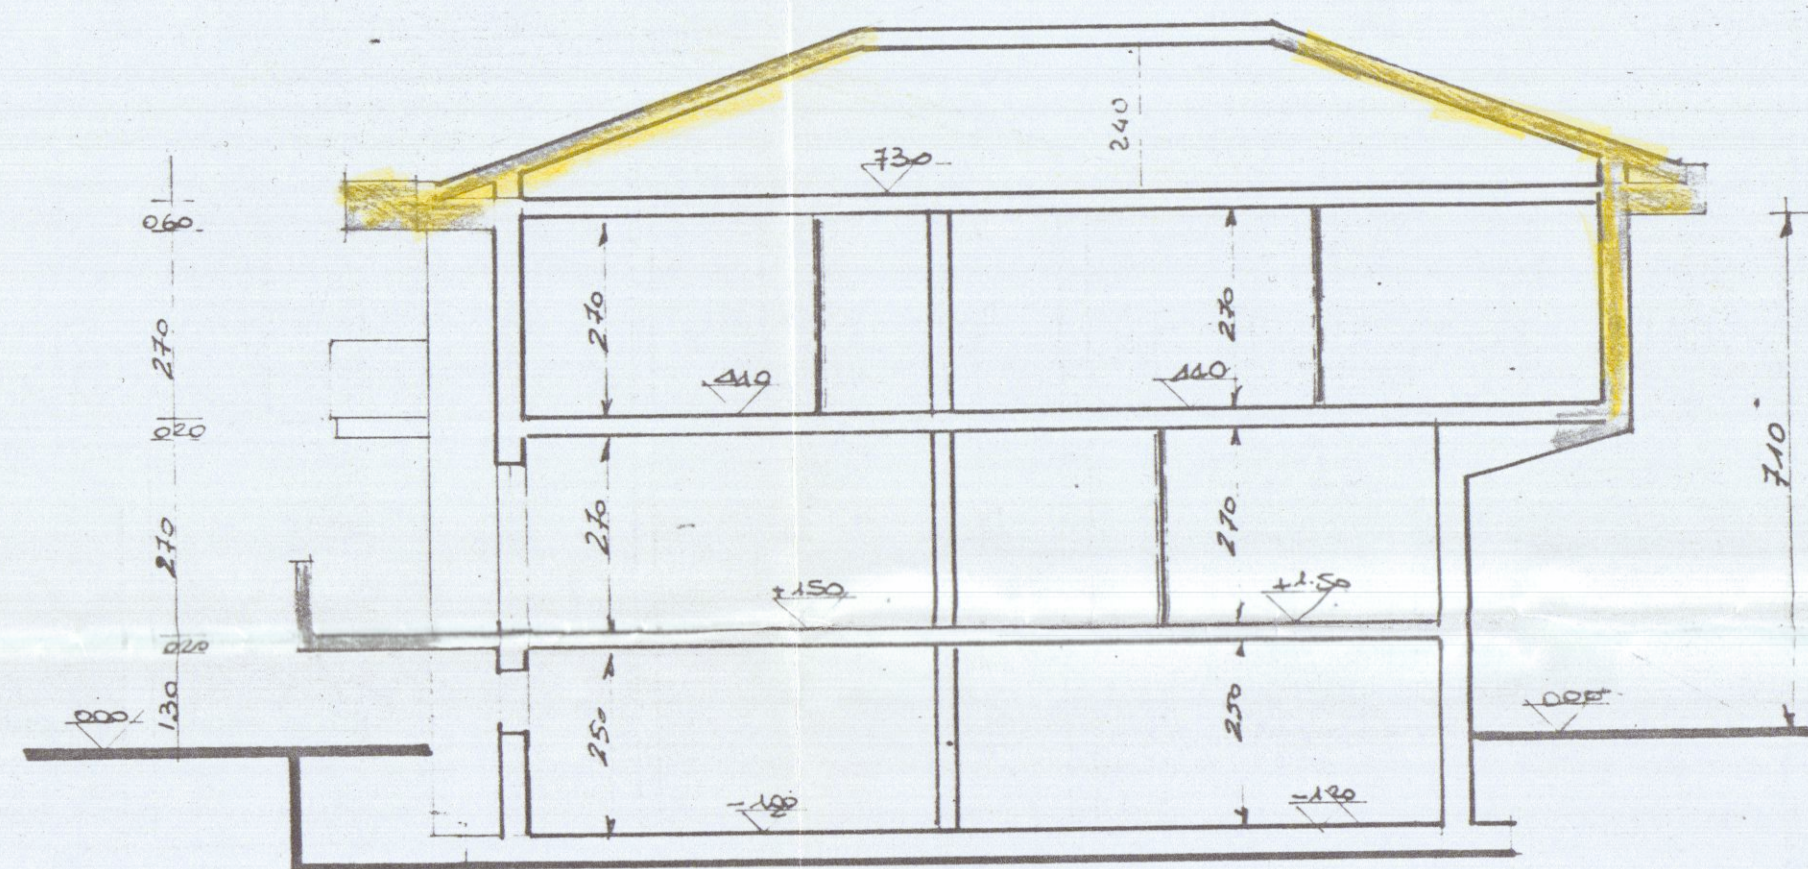


SEZIONE B:B

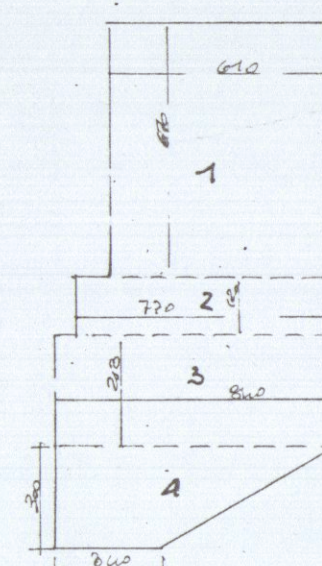


PIANTA TERRENO

1.	610x610 mq	40.81
2.	130x130 mq	10.01
3.	250x800 mq	21.05
4.	840x350/2x3	18.00
Totale		89.93 mc

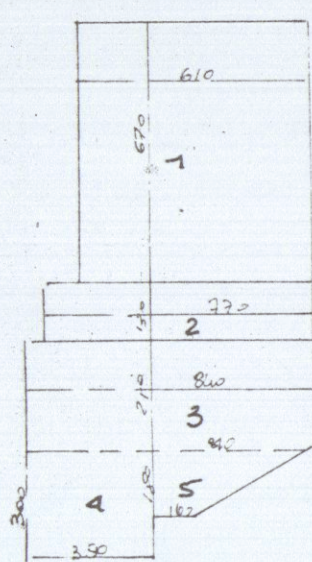

PIANTA PRIMO

1.	610x610 mq	40.81
2.	130x130 mq	10.01
3.	250x800 mq	21.05
4.	840x350/2x3	18.00
5.	160x800/2x18	6.50
Totale		88.93 mc

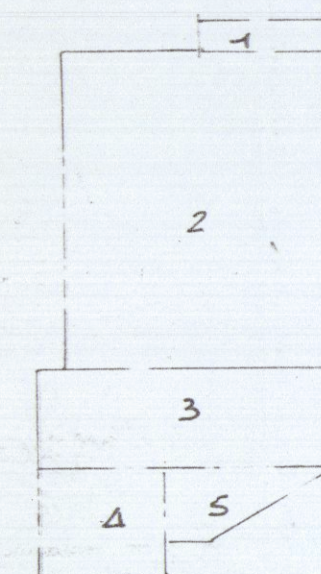

PIANTA SECONDO

1.	610x610 mq	40.81
2.	130x130 mq	10.01
3.	250x800 mq	21.05
4.	840x350/2x3	18.00
5.	160x800/2x18	6.50
Totale		88.93 mc

SUP. COPERTA mq 116.74 Volume Fuori terra mc 135.50

SUP. TERRENO mq 510 SUP. COPERTA mq 116.74