

18 AGO 1982  
progetto di ristrutturazione fabbricato  
"le cariatidi" via alberica carrara  
di proprietà cassa di risparmio di carrara

il proprietario  
progettisti:  
arch. dante petrucci  
arch. amedeo ruggi

PLANIMETRIE

tav. 3

scala 1: 1:1000  
1:500

ORDINE DEGLI ARCHITETTI DI MASSA-CARRARA  
dott. arch. RUGGI AMEDEO 59  
Cod. Fisc. RGG MDA 14P16 F0231

ORDINE DEGLI ARCHITETTI DI MASSA-CARRARA  
dott. arch. PETRUCCI DANTE 49  
Cod. Fisc. PTR DNT 27E10 B332T


ORDINE DEGLI ARCHITETTI DI MASSA-CARRARA  
dott. arch. RUGGI AMEDEO  
Cod. Fisc. RGG MDA 14P16 F0231

COMANDO PROVINCIALE VIGILI DEL FUOCO - MASSA-CARRARA

VISTO, SI ESPRIME PARERE FAVOREVOLE PER IL PROGETTO. A lavori ultimati l'Ente richiama a questo Comando visita di controllo al fine di ottenere il prescritto COLLAUDO - CERTIFICATO DI PREVENZIONE INCENDI.  
Massa, li 24-3-83  
N. di prot. 867  
PRATICA N. 5937

Approvato dal Sindaco alle condizioni  
Indicate nella Concessione Edilizia  
N. 160 del  
L'ING. CAPO

PLANIMETRIA CATASTALE -  
FOGLIO N° 40 MAPPA 446  
Scala 1:1000

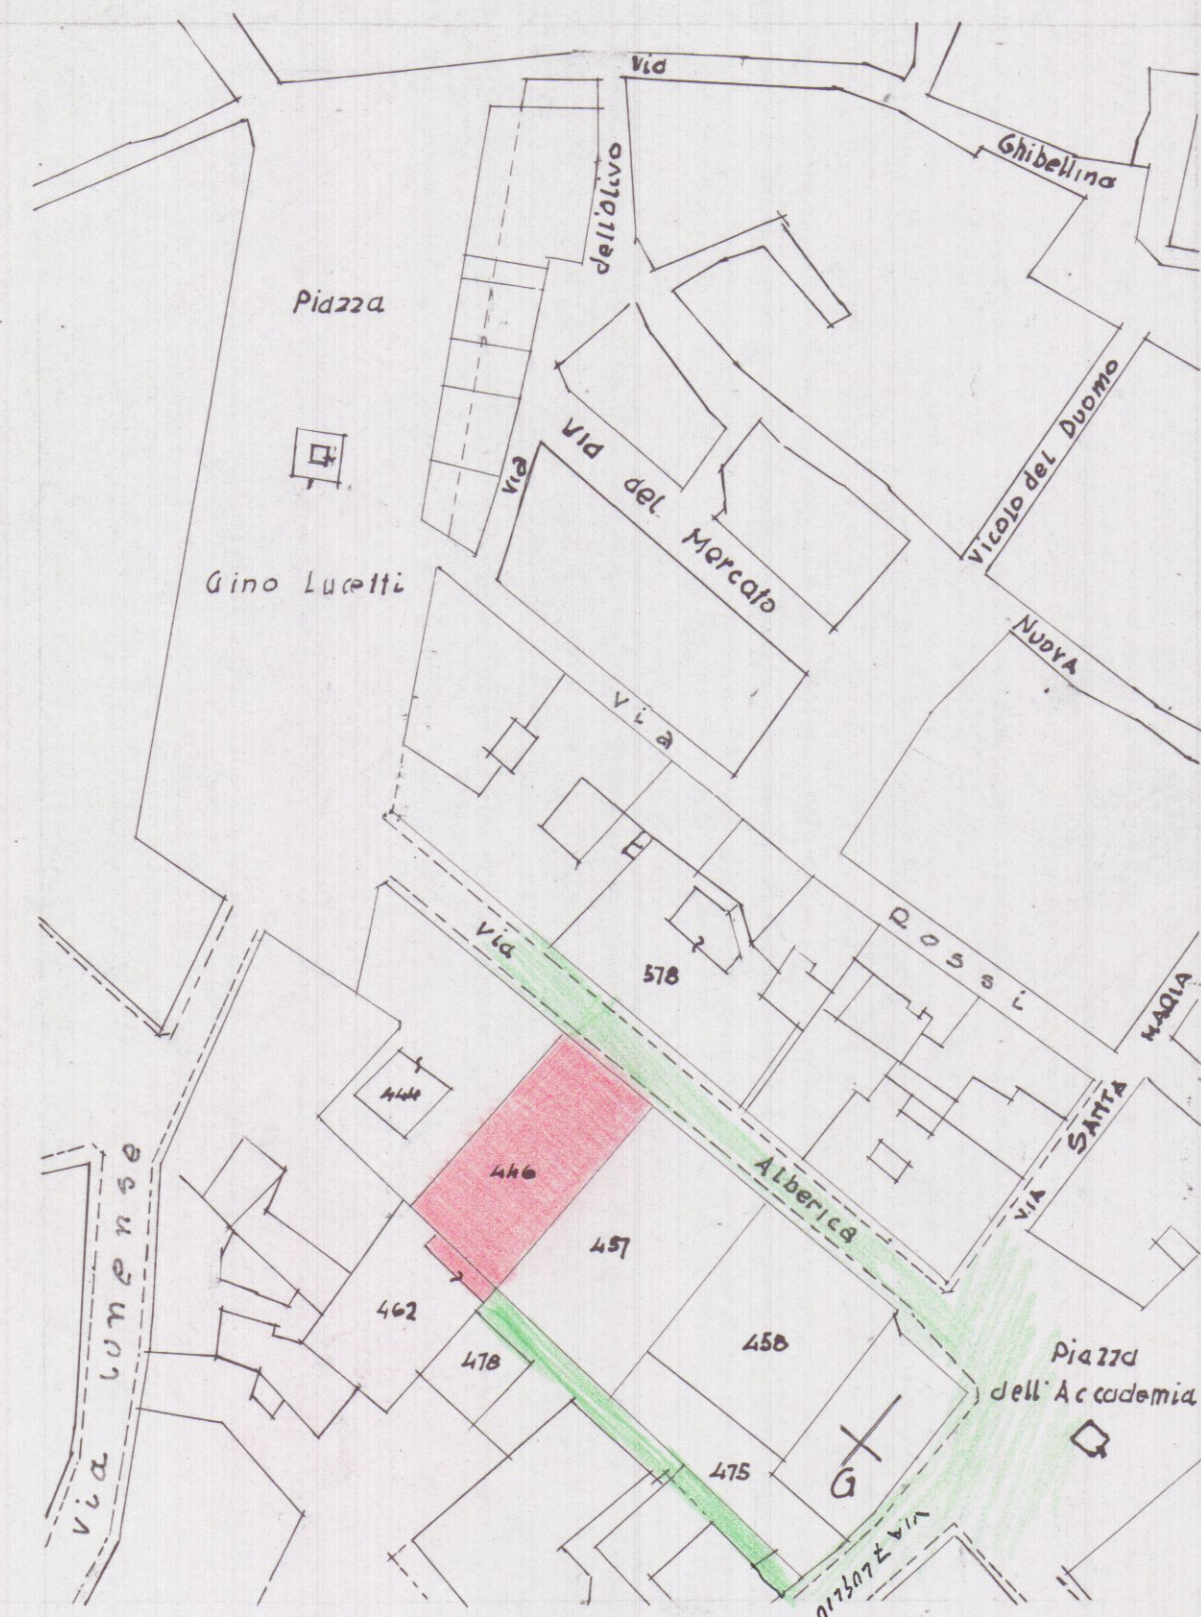

PLANIMETRIA GENERALE -  
RAPP. 1:500

