


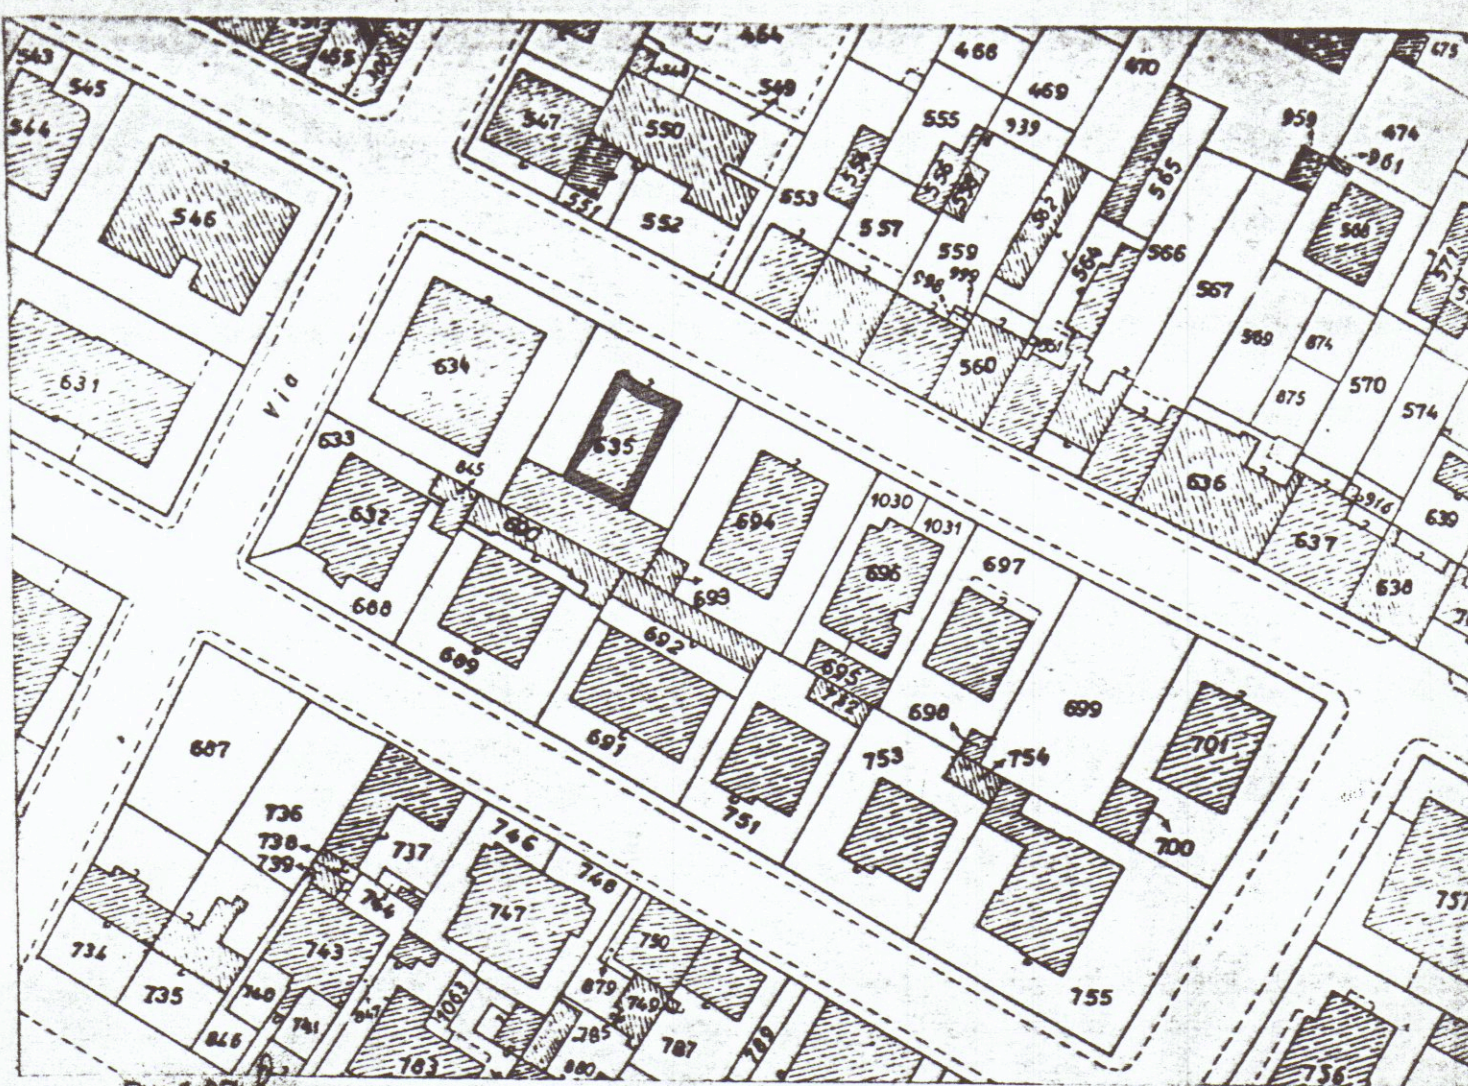


PROGETTO

PER MODIFICHE AL LASTRICO SOLARE SU FABBRICATO
SITO IN MARINA DI CARRARA VIA VENEZIA 21 BIS
DI PROPRIETA' DEI SIGNORI
BONTEMPI FLORIO
FUGAZZA FRANCA


APPROVATO

Approvato dal Sindaco alle condizioni
Indicate nella Autorizzazione
del **5 MAR 1992**
IL DIRIGENTE 1° DIPARTIMENTO
(Arch. Claudio Varriani)



Varriani

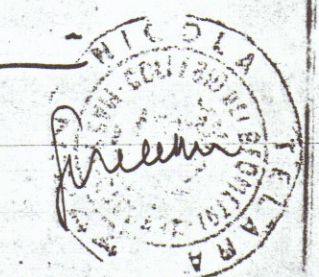

PIANTA ATTUALE

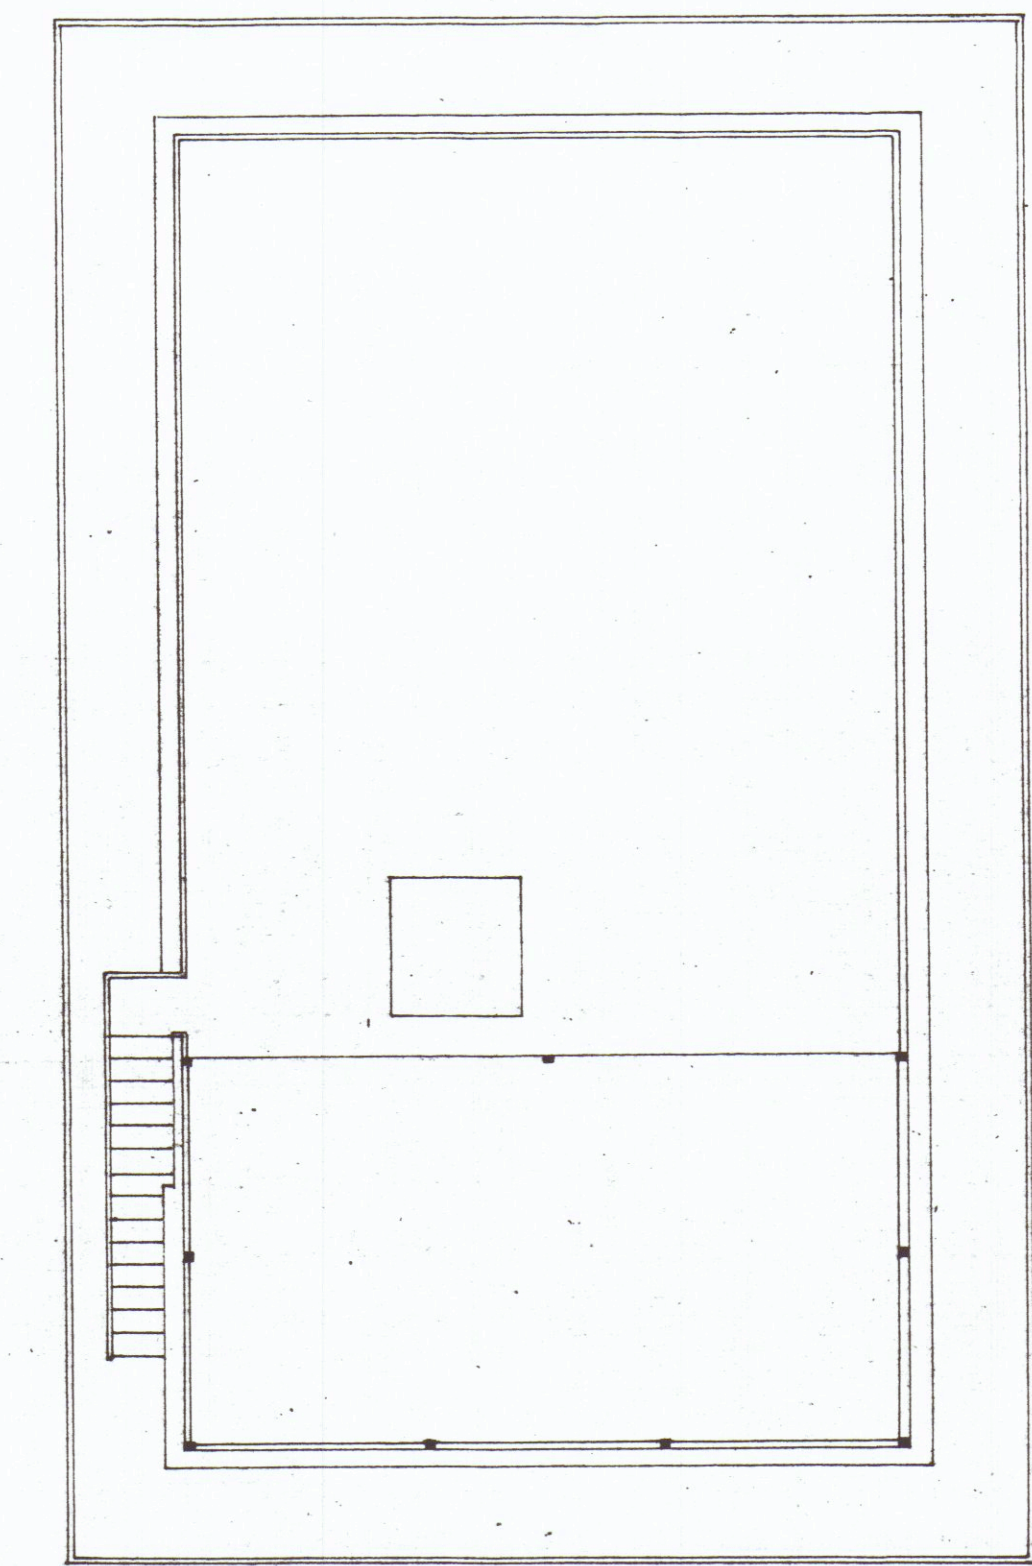


PROSPETTO MARE ATTUALE

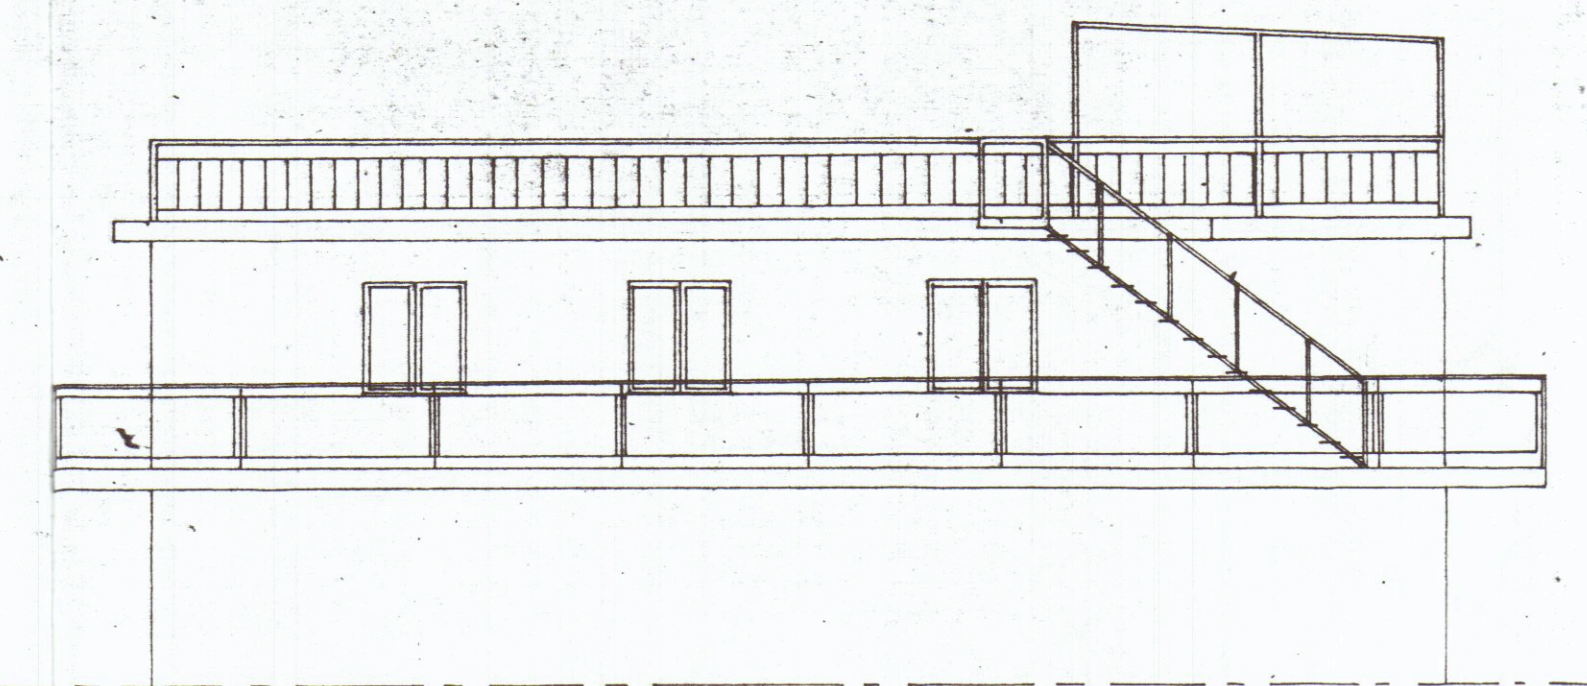
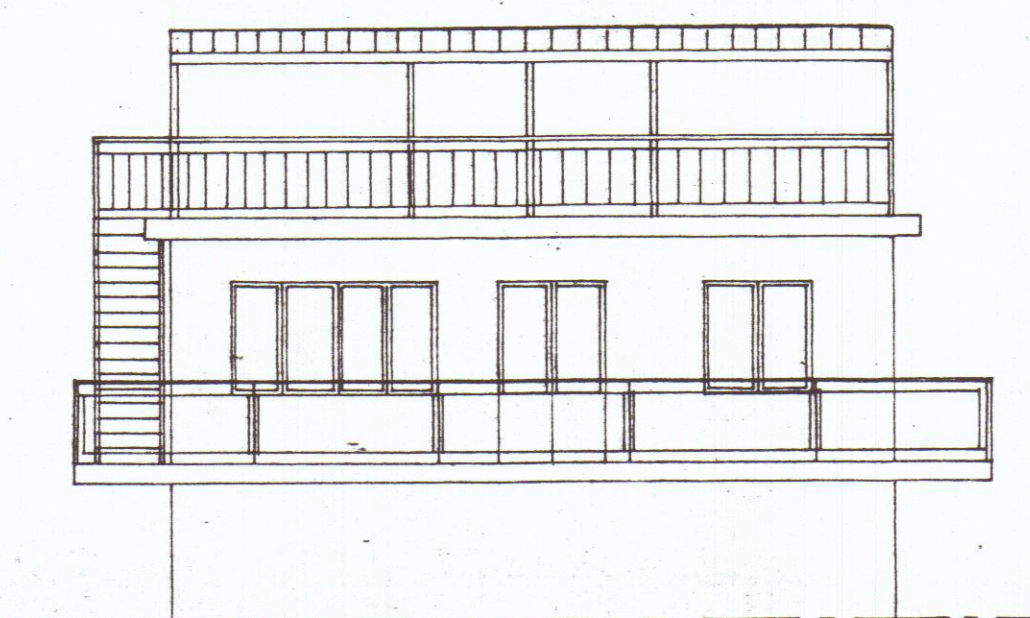


FIANCO DI PONENTE ATTUALE

NUOVA PIANTA

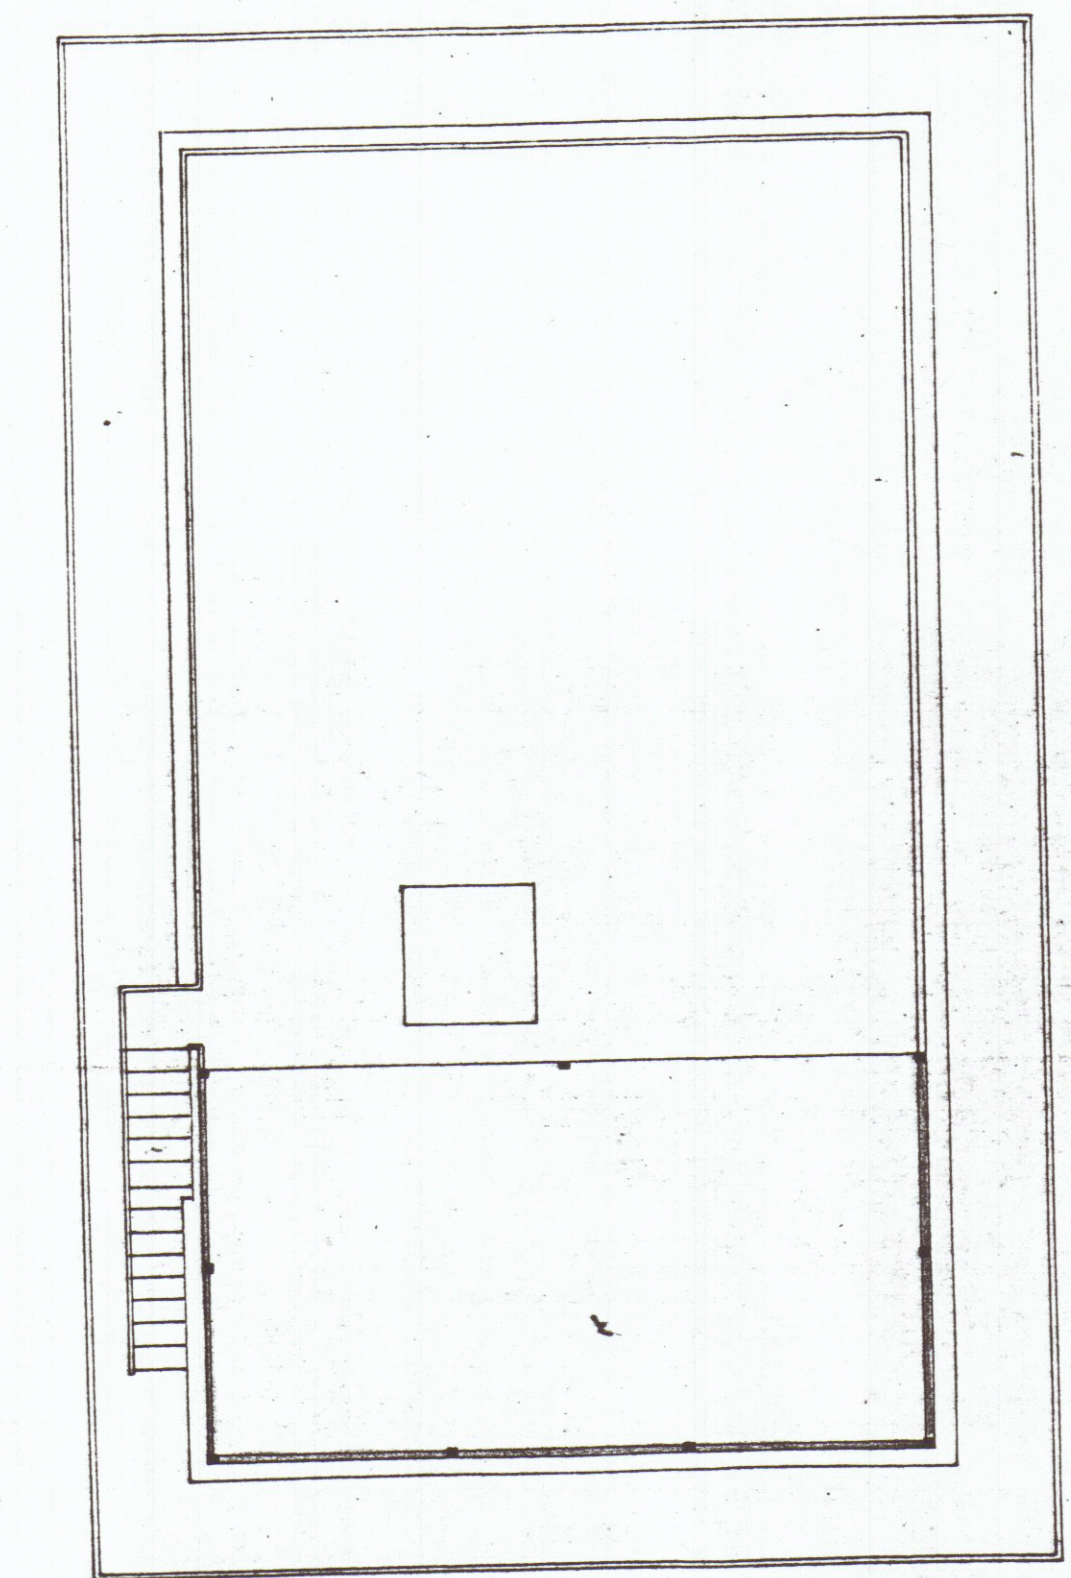

NUOVO PROSPETTO MARE

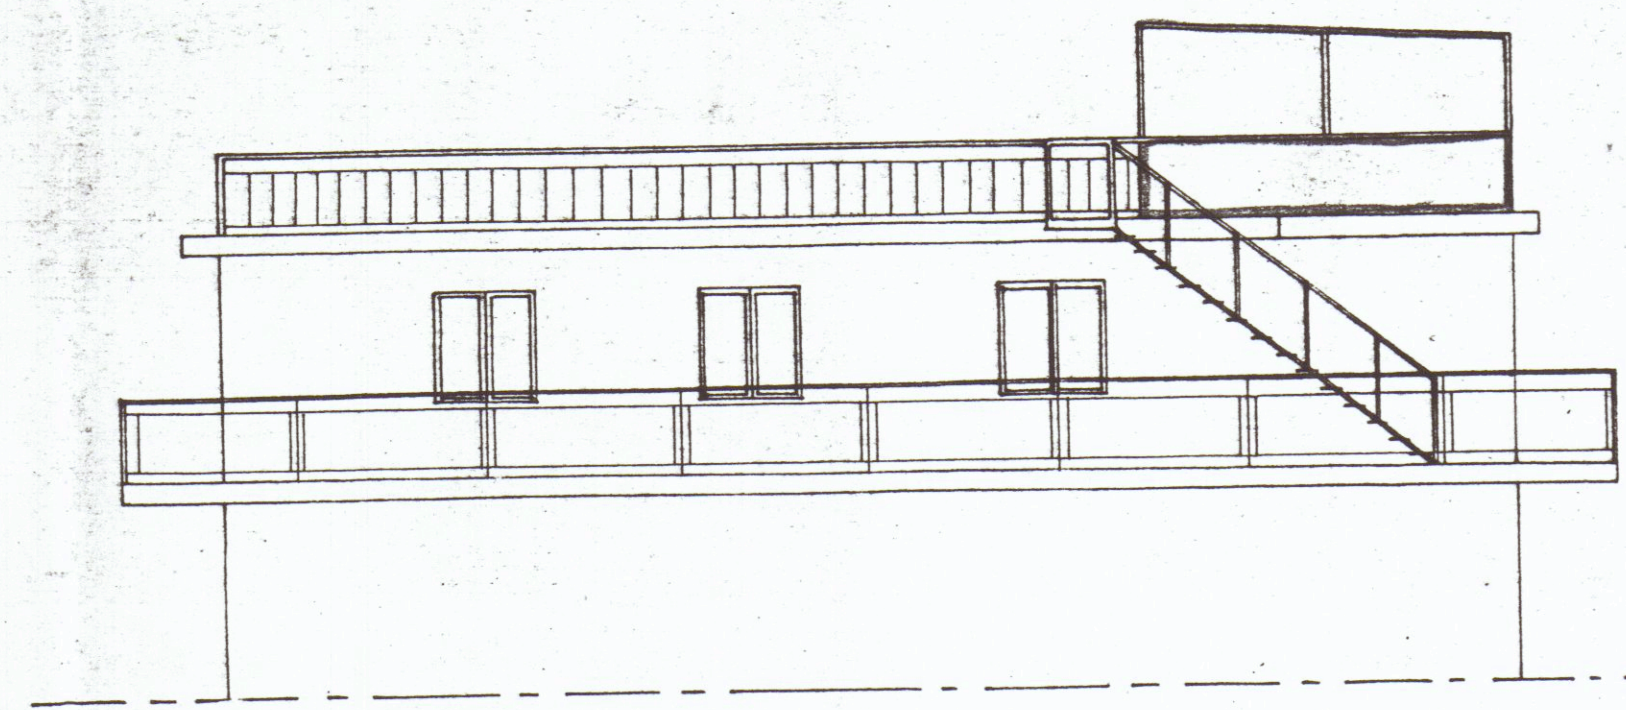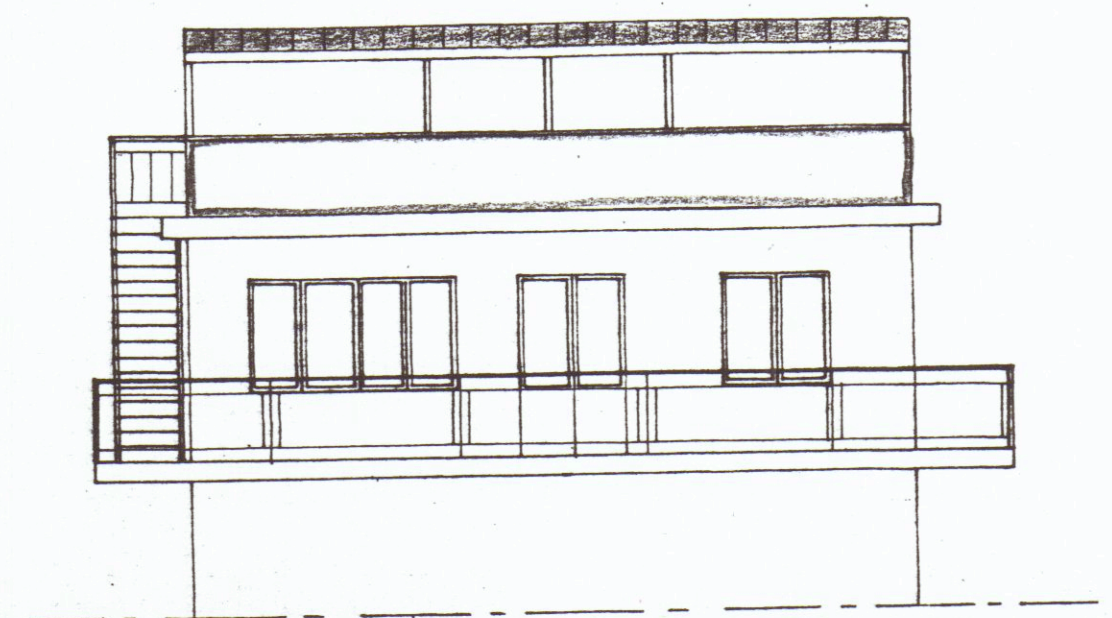

NUOVO FIANCO DI PONENTE