

ST

GEOMETRA ELIO PINO

Via Agricola, 118

C.F. PNI LEI 28R23 A2536

STUDIO TECNICO

CARRARA P.ZZA MATTEOTTI 10

TEL. 70920

PUCCIARELLI SILVANO

Via dei Mille, 99

MARINA DI C.

PROPRIETARIO

IMPIESA

LABORATO TECNICO

CONDONO EDILIZIO

Postica n° 4472


OGGETTO

PIANTE - PROSPETTI - SEZIONI



RIFERIMENTO

1:100


SCALA

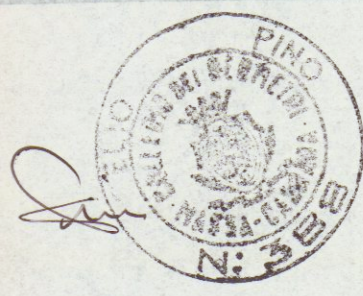


PLANIMETRIA Scala 1:1000
FOG. 96 MAPPALE 430

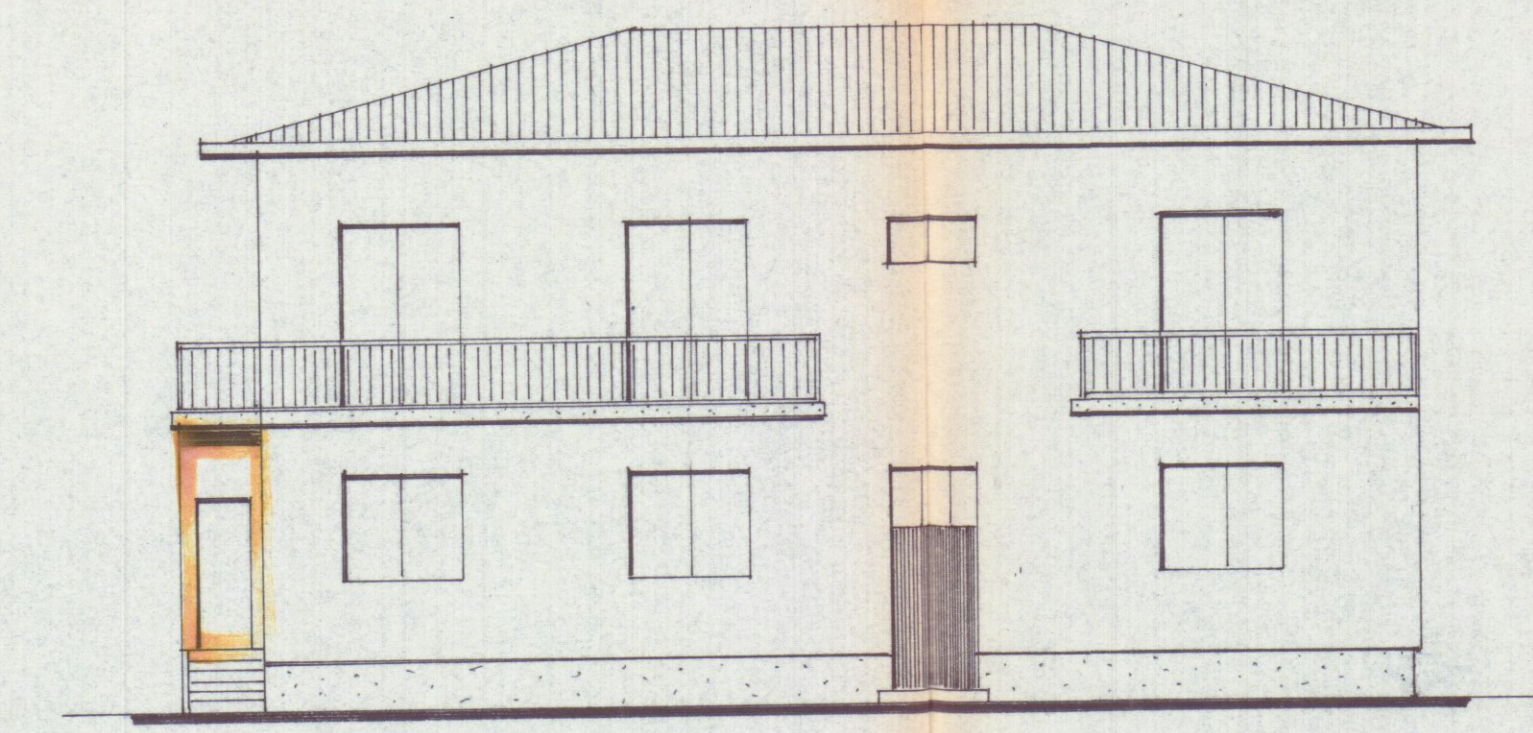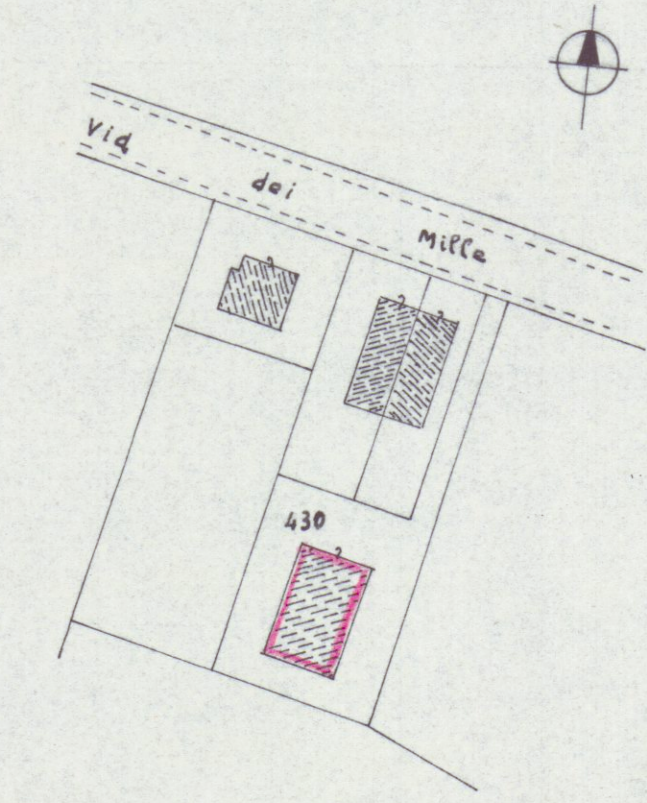


PROSPETTO EST

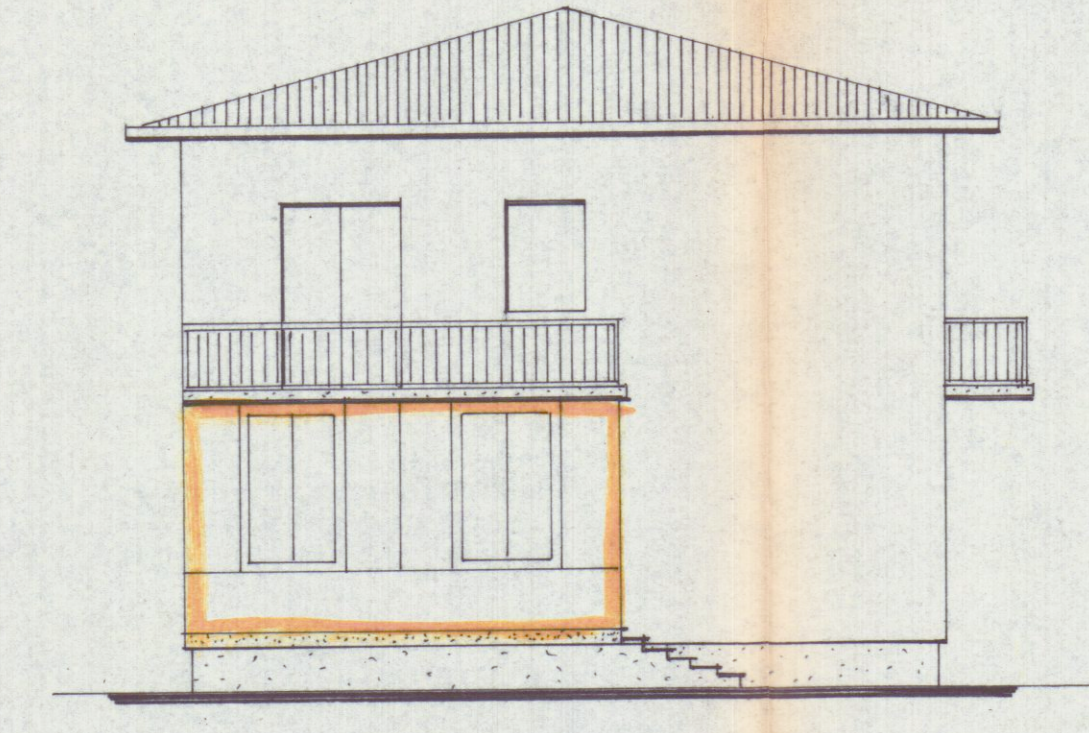


PROSPETTO SUD

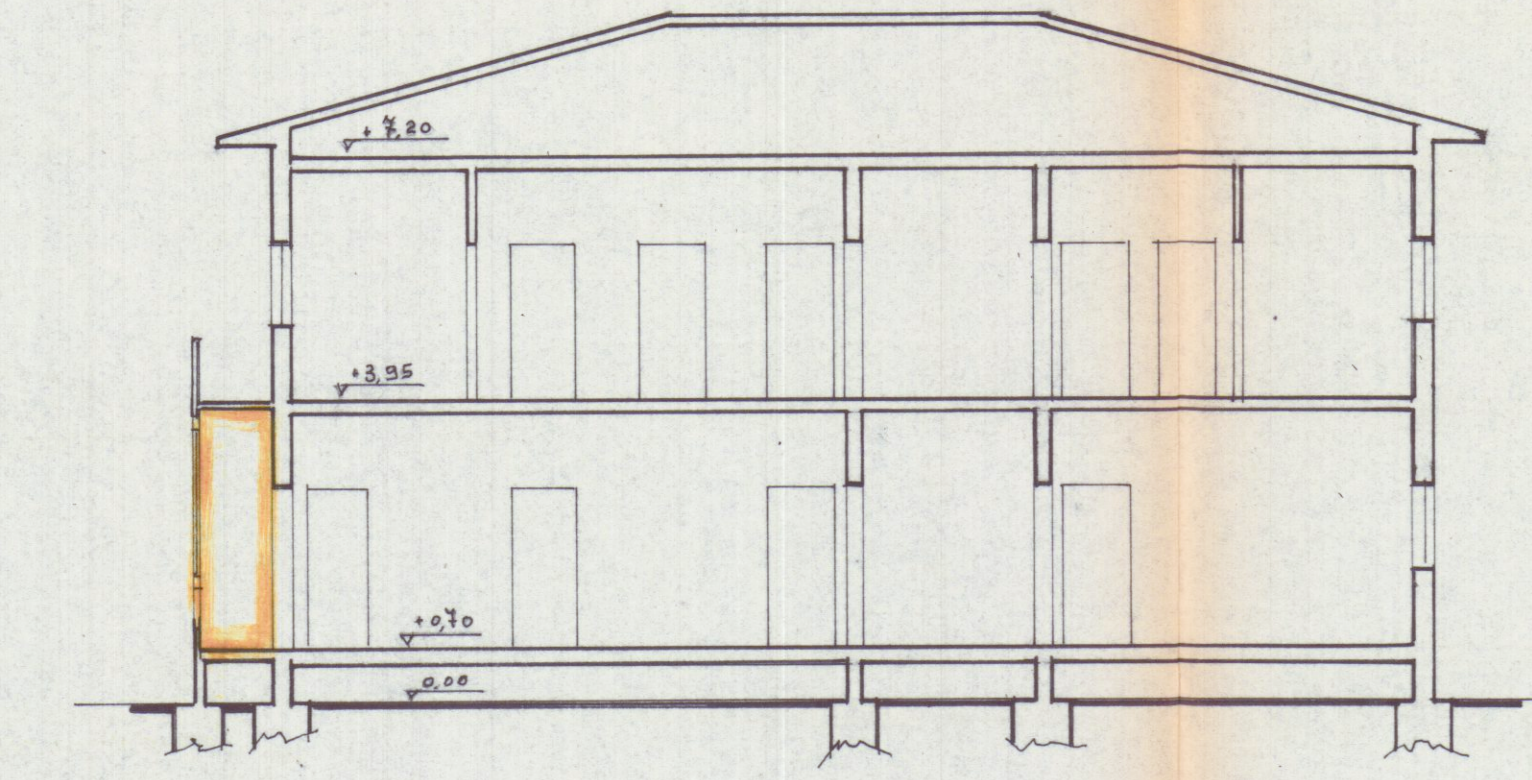


SEZIONE A-B

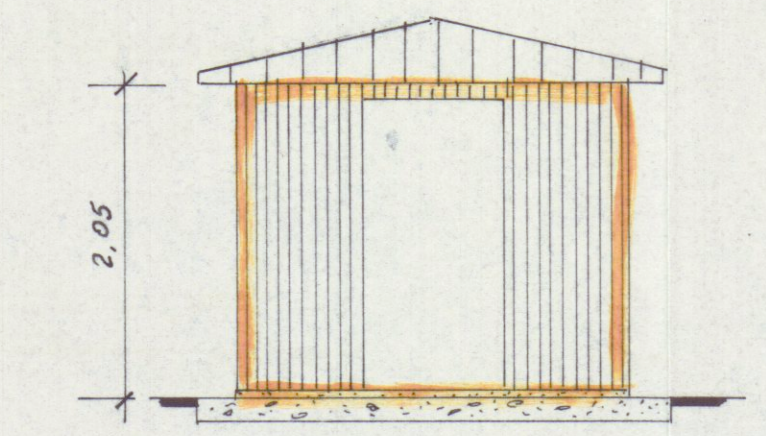


PROSPETTO NORD

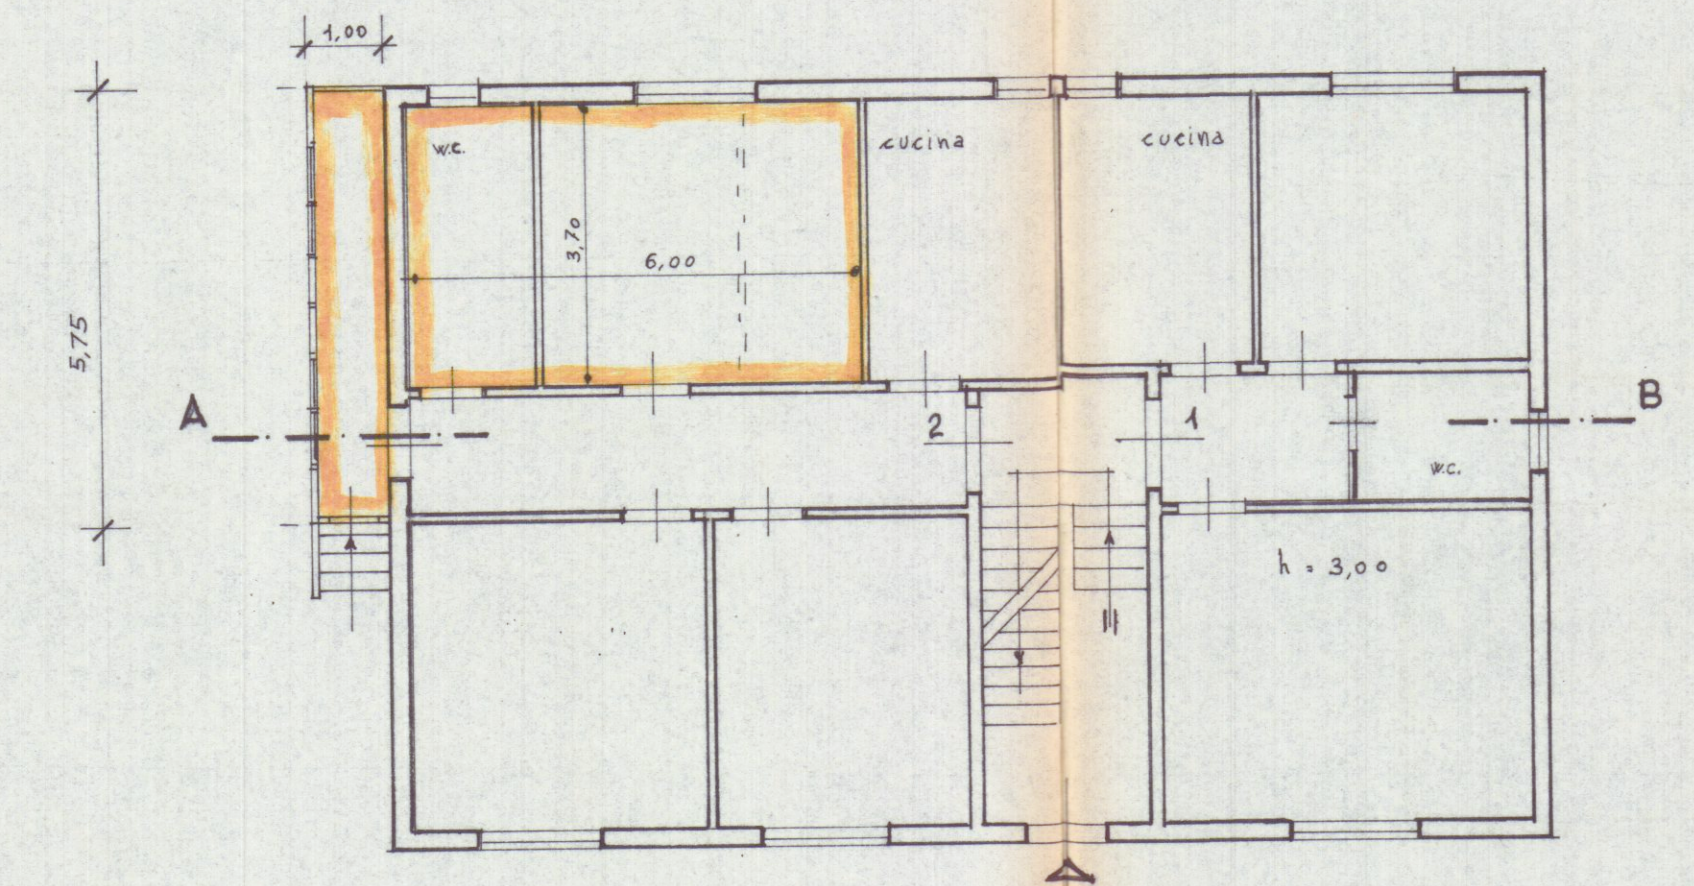

PIANO TERRA

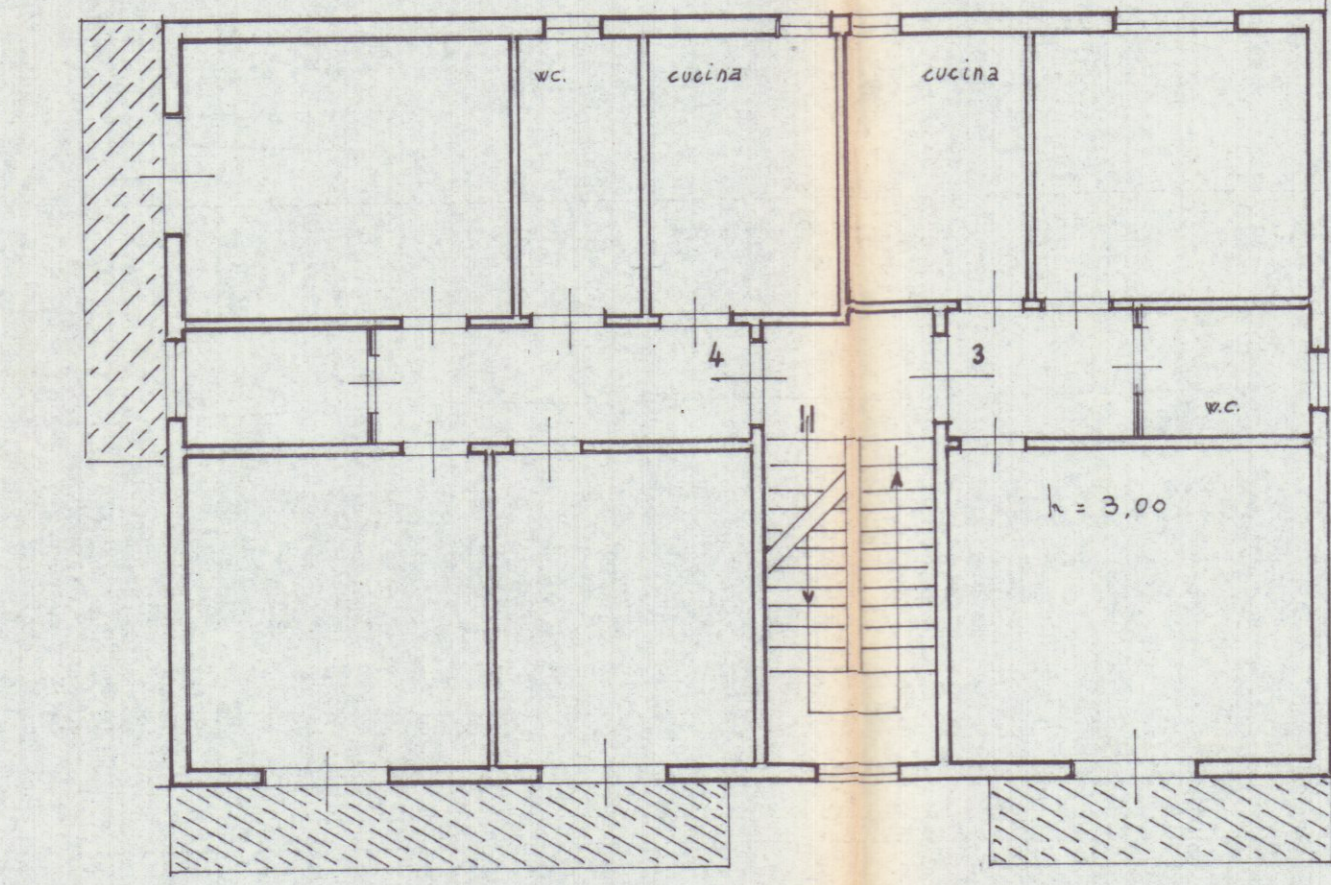


PIANO PRIMO

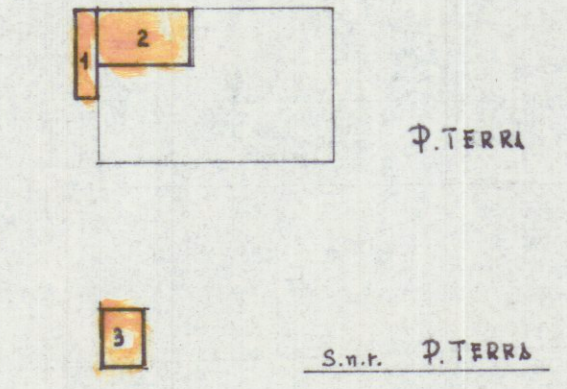

SUPERFICI E VOLUMI

- 1 - m. 5,75 x 1,00 = mq. 5,75 x 3,00 (h) = mc. 17,25
- 2 - m. 3,70 x 6,00 = mq. 22,00 x 3,00 (h) = mc. 66,00
- 3 - m. 3,65 x 2,60 = mq. 9,50 x 2,05 (h) = mc. 19,47
- Tot. = mc. 102,72

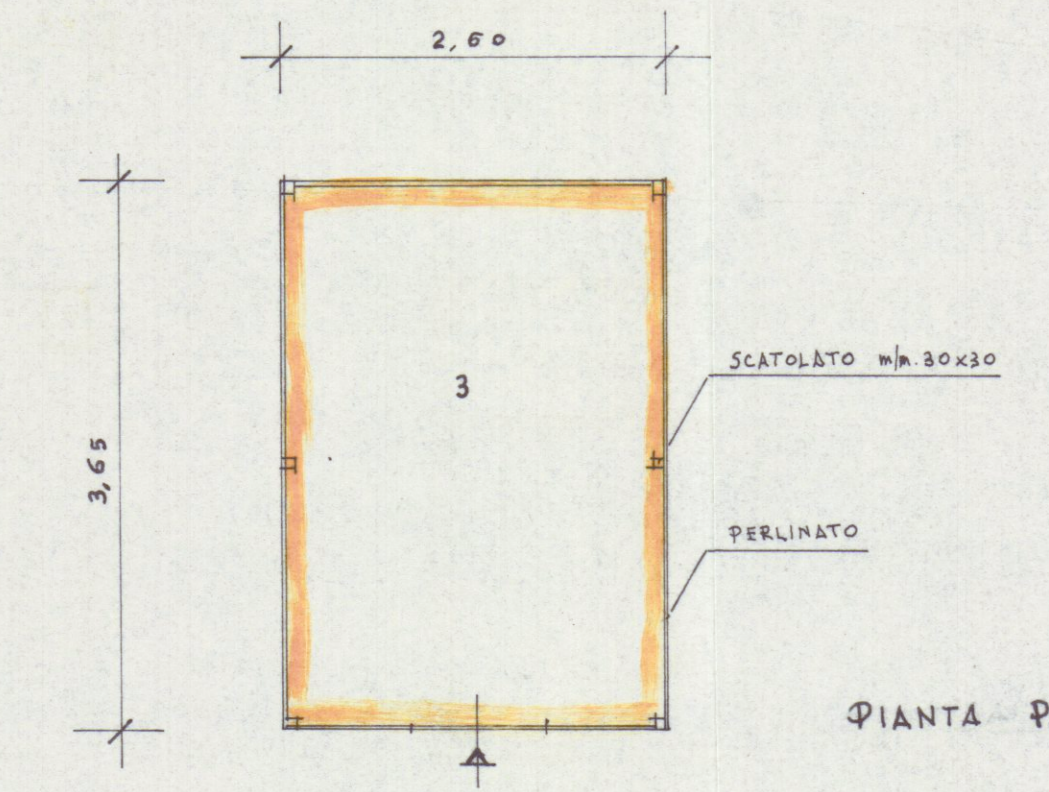

PIANTA P.TERRA

SCALA 1:50

SUPERFICIE NON RESIDENZIALE ESTERNA - MAGAZZINO -
PREFABBRICATO IN STRUTTURA METALLICA - PERLINATO