29 GEN. 1970

2 VARIANTE SOSPESO

COMUNE DI CARRARA
LOCALITA' : MONTEROLO (VIA C. FONTANA)

PROGETTO PER LA COSTRUZIONE DI EDIFICI AD USO DI CIVILE ABITAZIONE —

PROPRIETA' : S.P.A. PARADISO

FABBRICATO : A2
PROSPETTI : SUD E E/T.

SCALA 1 : 100

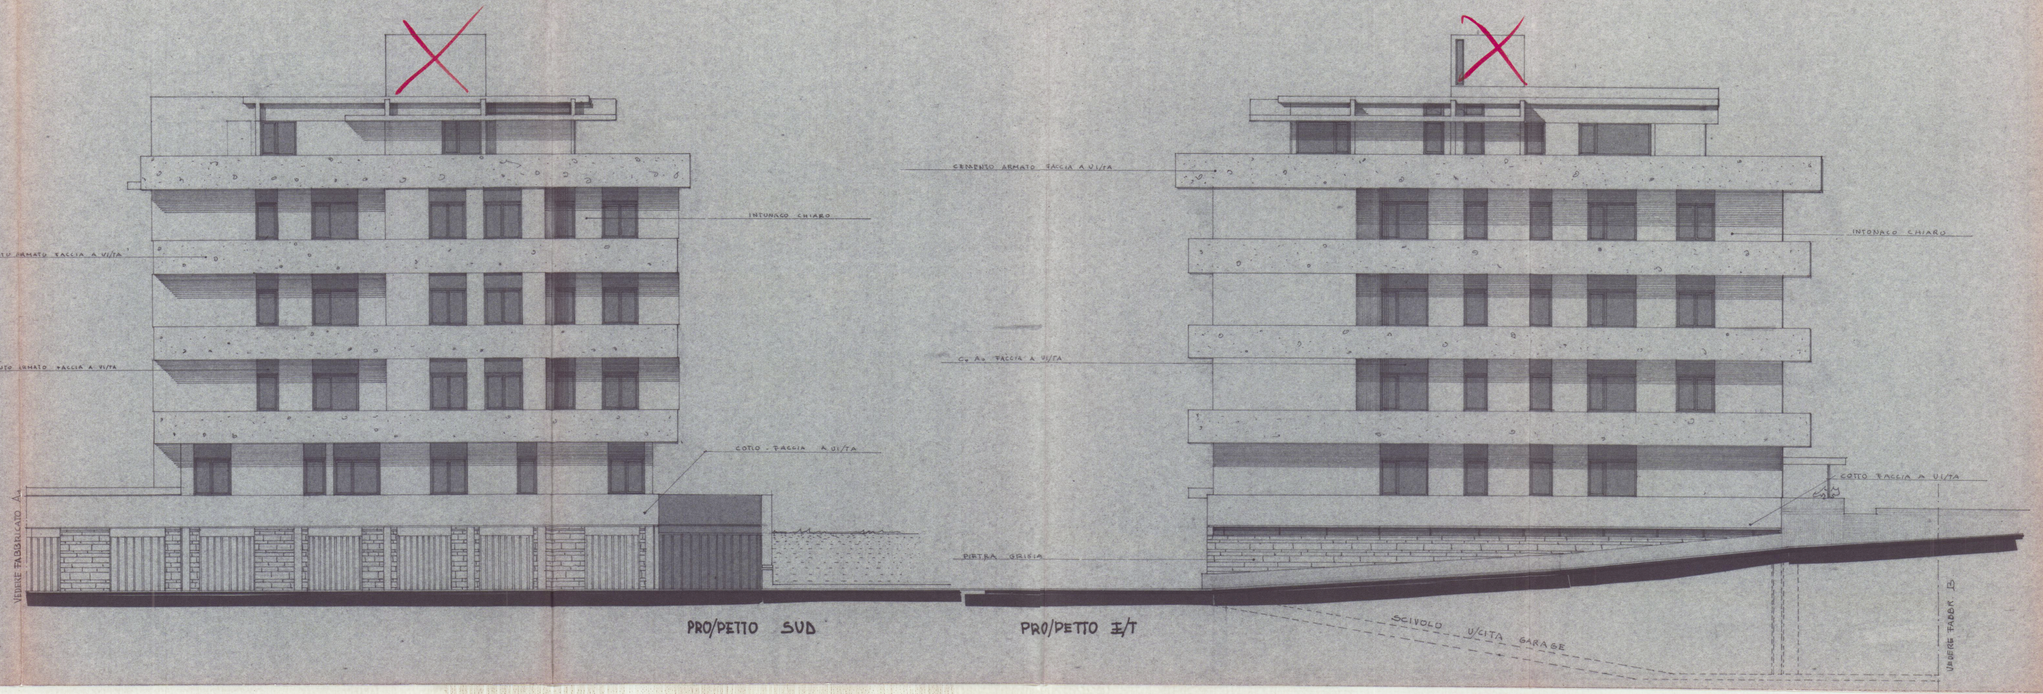

TAV. N.