




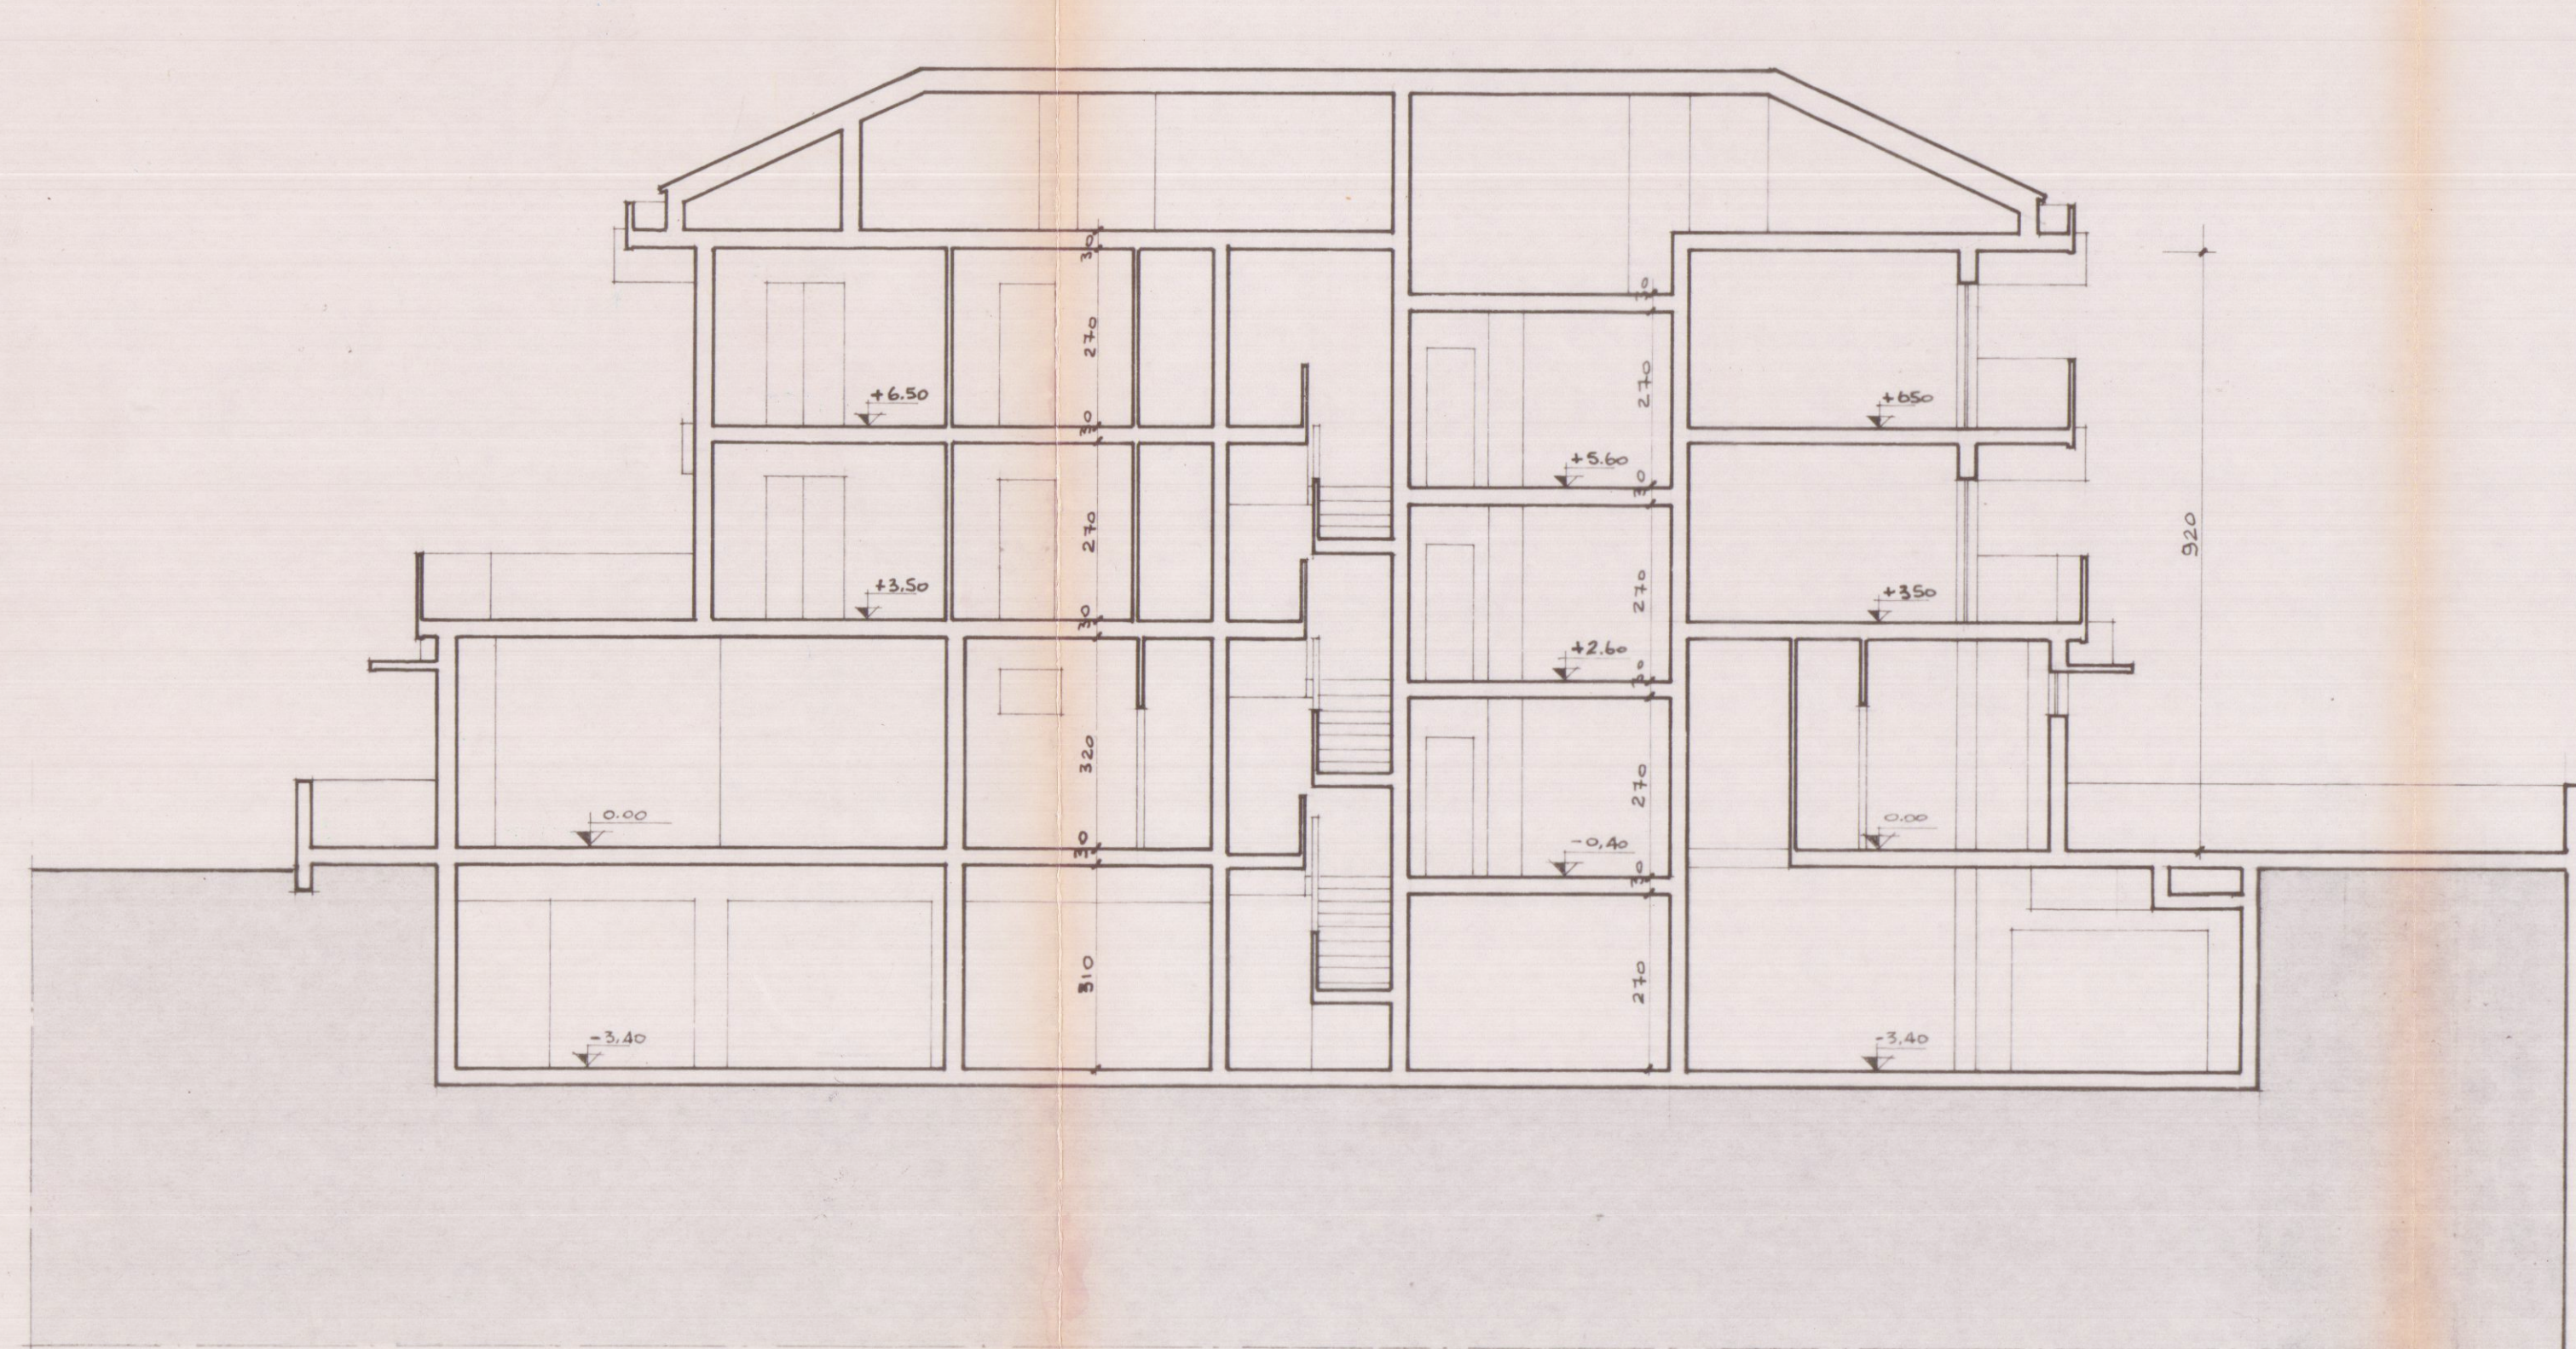


SEZIONE B - B

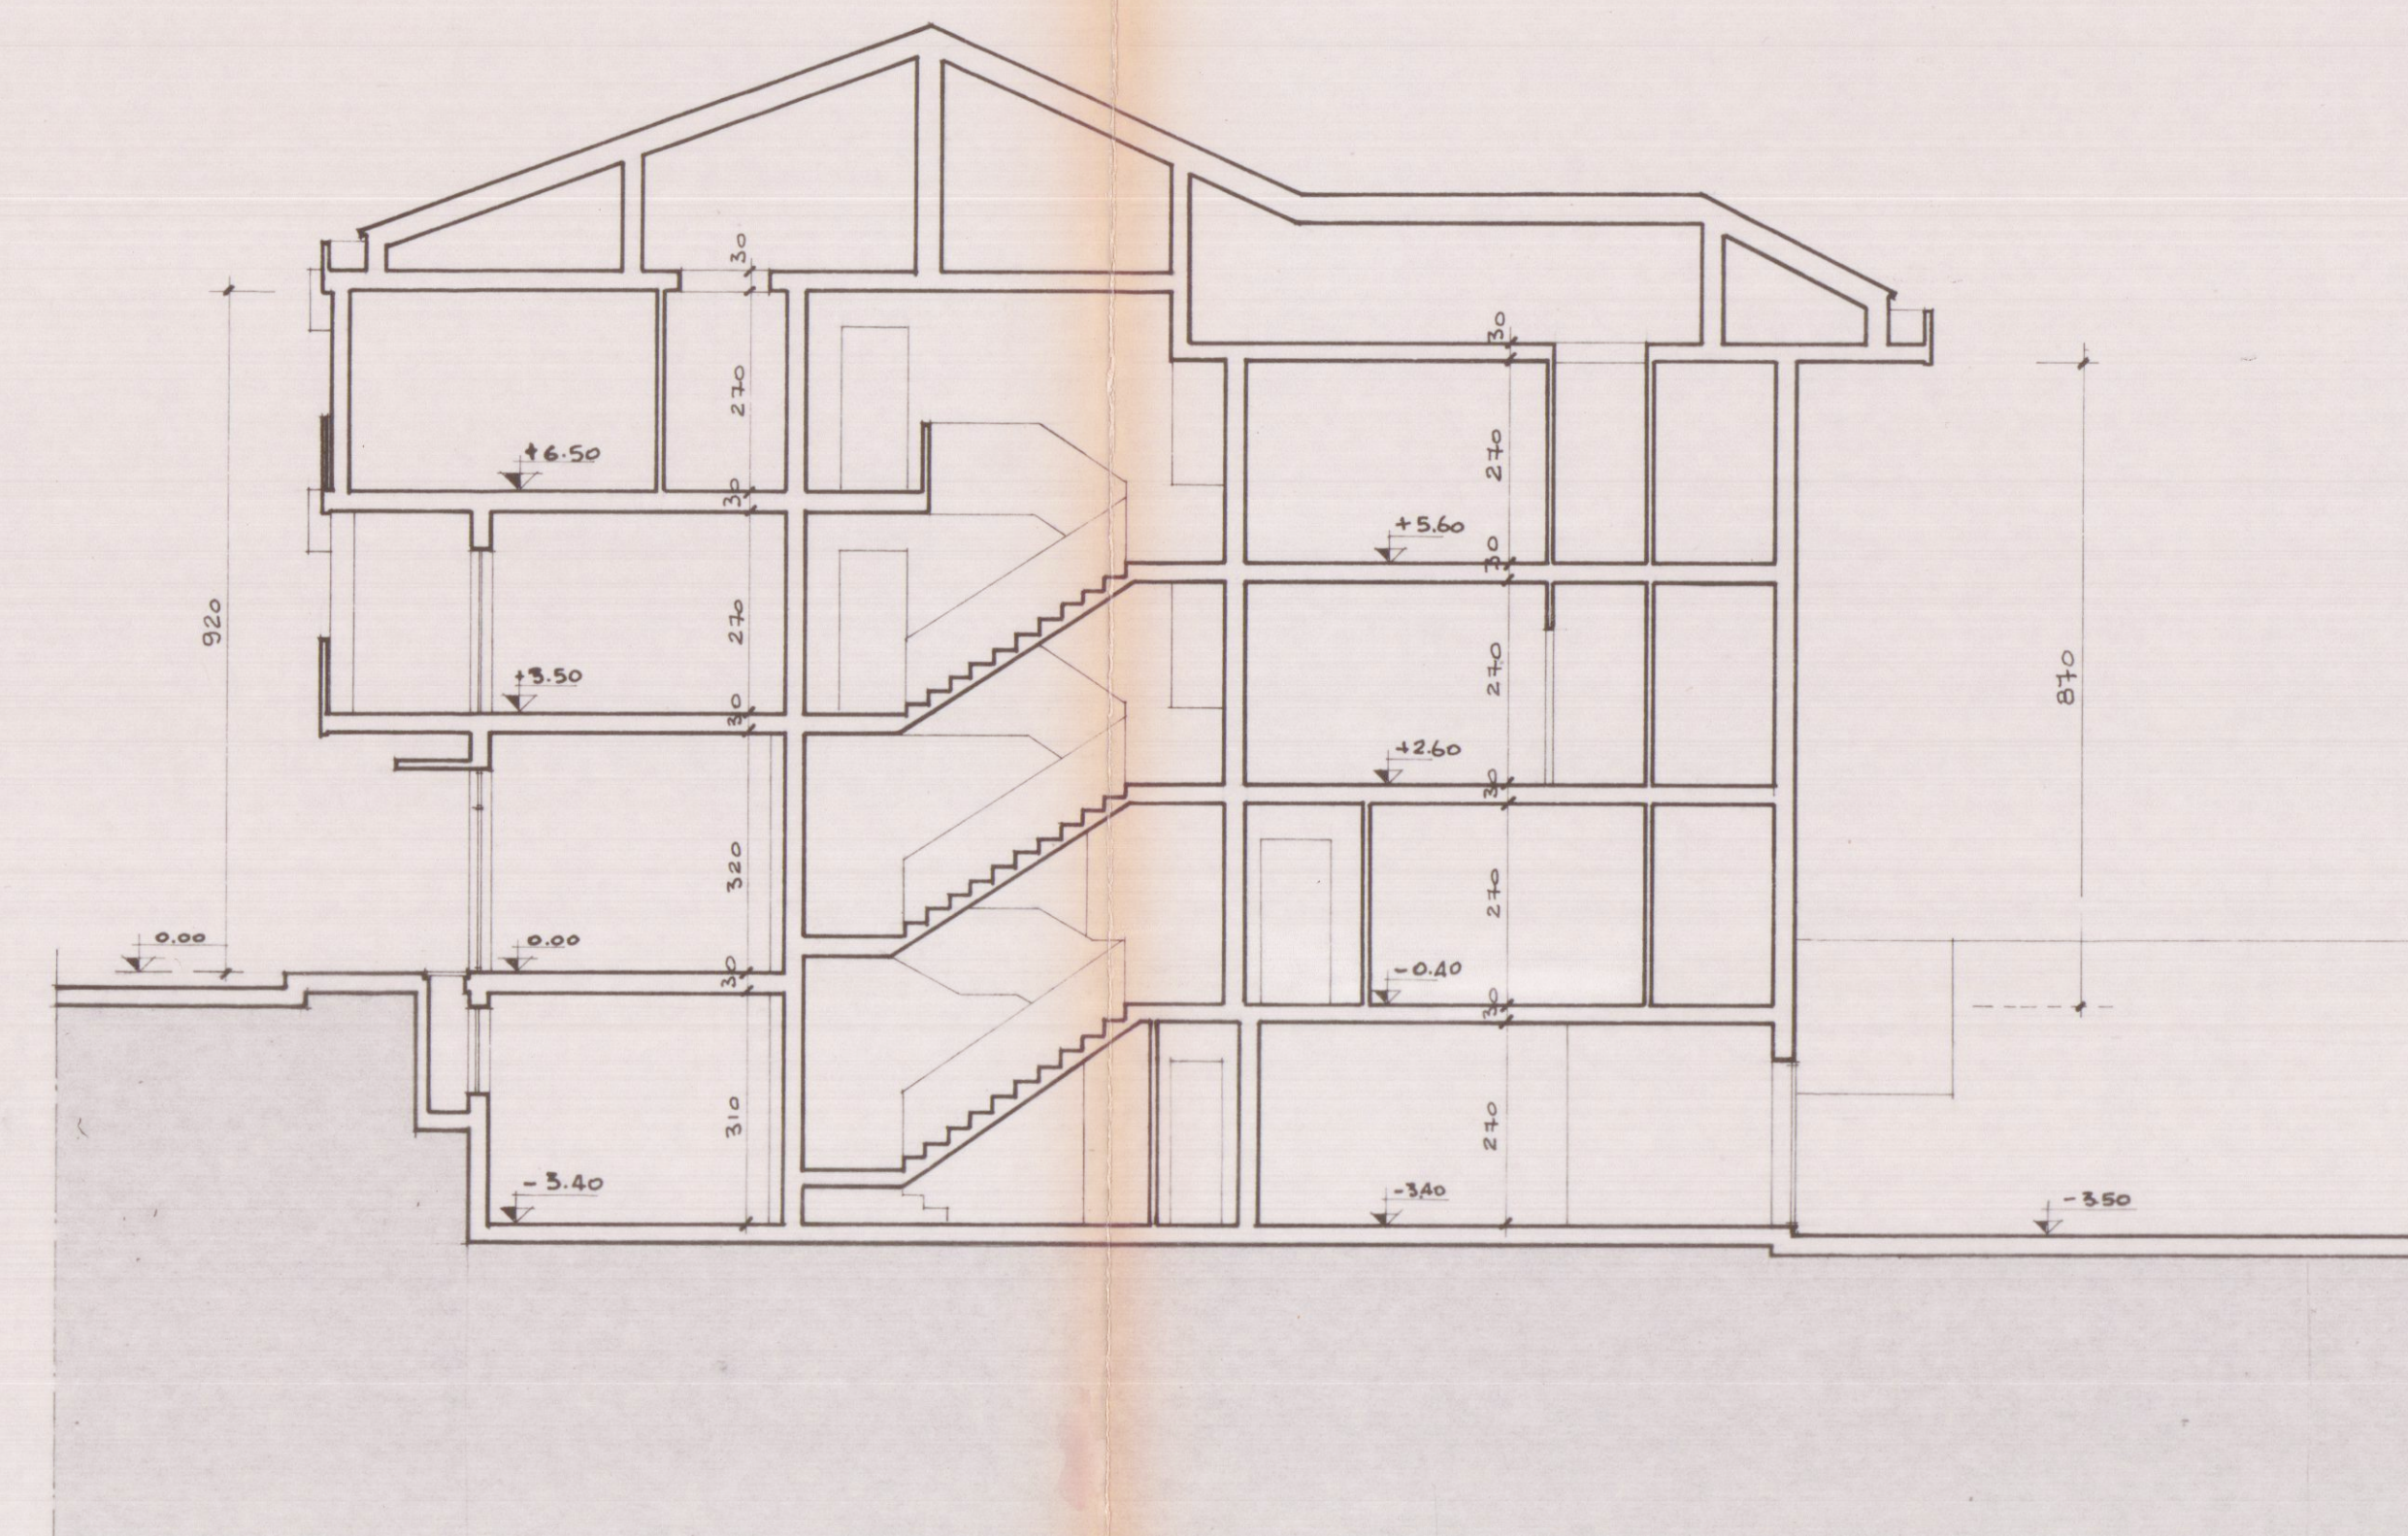


SEZIONE A - A

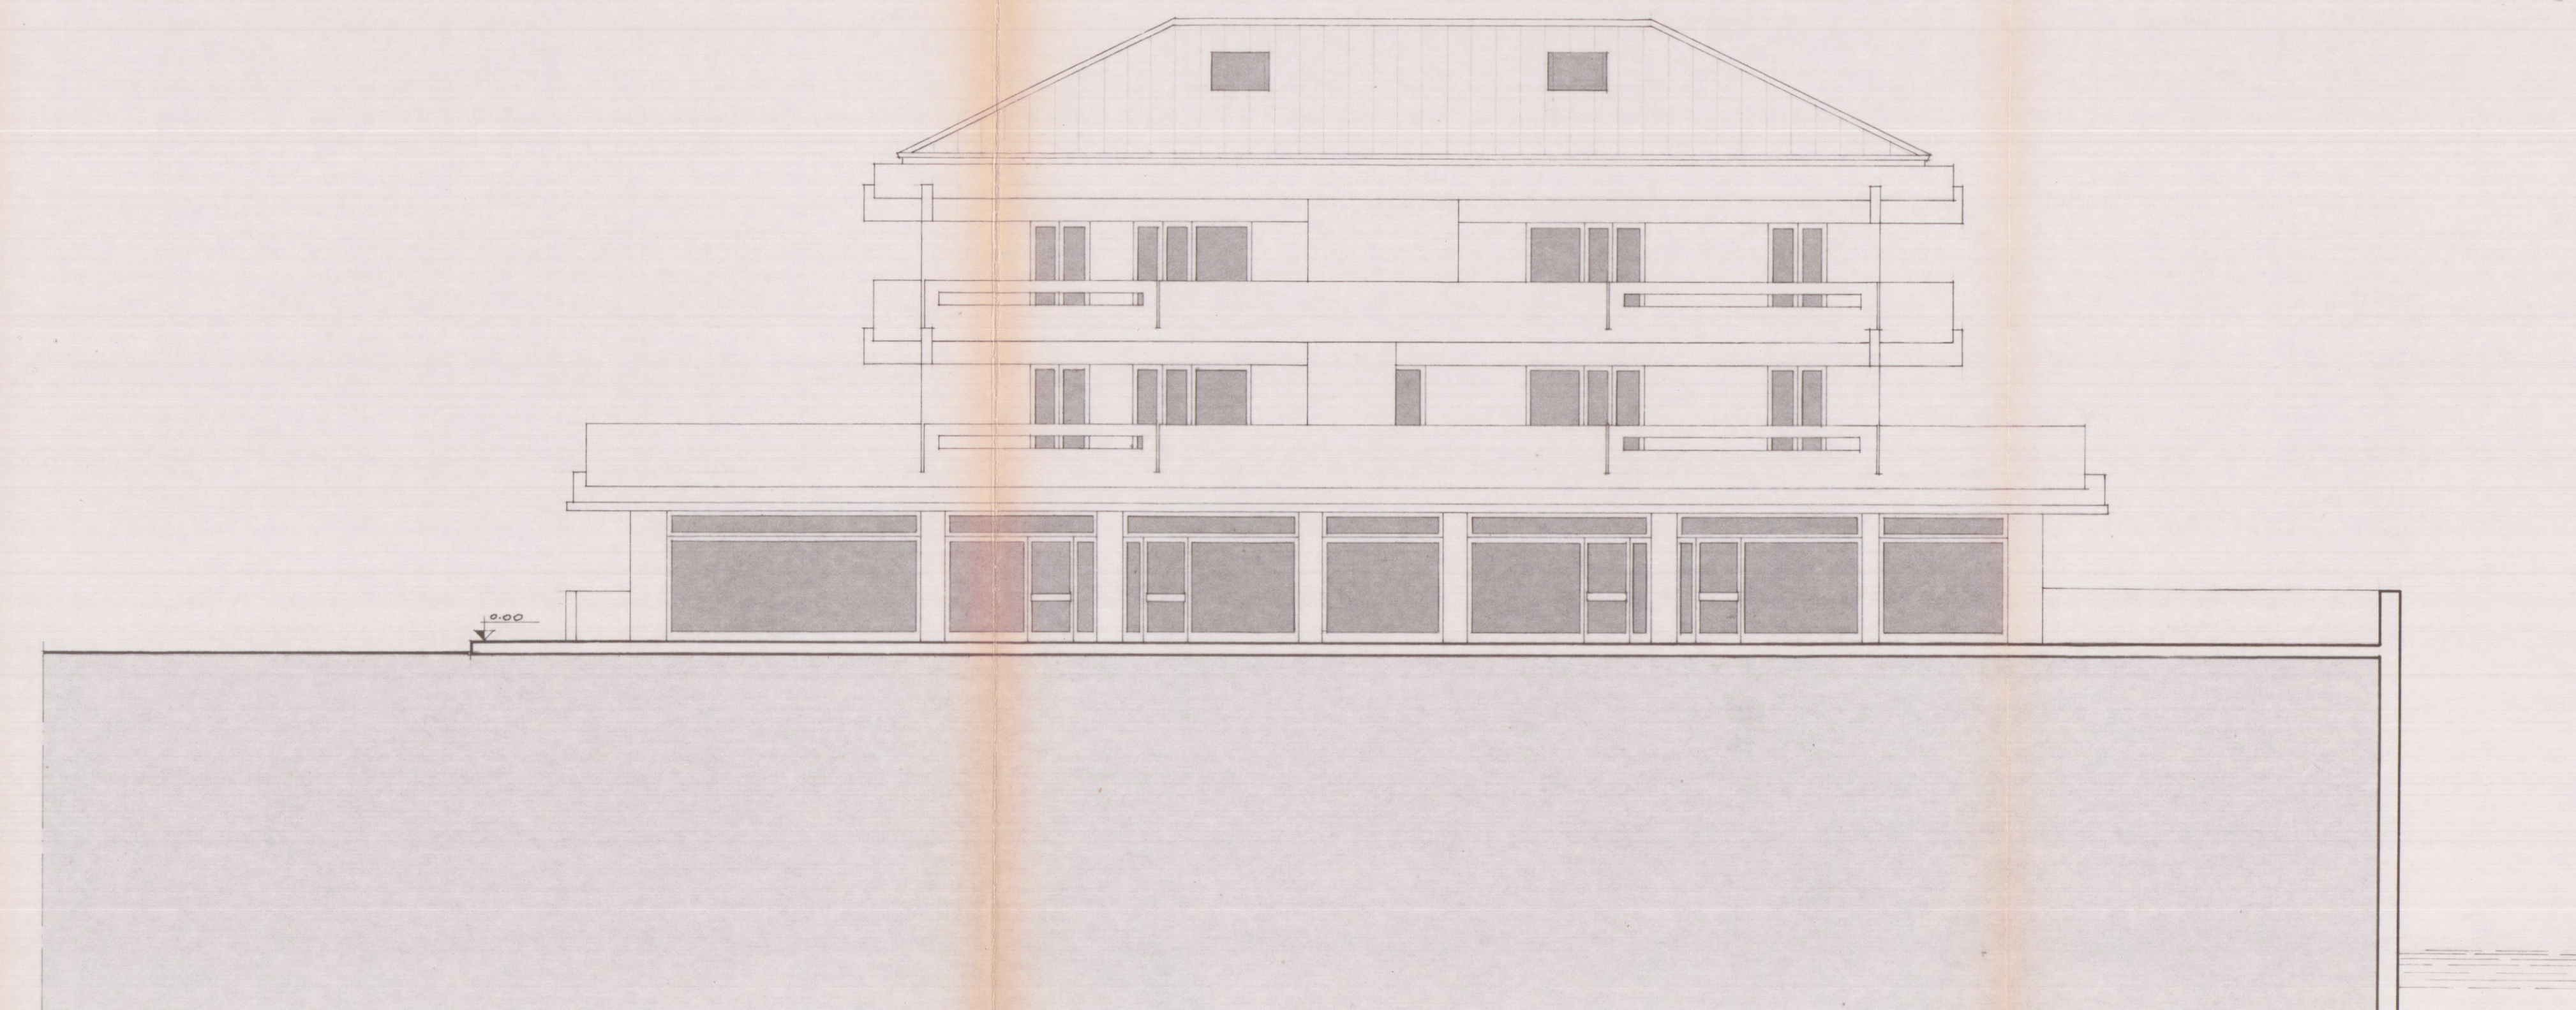


PROSPETTO NORD - OVEST

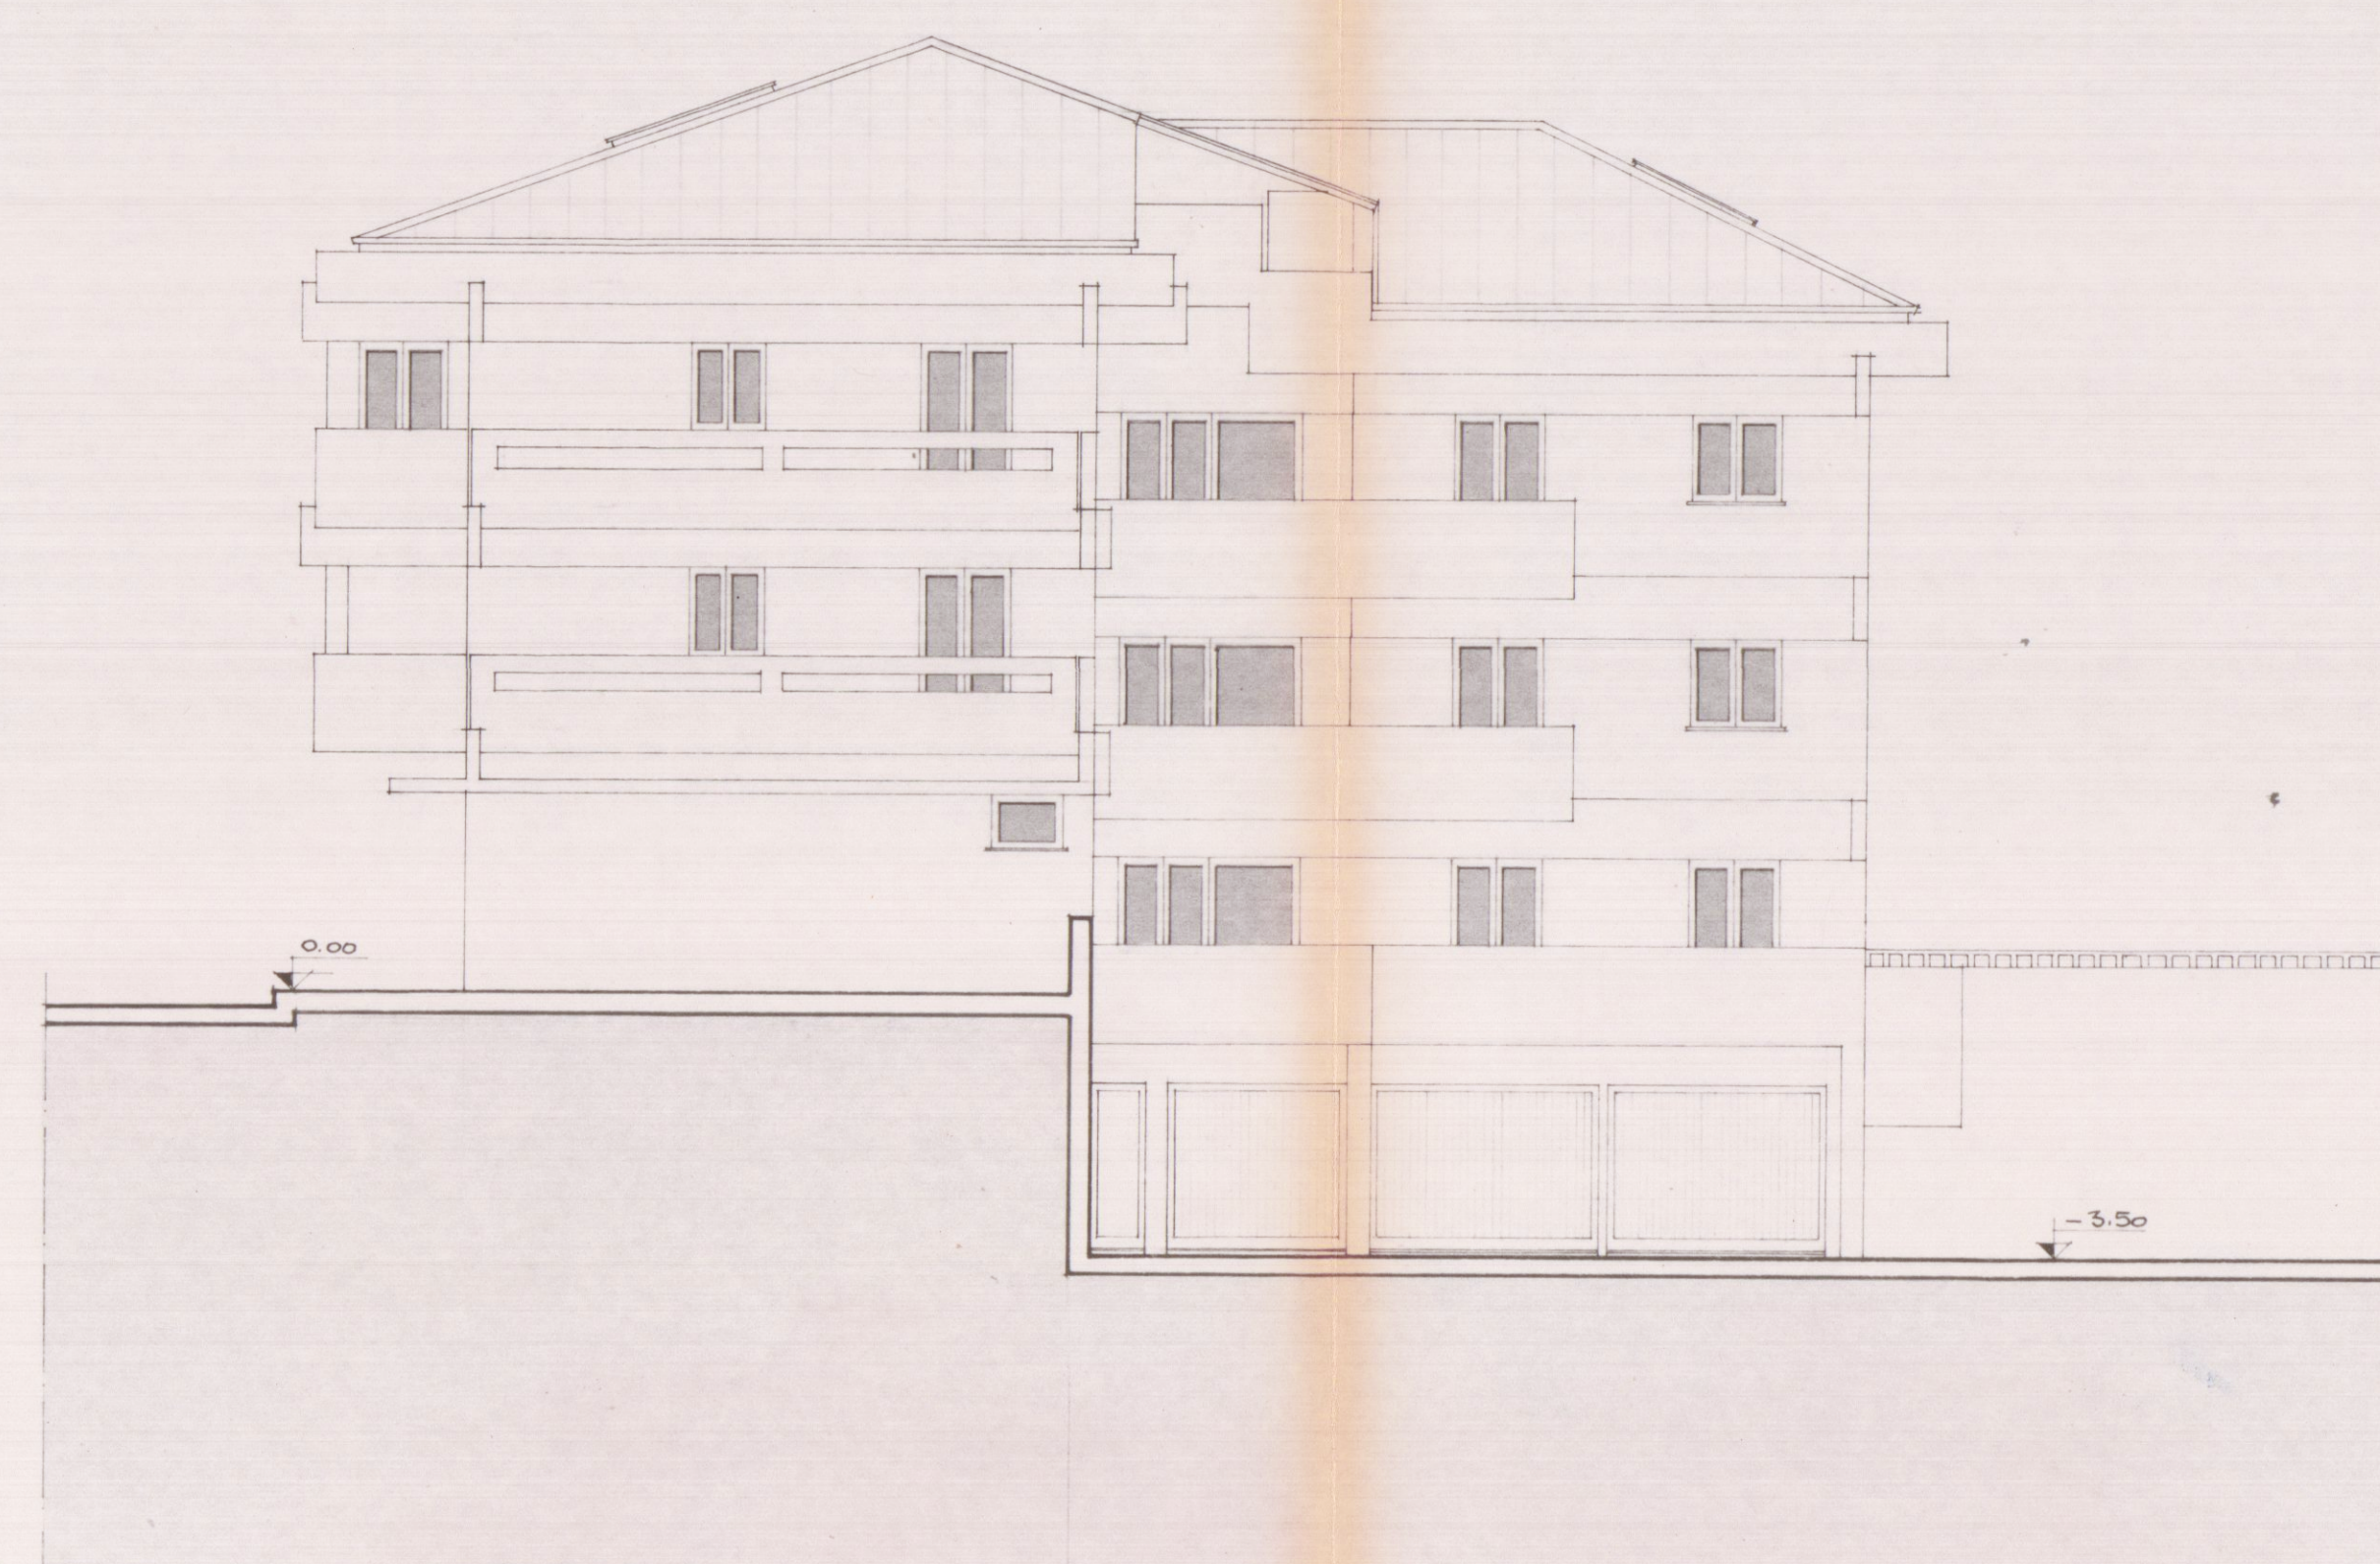

PROSPETTO SUD - OVEST

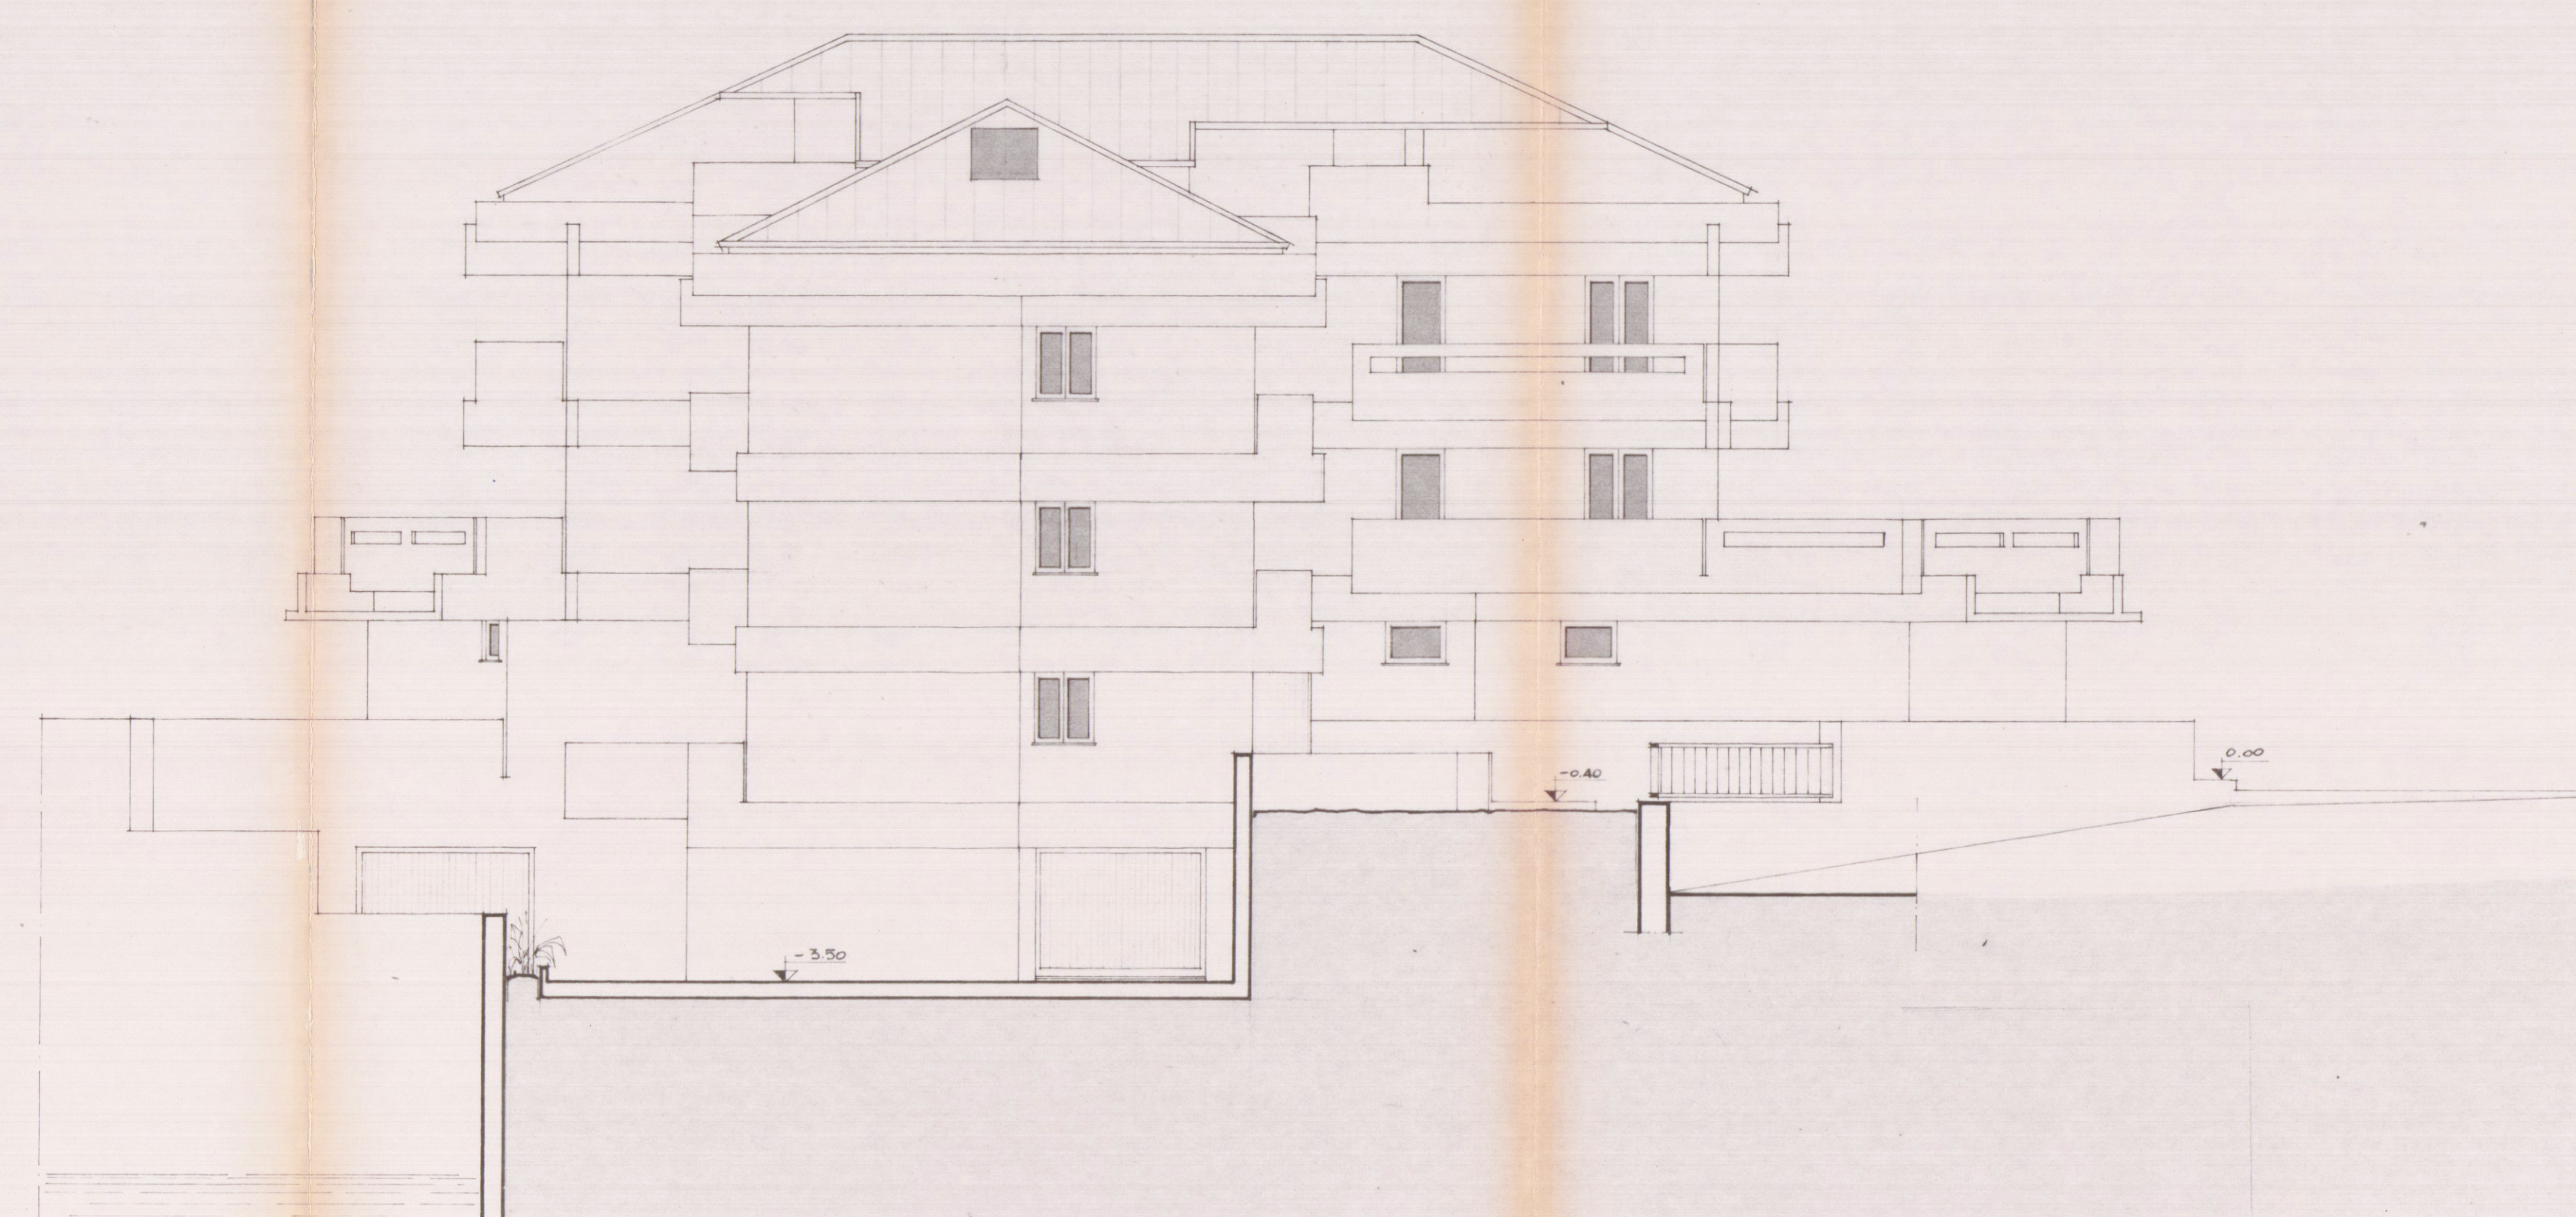

PROSPETTO SUD - EST

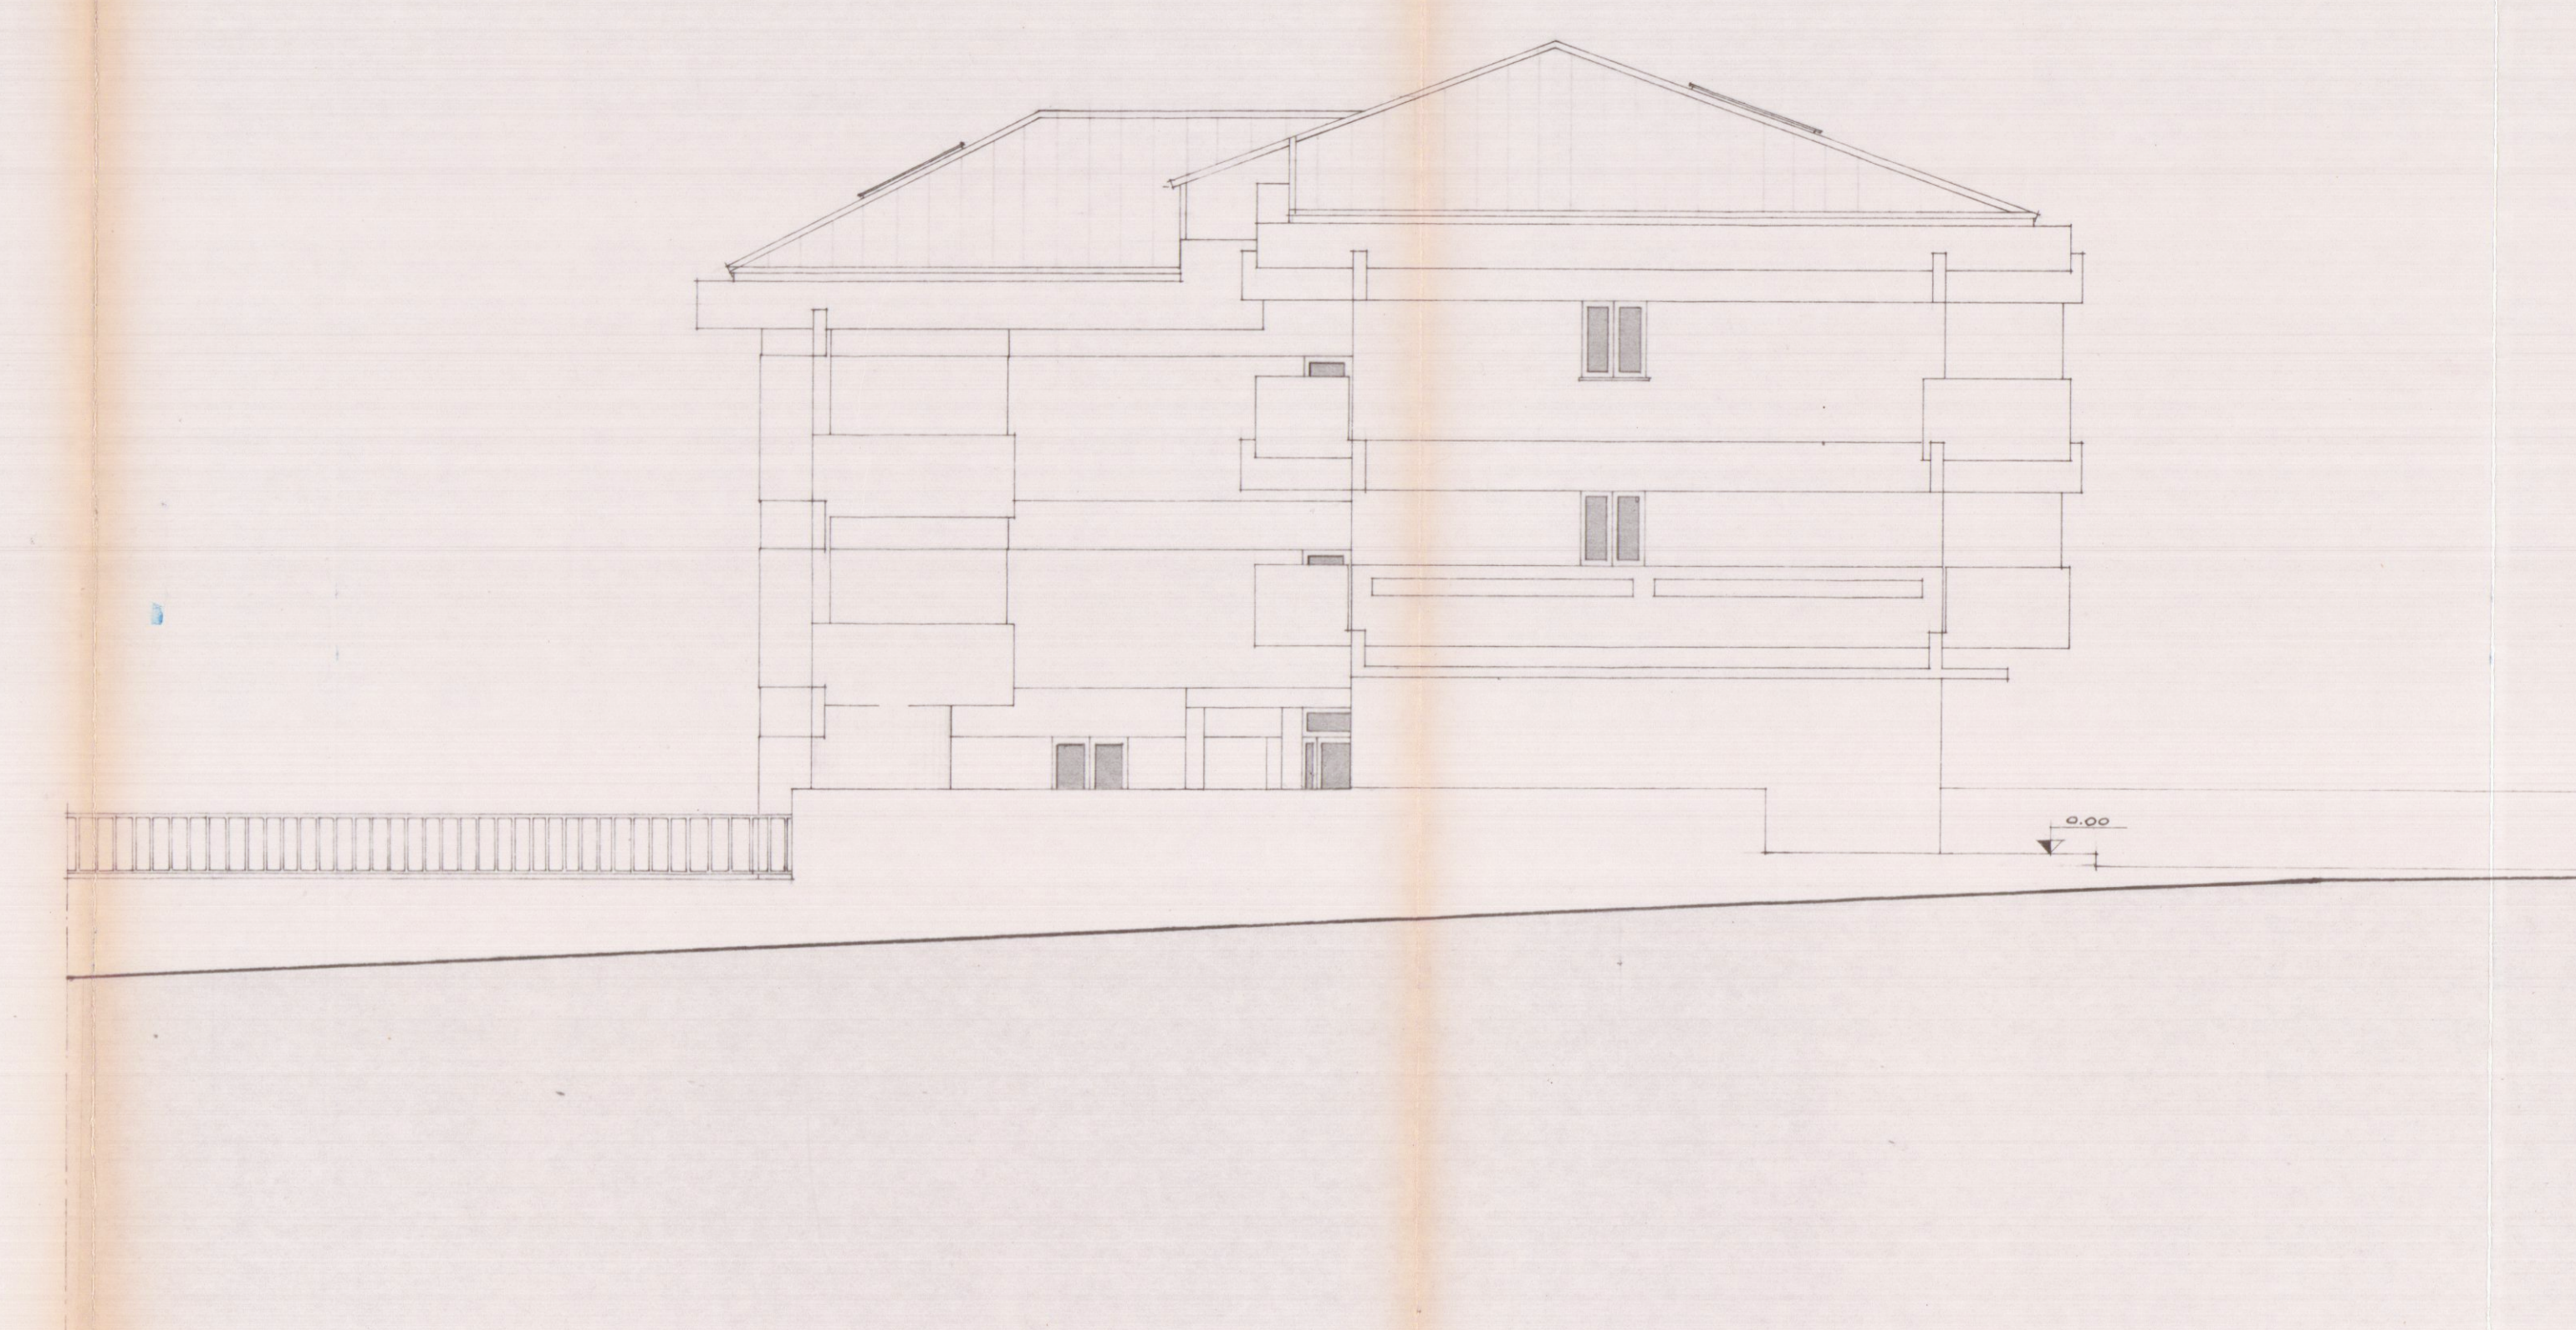

PROSPETTO NORD - EST

LAVORO: PROGETTO DI EDIFICIO PER ABITAZIONE, NEGOZI E UFFICI DA COSTRUIRSI IN COMUNE DI CARRARA, VIALE XX SETTEMBRE LOCALITÀ FOSCARA SUL TER. DENOMINAZIONE DEL SUO PROGETTO PROGETTO MAPPALE N° 91,69,60,103,61 Foglio 53		TAV. 3	FABBRICATO
PROGETTISTA: DOTT. ING. VINCENZO BOSCO			
SCALA: 1:100	1° PROGETTO: VARIANTE	VISTO: DIREZIONE P.R.	
OGGETTO DEL DISEGNO: SEZIONI e PROSPETTI			
IL PROGETTISTA: DOTT. ING. VINCENZO BOSCO 27 AGO. 1982	IL PROPRIETARIO: IMMOBILIARE CASABELLA s.r.l. AMMINISTRATORE DELEGATO	IL DIRETTORE DEI LAVORI: N. 81 L'ING. CAPO.	
Approvato dal Sindaco alle condizioni indicate nella Cons. deliber. E. 11/12/82 del 22 FEB. 1983 APPROVATO 22 FEB. 1983 CONTROLLATO IL 21/2/1983 Approvato dal Sindaco alle condizioni indicate nella Cons. deliber. E. 11/12/82 del 22 FEB. 1983 L'ING. CAPO.			