


TAV.2



VARIANTE DISTRIBUTIVA E DI DESTINAZIONE
AL FABBRICATO AD USO ALBERGO SITO IN
AVENZA VIA TONIOLO DI PROPRIETA'
F.LLI ISOPPO BRUNO & MINO S.N.C.
TENDA ROSSA

4^a VARIANTE

ELABORATI - DISegnATI - ALLEGATI
ALLA COND. EDIL. 313/82-331/84 DEL
30.06.86.

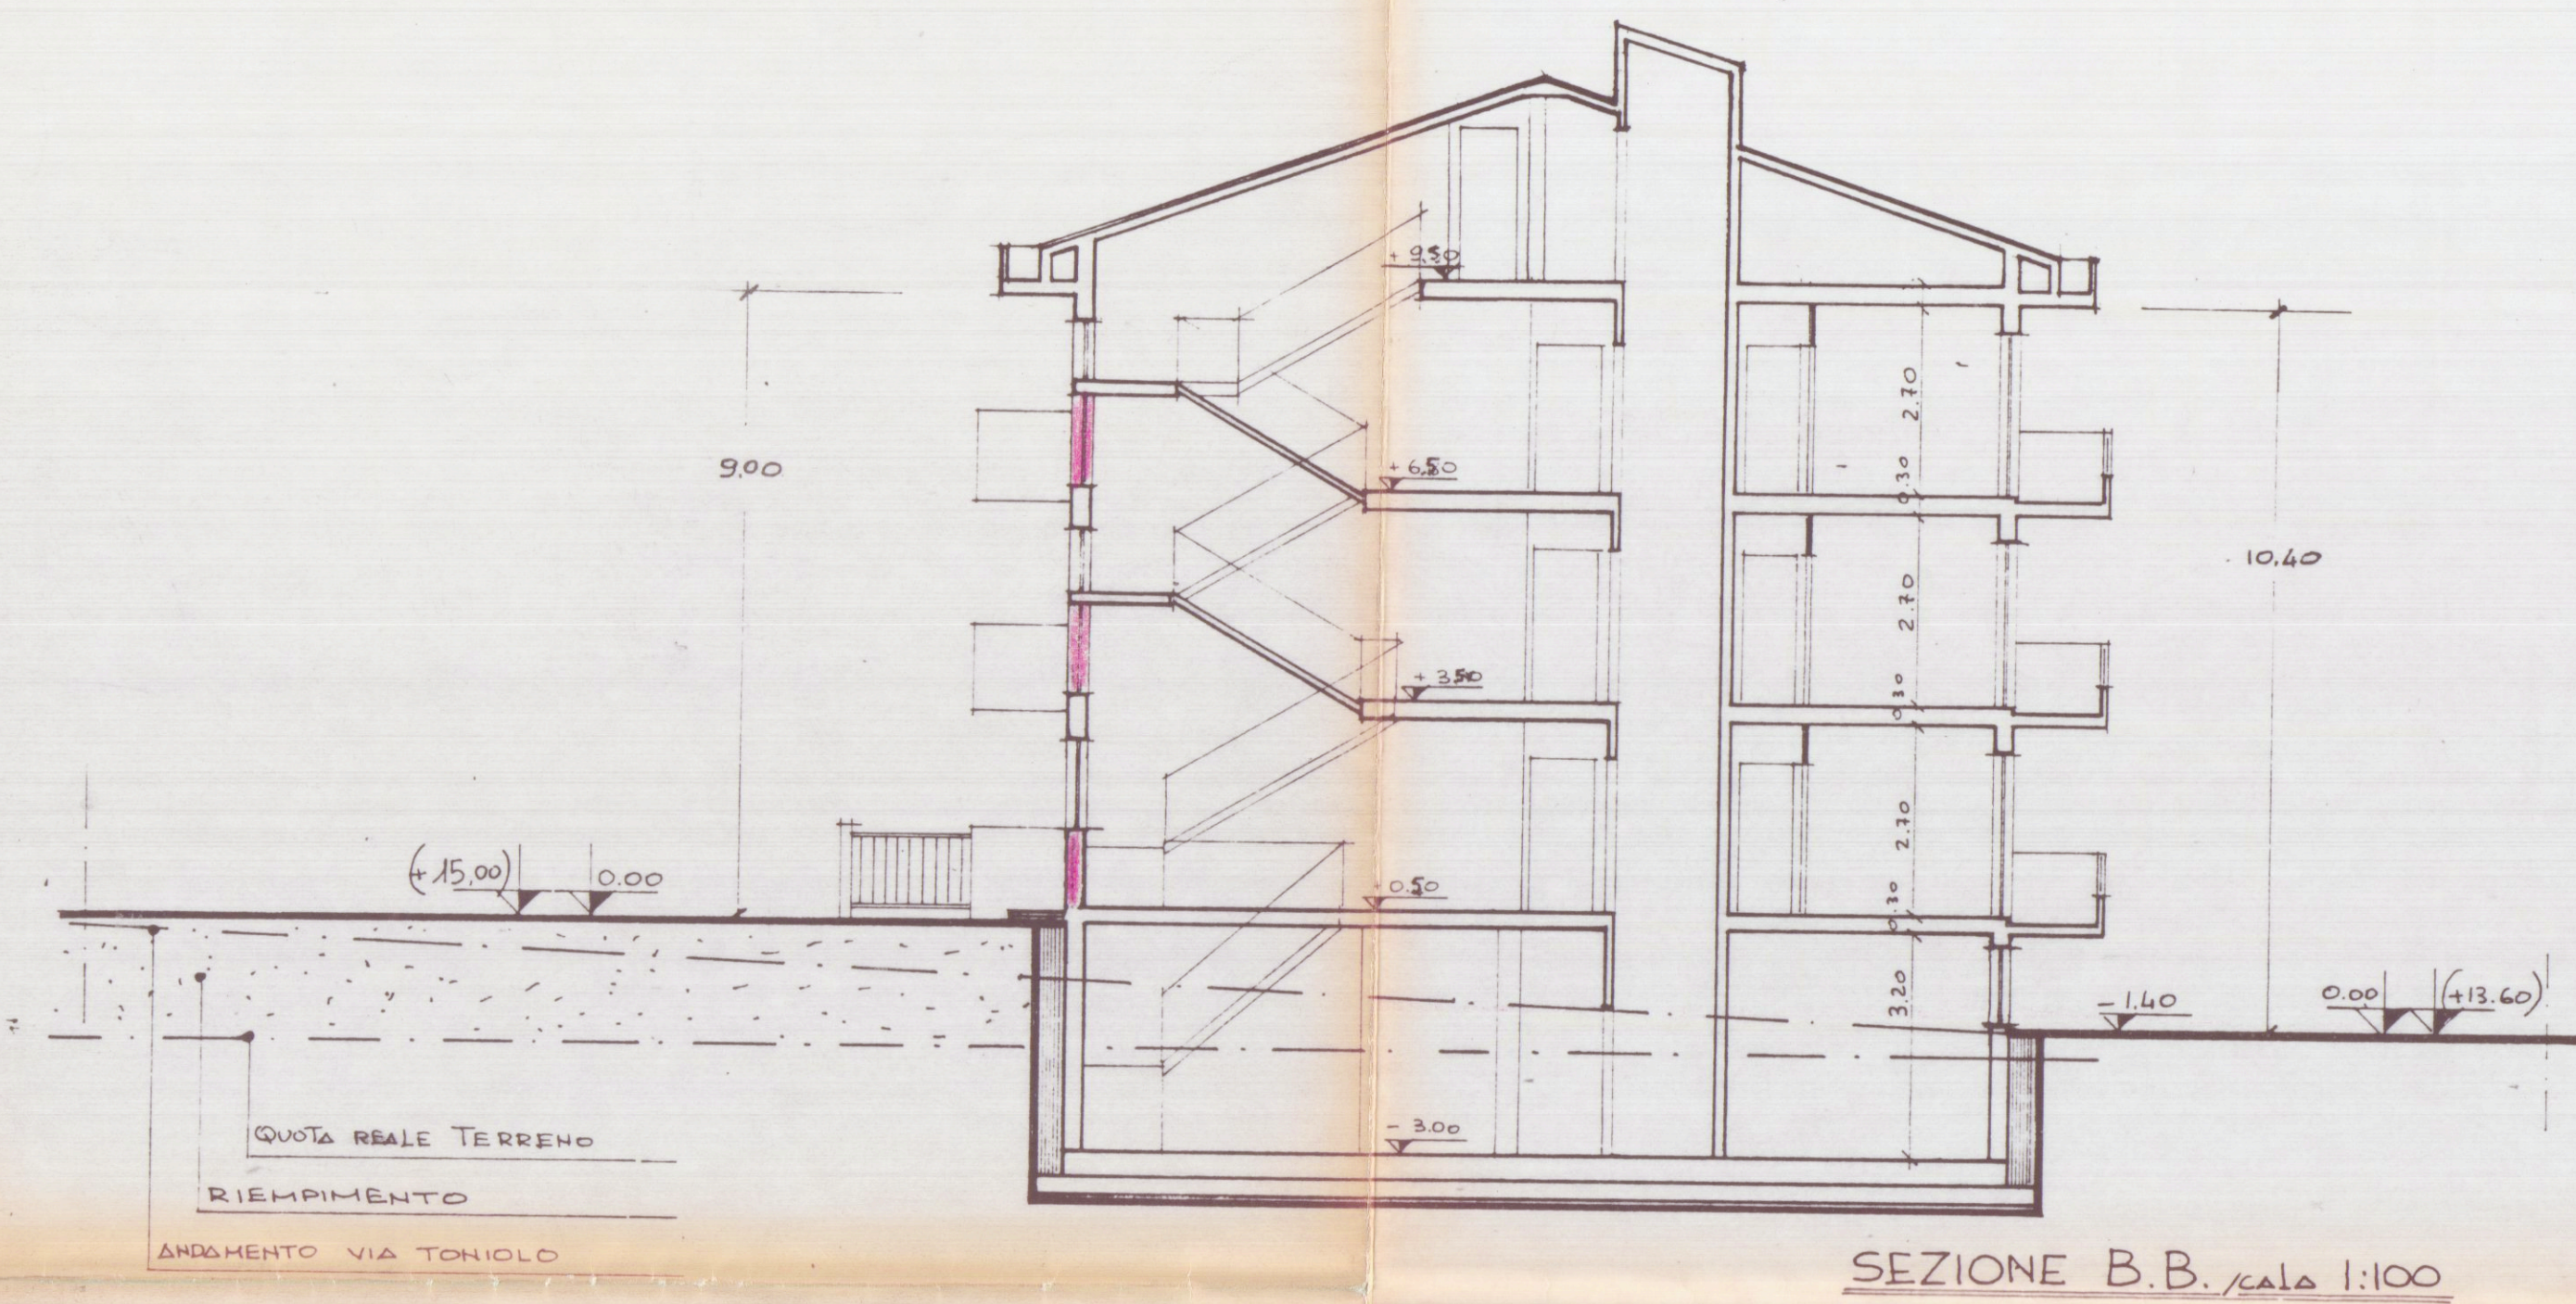


SEZIONE B.B. / scala 1:100



PROSPETTO Sud / scala 1:100



PROSPETTO EST / scala 1:100

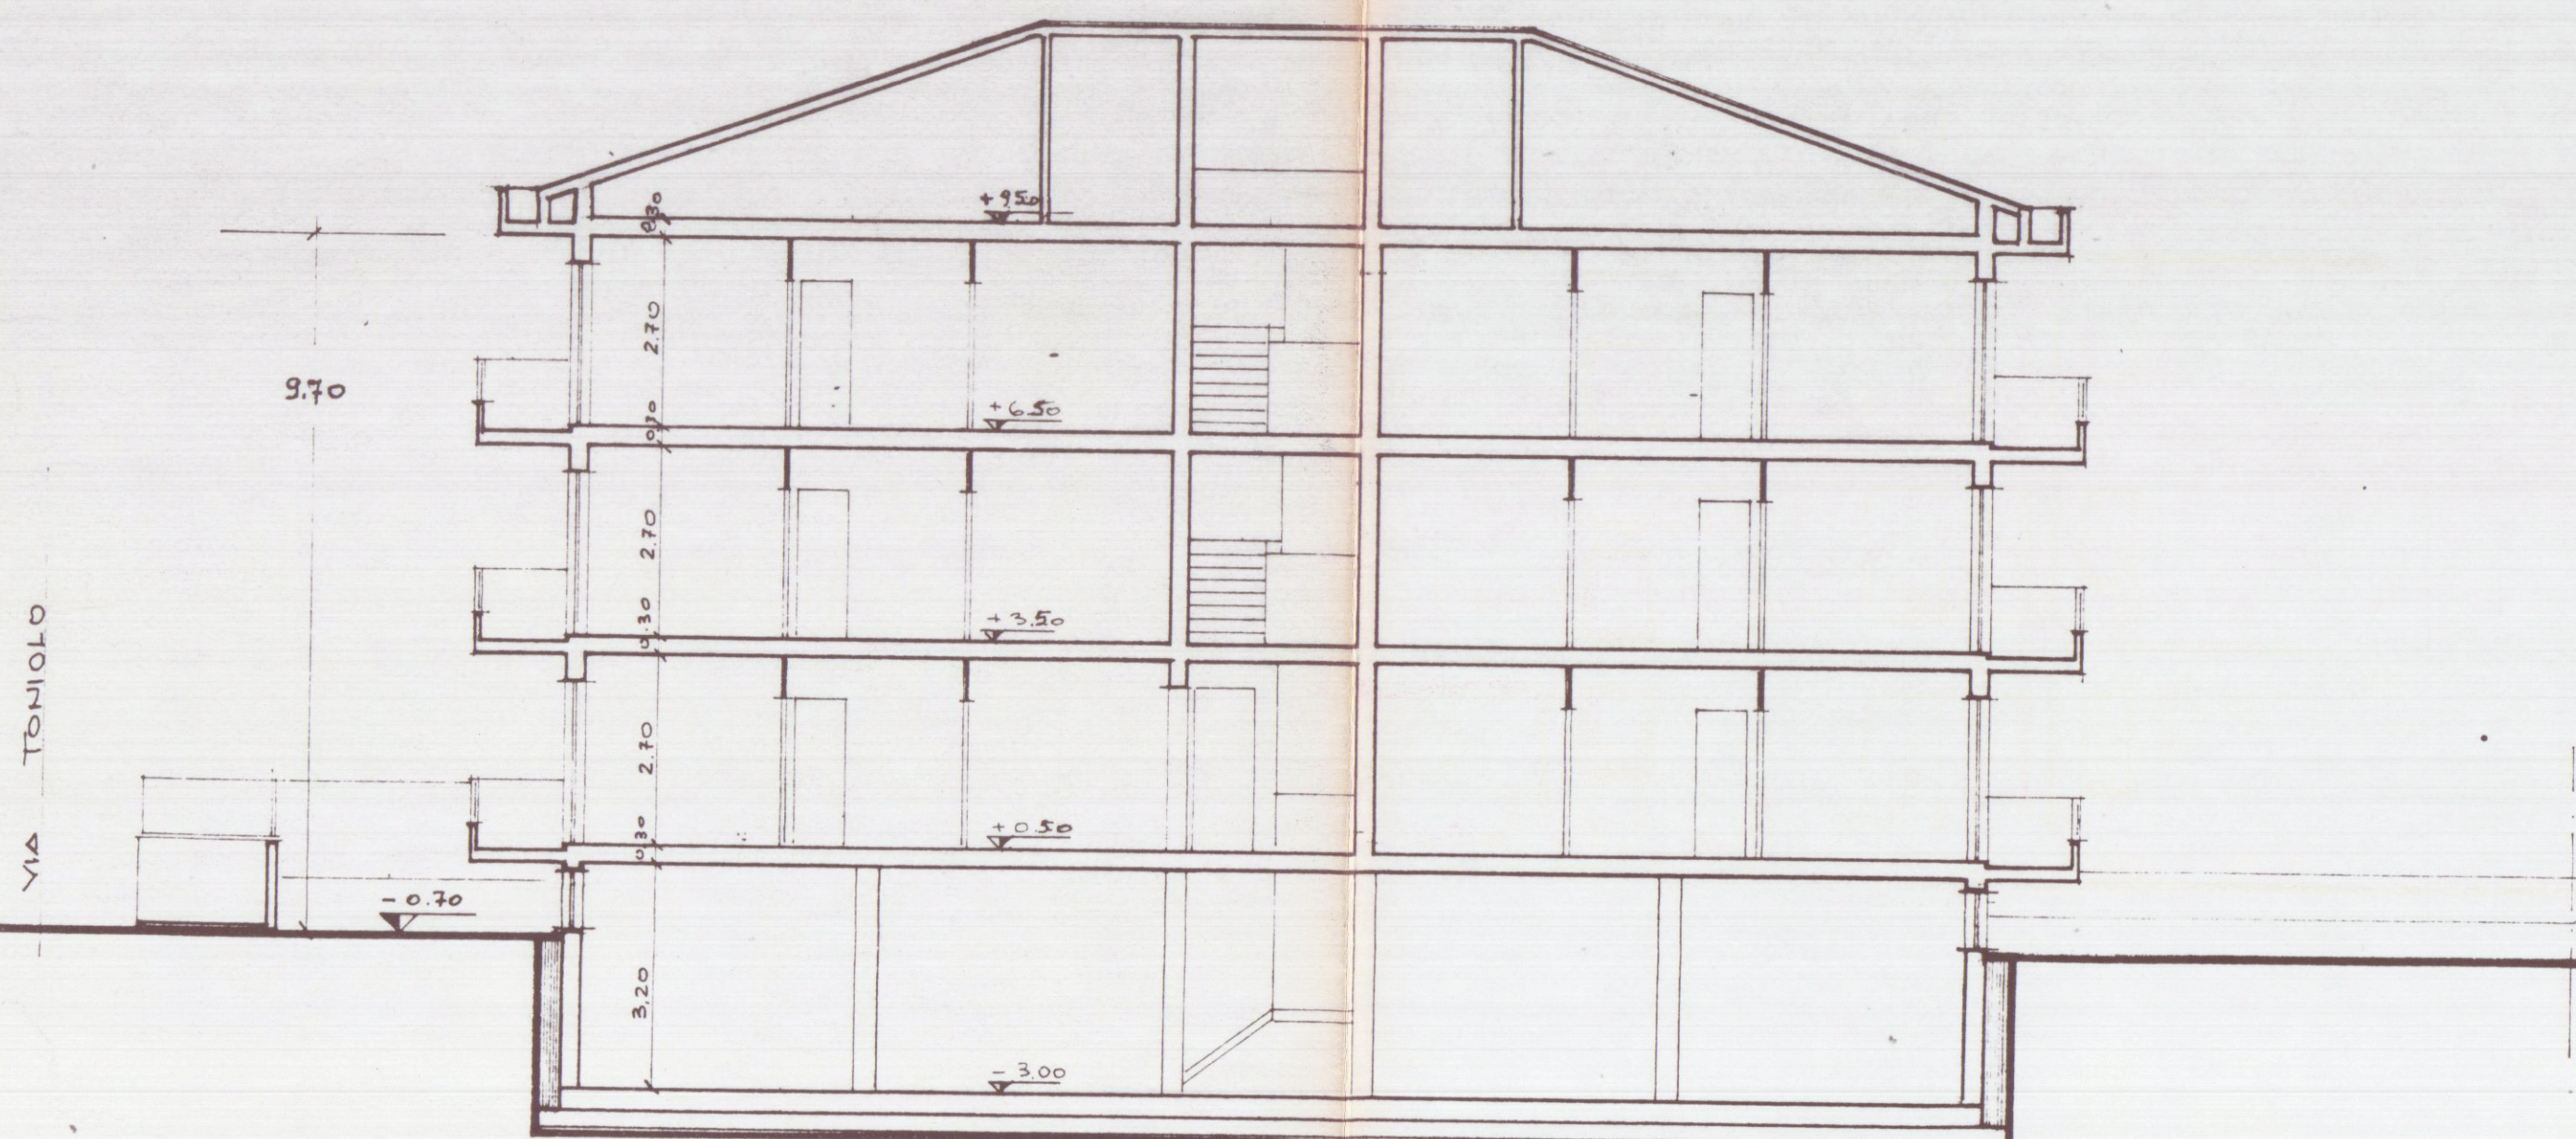

SEZIONE A.A. / scala 1:100



PROSPETTO NORD / scala 1:100



PROSPETTO OVEST / scala 1:100