





PROSPETTO EST

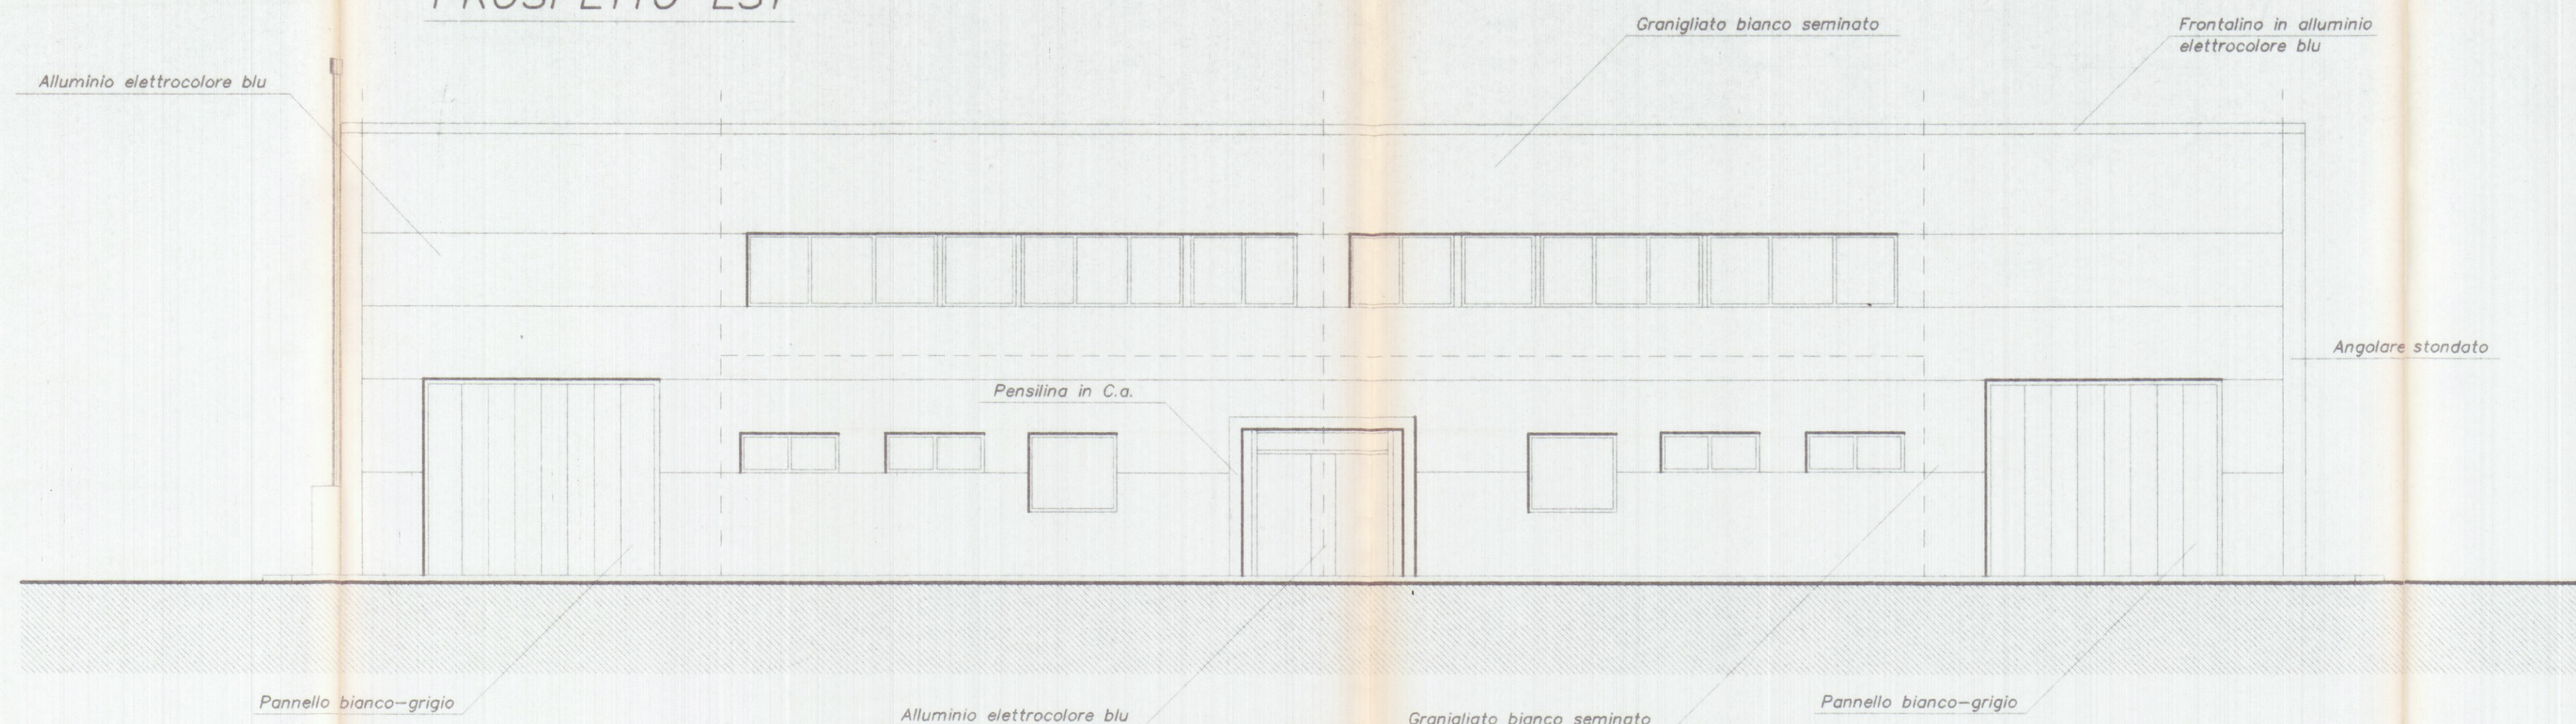

SEZIONE A

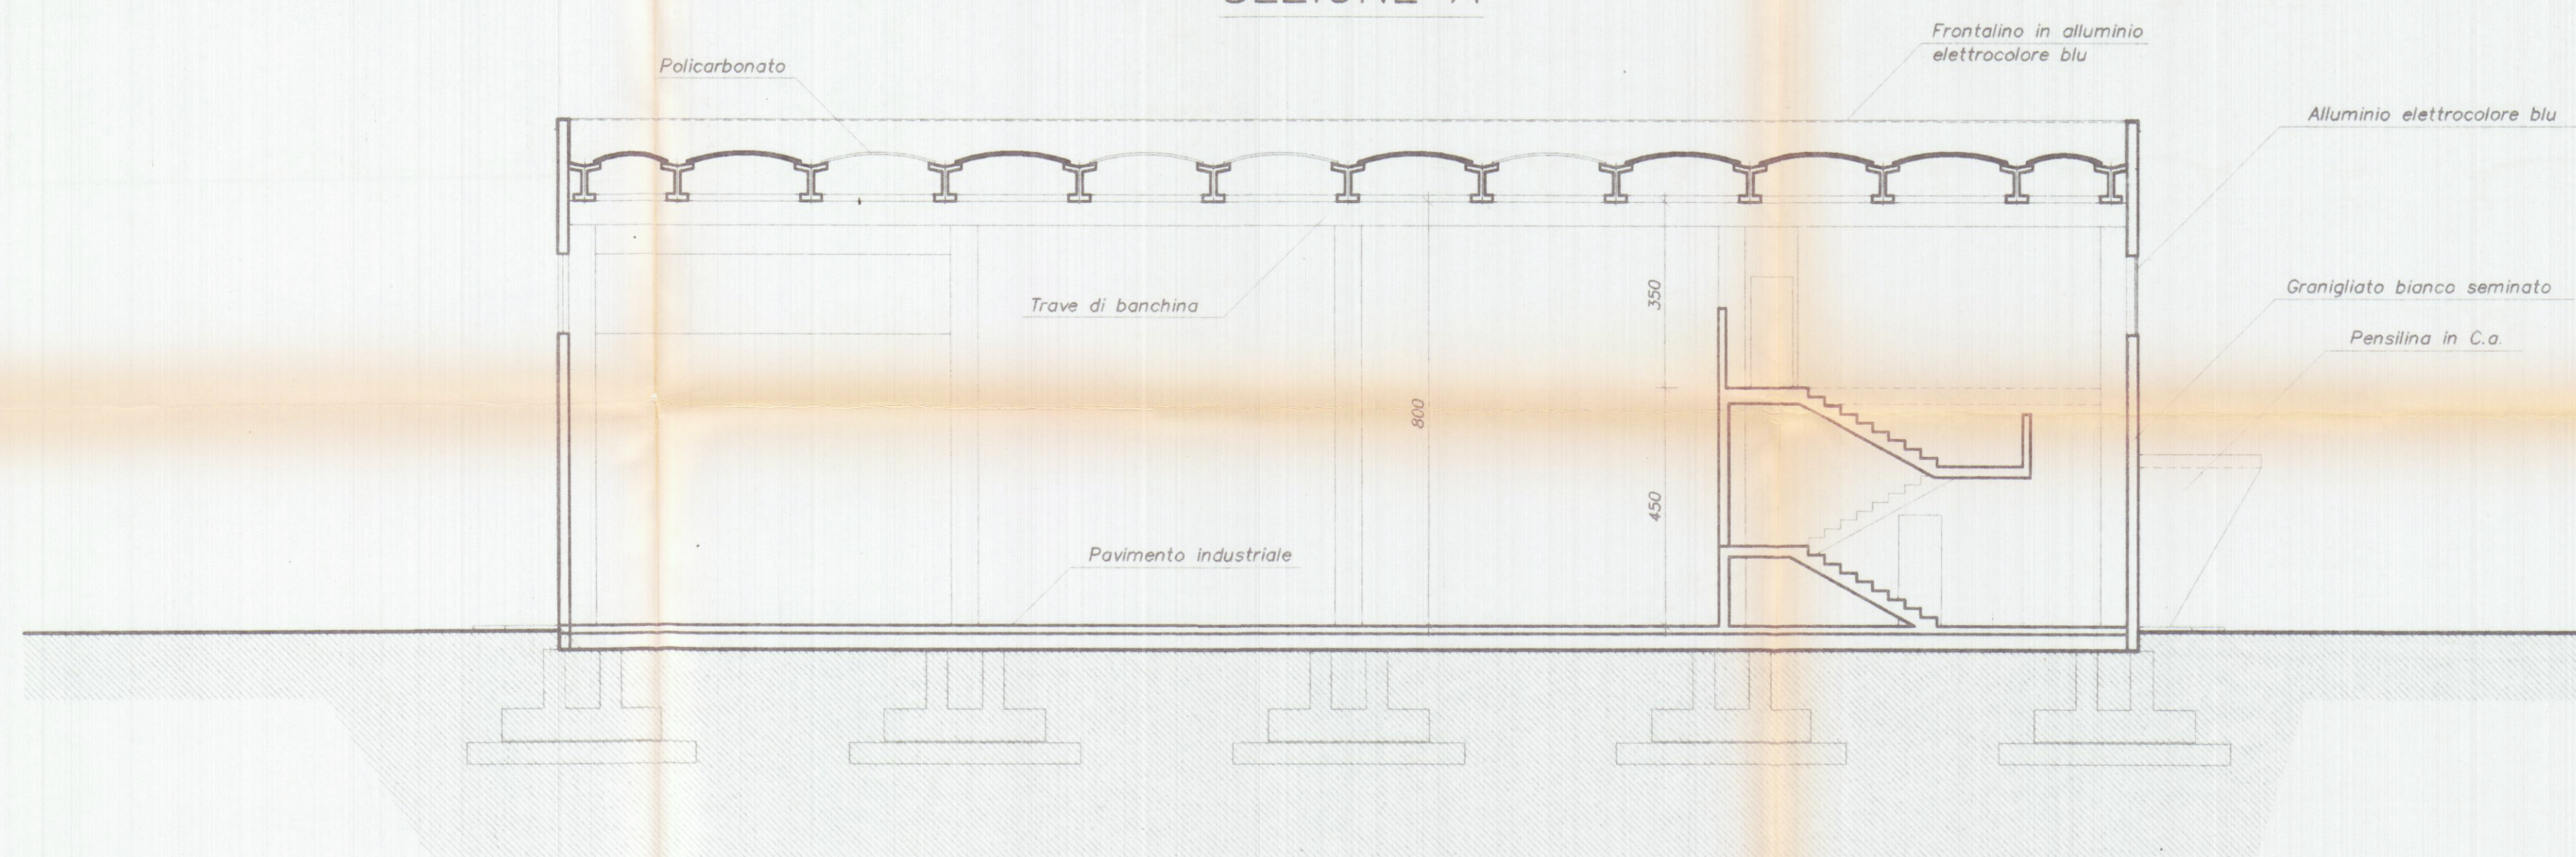

PROSPETTO NORD

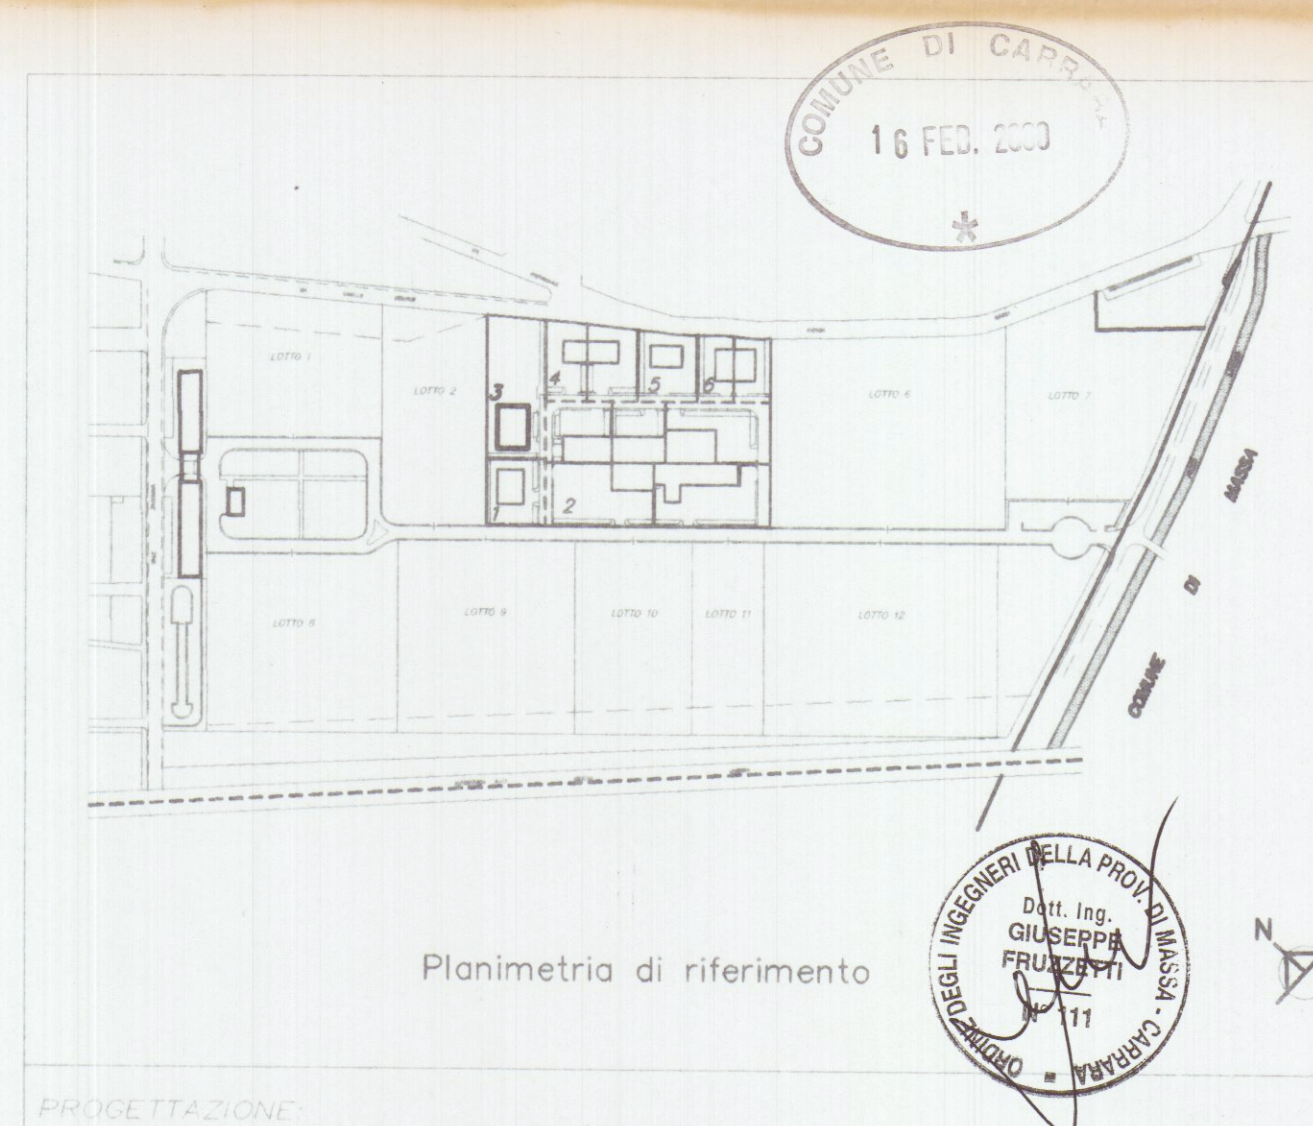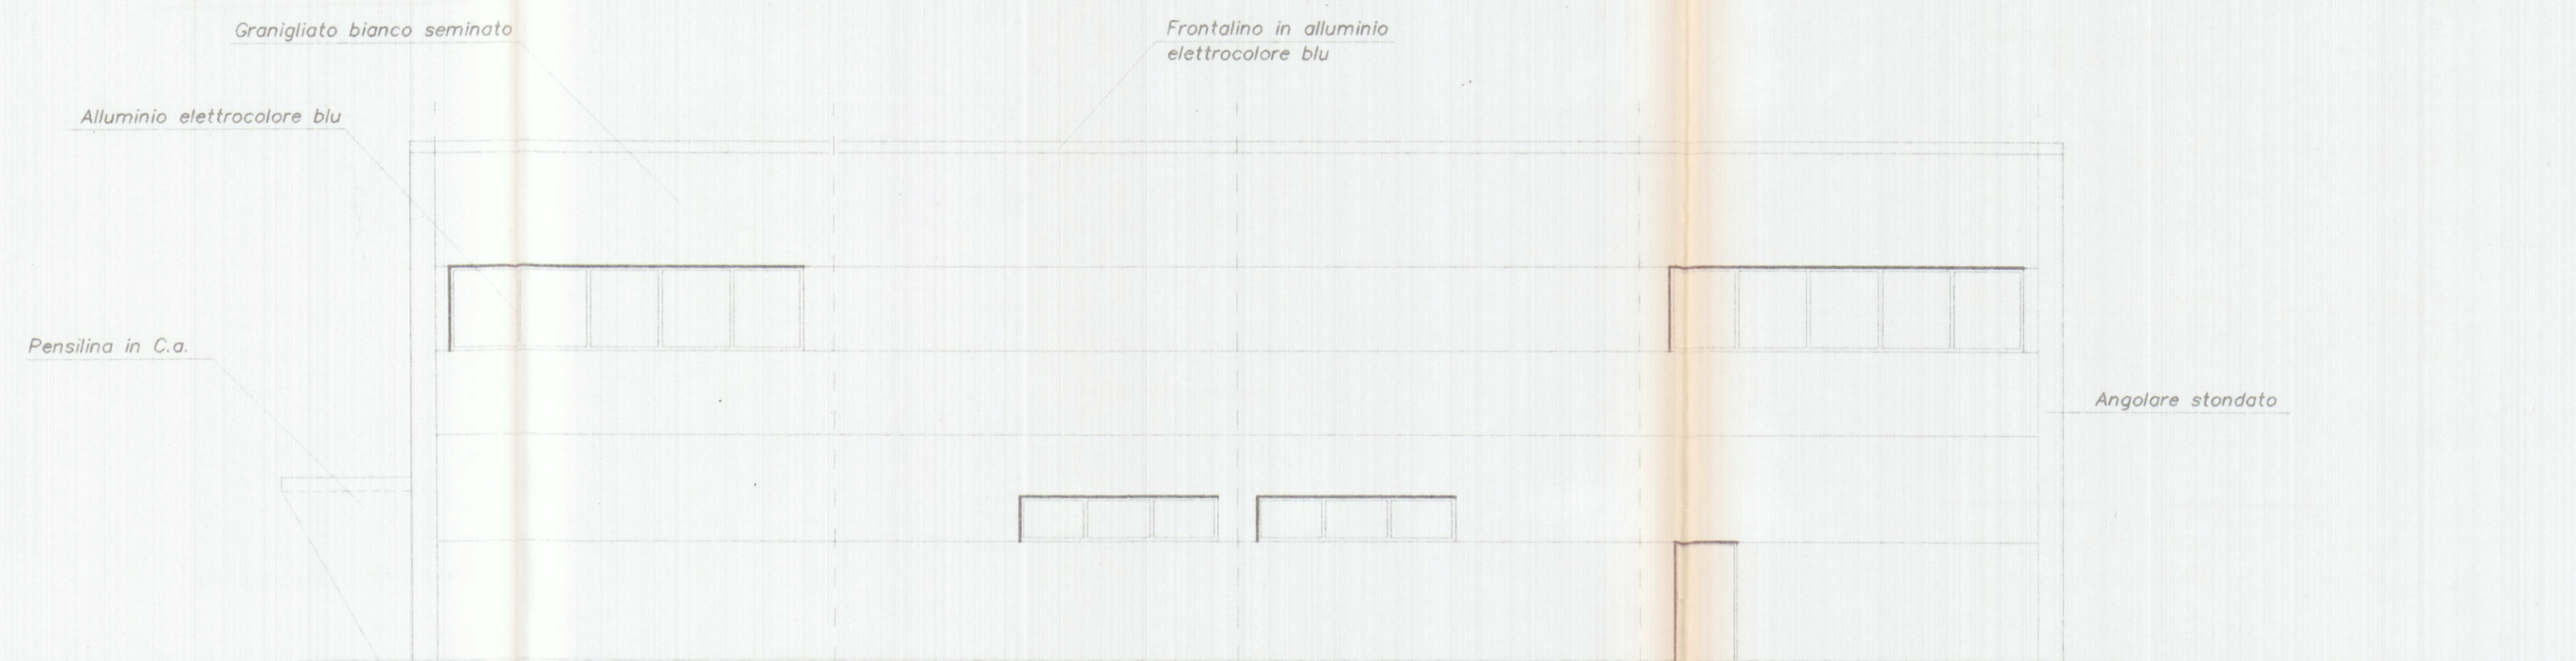

PROGETTAZIONE:
Studio Tecnico Ing. Giuseppe FRUZZETTI

COMMITTENTE:
Società Cooperativa Consortile MARMO a.r.l.

REV	DATE	DESCRIPTION	DESIGN	CONTR	APPROV
0	01.08.97	Massa	24 GEN 2000	ip	

PROPRIETÀ:
Società Cooperativa Consortile MARMO a.r.l.

OGGETTO:
Progetto di capannone industriale
Lotto 3

TITOLO:
PROSPETTI NORD E EST - SEZIONE A

SCALA - Scale: 1:100
TAVOLA - Tabla: 6