




SCALA 1:1000

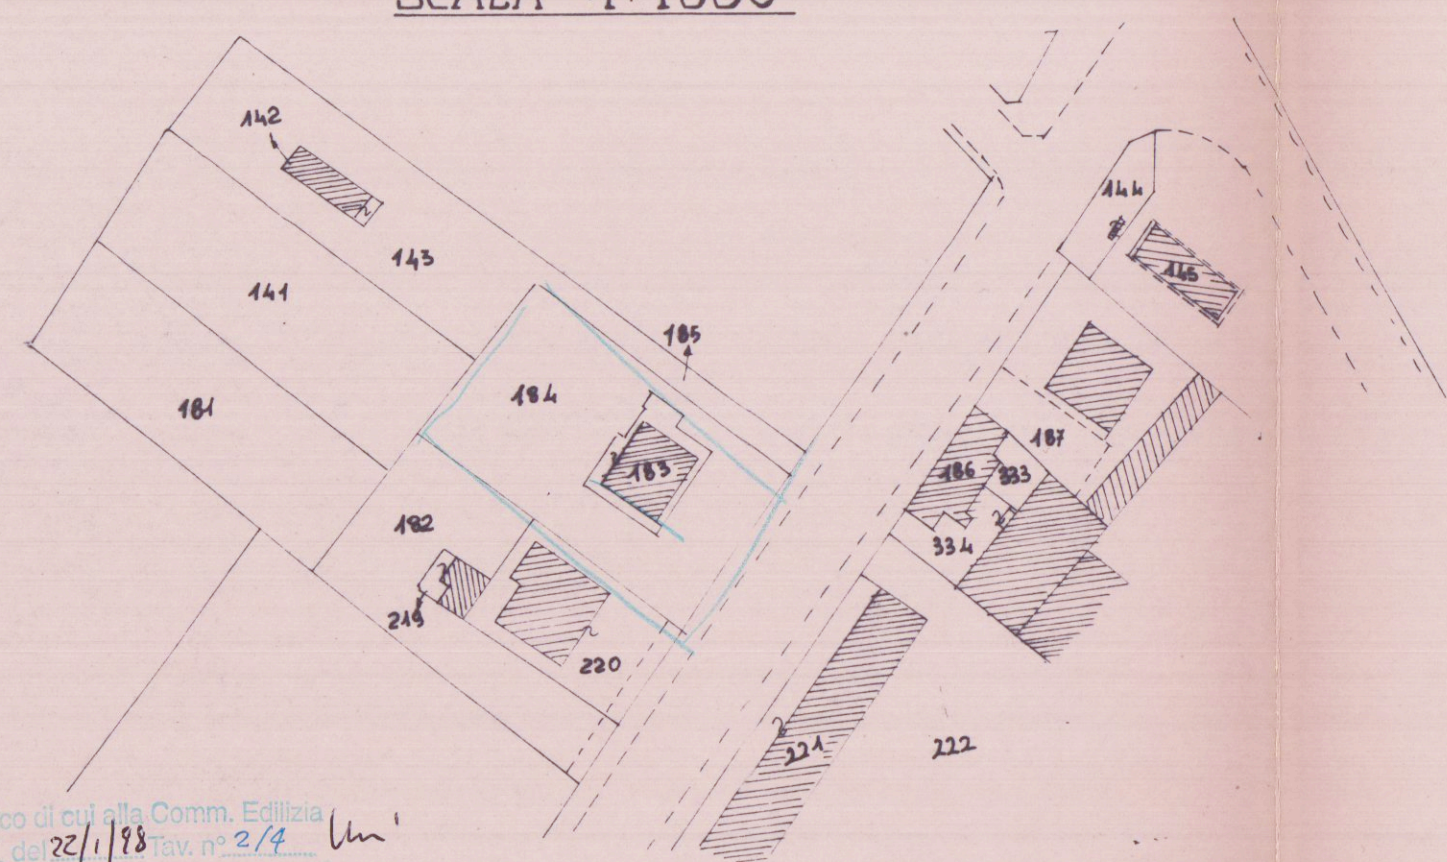


FG 93 - MAPP 183-184

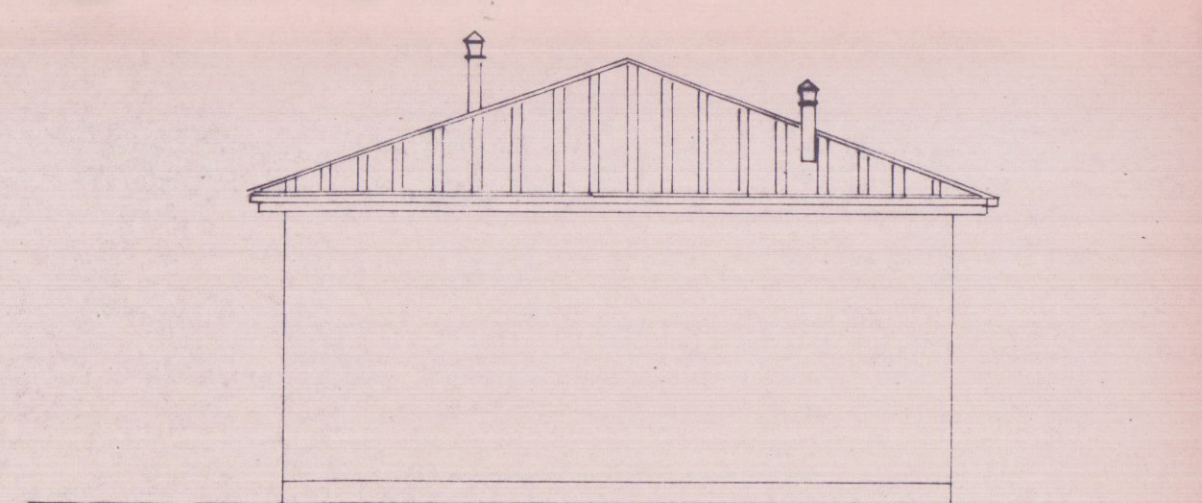



PROSPETTO NORD-EST

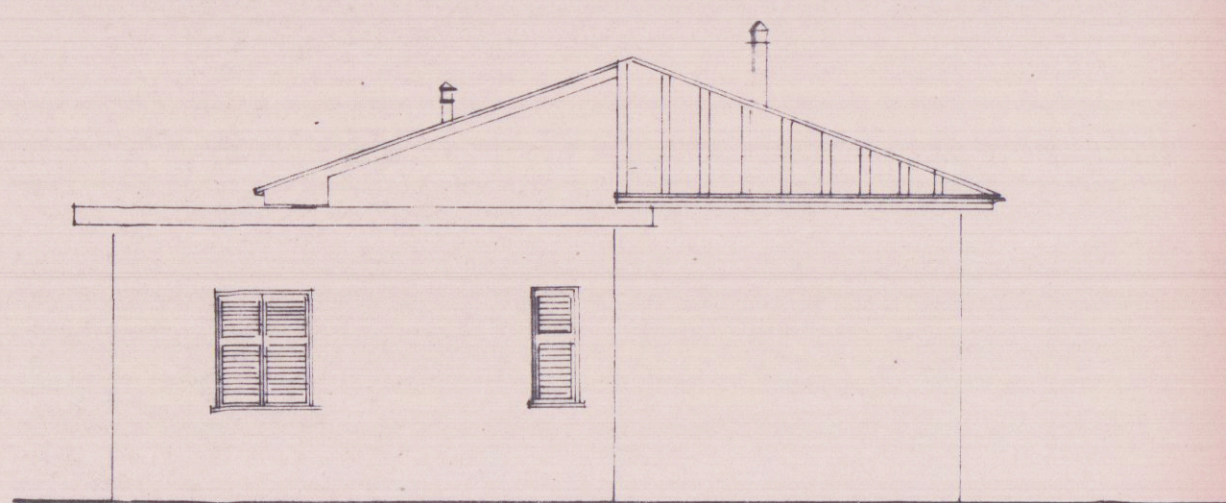

PROSPETTO SUD-OVEST

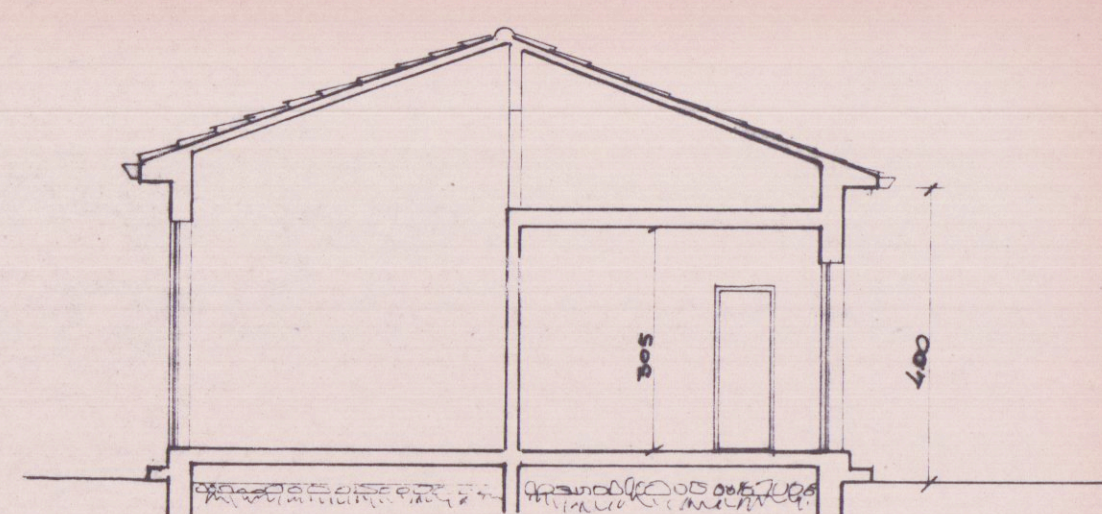

SEZIONE AA

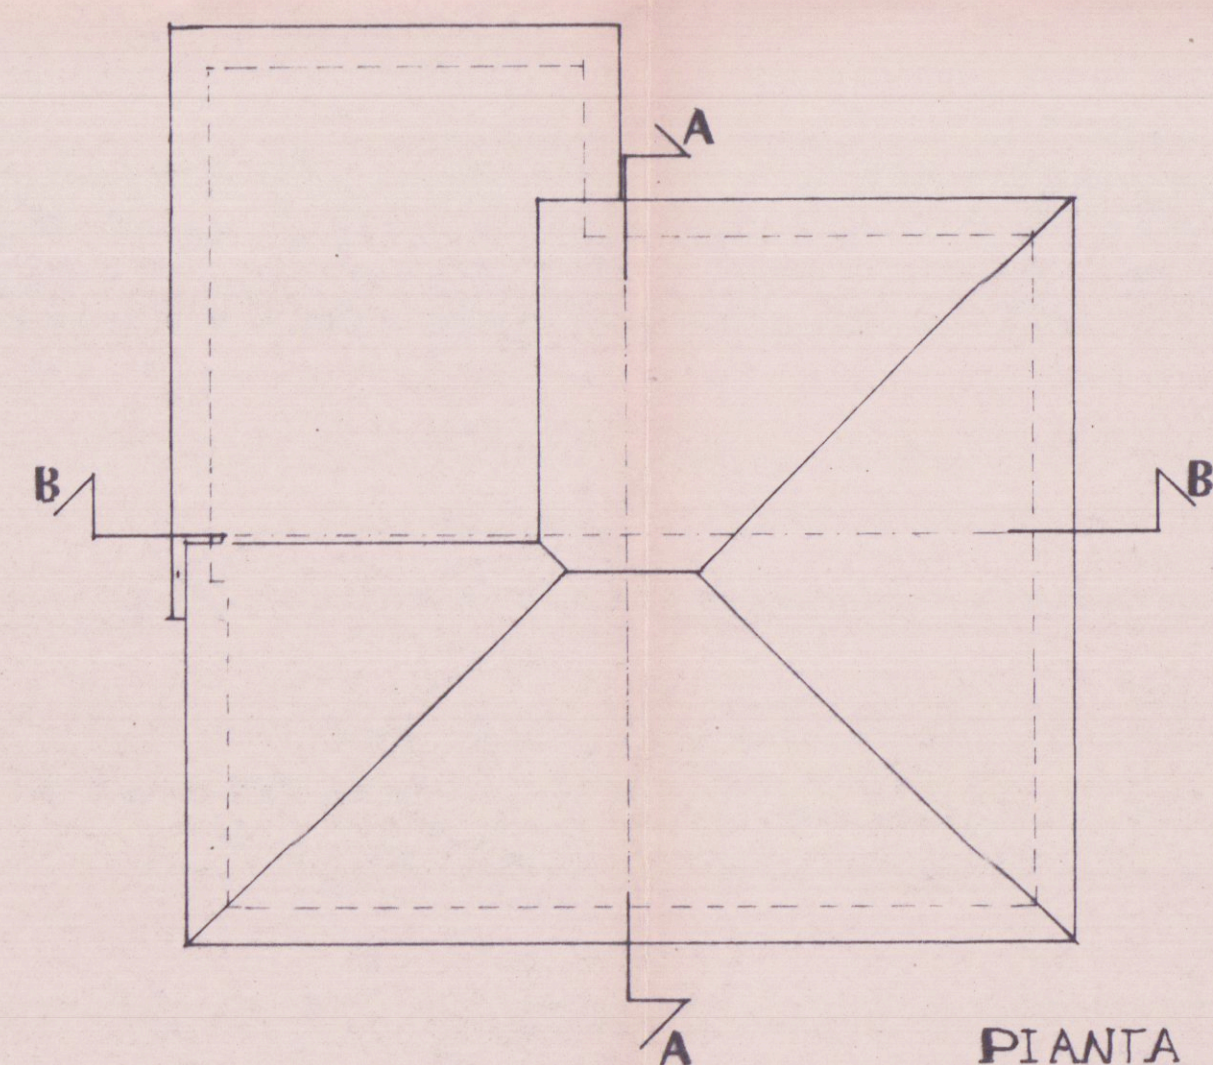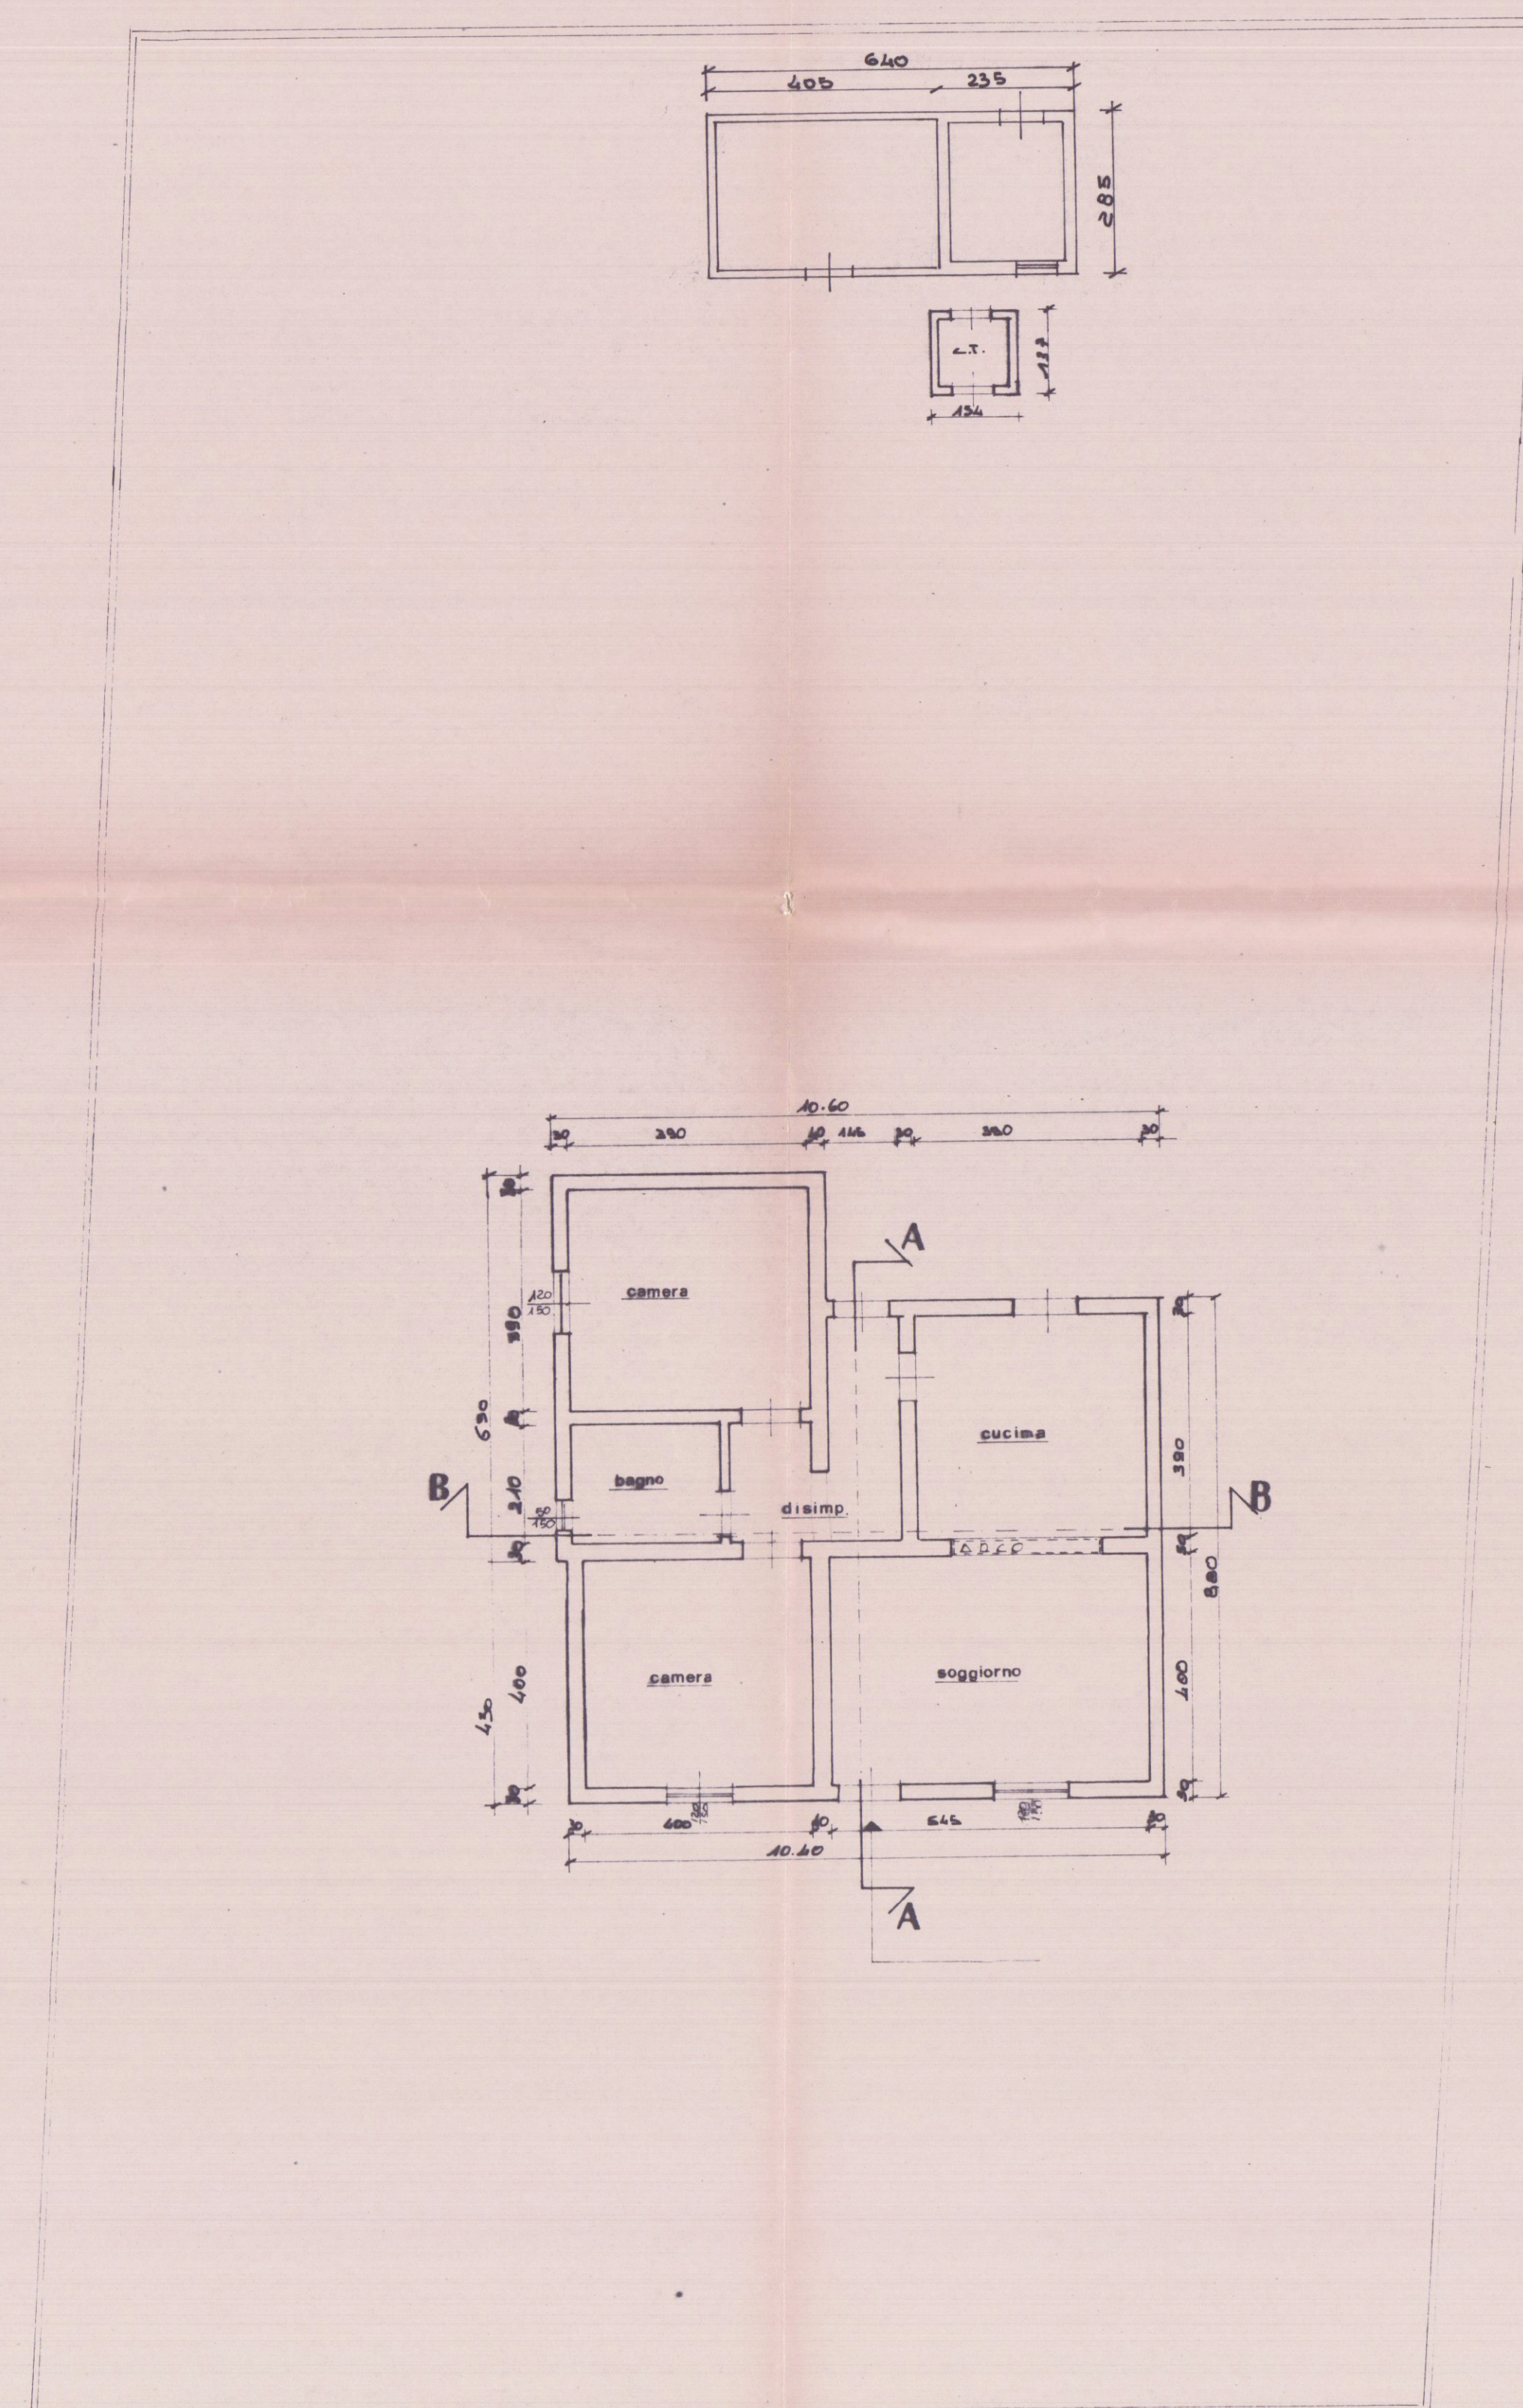

PIANTA TETTO




PROSPETTO SUD-EST




PROSPETTO NORD-EST




PROSPETTO NORD-OVEST

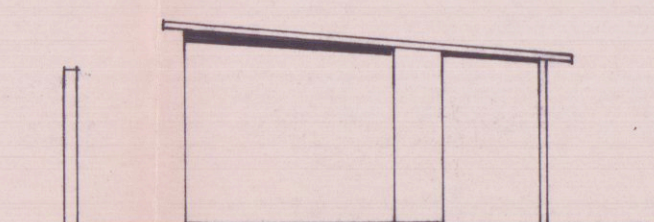

PROSPETTO SUD-OVEST

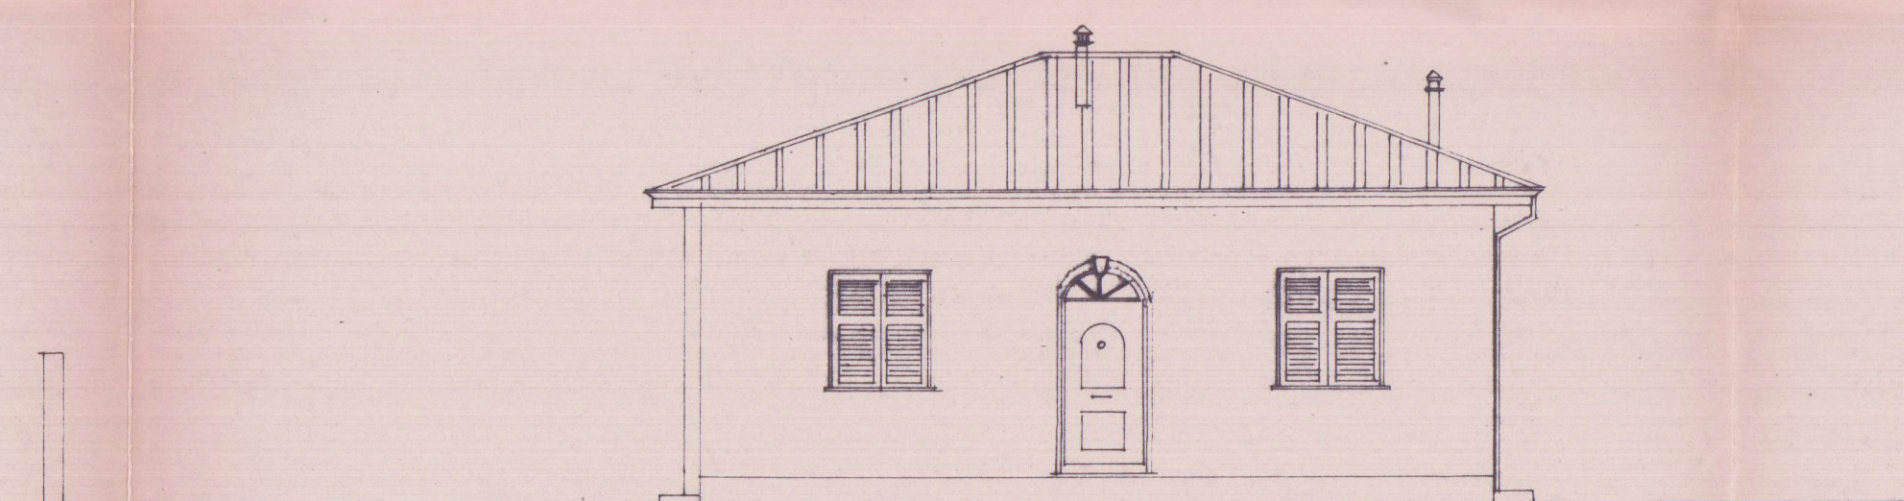


PROSPETTO SUD-EST

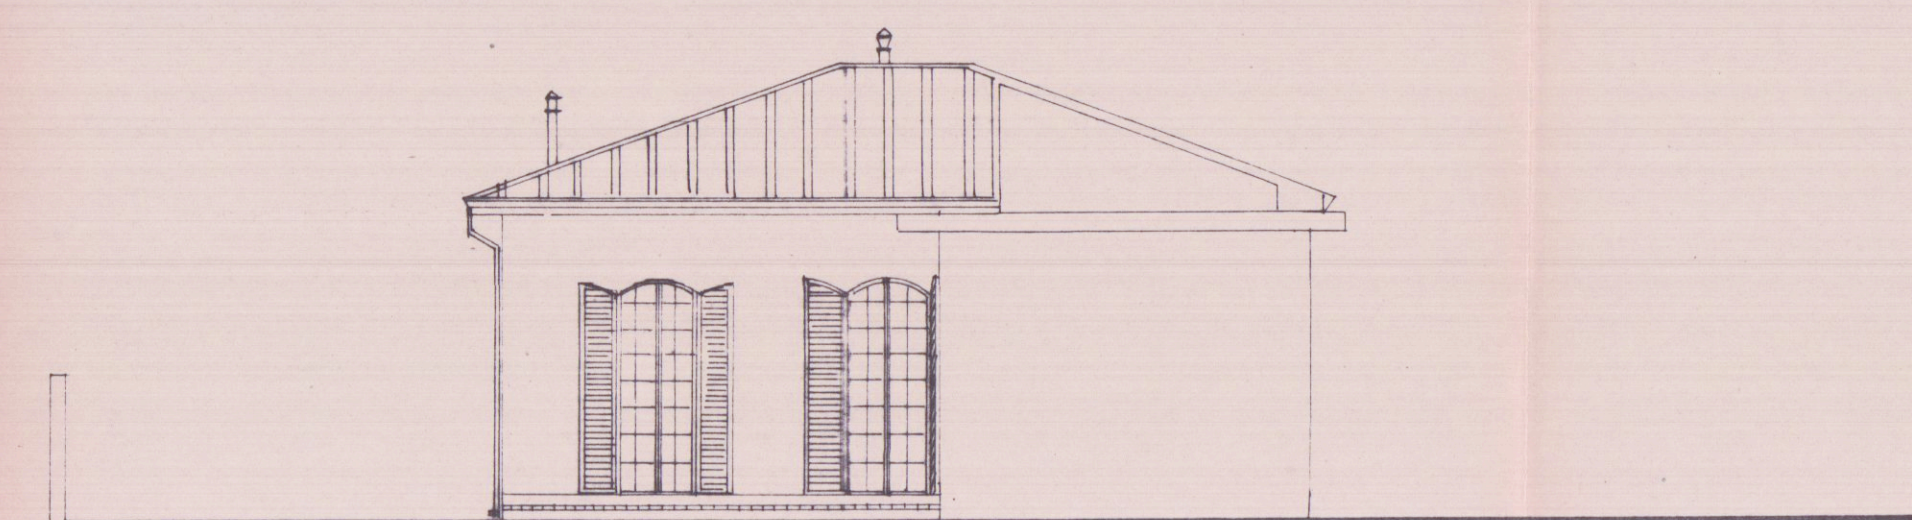

PROSET TO NODD-OVEST

A B C

SCHEMA SUPERFICI E VOLUMI				
N.D.	MISURE	mq	mq	mc
SOGGIORDINO	5,45 x 4,00	21,80	4,00	87,70
CUCINA	3,90 x 3,90	15,21	4,00	60,80
DISIMPEGNO	4,45 x 3,90 ^{1/2}	5,00	4,00	24,00
CAMERA	4,00 x 4,00	16,00	4,00	64,00
BAGNO	2,10 x 2,60	5,46	3,70	20,20
CAMERA	3,90 x 3,90	15,21	3,70	56,20
DISIMPEGNO ²	4,40 x 2,40	2,96	3,70	40,80
		82,62		328,70

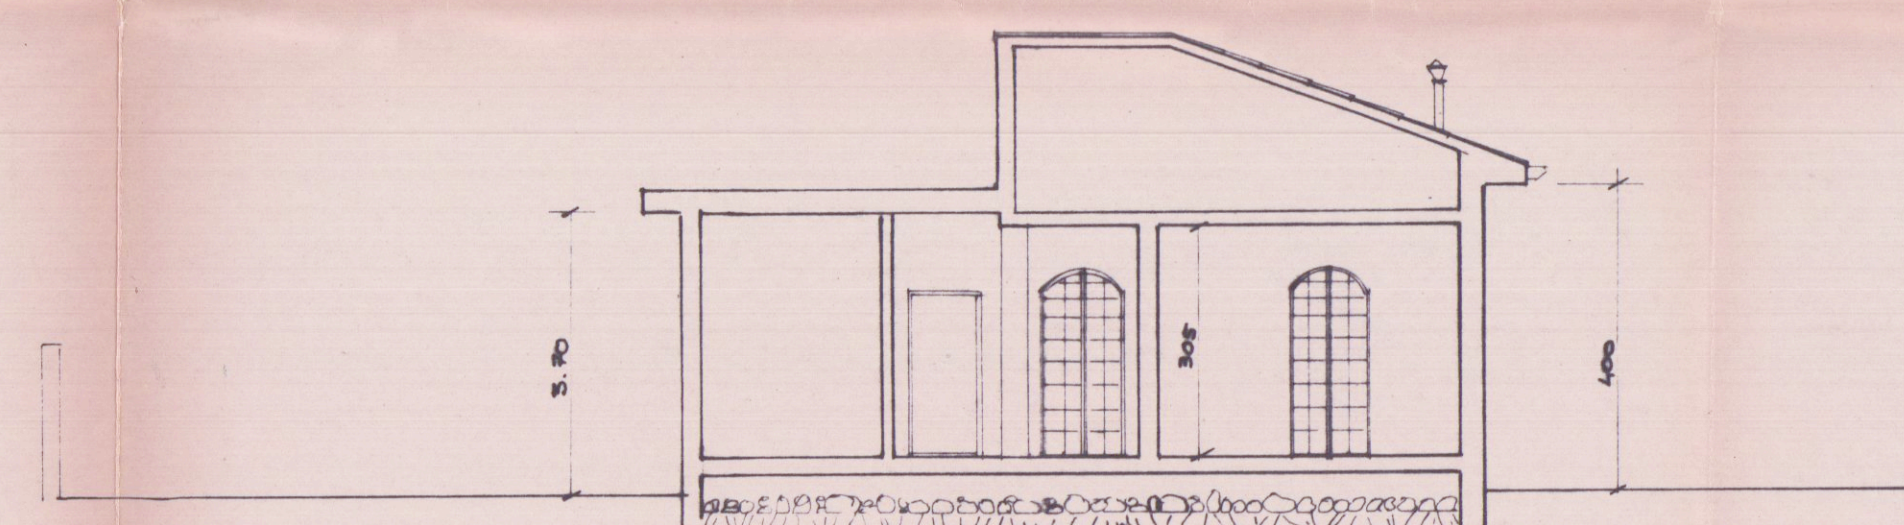

SEZIONE BB