

progetto di ampliamento

del fabbricato sito in

Marina di Carrara via F. Cavallotti


di proprietà di: Pianini Benedetta

*Il 14-4-61 fatto sopralluogo  
per ultimazione lavori*




Approvato dal Sindaco alle condizioni  
indicate nel permesso di costruzione  
n. 748 del 18-4-1961  
L'INGEGNERE CAPO

*M. S. L.*

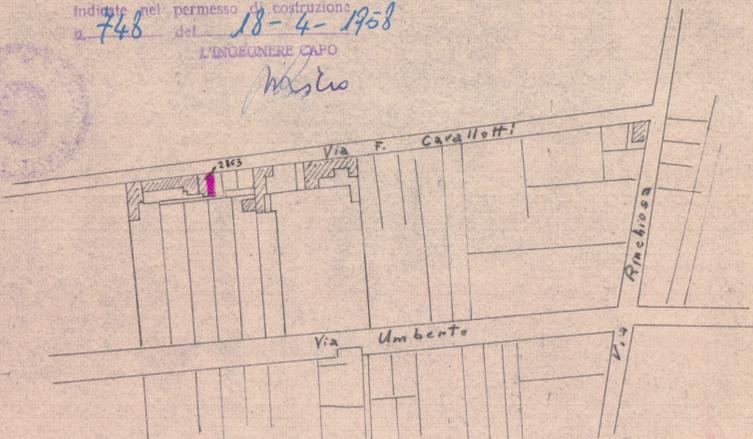


planimetria  
scala 1:2000

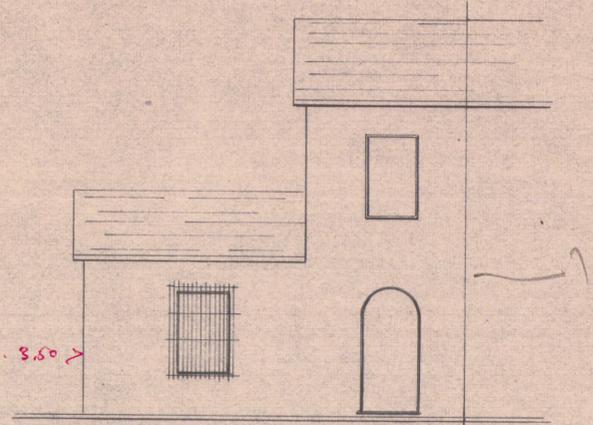


*< m. 3.50 >*

prospetto attuale


scala 1:100

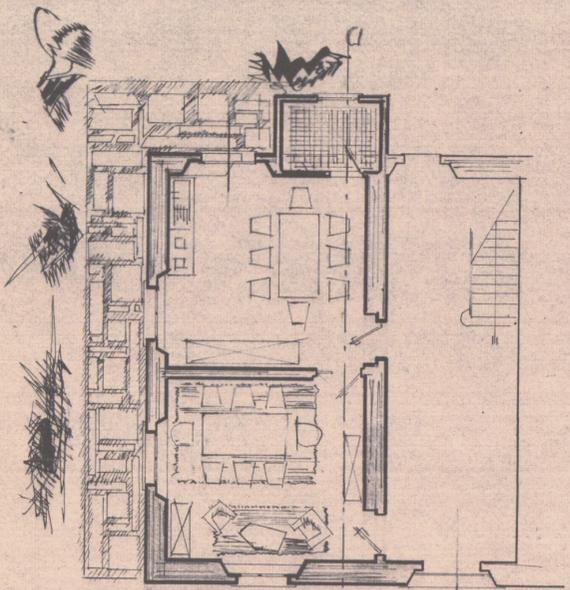


pianta p. terreno

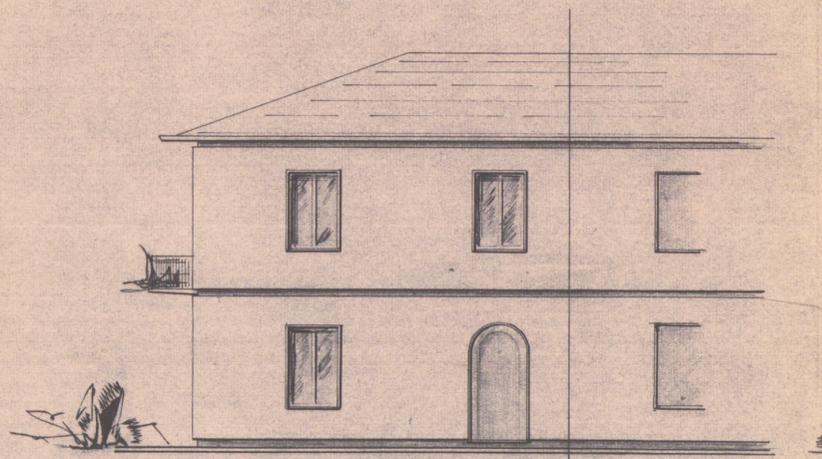


prospetto

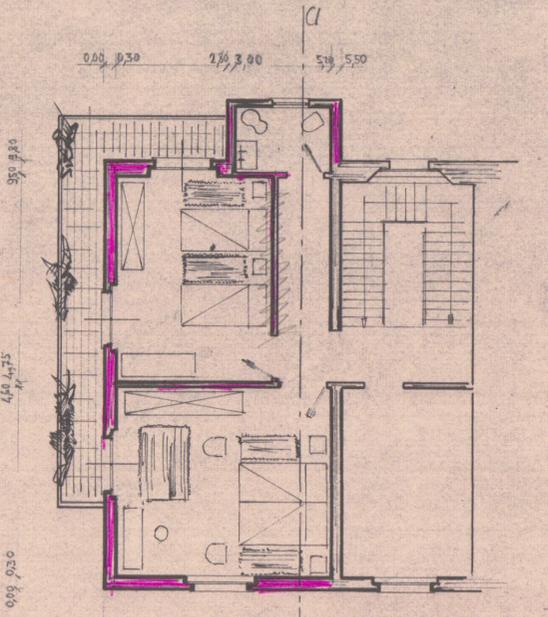


pianta 1° piano

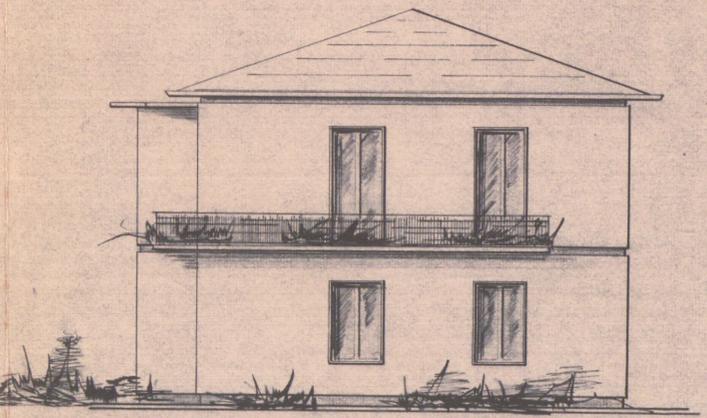

fianco

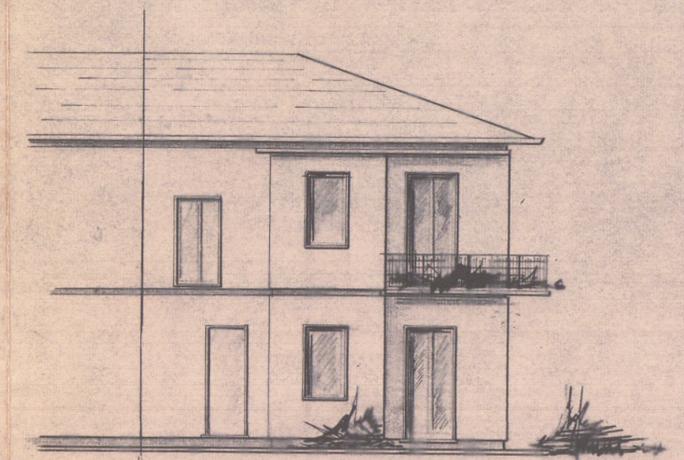

retro

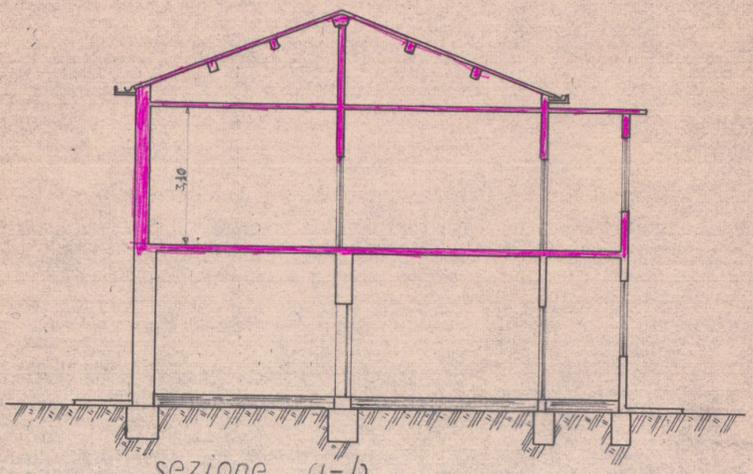

sezione a-b



**APPROVATO**  
IL SOCRINTESENTE  
*Alonzo...*