

138 1/2 1984


OGGETTO: PROGETTO PER LAVORI DI RIFACIMENTO DI PARTE DELLA COPERTURA PER IL FABBRICATO SITO IN MARINA DI CARRARA VIALE XX SETTEMBRE 375 AD USO BAR+RISTORANTE-PIZZERIA .-

PROPRIETA': MORONI ANTONIO *Moroni Antonio* SCALA 1/100

APPROVATO
CONTROLLATO
IL TECNICO
- 7 AGO. 1984
fuve



Approvato dal Sindaco alle condizioni indicate nella Concessione Edilizia N. 389 del 7 AGO. 1984 L'ING. CAPO *Murini*

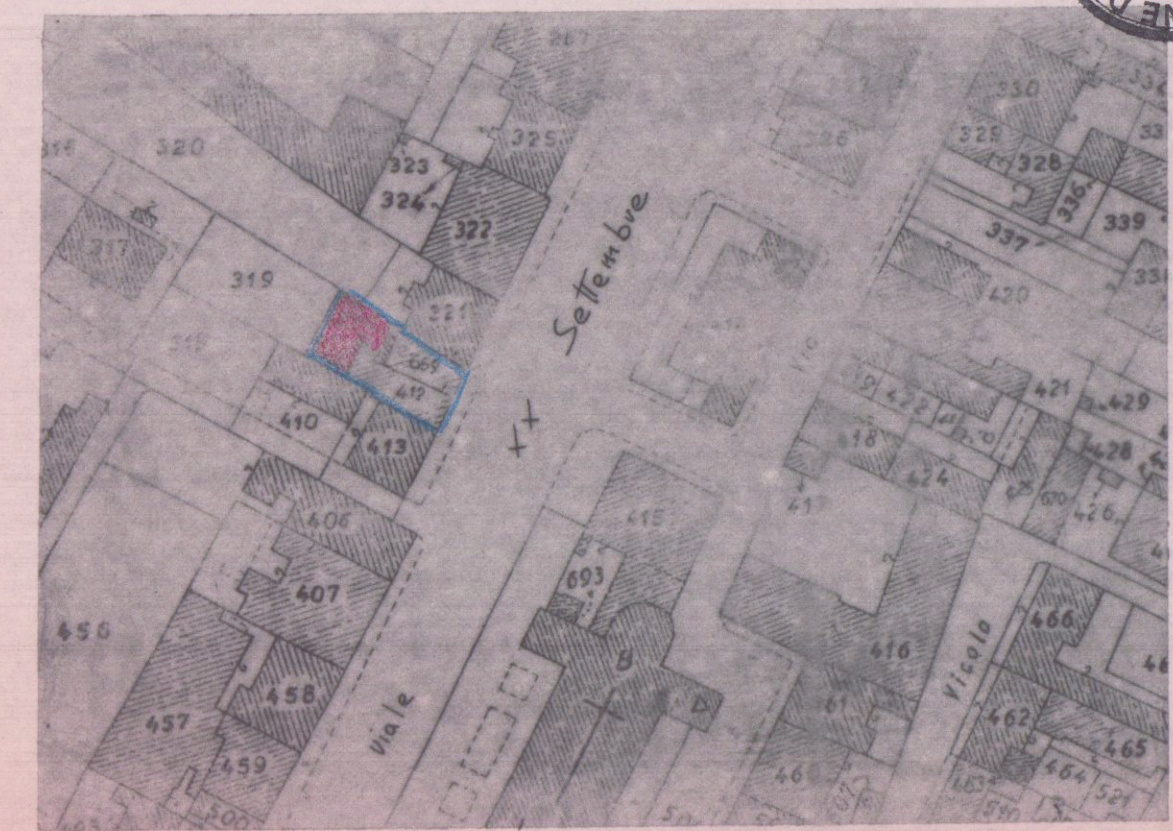

SCALA 1:1000 Estratto di mappa catastale Comune di Carrara fog. 103 MAP. 411-412-669

