

COMUNE DI CARRARA

EDIFICIO ADIBITO A NEGOZIO E UFFICI

VIA PROVINCIALE LOC. NAZZANO

PROPRIETA : SILVIO ANTONIOLI

PROGETTISTA : ARCH. M. ALBERTO TAGLIAGAMBE

SEZIONE - PIANTA SCANTINATO

TAV. SCALA 1:100

4 DATA

IL PROPRIETARIO

IL TECNICO


*Aut. 202*

13 MAG 1988

PARERE FAVOREVOLE  
del Consorzio Zona  
Industriale Apuana

Salvi i diritti dei terzi, salvo le autoriz-  
zazioni di altri Enti


IL PRESIDENTE  
(Or. Adelmo Riccardi)

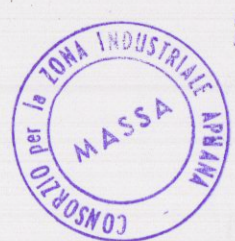



*Adelmo Riccardi*

ORDINE DEGLI ARCHITETTI DI MASSA-CARRARA  
dott. arch. Tagliagambe Mario Alberto 65  
Cod. Fisc. TGL MLB 47P03 F023E

*Tagliagambe*

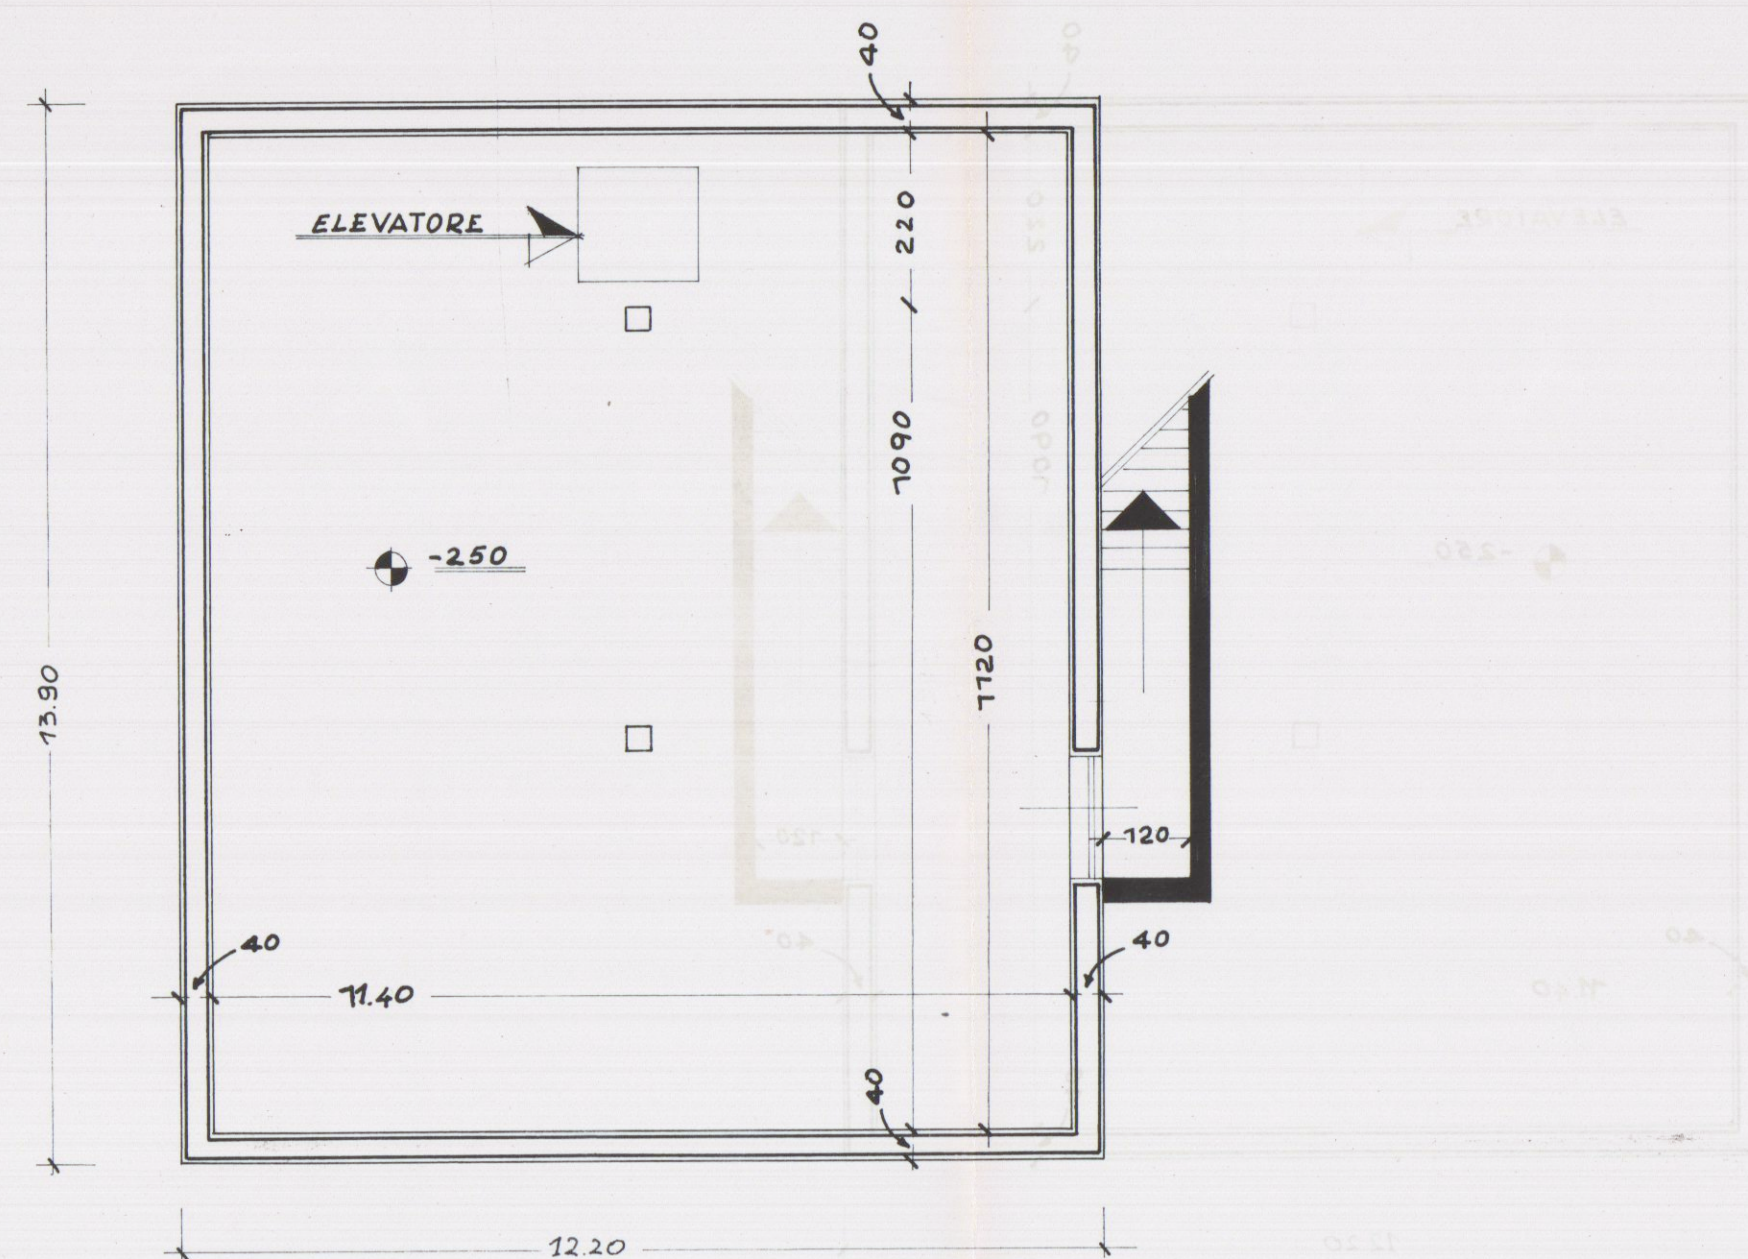

PIANTA SCANTINATO

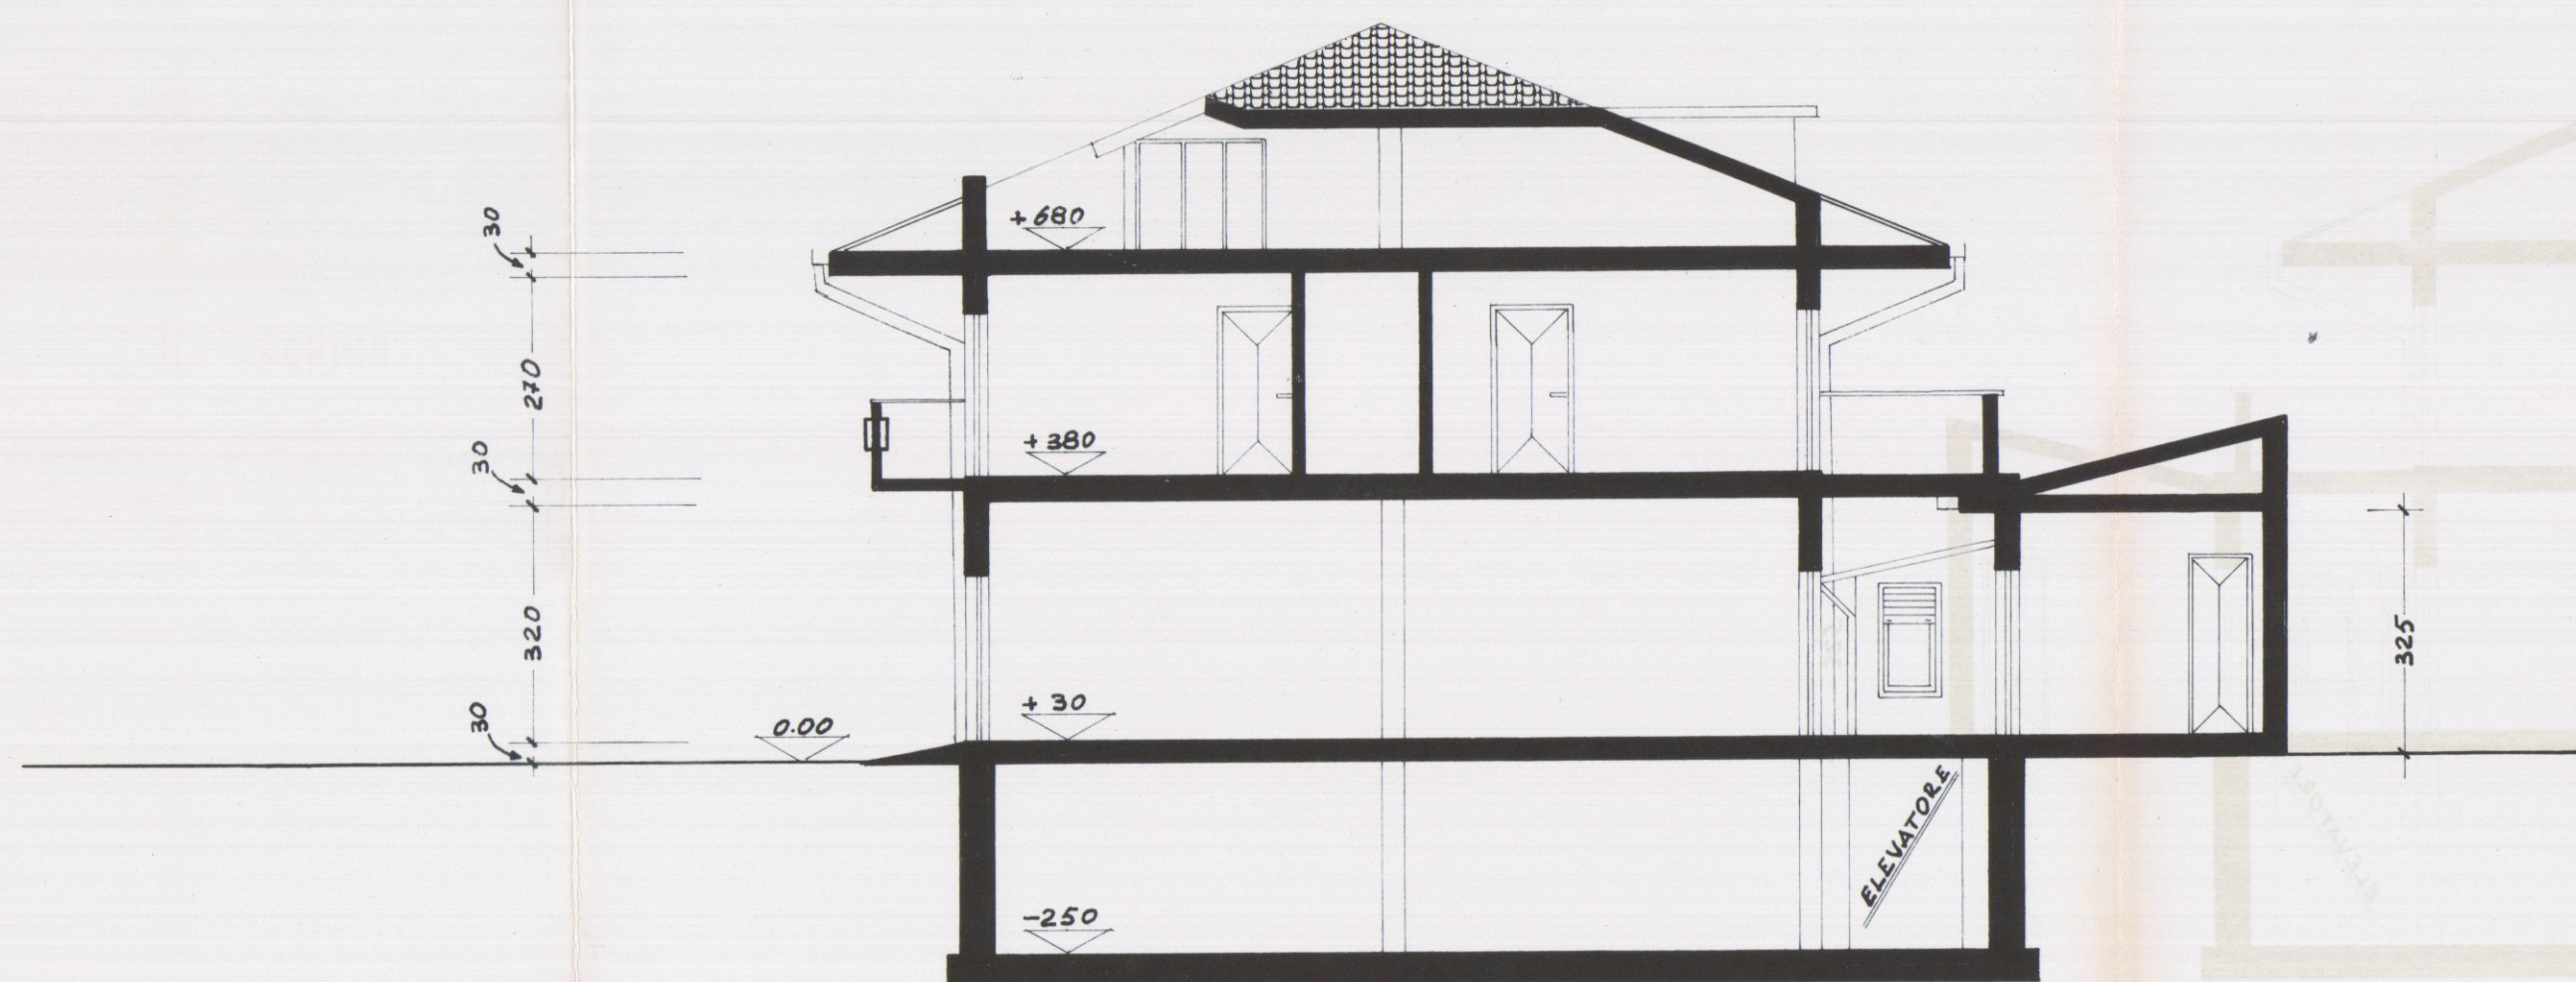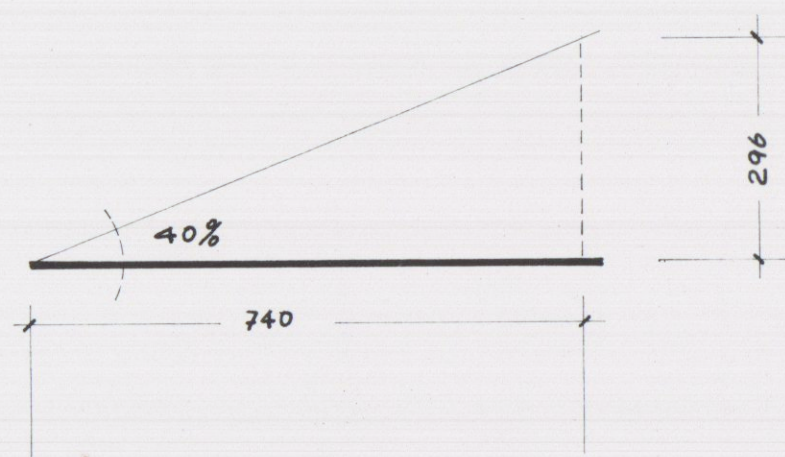

SEZIONE A-A