


Schema volume ai fini oneri urbanizzazione

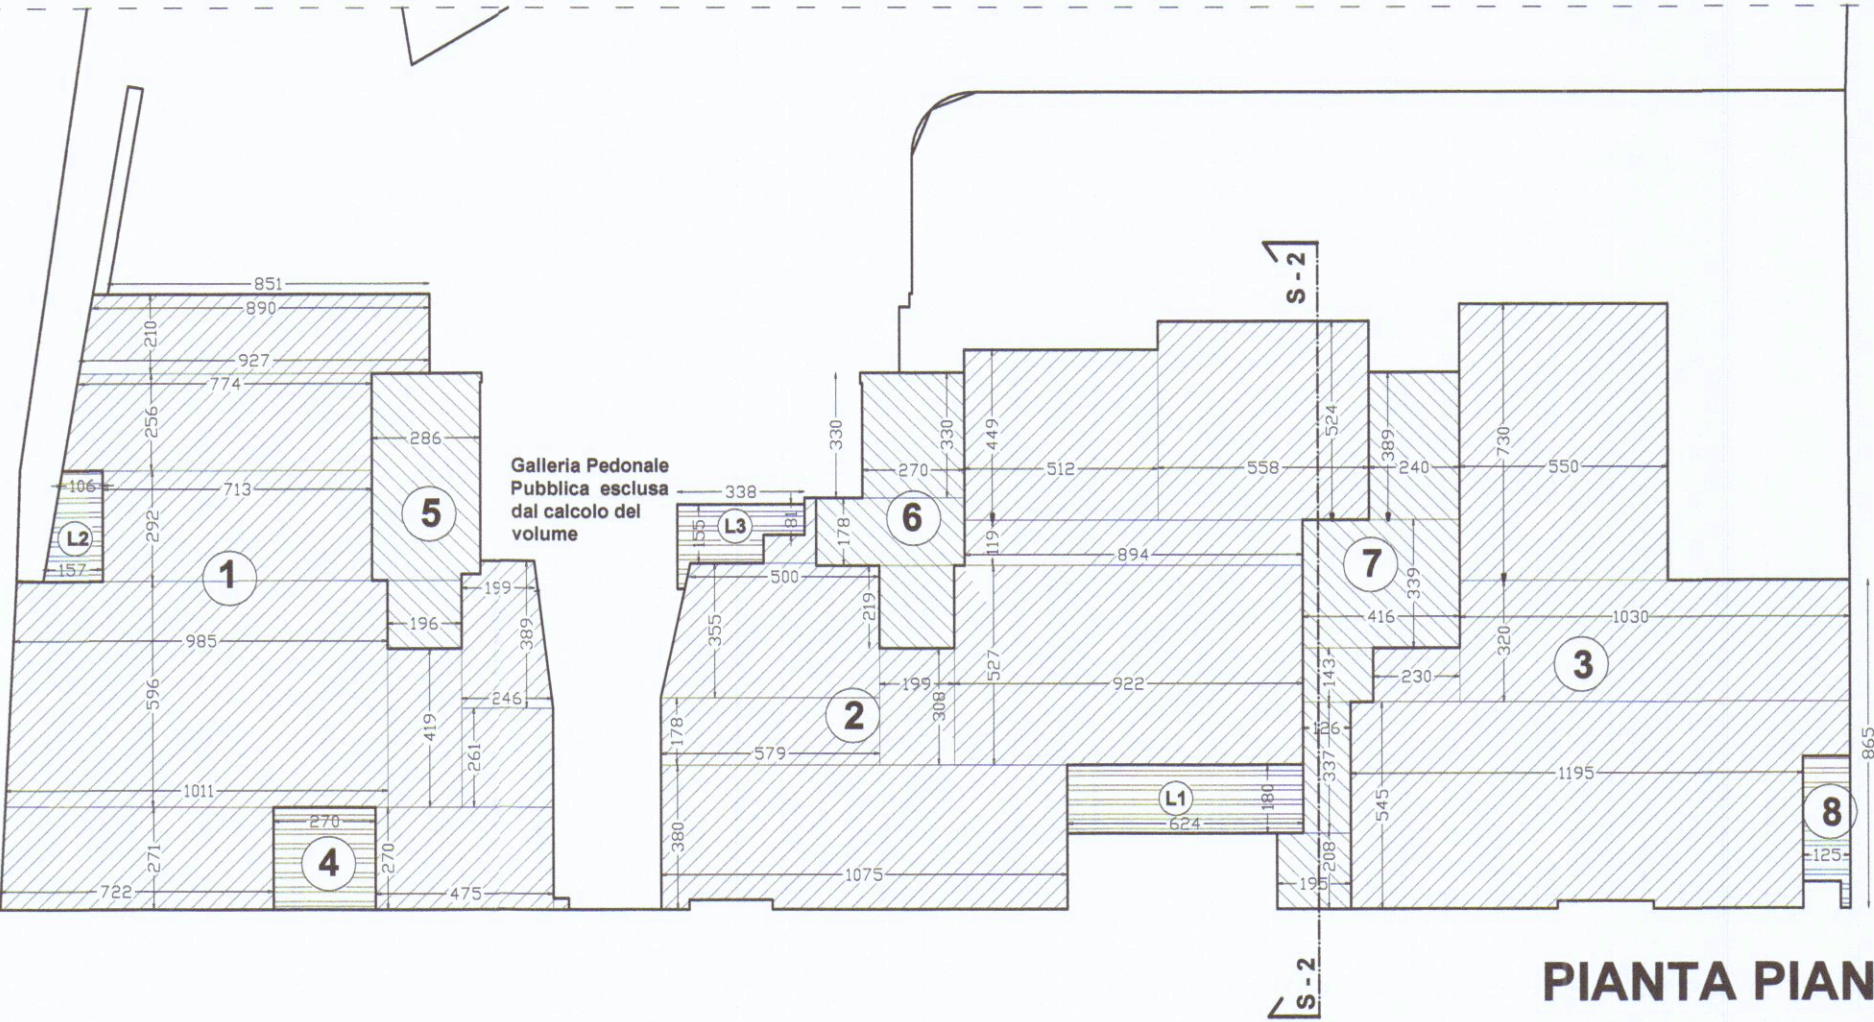


PIANO TERRA

Calcoli Superfici	
AREA 1	MQ. 175.00
AREA 2	MQ. 188.57
AREA 3	MQ. 142.00
AREA 5	Scala A MQ. 19.04
AREA 6	Scala B MQ. 20.26
AREA 7	Scala C MQ. 34.17
AREA 8	Scala D MQ. 4.30
TOT.	MQ. 583.34

AREA 4	Androne ingresso	MQ. 7.29
AREA L1	Loggiato	MQ. 11.23
AREA L2	Loggiato	MQ. 3.84
AREA L3	Loggiato	MQ. 4.61
TOT.		MQ. 26.97

Totale Volume Piano Terra
Fabbricato MQ. 583.34 x h.m. 3.36 = 1960.02 MC.
Loggie MQ. 26.97 x h.m. 3.36 = 90.62 : 3 = 30.20 MC.
Totale 1990.22 MC.

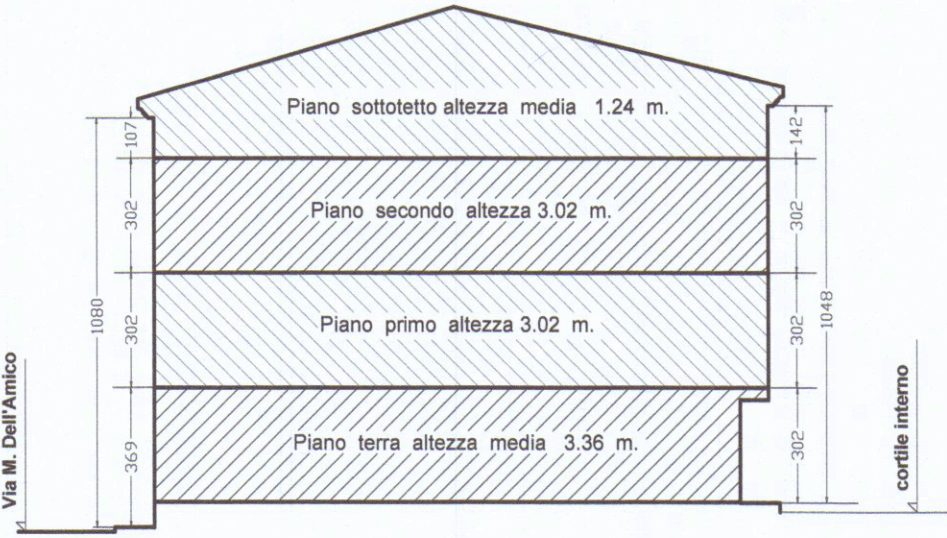


Sezione S-2

RIEPILOGO VOLUME CALCOLATO AI FINI ONERI E C.C.

- Piano terra mc. 1990.22
- Piano primo mc. 2059.21
- Piano secondo mc. 1791.98
- Piano sottotetto mc. 778.04

TOTALE VOLUME 6619.45* MC. > 6505 mc. P.C. 97/05

* Si precisa che la galleria ad uso pubblico posta al piano terra e le terrazze a tasca piano sottotetto non risultano conteggiate. Mentre le loggie del piano terra, primo e secondo, risultano conteggiate per 1/3 del volume totale.

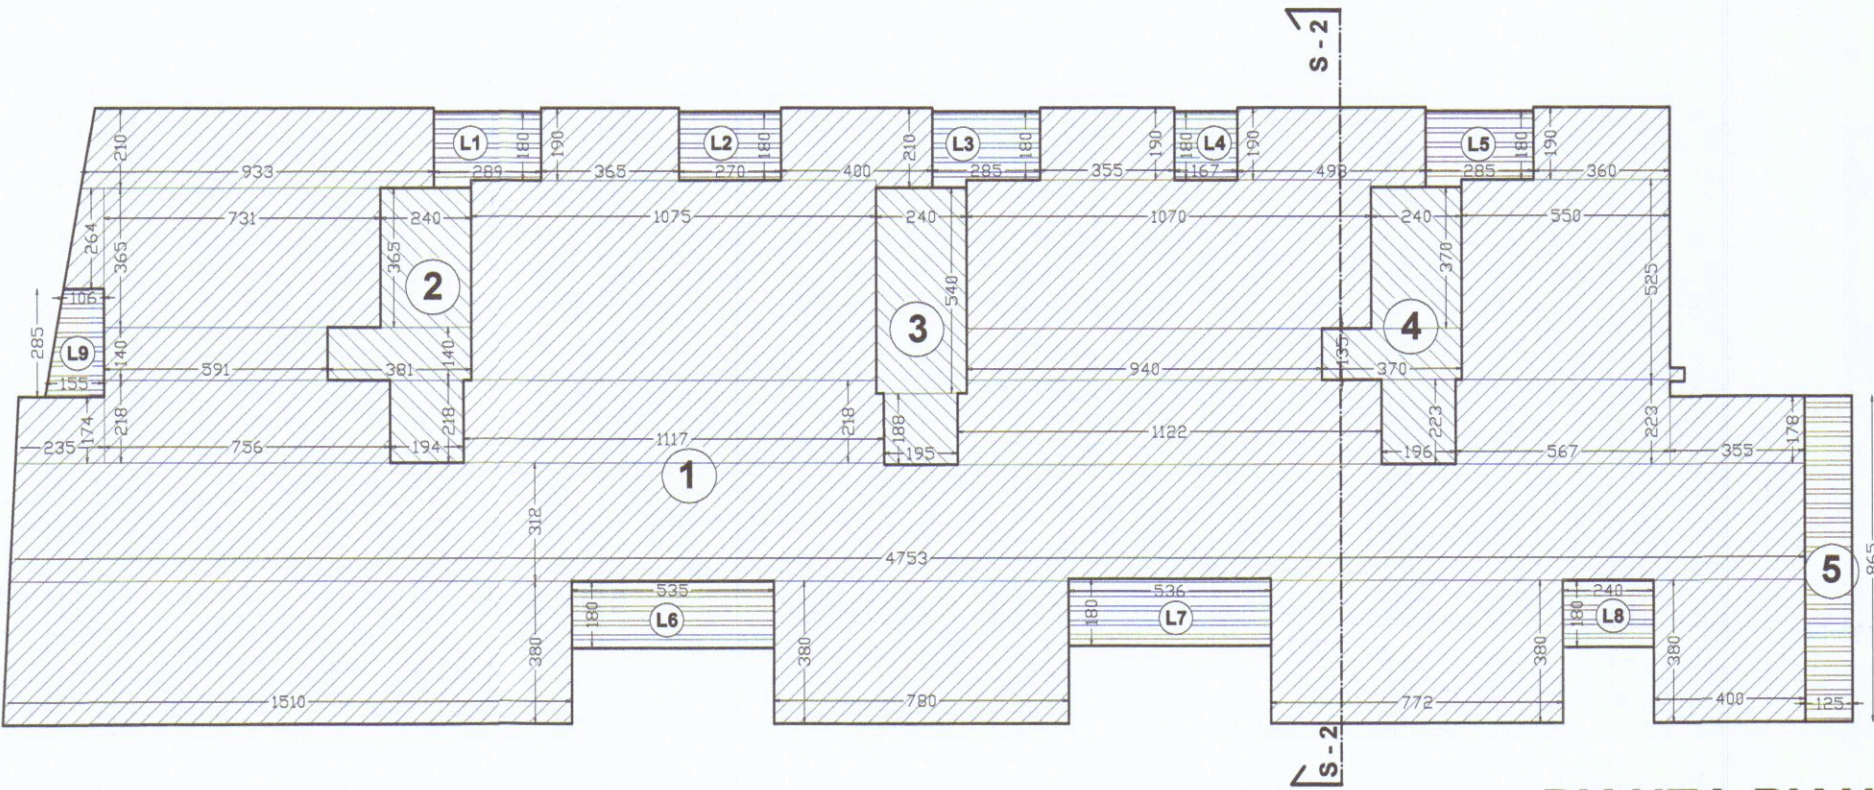


PIANO PRIMO

Calcoli Superfici	
AREA 1	MQ. 600.81
AREA 2	Scala A MQ. 18.30
AREA 3	Scala B MQ. 16.63
AREA 4	Scala C MQ. 18.25
AREA 5	Scala D MQ. 10.81
TOT.	MQ. 664.80

AREA L1	Loggiato	MQ. 5.39
AREA L2	Loggiato	MQ. 4.86
AREA L3	Loggiato	MQ. 5.31
AREA L4	Loggiato	MQ. 3.01
AREA L5	Loggiato	MQ. 5.32
AREA L6	Loggiato	MQ. 9.63
AREA L7	Loggiato	MQ. 9.63
AREA L8	Loggiato	MQ. 4.32
AREA L9	Loggiato	MQ. 3.71
TOT.		MQ. 51.18

Totale Volume Piano Primo
Fabbricato MQ. 664.80 x h. 3.02 = 2007.69 MC.
Loggie MQ. 51.18 x h. 3.02 = 154.56 : 3 = 51.52 MC.
Totale 2059.21 MC.

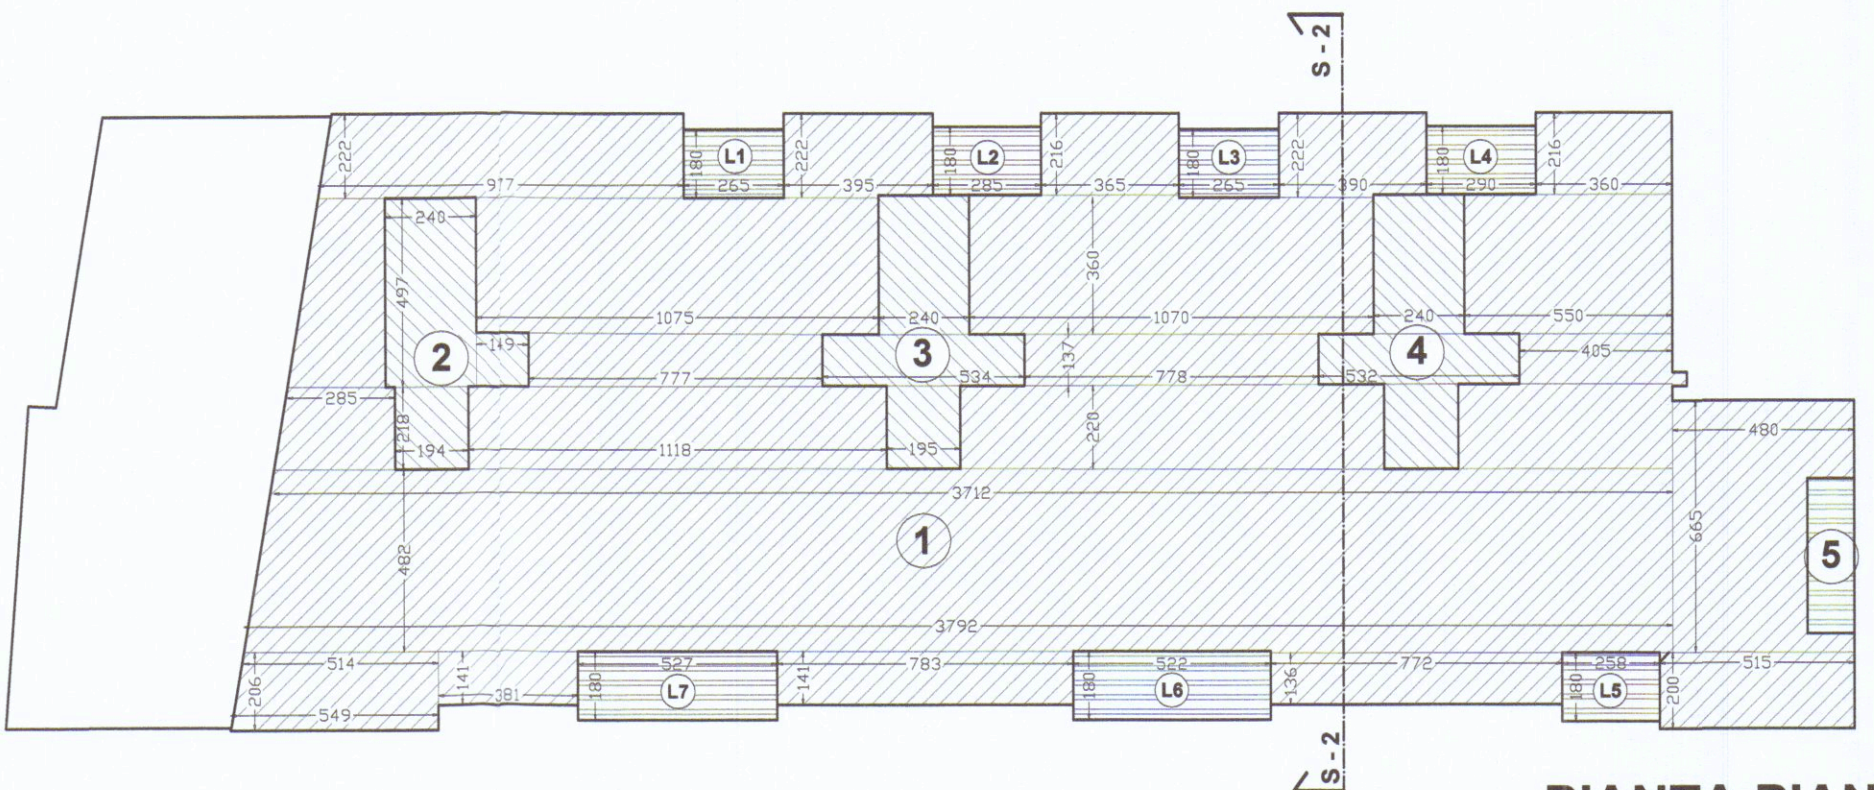


PIANO SECONDO

Calcoli Superfici	
AREA 1	MQ. 514.00
AREA 2	Scala A MQ. 18.25
AREA 3	Scala B MQ. 20.29
AREA 4	Scala C MQ. 21.21
AREA 5	Scala D MQ. 5.15
TOT.	MQ. 578.90

AREA L1	Loggiato	MQ. 4.77
AREA L2	Loggiato	MQ. 5.13
AREA L3	Loggiato	MQ. 4.77
AREA L4	Loggiato	MQ. 5.22
AREA L5	Loggiato	MQ. 4.64
AREA L6	Loggiato	MQ. 9.40
AREA L7	Loggiato	MQ. 9.48
TOT.		MQ. 43.71

Totale Volume Piano Secondo
Fabbricato MQ. 578.90 x h. 3.02 = 1748.28 MC.
Loggie MQ. 43.41 x h. 3.02 = 131.09 : 3 = 43.70 MC.
Totale 1791.98 MC.

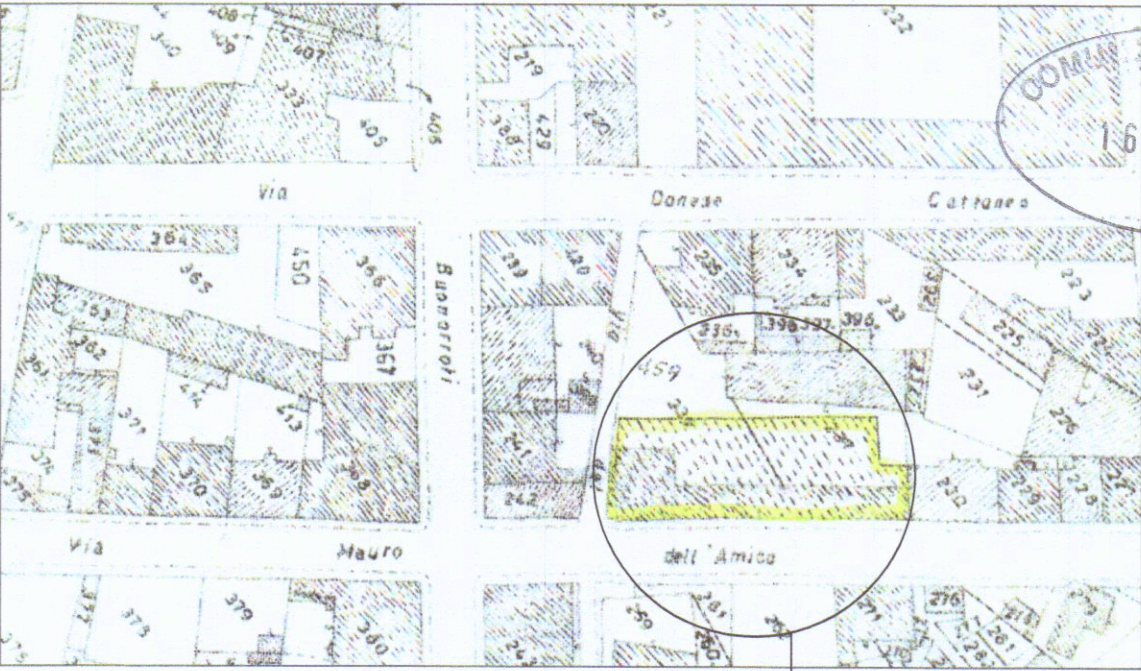

Foglio 43 - mappale 459

Immobile in oggetto

COMUNE DI CARRARA

OGGETTO: Variante finale alla concessione edilizia 97/02 del 21-12-2002 e successiva variante in c.o., relativa ad un immobile plurifamiliare nominato "I Loggiati" posto in Via Mauro Dell'Amico n° 10-12-14-16

TAV. 8

COMMITTENTE: Condominio "I LOGGIATI" c.f. 91028430451 ex Residenza Paradiso

Condominio I LOGGIATI
Via M. Dell'Amico, 12
54033 CARRARA (MS)
C.F. 91028430451
Mauro Simone

ELABORATI: Schema volume ai fini oneri urbanizzazione

Scala 1:200

Dicembre 2016

Fabrizio Dalle Luche Architetto
MASSA viale Roma 17 tel/fax 0585.43199 f.dalleluce@tiscali.it

Architetto
278
Sezione
A/1
DALLE LUCHE
Fabrizio
Dalle Luche

CALCOLO DELLE SUPERFICI (S.U.L.) E VOLUMI