

APPROVATO


PICCOLE MODIFICHE - E - RESTAURI - DA
ESEGUIRE - AL - PIANO - SECONDO - DEL
FABBRICATO - IN - CARRARA - VIA - VERDI - N° 11
DI - PROPRIETÀ - SIG. - POLMONARI - MARIA

PROGETTISTA




GEOM. CARLO - BARATTA

Servizio dei Conti Correnti Postali
Attestazione di un versamento
di L. 5000
Lire cinquemila
(in lettere)
eseguito da Carlo Baratta
sul c/c N. 1/46840 intestato a:
BANCA NAZ. LAVORO - Filiale di Roma
C/ CASSA NAZ. PREVIDENZA
ASSISTENZA A FAVORE DEI GEOMETRI
(Contributo per Marche Giotto)
Via Barberis 68 - 00100 ROMA
Addi (r) 16/3/75
Bollo lineare dall'Ufficio accertato
CARRARA SUCC. I
7608 L. 28 MAR 75
N. 244
del 28 APR 1975
L'ING. CAPO
L'Ufficio di Posta


Approvato dal Sindaco alle condizioni
indicate nel permesso di costruzione
N° 244 del 28 APR 1975
L'ING. CAPO

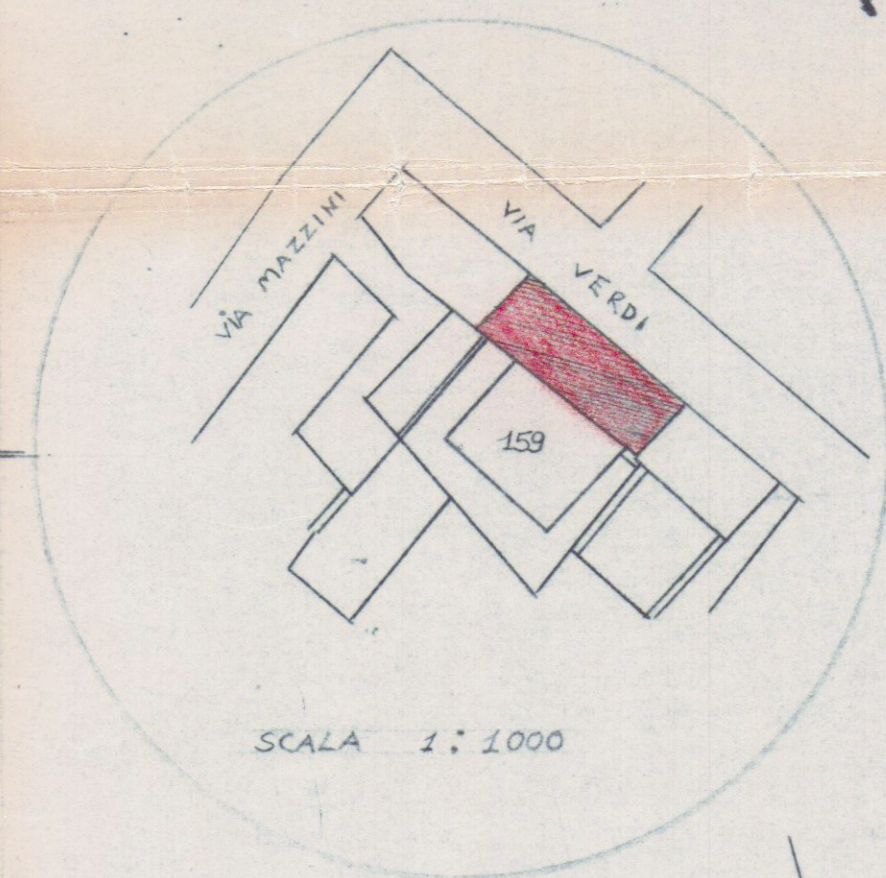


SITUAZIONE - ATTUALE

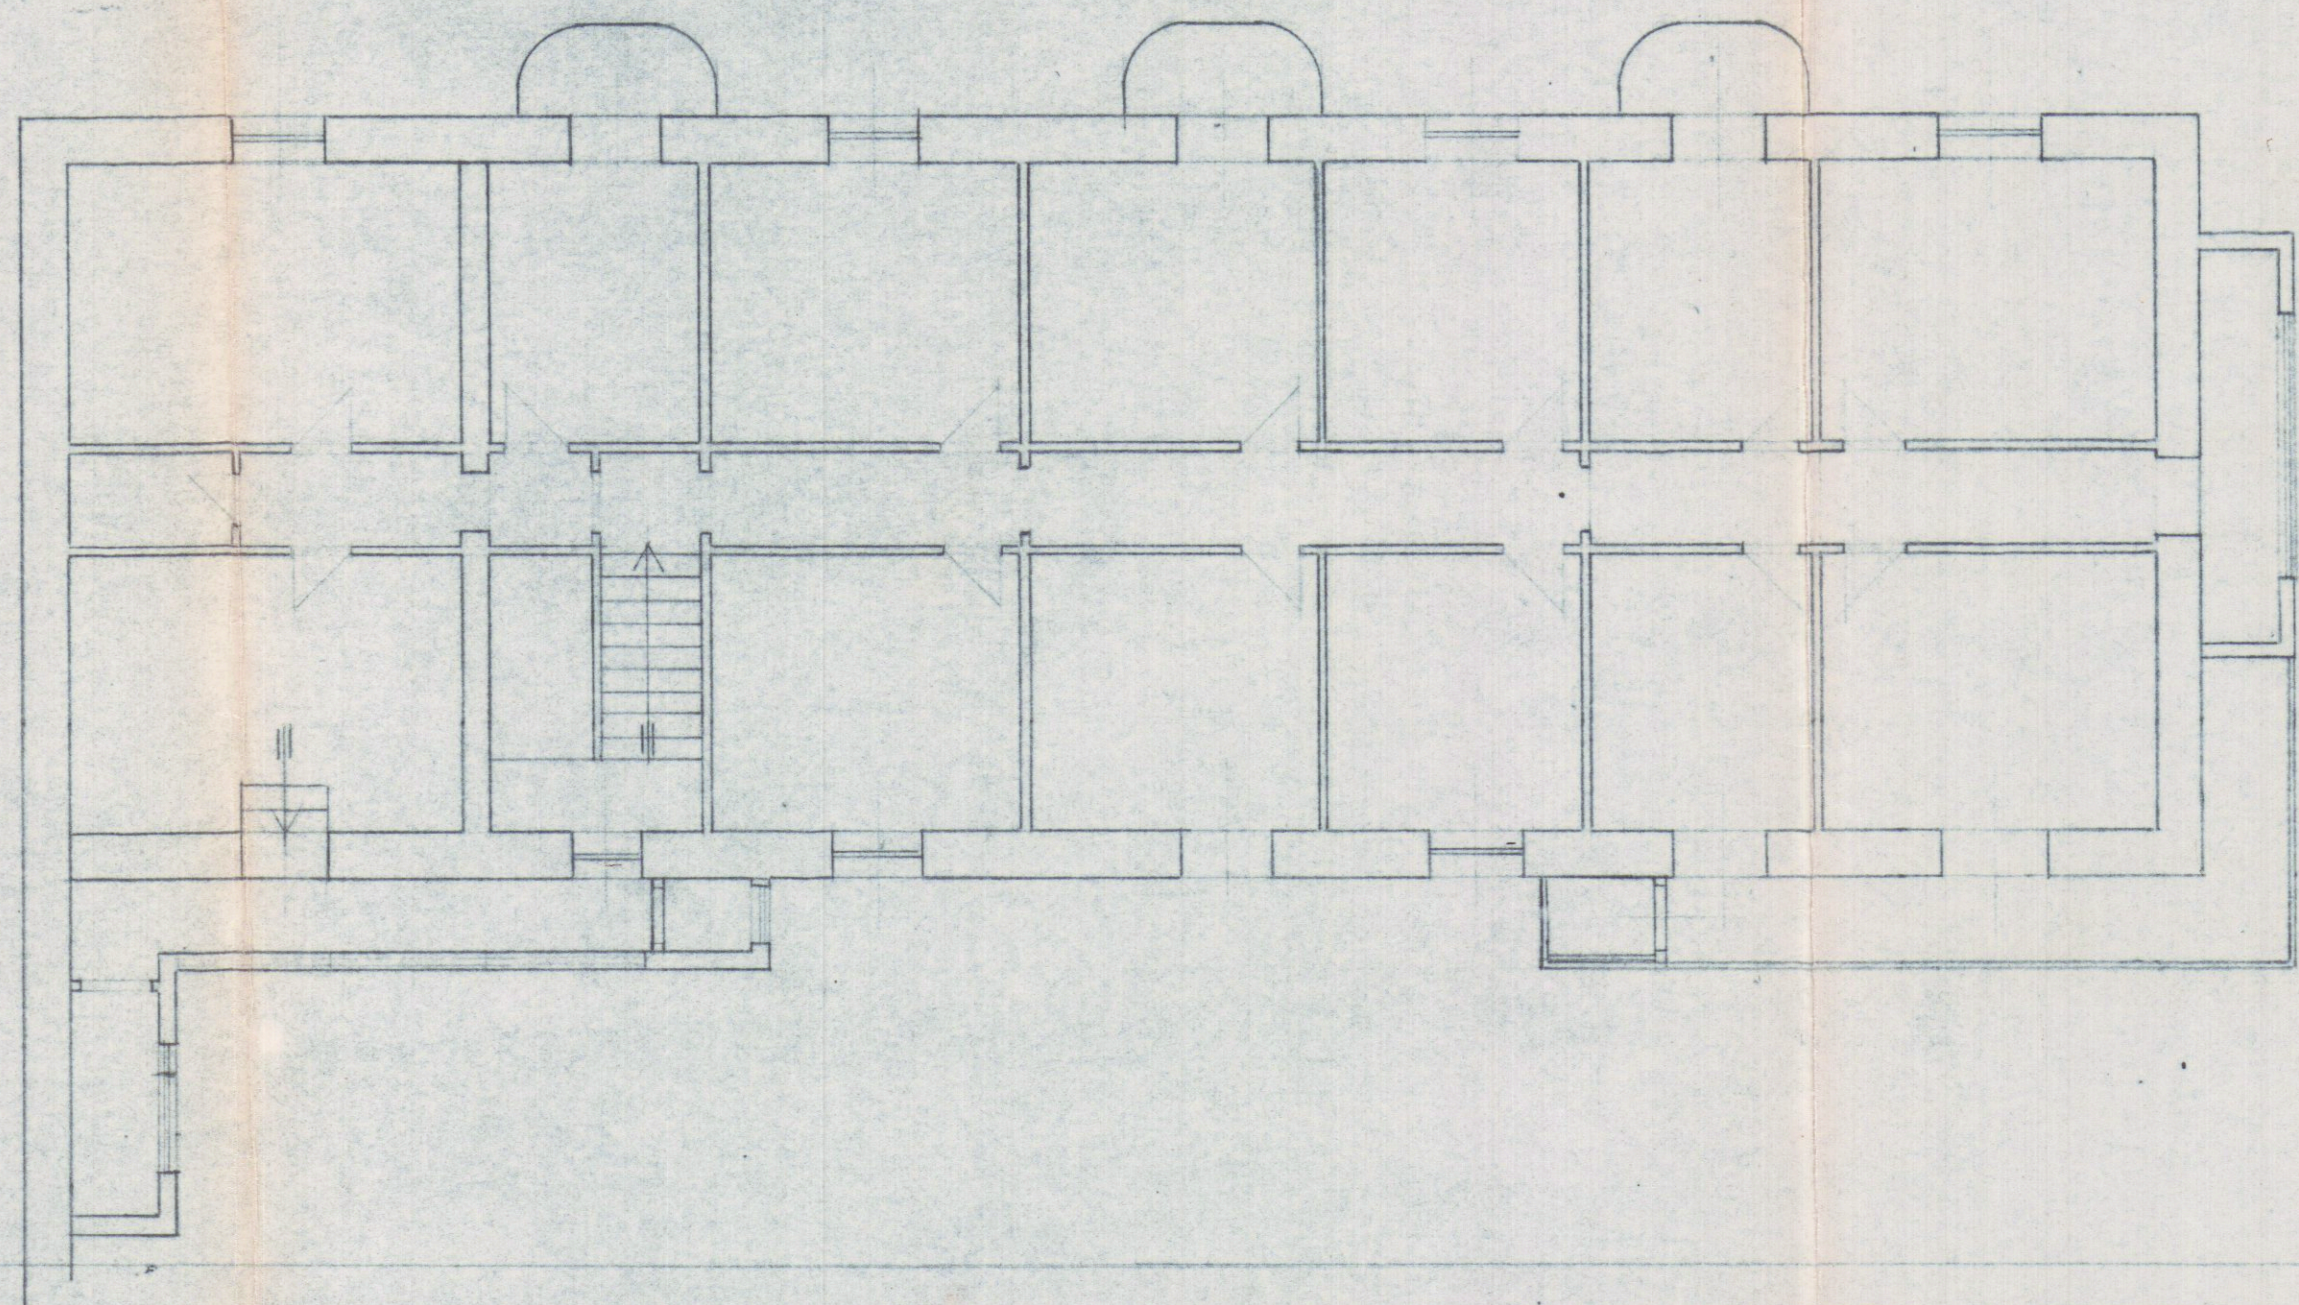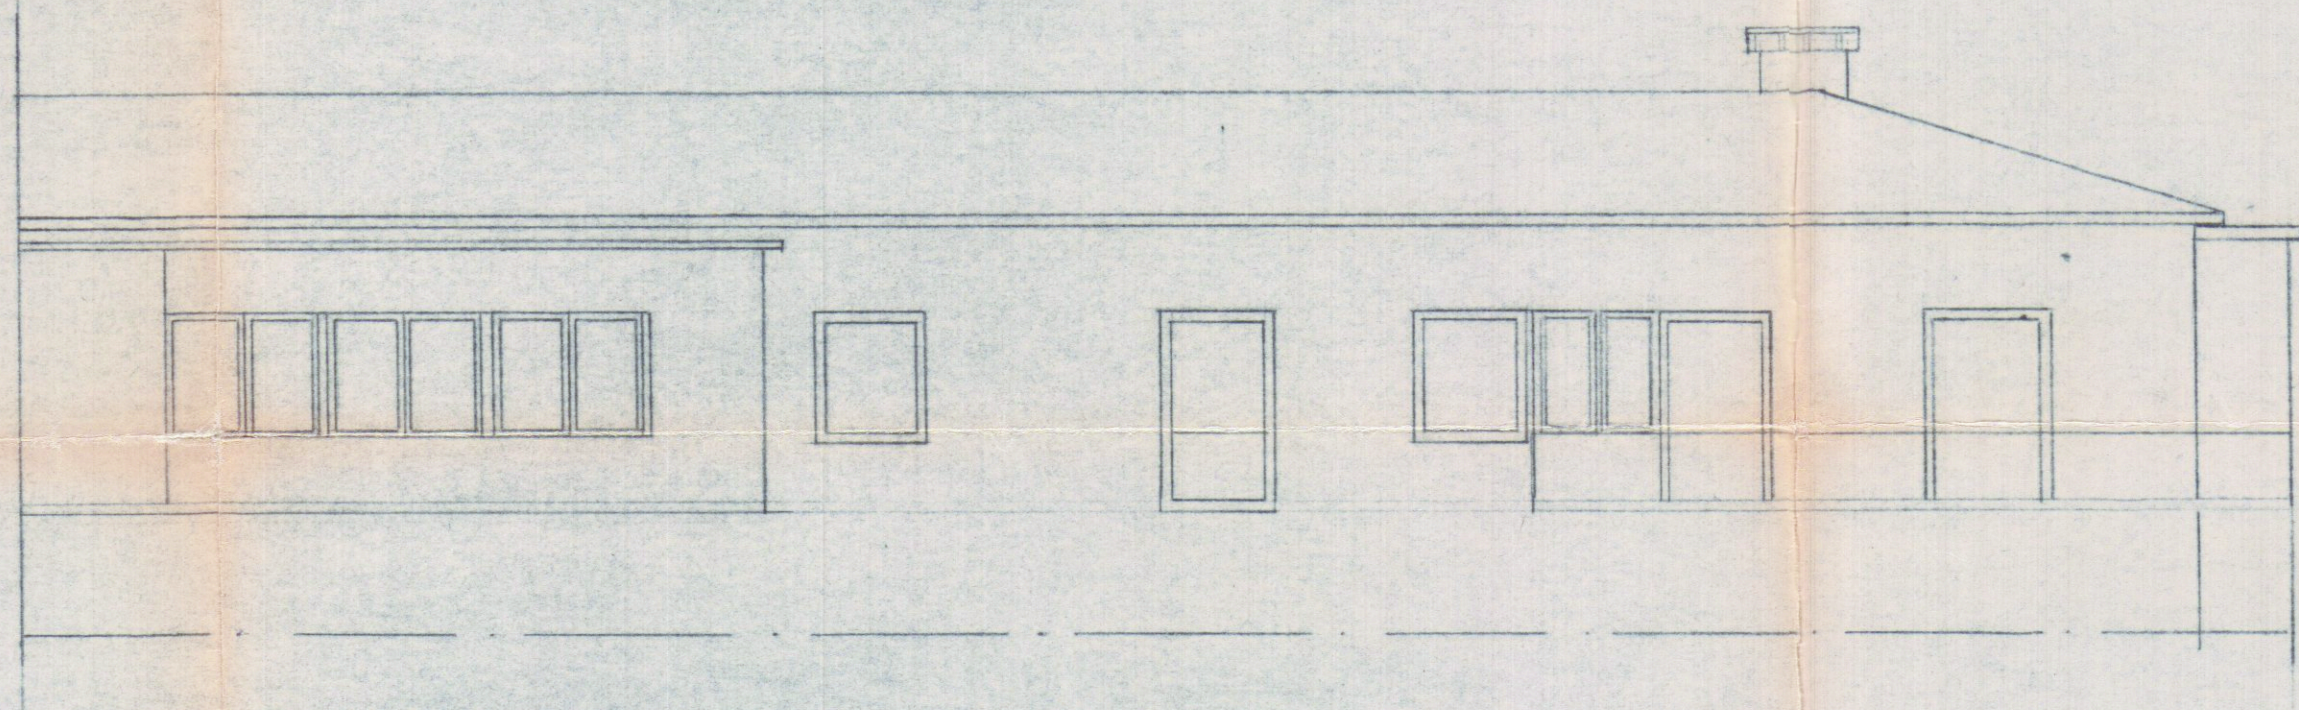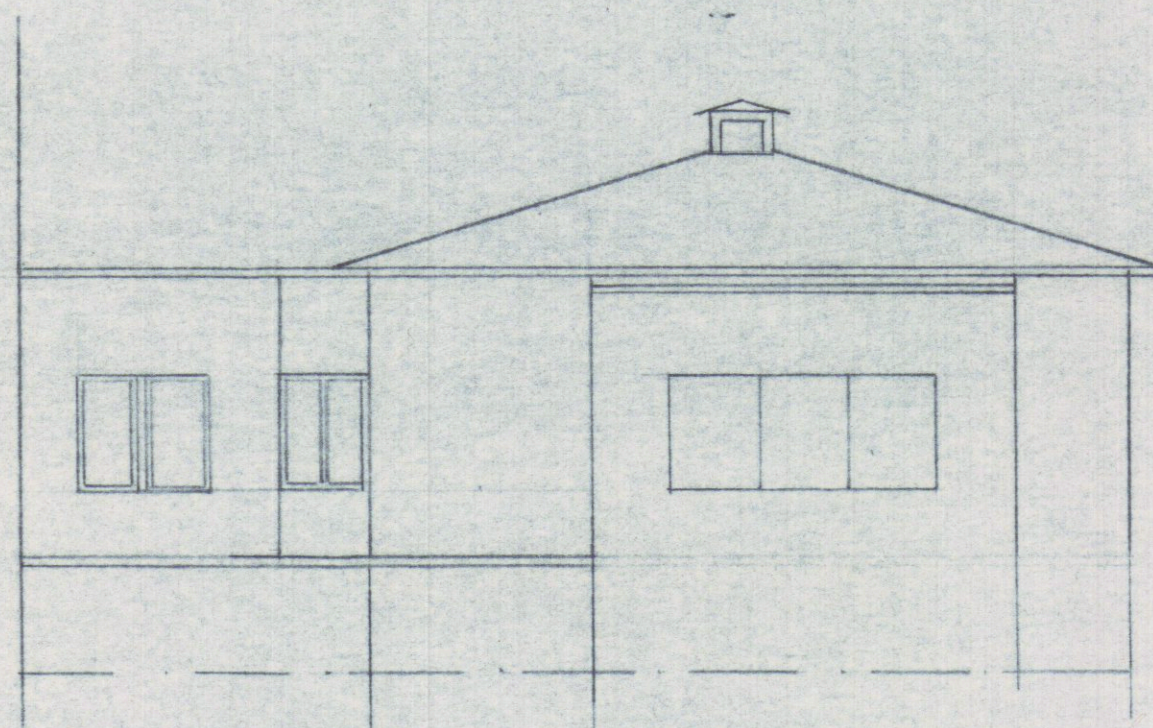


SITUAZIONE - DI - PROGETTO

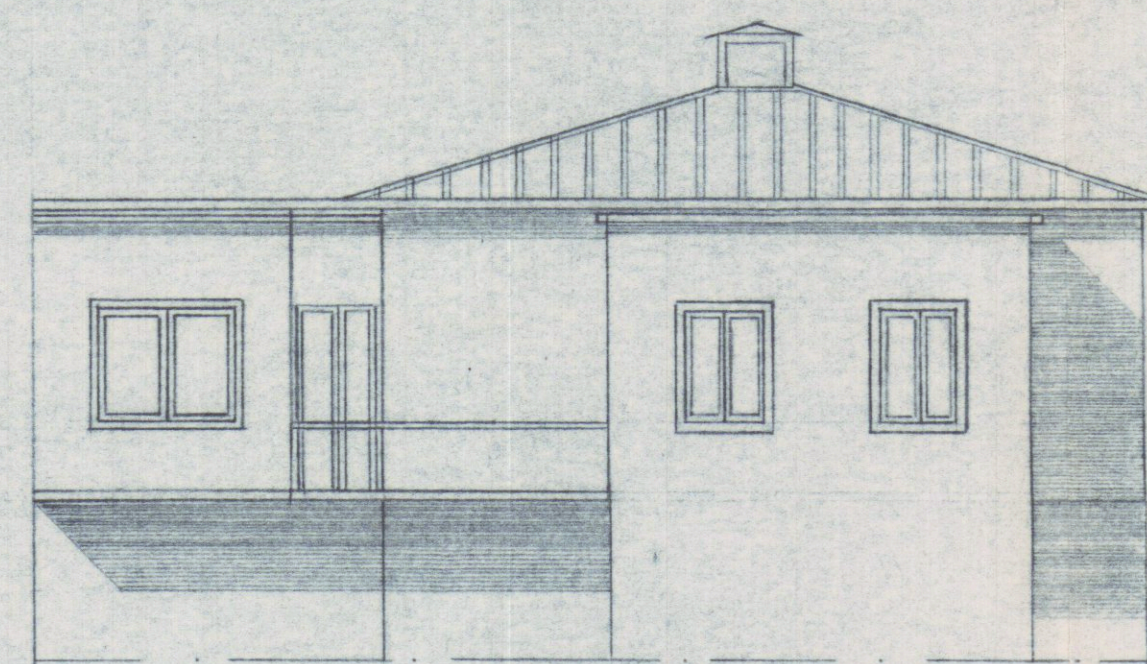

PROSPETTO - SUD - OVEST

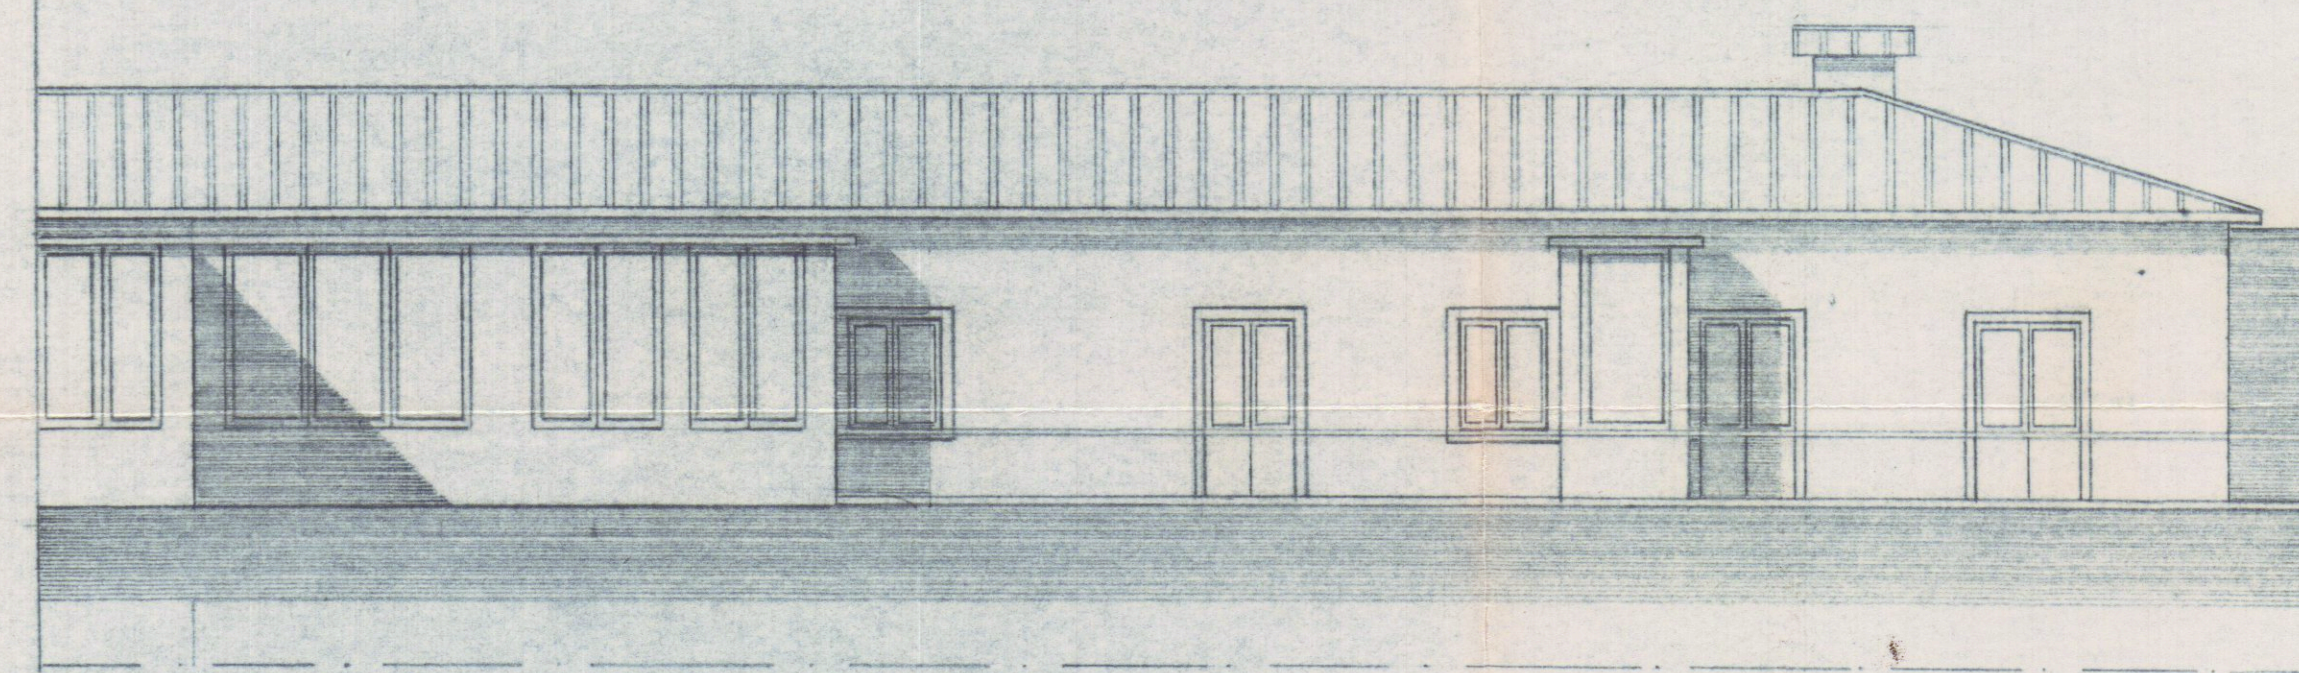

PROSPETTO - SUD - EST

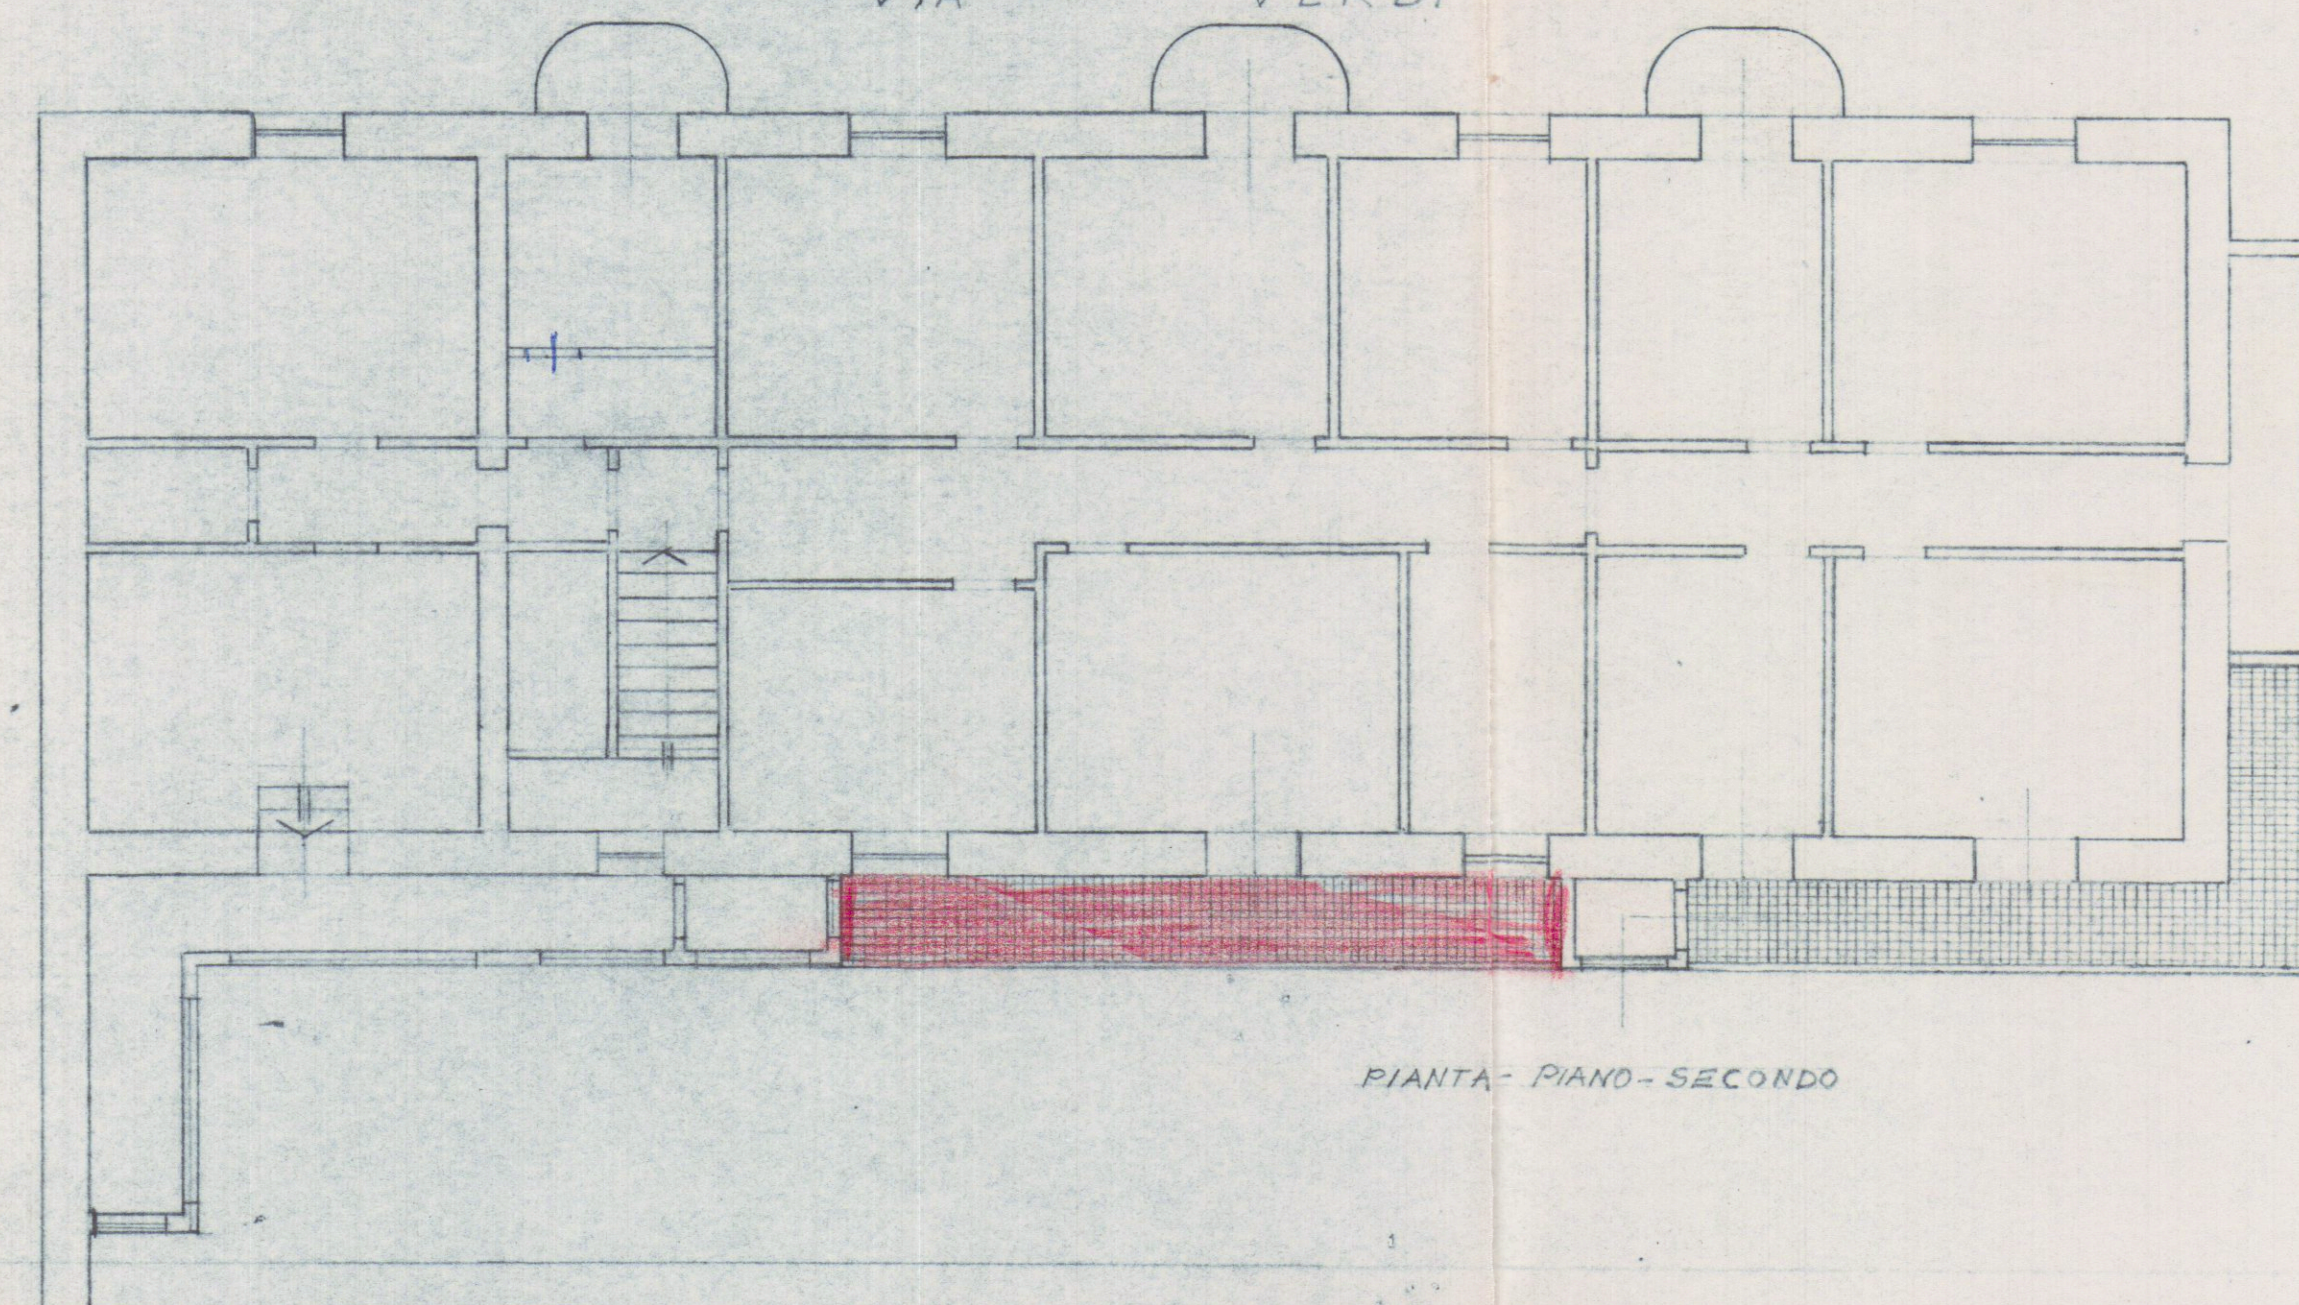

PIANTA - PIANO - SECONDO