

DOTT. ARCHITETTO PAOLO PICCINI STUDIO TECNICO ASSOCIATO
P.Iva 00491940458 2eMMe P.Iva 00530540459

COMMITTENTE
SOCIETA' COOPERATIVA EDILIZIA CARABINIERI

IMMOBILE LOCALITA' BONASCOLA VIA CASALINA

TAVOLA PROSPETTI	FABBRICATO	Le sottoscrizioni vala conferma dell'incarico e verifica delle tavole conformi al mandato.
---------------------	------------	--

LAVORI DI REALIZZAZIONE COMPARTO PEEP DENOMINATO CASALINA 2 DI BONASCOLA PER LA COSTRUZIONE DI N°3 FABBRICATI PER COMPLESSIVI 15 ALLOGGI.	INTERVENTO 1° VARIANTE IN CORSO D'OPERA
--	---

FOGLIO	MAPPALI	DATA
86	466-456-462-459-3	11-2002

SCALE 1:100

REGIONE TOSCANA
Ufficio Regionale del Territorio
Via dei Vascari - 50121 Firenze

TAVOLA N° 1

DATA 11/2002	FILE CIRASIERI PARDI-MAR e Legge n. 11	TAVOLE 11	DISEGNATORE L. Porta di L. 11/02	
-----------------	--	--------------	--	---

"COOPERATIVA EDILIZIA CARABE"
Via Eugenio Curiel n. 3
54033 CARRARA (MS)
Part. IVA 00571990456


INTERVENTO	1°
VARIANTE IN CORSO D'OPERA	

TAVOLA N°


10




PROSPETTO OVEST

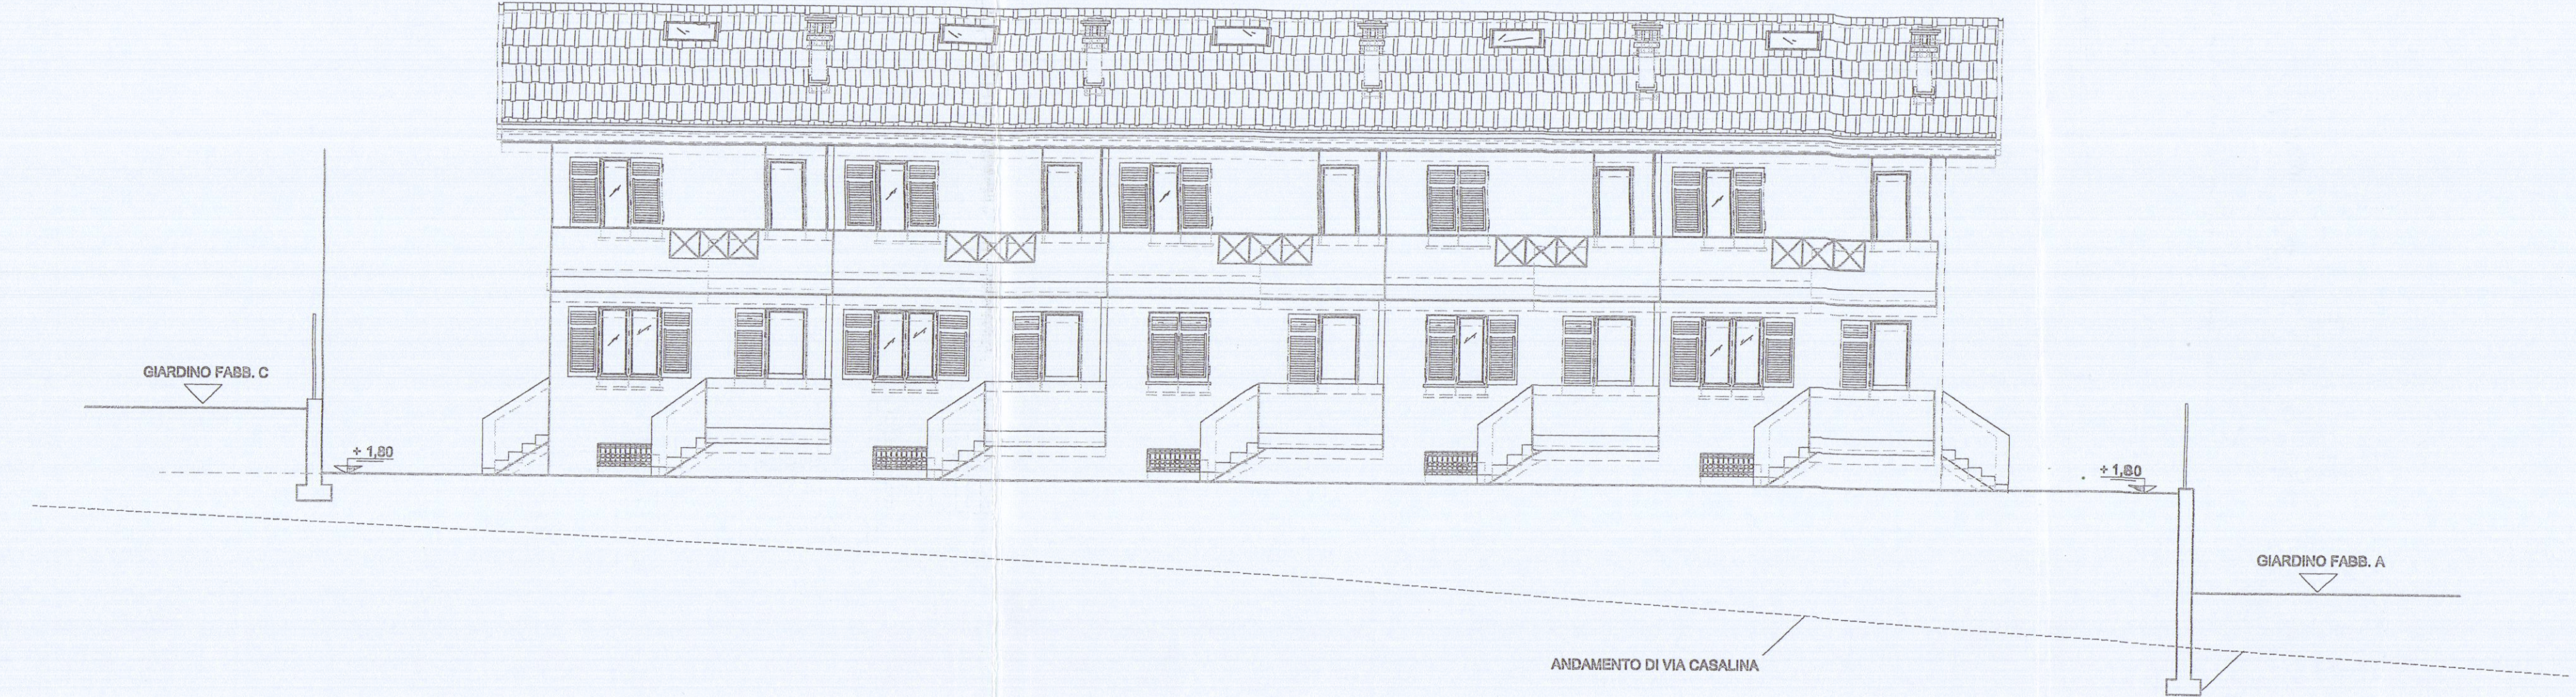

PROSPETTO EST

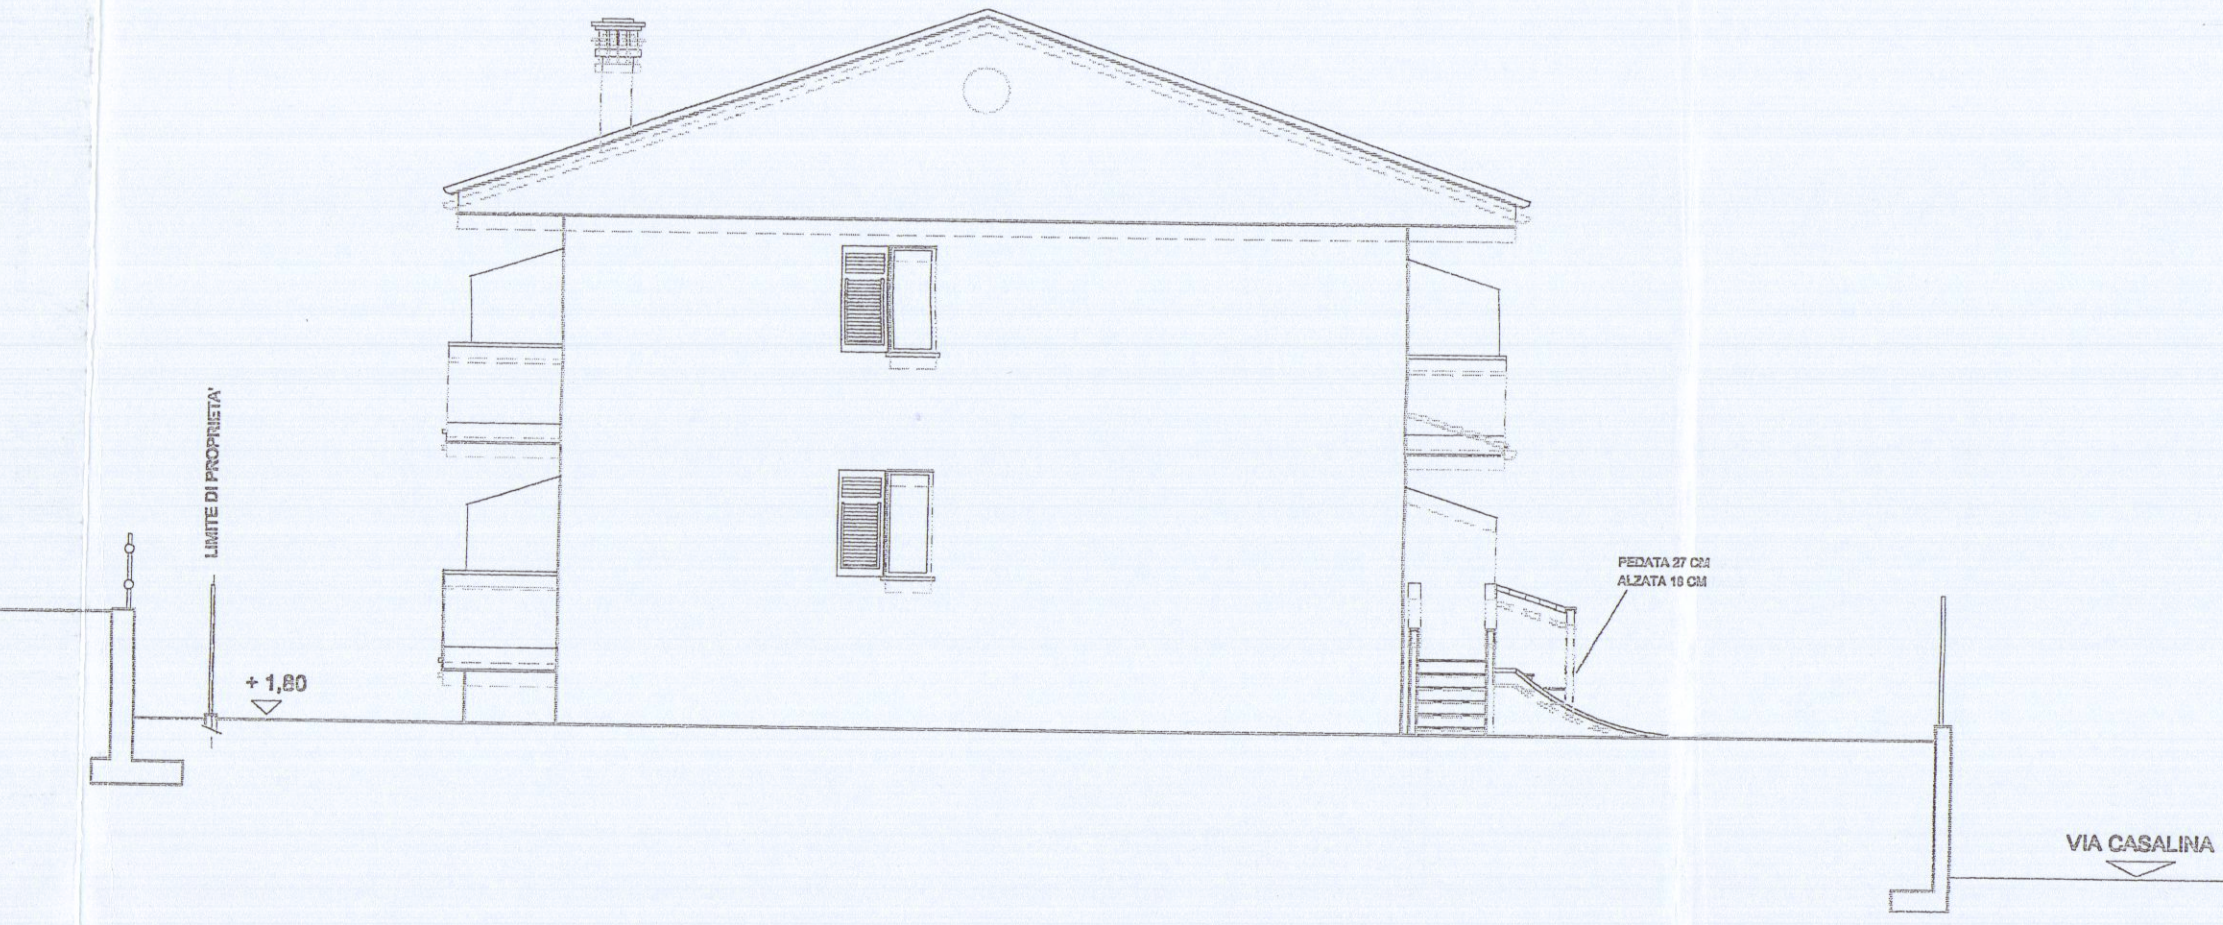

LATO NORD

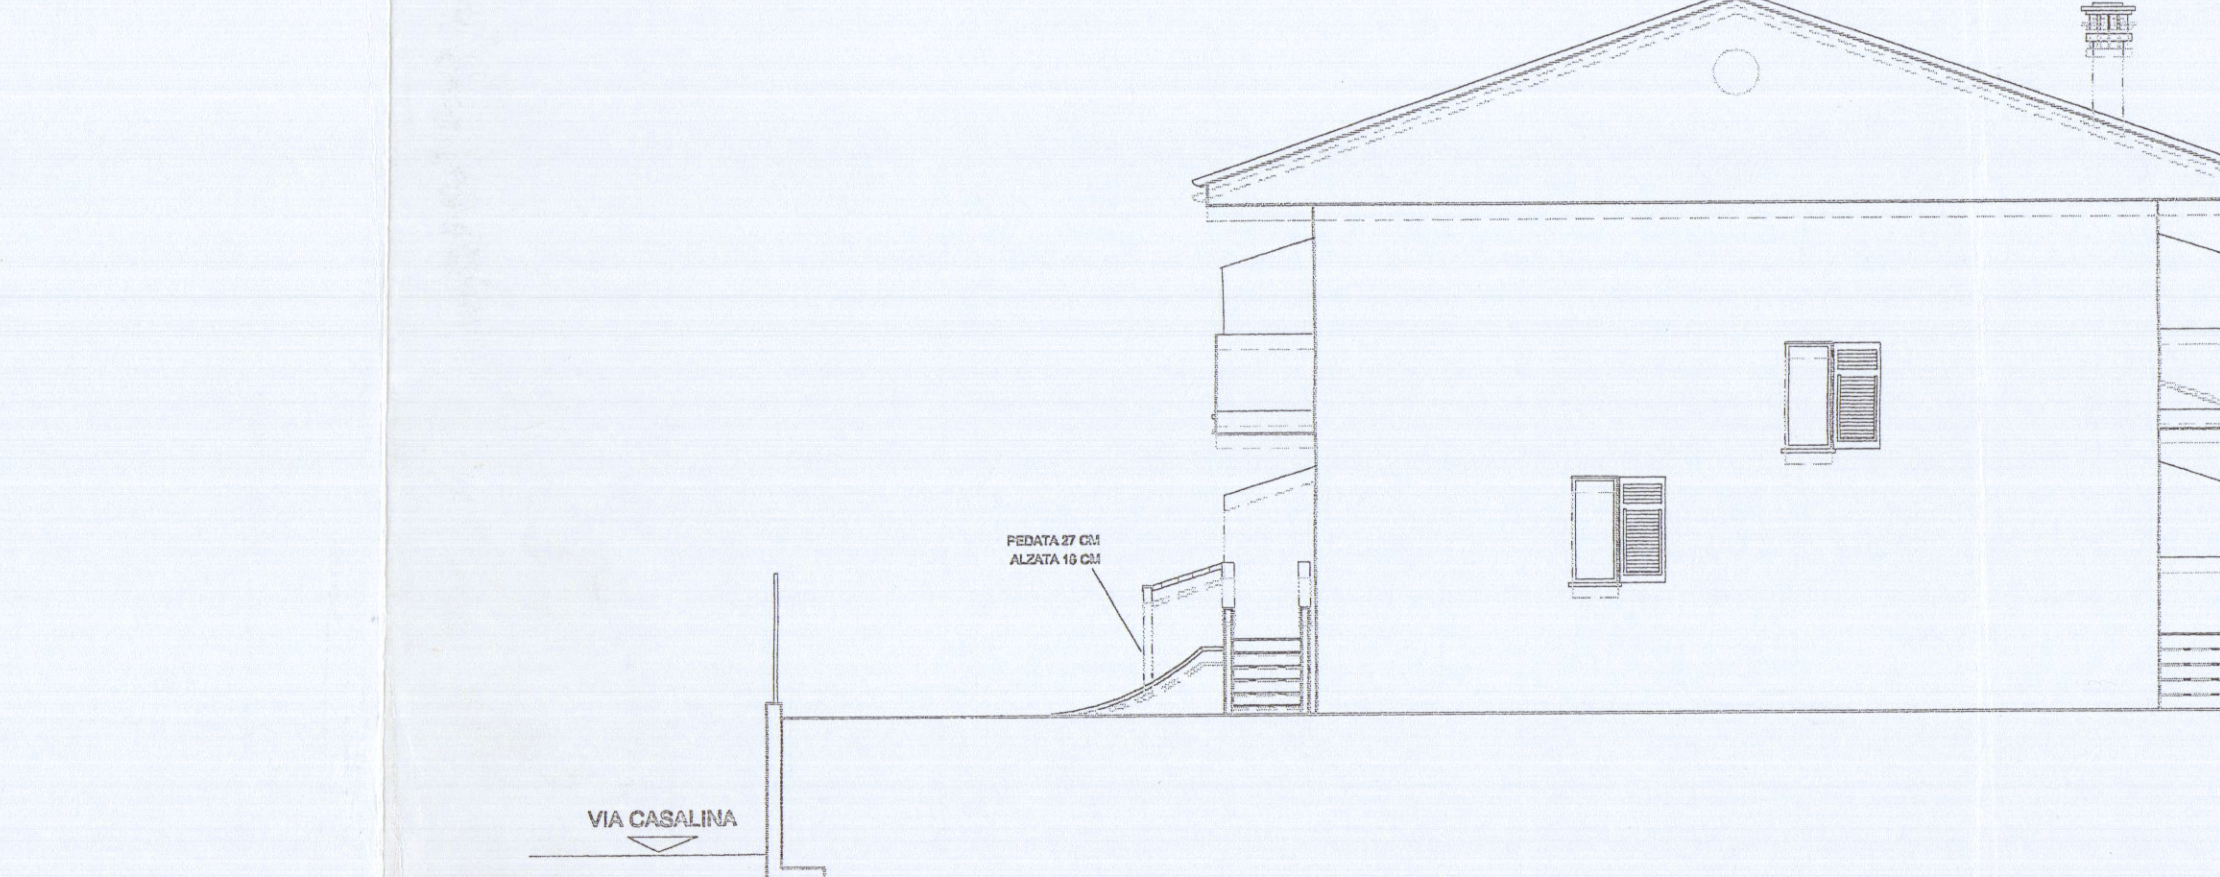

LATO SUD