

24 MAR 1992
PROGETTO : RISTRUTTURAZIONE ed AMPLIAMENTO
FABBRICATO sito in BONASCOLA
VIA PROVINCIALE

TAV. 2
PROPR. BRESCIA COSIMO
BERGANASCO MICHELA
PROG. GEOM. CARLO GIOVANELLI

Approvato dal Comune di...
N. 197 del 0 LUG 1992
IL DIRIGENTE DEL PARTIMENTO
(Arch. Claudio Vanzani)
Carlo Giannelli


APPROVATO

Scala 1:100

STATO DI PROGETTO


U.S. N. 2 - U.O. di Ispezione Pubblica
Al sensi dell'art. 200 del T.U. L.L. 5.2.82
si esprime parere FAVOREVOLE
29 APR 1992
per l'approvazione del presente
progetto.
Il Funzionario
Giannelli

PROGETTO SUD

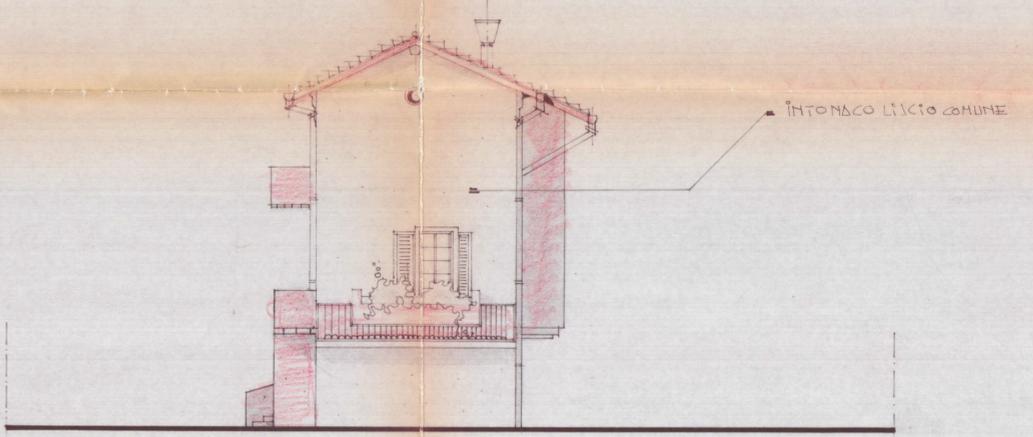


PROGETTO EST

PROGETTO NORD

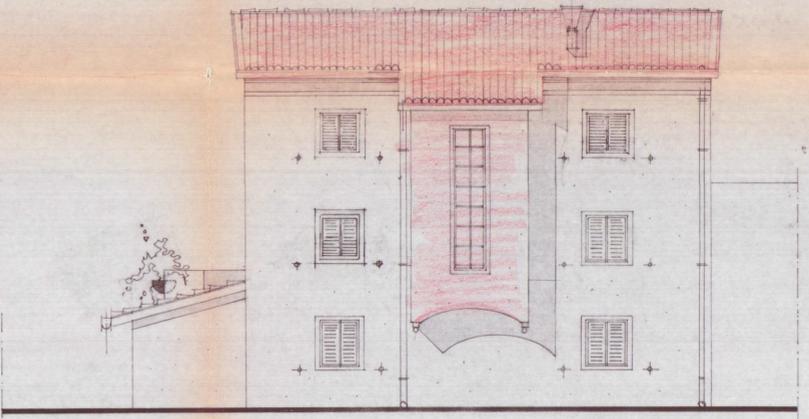

PROGETTO OVEST

SEZIONE A-A'

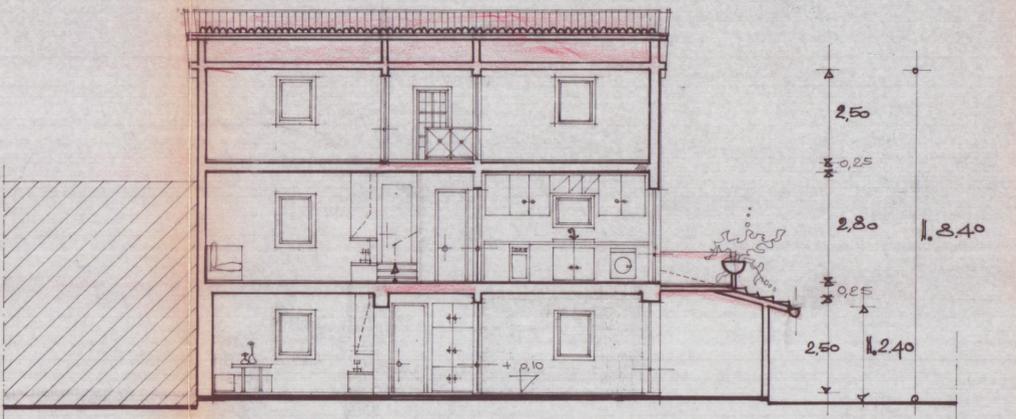

SEZIONE b.b'

