

COMUNE DI CARRARA

PIANO REGOLATORE PARTICOLAREGGIATO
MOSTRE DEPOSITI COMMERCIALI
AVENZA

FG. MAPPA N. 1

PROGETTO DI UN FABBRICATO AD USO
MAGAZZINI E MOSTRE DA ERIGERSI
IN VIALE XX SETTEMBRE LOC. AVENZA

planimetria generale

FABBRICATO


PROPRIETA': "NUOVA MONTEVERDE srl"
P.ZZA 2 GIUGNO CARRARA

PROGETTISTA


ING. FABIO TELARA
ARCH. CESARE TAZZINI

ANNO 1989

TAV. 1

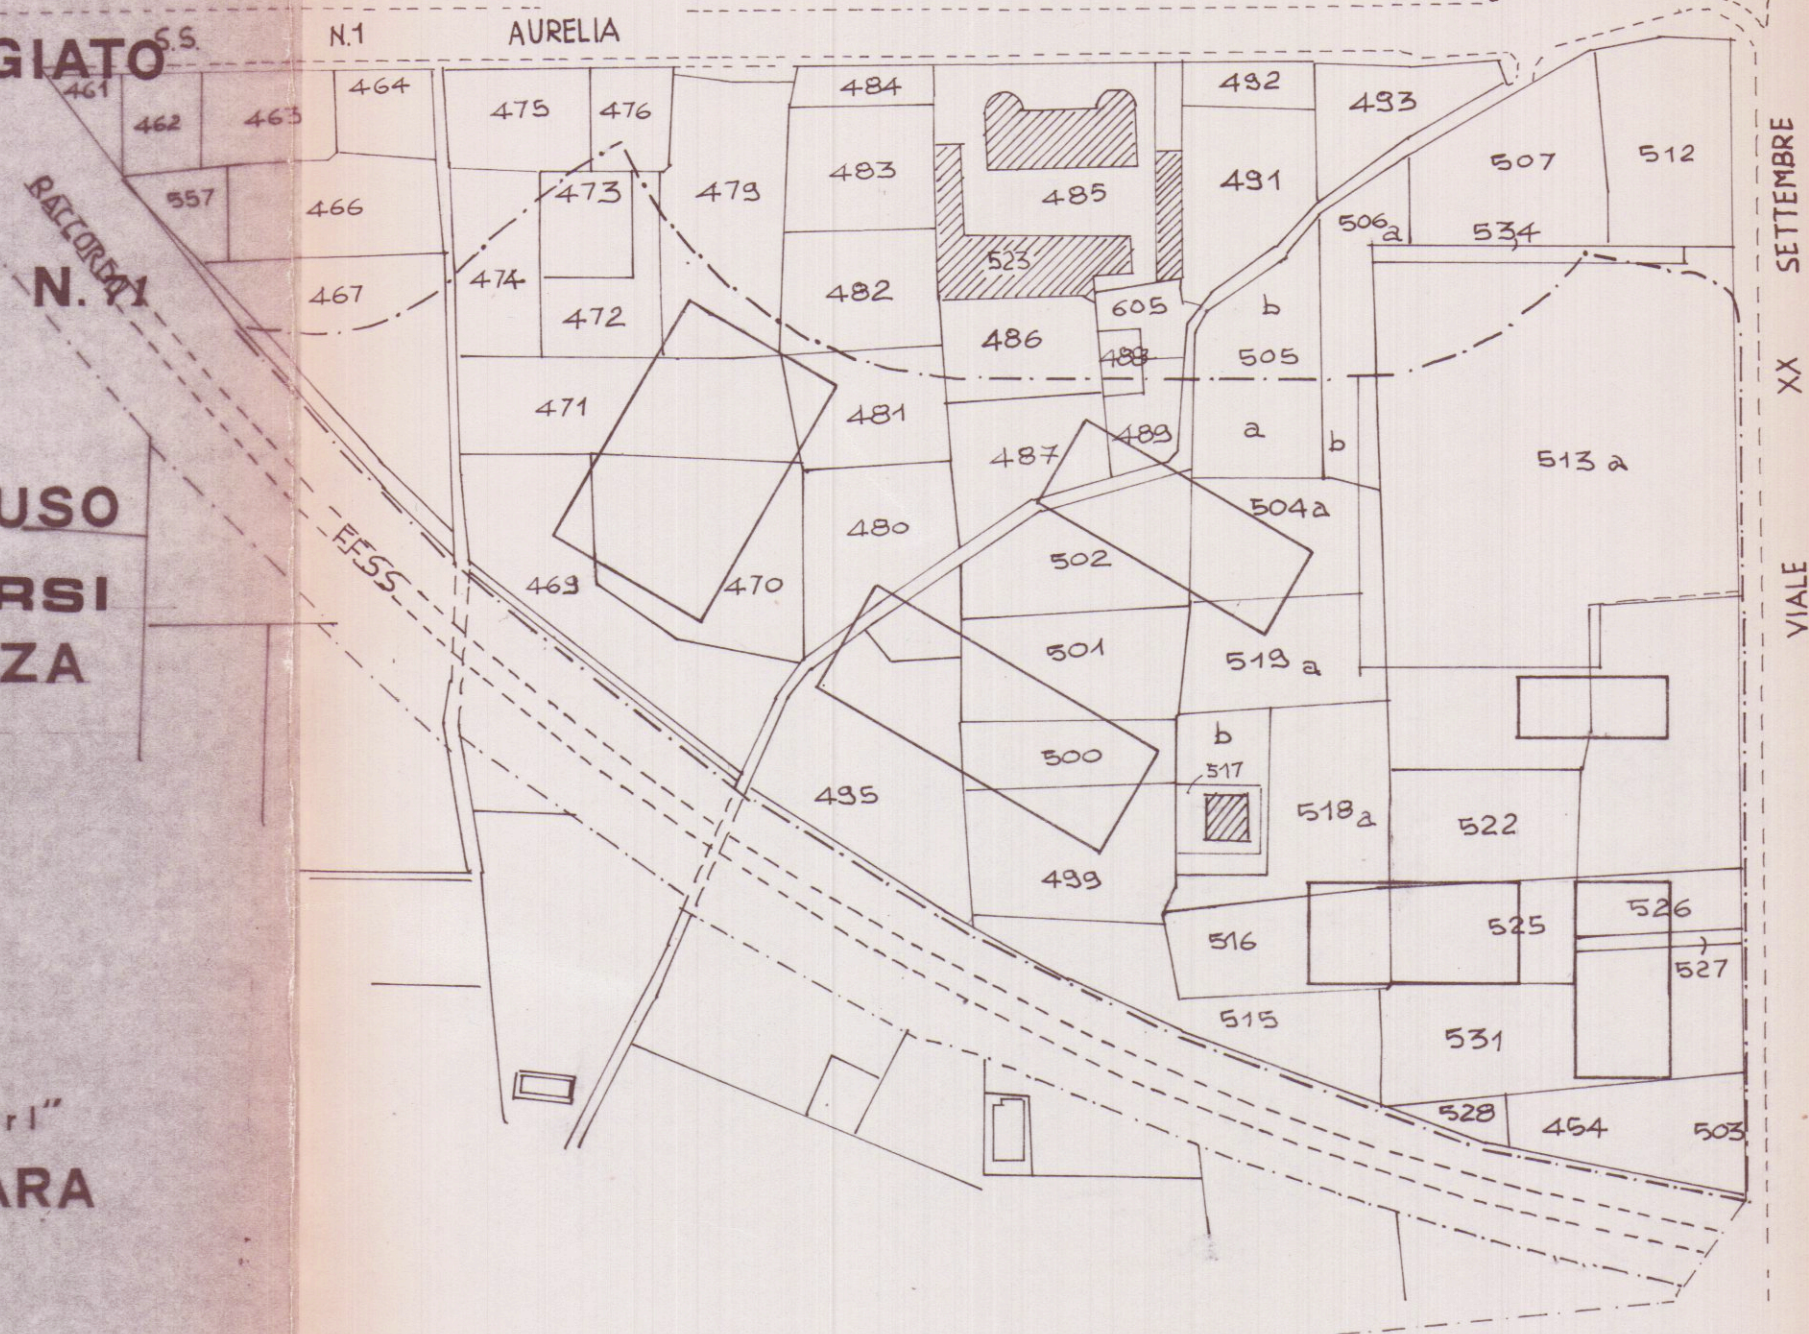

PLANIMETRIA CATASTALE 1:2000

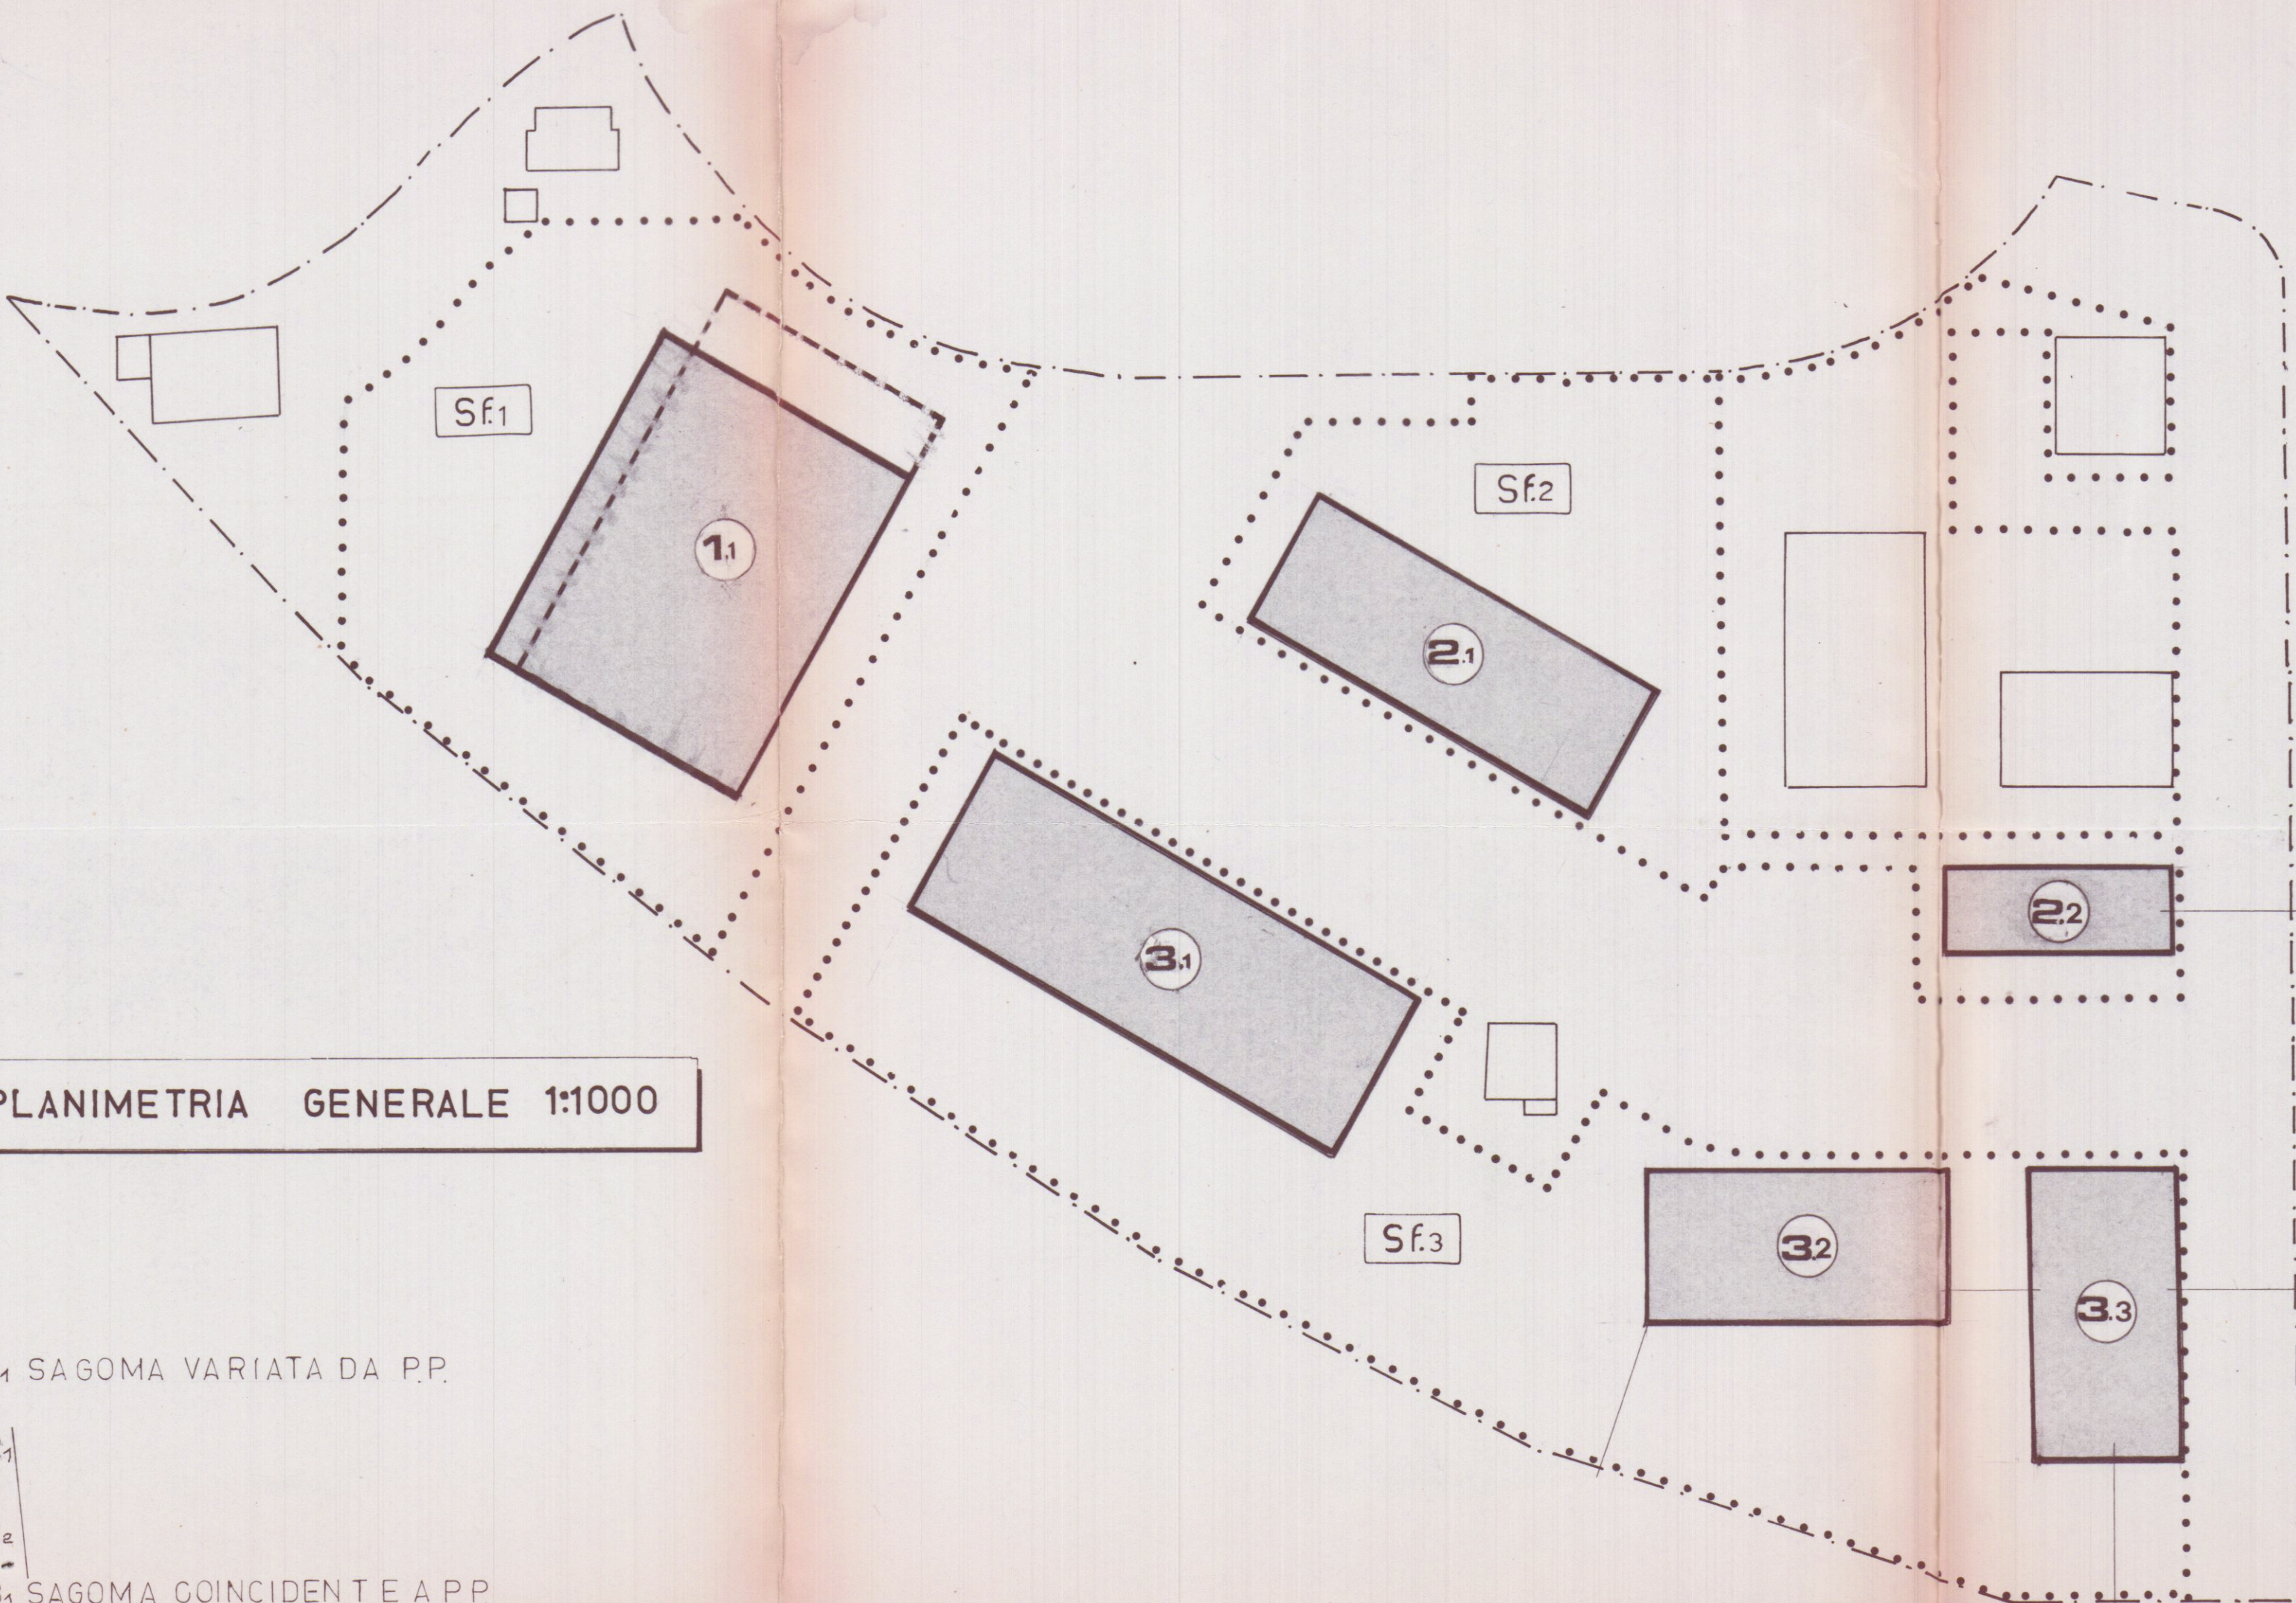

PLANIMETRIA GENERALE 1:1000

- 1. SAGOMA VARIATA DA P.P.
- 2. SAGOMA COINCIDENTE A P.P.
- 3. SAGOMA COINCIDENTE A P.P.
- 4. SAGOMA COINCIDENTE A P.P.
- 5. SAGOMA COINCIDENTE A P.P.

DATI PARAMETRICI DEI LOTTI PRODUTTIVI

ZONA A MOSTRE E DEPOSITI COMMERCIALI

	LOTTE	EDIFICI TIPO	SUP. LOTTO		SUP. COPERTA		SUP. UTILE		VOLUME		ALTEZZA		N. PIANI		DESTINAZIONE DEI PIANI	RAPPORTO DI COPERTURA
			DI P.P.	DI PROG.	DI P.P.	DI PROG.	DI P.P.	DI PROG.	DI P.P.	DI PROG.	DI P.P.	DI PROG.	DI P.P.	DI PROG.		
DEPOSITI	Sf1	1.1	9405	9405	3256	3090	3856	3455	21164	20085	650	650	2	2	piano terra-piano uffici	0.346 /0.328
MOSTRE	Sf2	2.1 2.2	6620	6620	1700 600	1700 600	2000 1800	1999 1800	13600 5700	13600 5700	800 950	650 950	2 3	2 3	piano terra-piano uffici piano terra-1°piano 2°piano	0.347 /0.347
MOSTRE	Sf3	3.1 3.2 3.3	14970	14970	2635 1350 1250	2635 1350 1250	3023 1850 2500	3017 1849 2500	21080 10800 11875	21080 10800 11375	800 800 950	650 650 910	2 2 2	2 2 2	piano terra piano uffici piano terra piano uffici piano terra 1°piano	0.349 /0.349
TOTALI			30995	30995	10791	10625	14779	14620	84219	82640	—		—			

TABELLA SUPERFICI E VOLUMI

	PIANO TERRA	PIANO PRIMO	PIANO SECONDO	TOT. SUPERFICIE	VOLUME	PARCHEGGIO
1.1	60.60 51.00 60.60x51.00=3090	137.0 25.30 11.10 25.30x11.10=280 137.0x62.0=85		3455 mq	H = 6.50 =mc 20'085 mq.1060	
2.1	68.00 25.00 25.00x68.00=1700mq	44.0 44.0x68.00=299 mq		1999 mq	6.50 =mc. 11'050	
2.2	40.00 15.00 15.00x40.00=600mq	40.00 15.00x40.00=600mq	40.00 15.00x40.00=600mq	1800mq	9.50 =mc 5'700 mq.1000	
3.1	85.00 31.00 31.00x85.00=2635mq	45.0 45.0x85.00=382 mq		3017mq	6.50 =mc 17'128	
3.2	54.00 25.00 25.00x54.00=1350mq	92.5 92.5x54.00=499 mq		1849 mq	6.50 =mc 8'775	
3.3	50.00 25.00 25.00x50.00=1250mq	25.00x50.00=1250mq		2500mq	9.10 =mc 11'375 mq.2200	