



PROGETTO
DI UN FABBRICATO
DI CIVILE ABITAZIONE
DA EDIFICARSI IN AVENZA-CARRARA

PER CONTO DELLA DITTA: FRA·MO·VED Snc

PROGETTISTA: Dott. Arch. ANTONIO DANI




SEZIONI KK G-G E-E SCALA 1:100

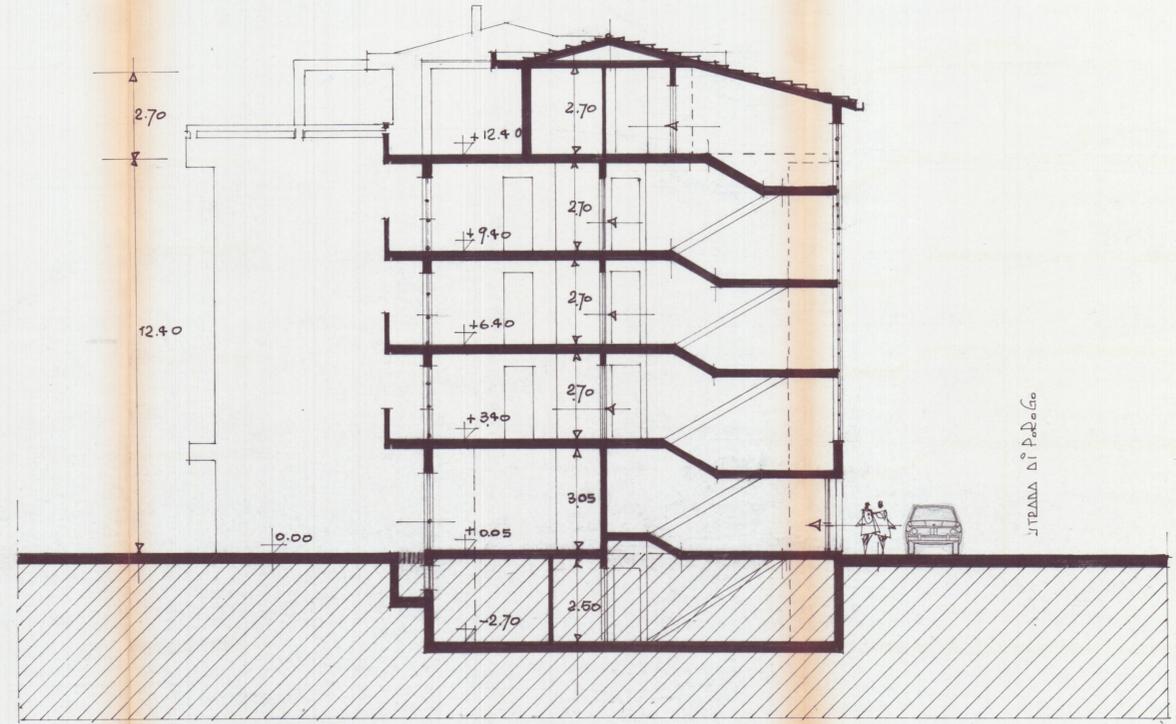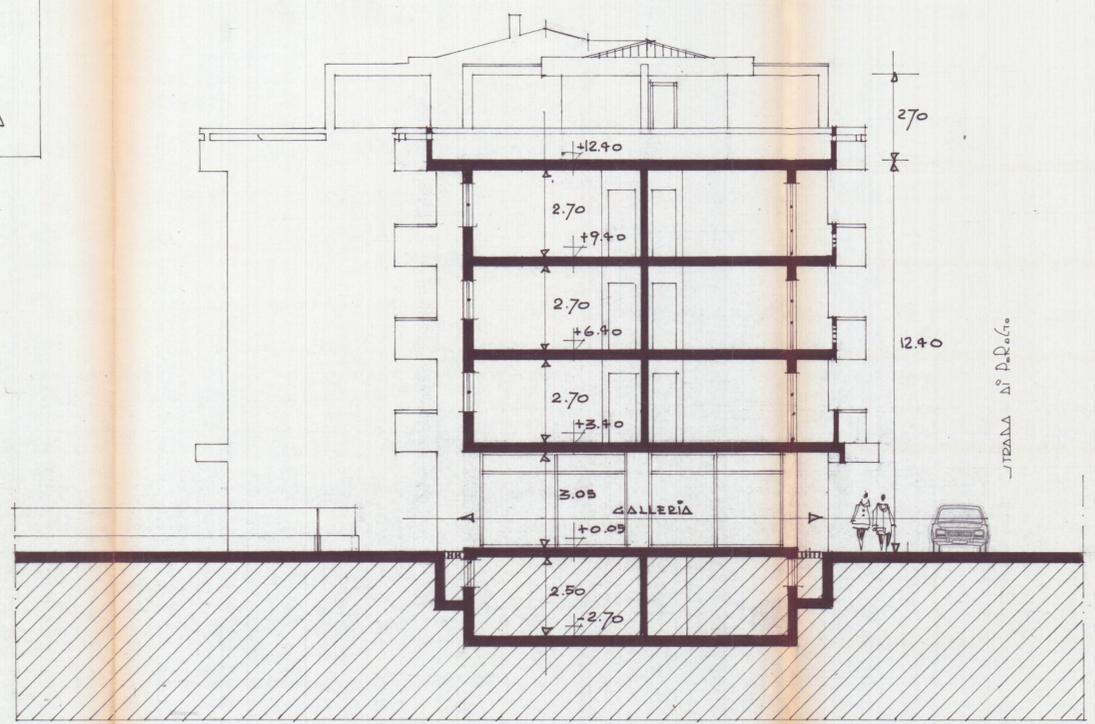

SEZIONE **K·K**

SEZIONE **E·E**

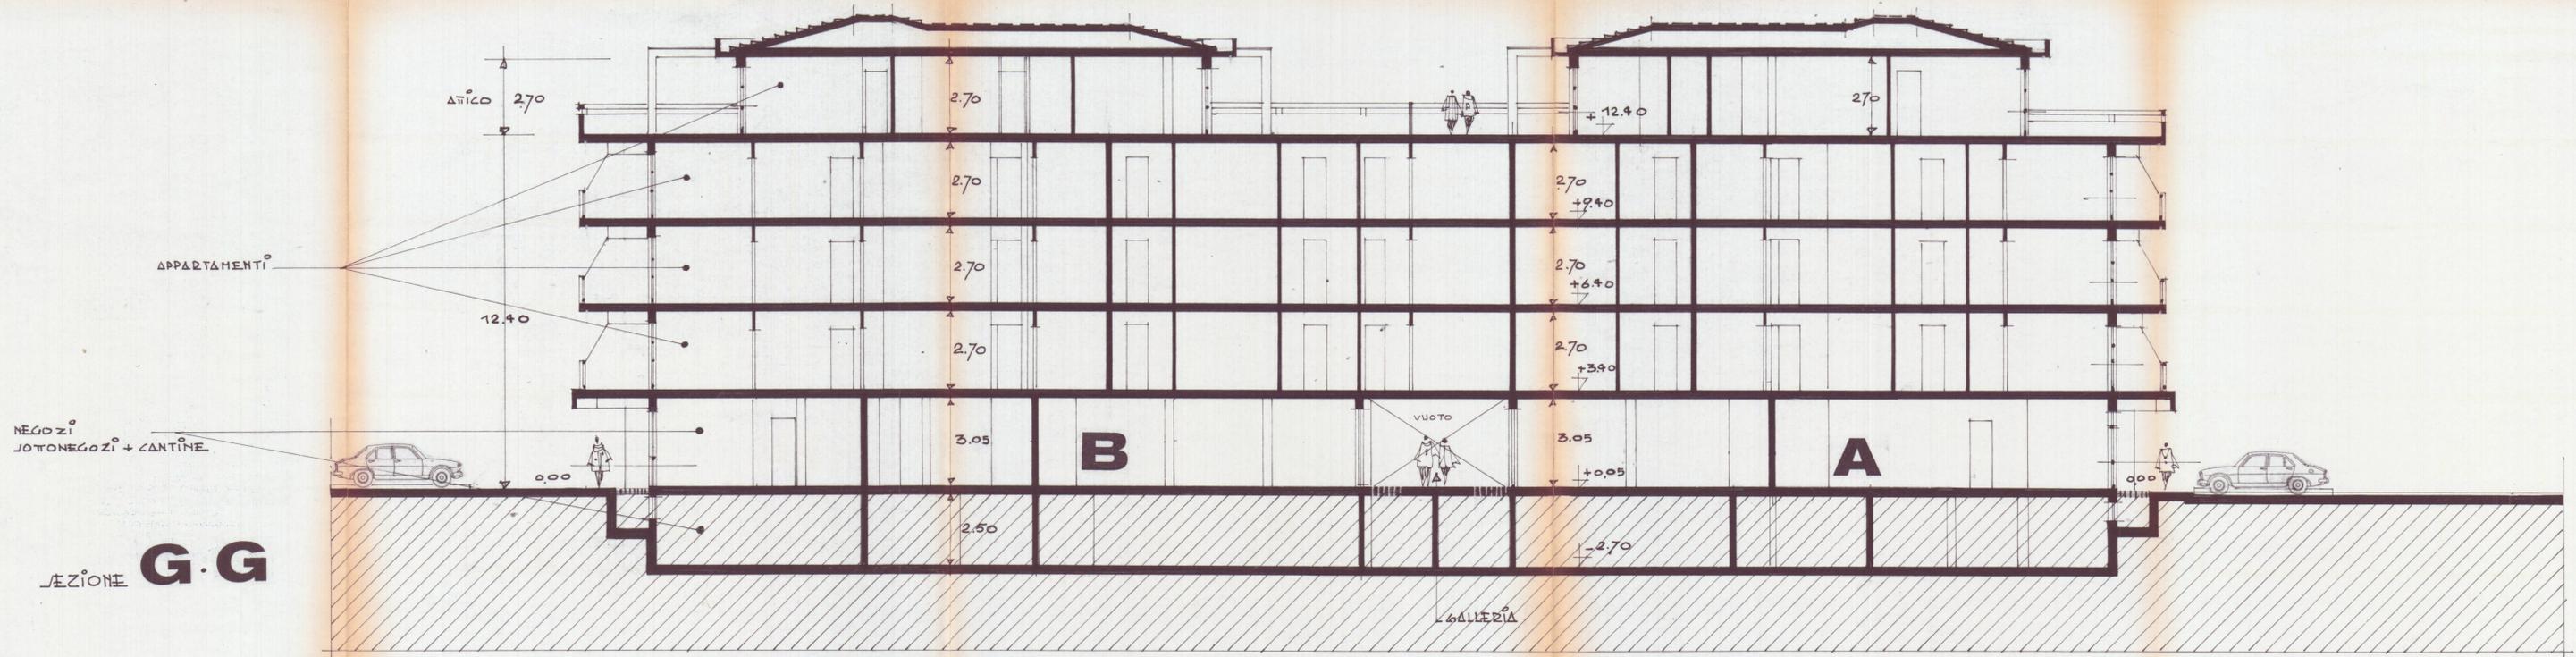

SEZIONE **G·G**