


10 FEB. 1969^u


2

Costruzione di un fabbricato sul Viale
Picciati - Loc. Covelletta di proprietà del
signor Giacchè /everino —
/cata 1:100


SOSPESO

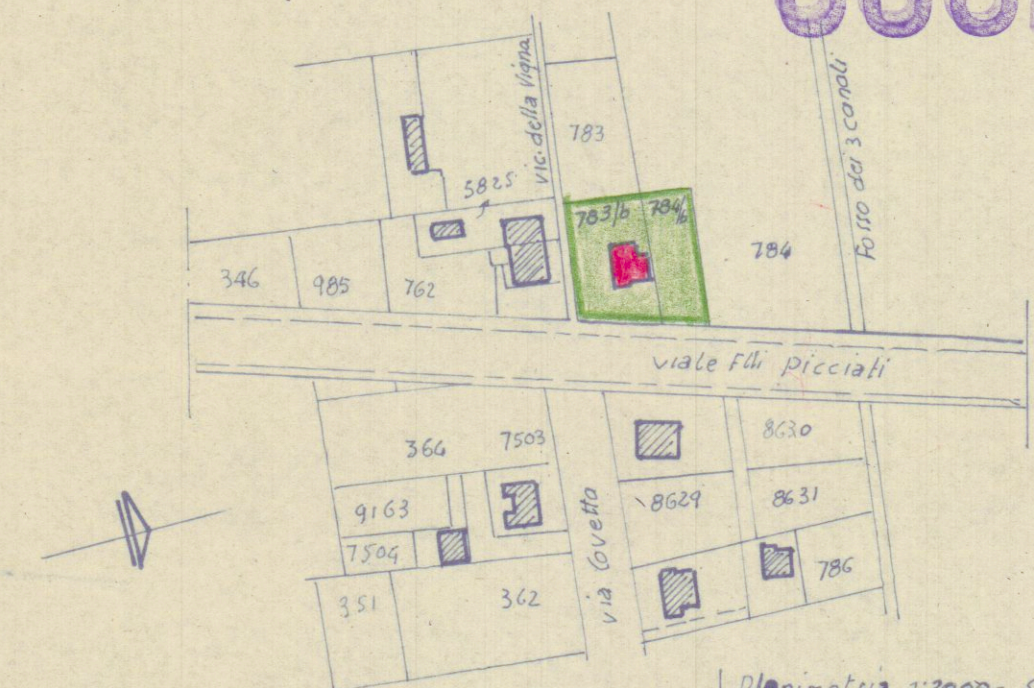


Planimetria 1:2000 - sez. A
Mappali 783/b 784/b

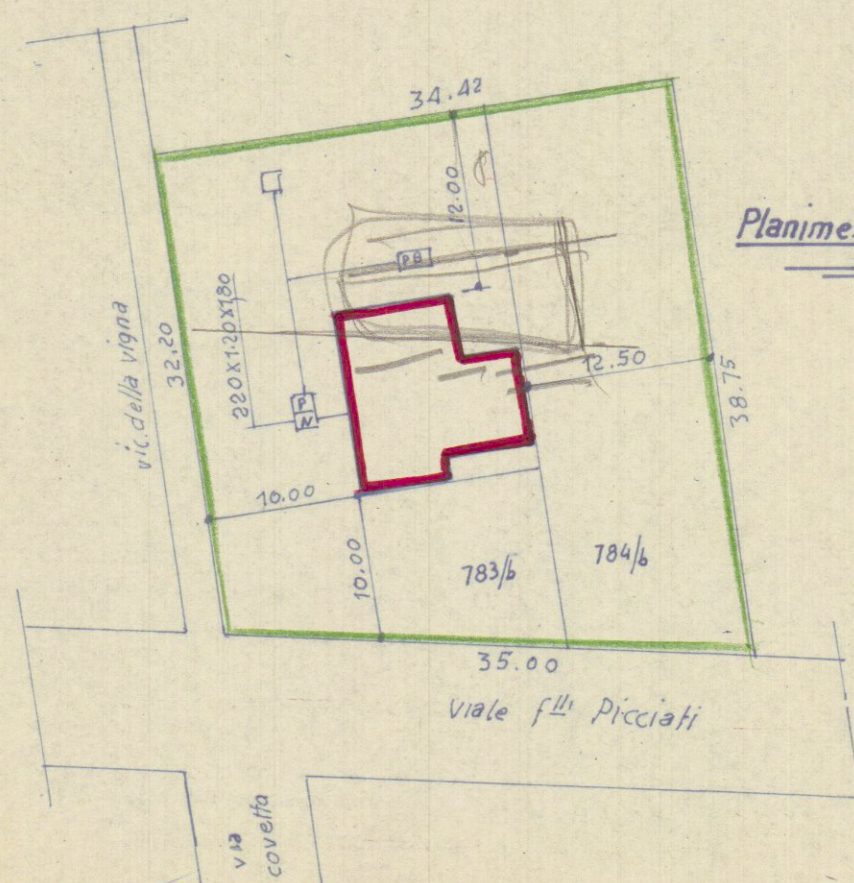


Planimetria Generale
1:500

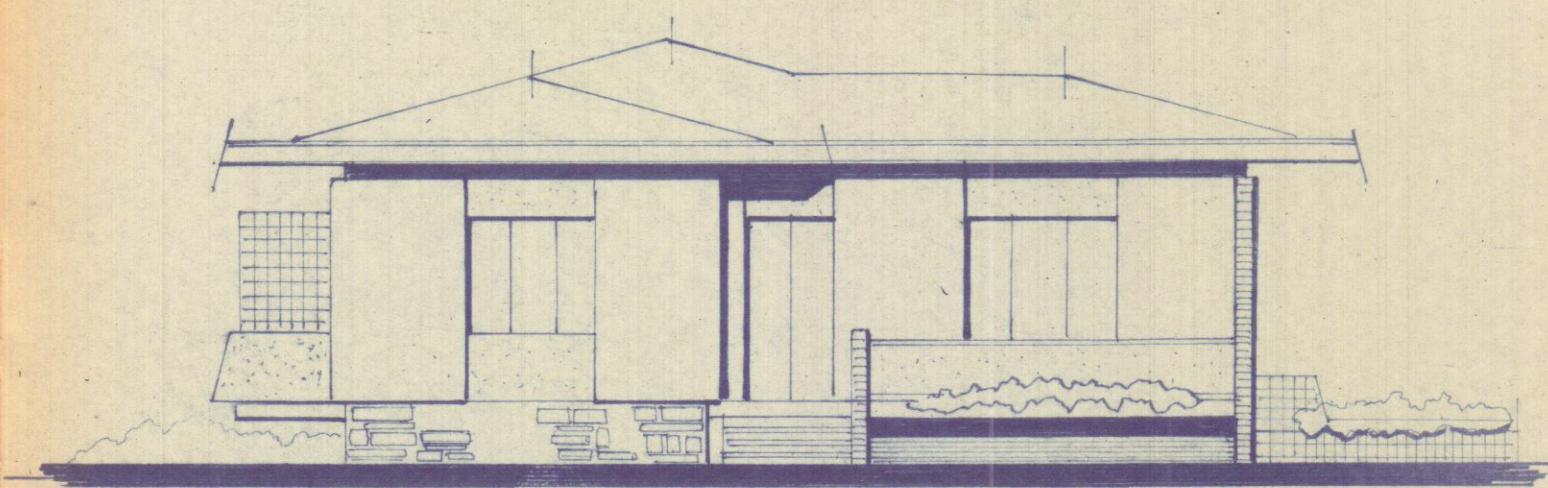


Prospetto

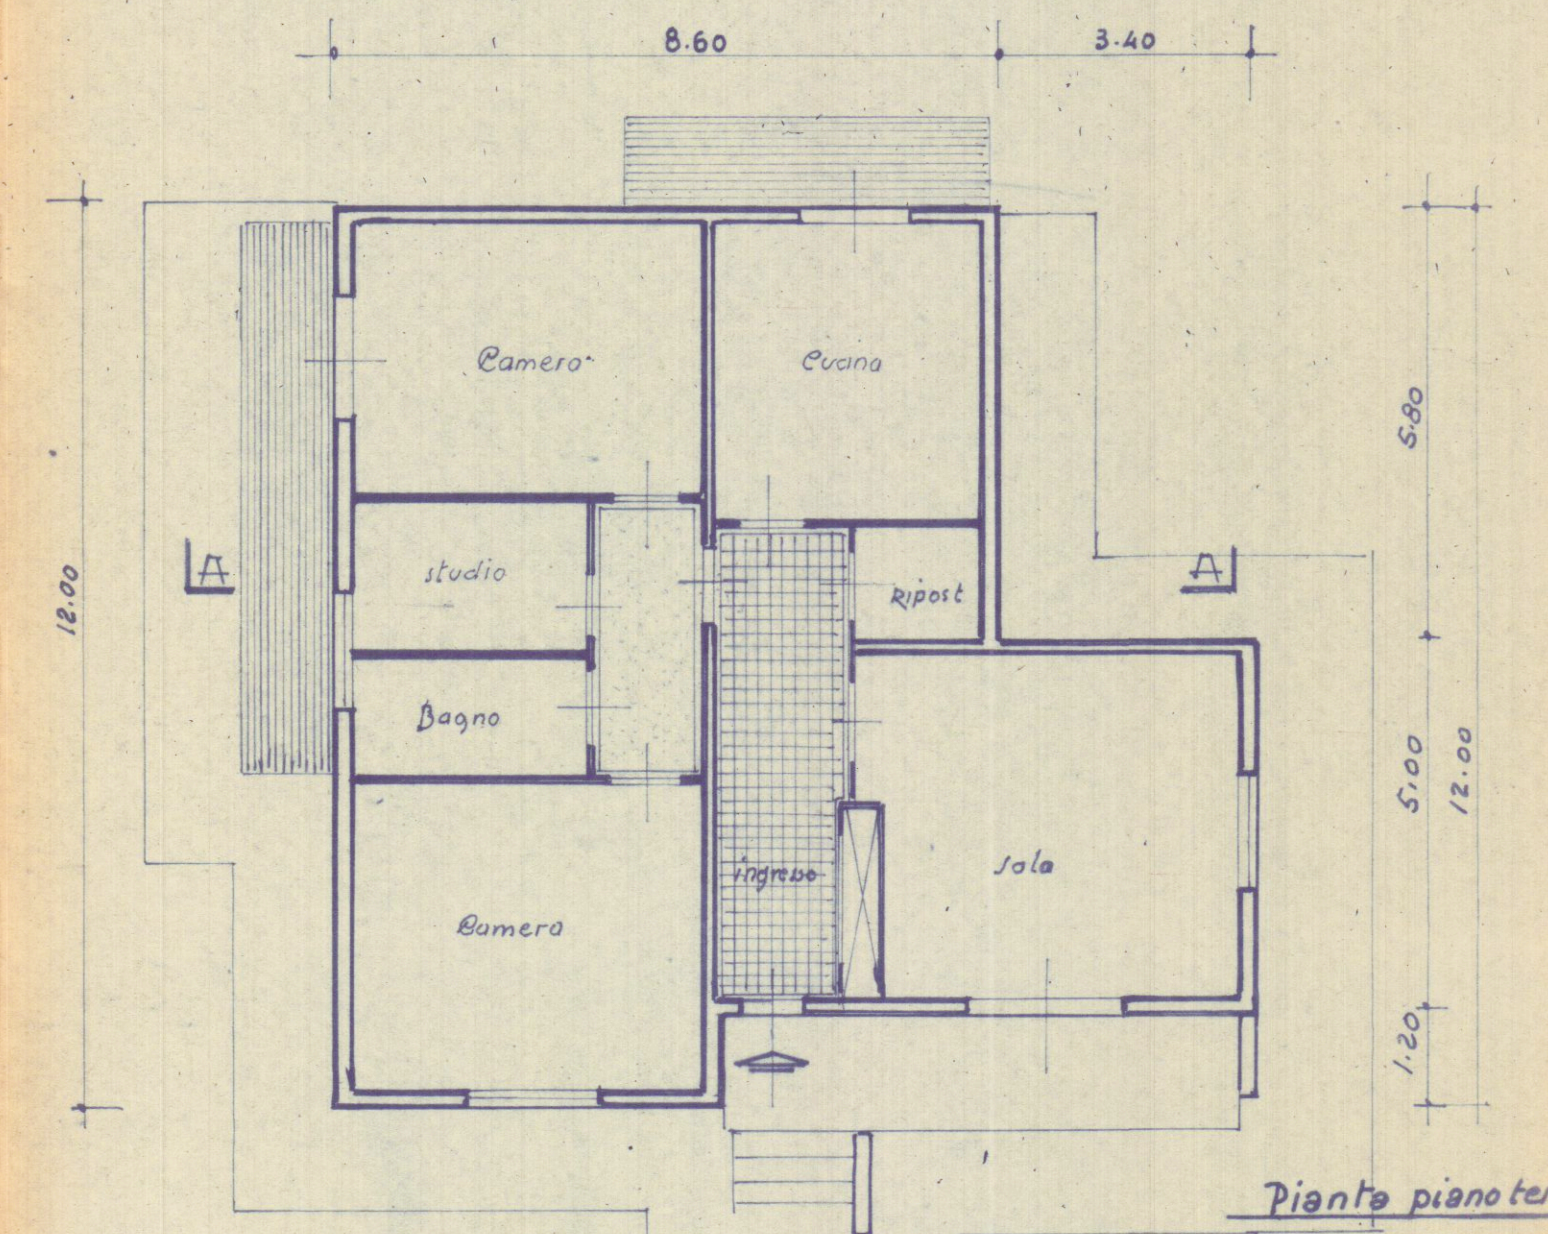



Pianta piano terra

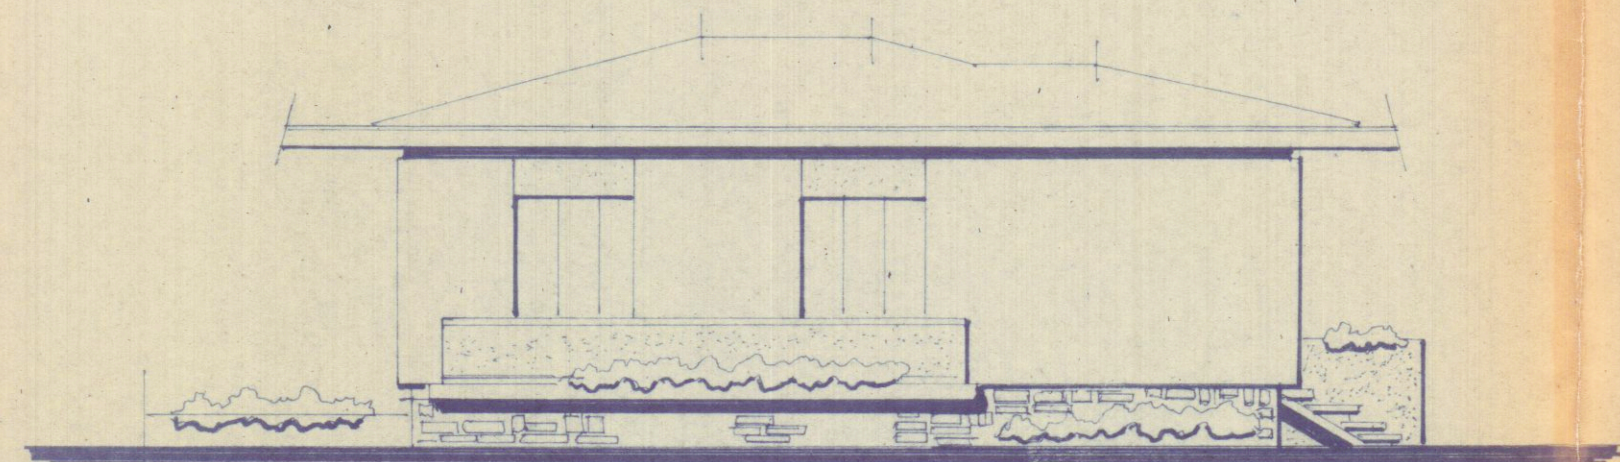

Lato sinistro

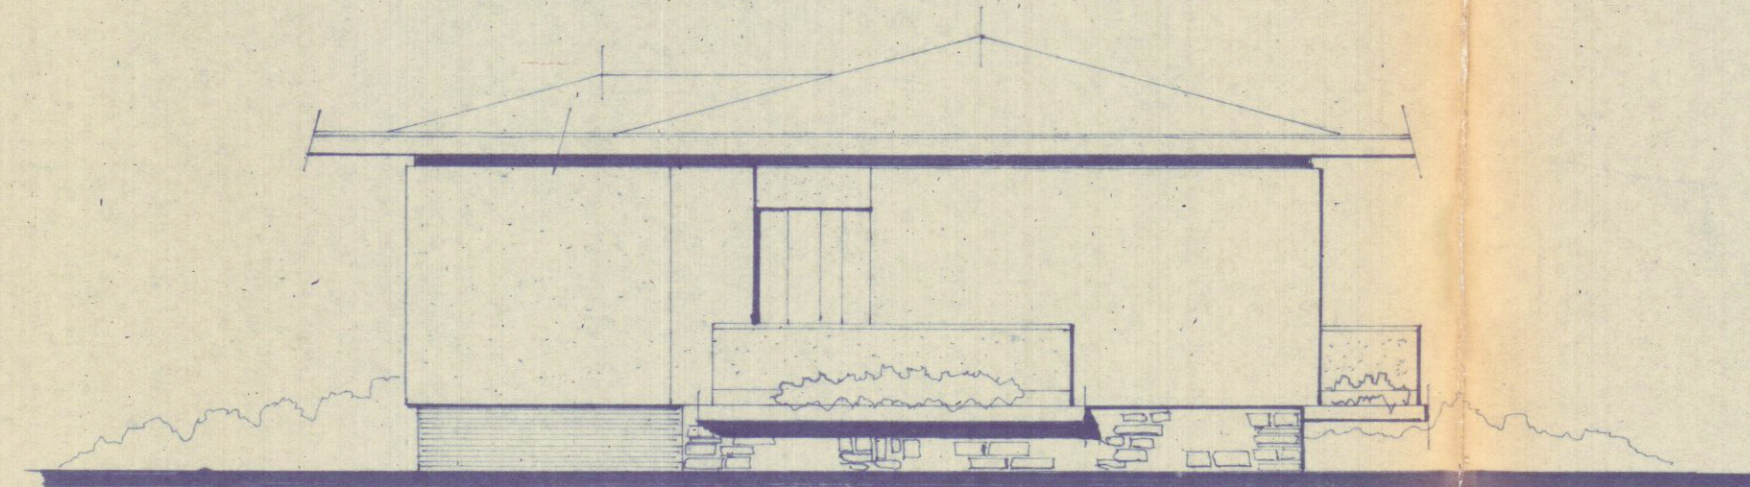

Retro

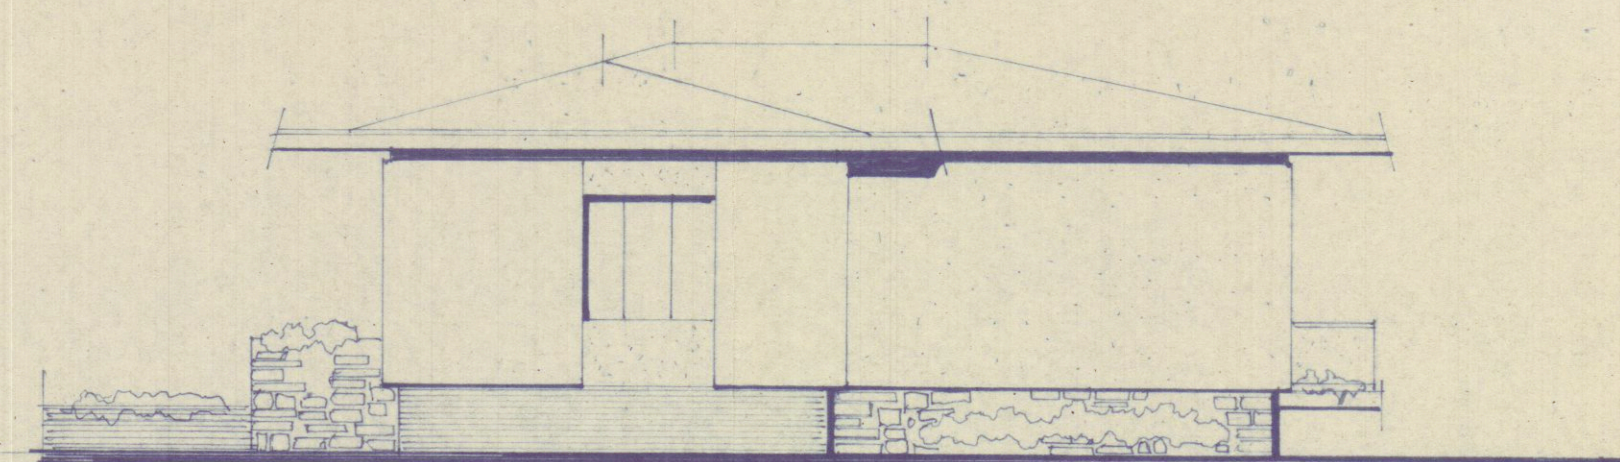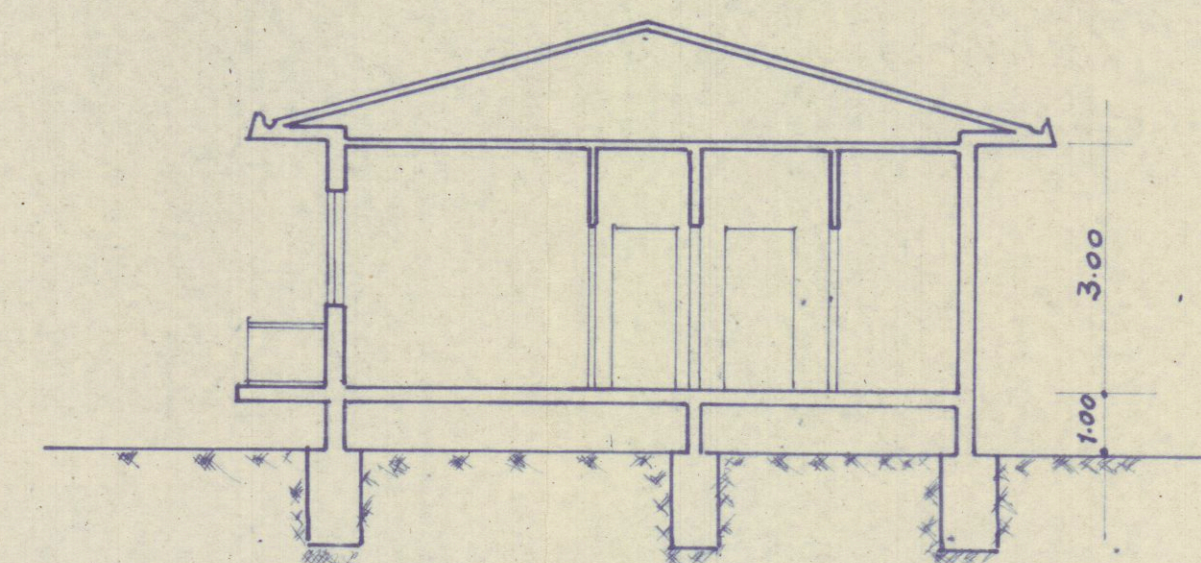Lato destroSezione AA