


Scala 1:100

PROPRIETÀ: DAZZI LORENZO E MARIA

ORDINE DEGLI ARCHITETTI DI MASSA-CARRARA
dott. arch. GRANAI LUCIO 33
Cod. Fisc. GRN LCU 24H04 B832V


SOSPESO

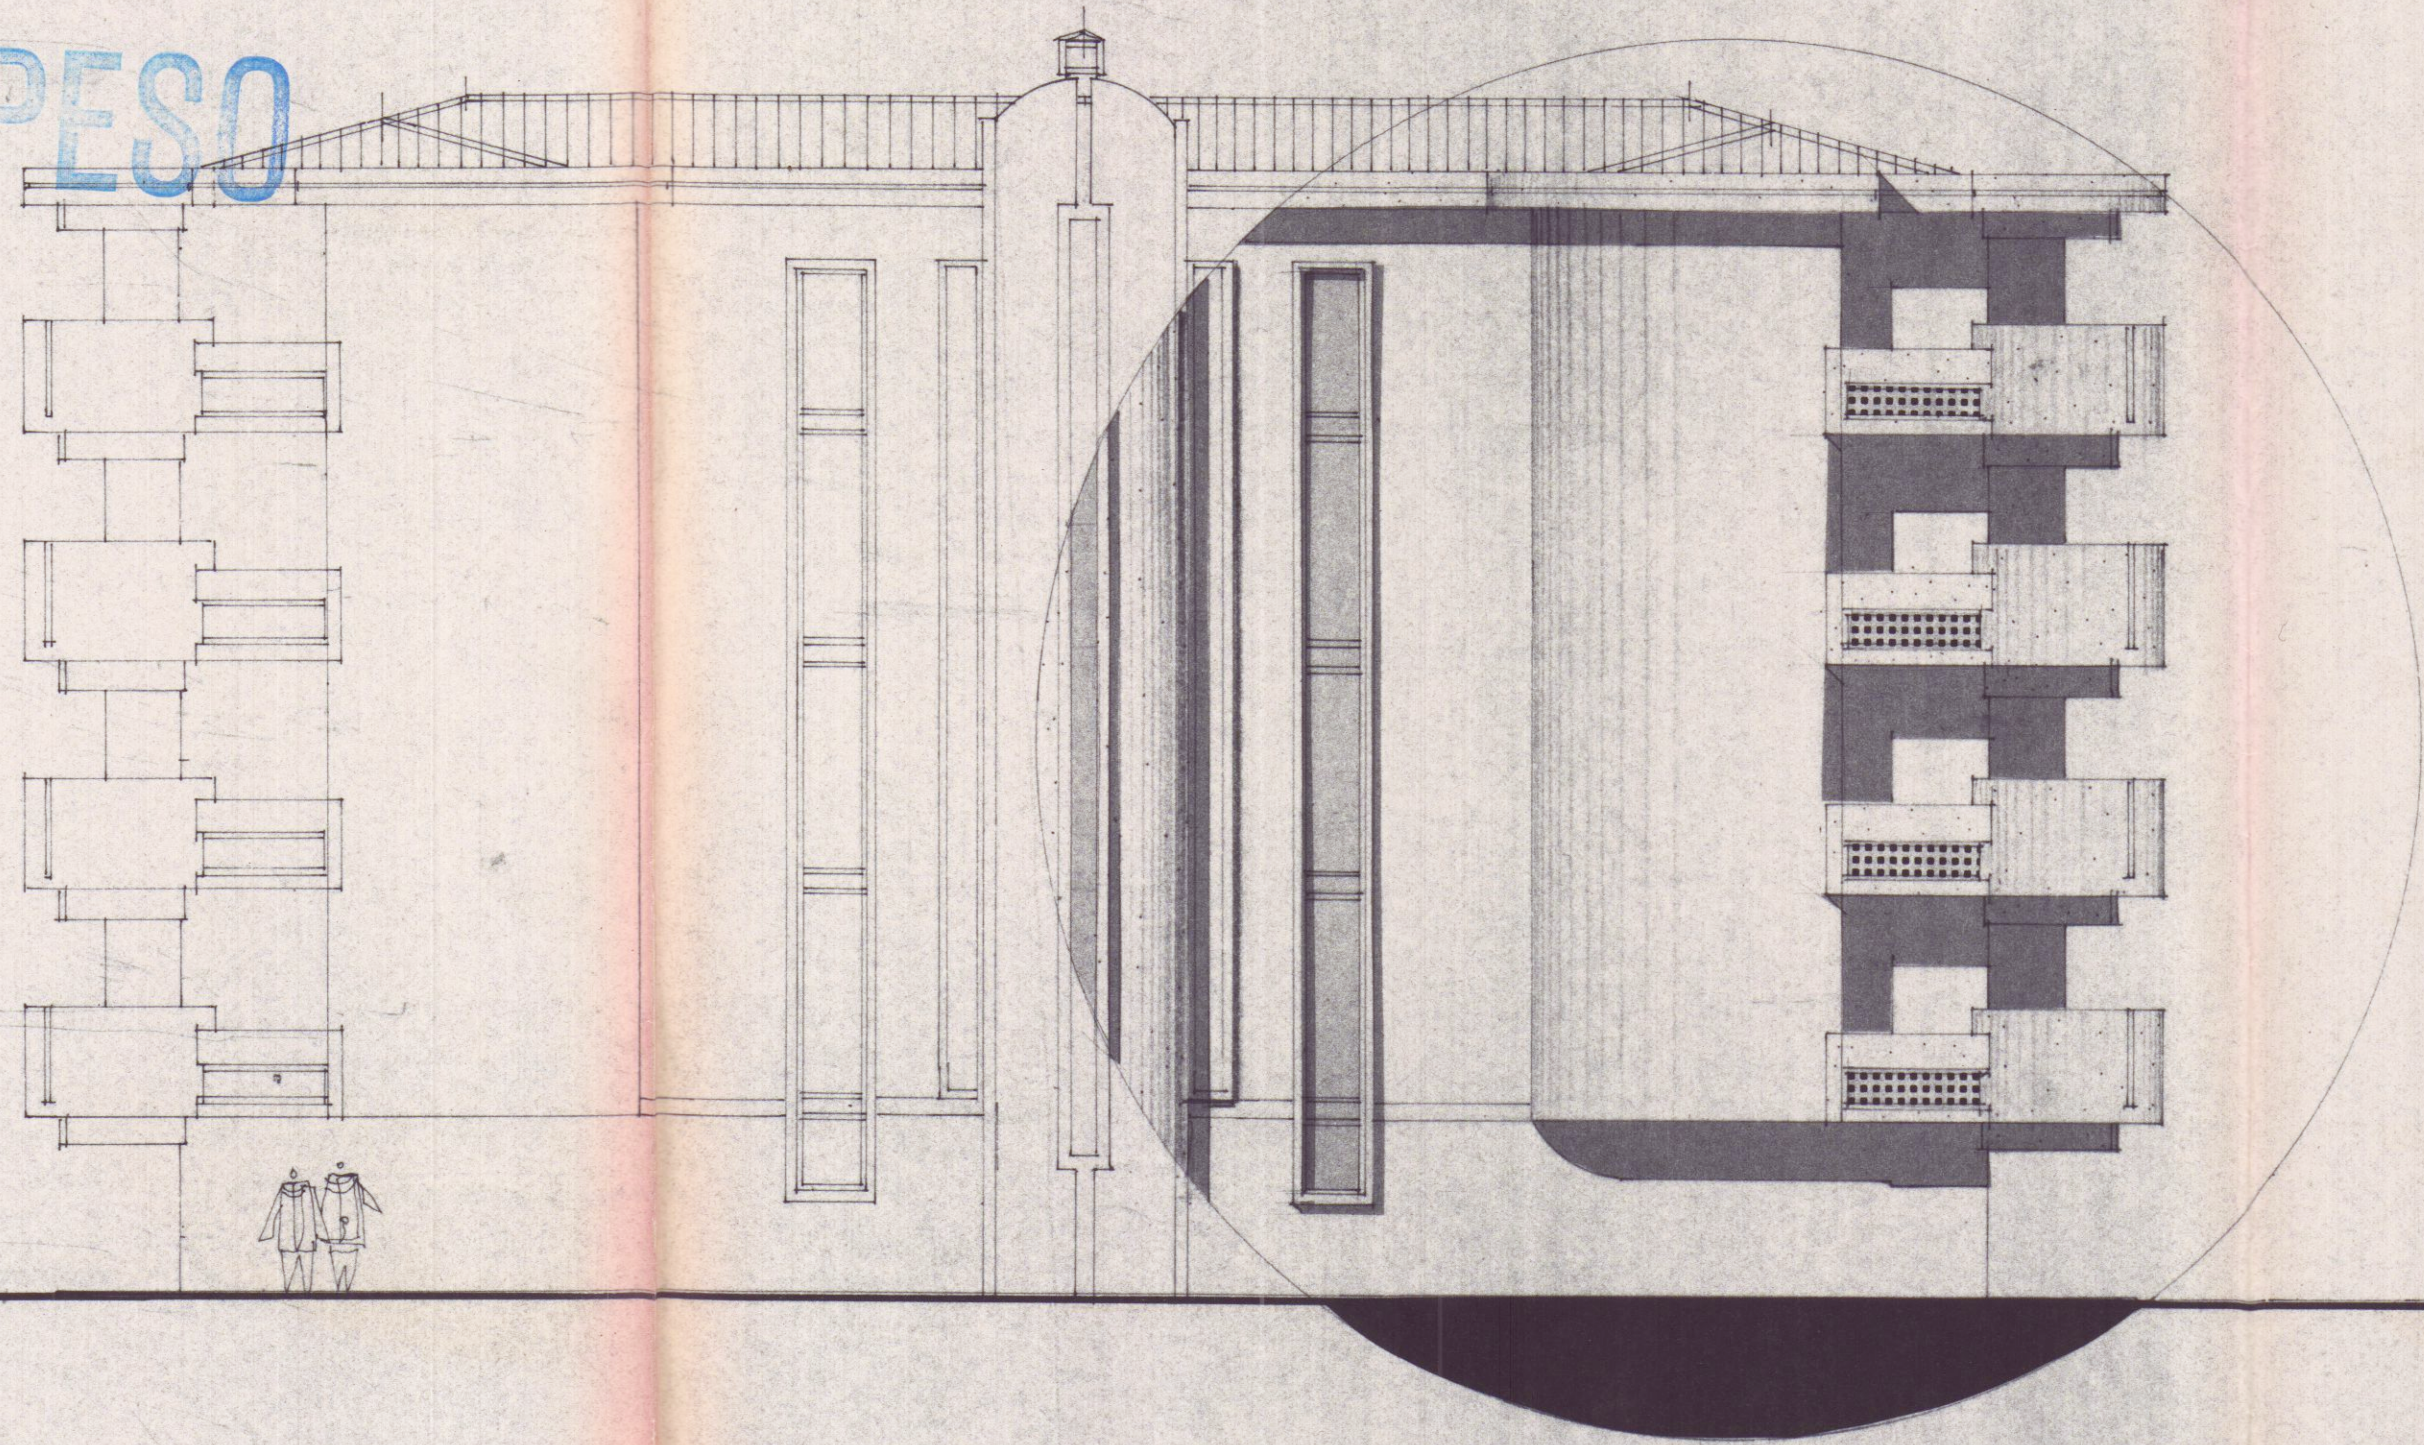

PRO/DETTO SUD

STRADA IN PROGETTO

MARCIA PIEDI

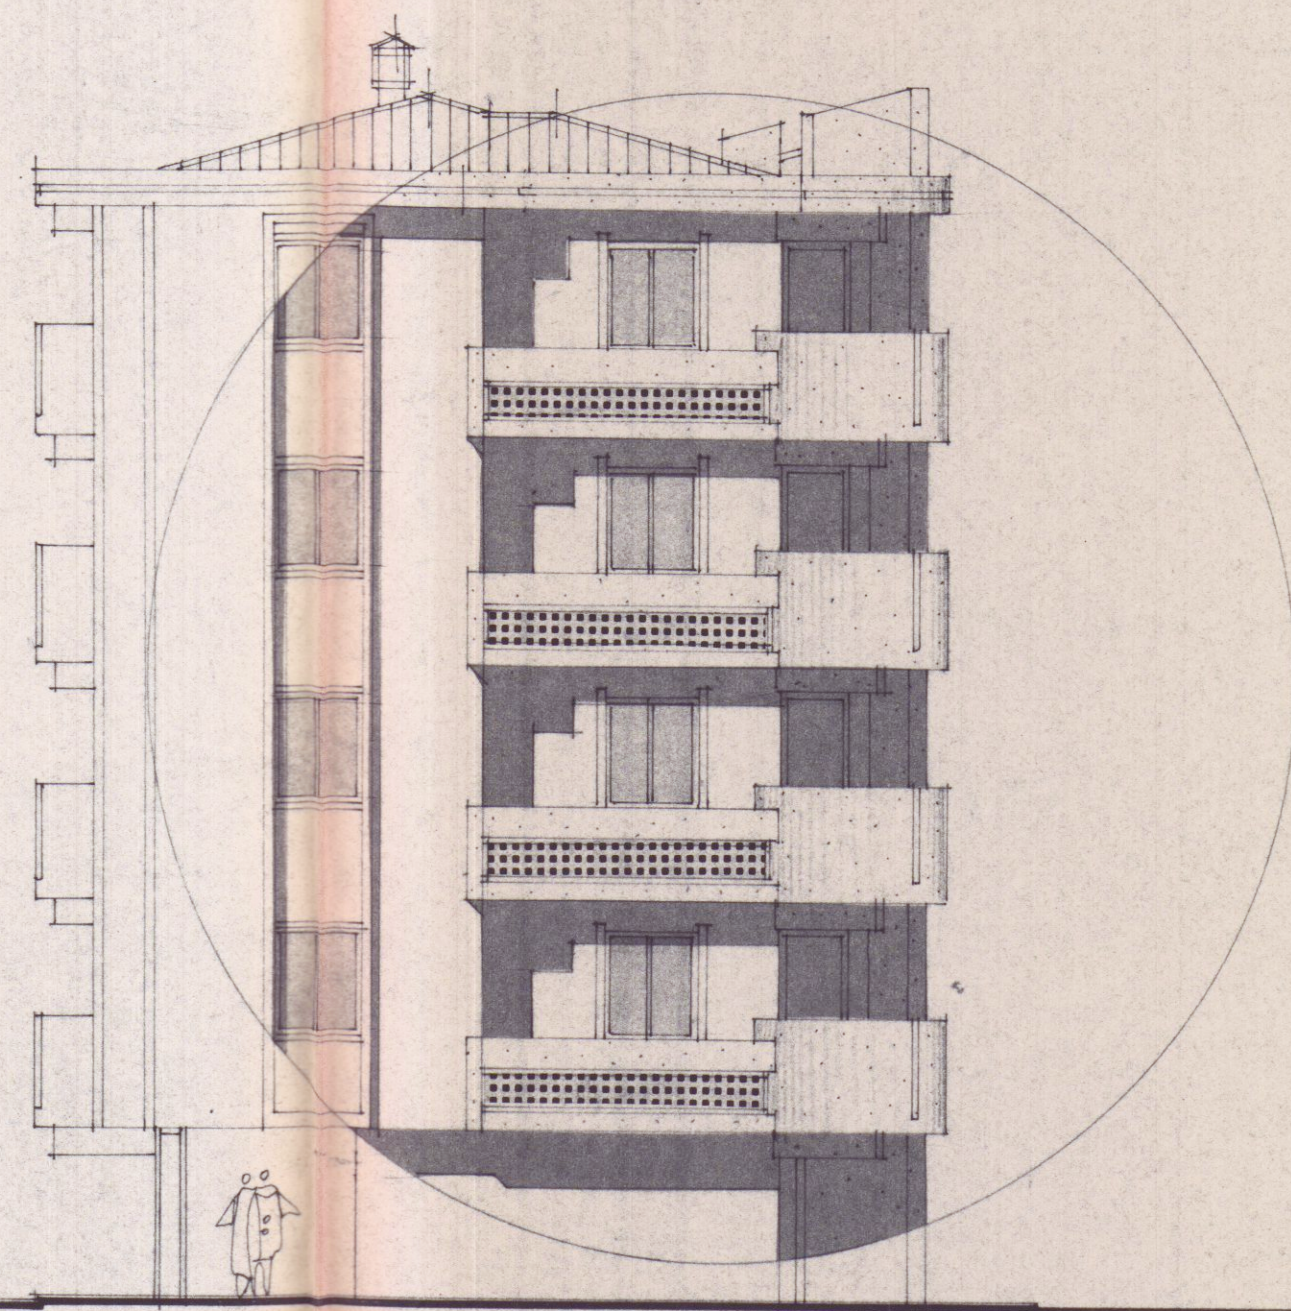

PRO/DETTO OVEST