


PROGETTO DI RESTAURO DELL'EDIFICIO
SITO IN CARRARA, VIA VERDI

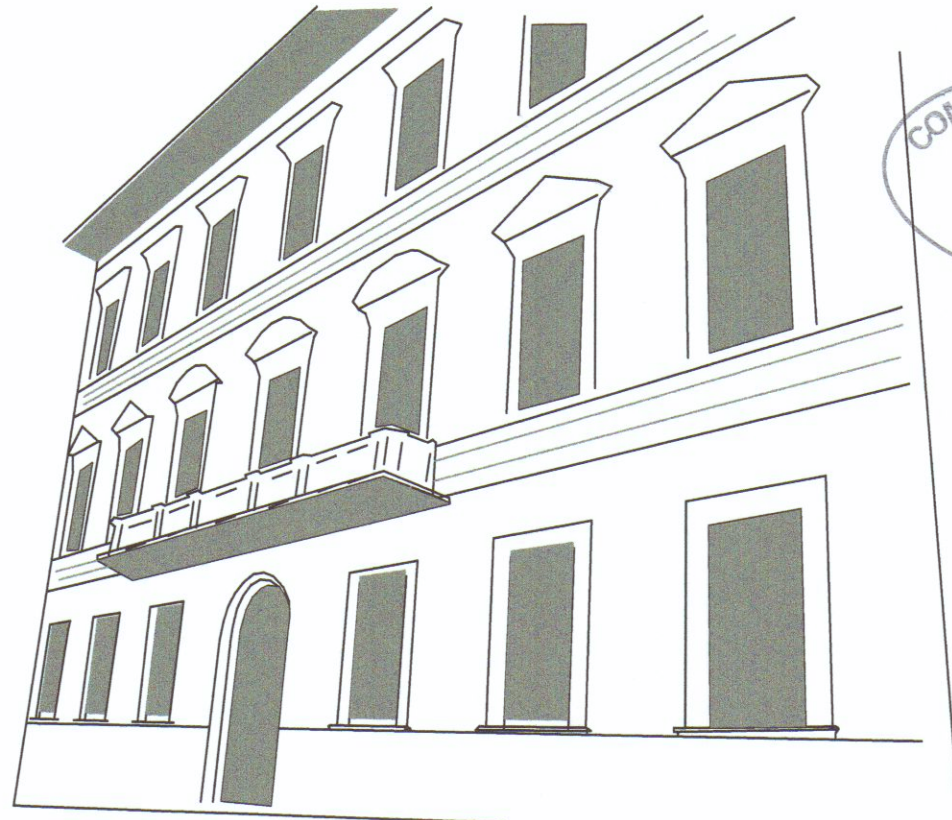

- ELABORATI PROGETTUALI:
- 01 - RELAZIONE TECNICA DESCRITTIVA
 - 02 - PLANIMETRIE GENERALI E COROGRAFIA
 - 03 - RILIEVO ESECUTIVO PIANTE, SEZIONI, PROSPETTI, COPERTURA:
 - 03A - Piano terra, primo
 - 03B - Piano secondo, piano sottotetto
 - 03C - Sezioni A-A', B-B'
 - 03E - Prospetti
 - 03F - Repertorio fotografico
 - 04 - PROGETTO ESECUTIVO:
 - 04A - Piano terra, primo
 - 04B - Piano secondo, piano sottotetto
 - 04C - Sezioni A-A', B-B'
 - 04E - Prospetti
 - 04F - Repertorio fotografico
 - 05 - ELABORATI DI RAFFRONTO:
 - 05A - Piano terra, primo
 - 05B - Piano secondo, piano sottotetto
 - 05C - Sezioni A-A', B-B'
 - 05E - Prospetti
 - 06 - STRALCIO DI PRG

ALLA TAVOLA:

ATO ATTUALE:
ZIONI A-A' e B-B'

Fondazione Cassa di Risparmio di Carrara

Via Roma 2 - CARRARA tel. 0585/775216

UFFICIO TECNICO GRUPPO BANCA CARIGE

ING. LORENZO LA TERRA

ARCH. MARCO RICCHEBONO

COLLABORATORI: ARCH. RITA CAZZOLA

SCALA: 1:100

TAVOLA: 03C

FONDAZIONE CASSA DI RISPARMIO DI CARRARA
Il Presidente

SEMPRE VERDE
CARRARA
N. 4517
N. 091

SEZIONE LONGITUDINALE (AA')



SEZIONE TRASVERSALE (BB')

