


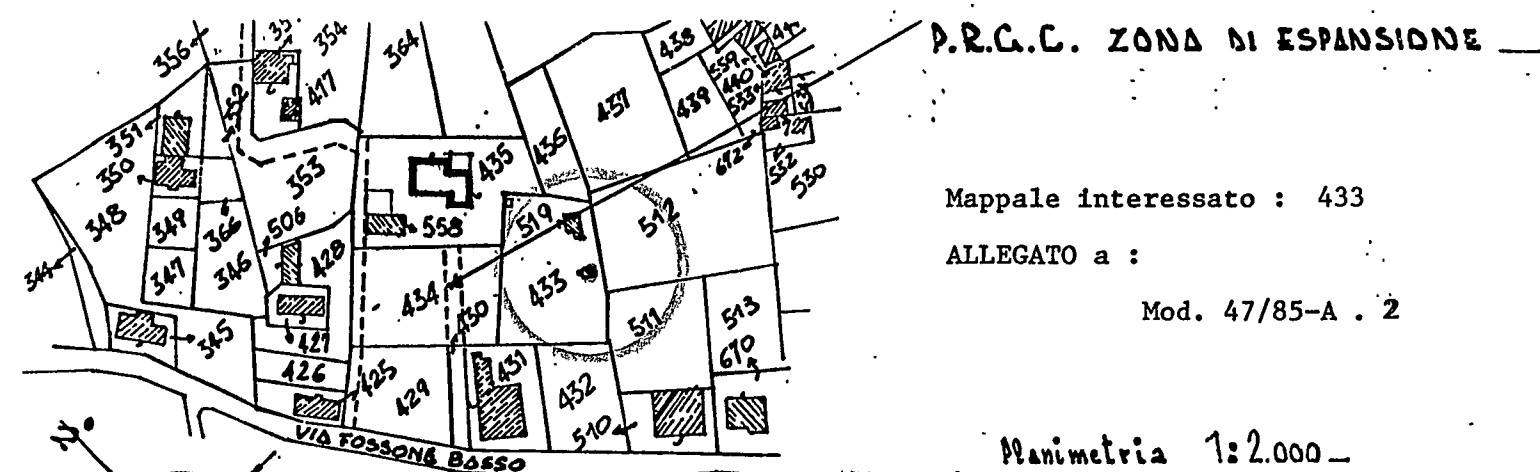


P.R.C.C. ZONA DI ESPANSIONE

Mappale interessato : 433

ALLEGATO a :

Mod. 47/85-A . 2

Planimetria 1:2.000

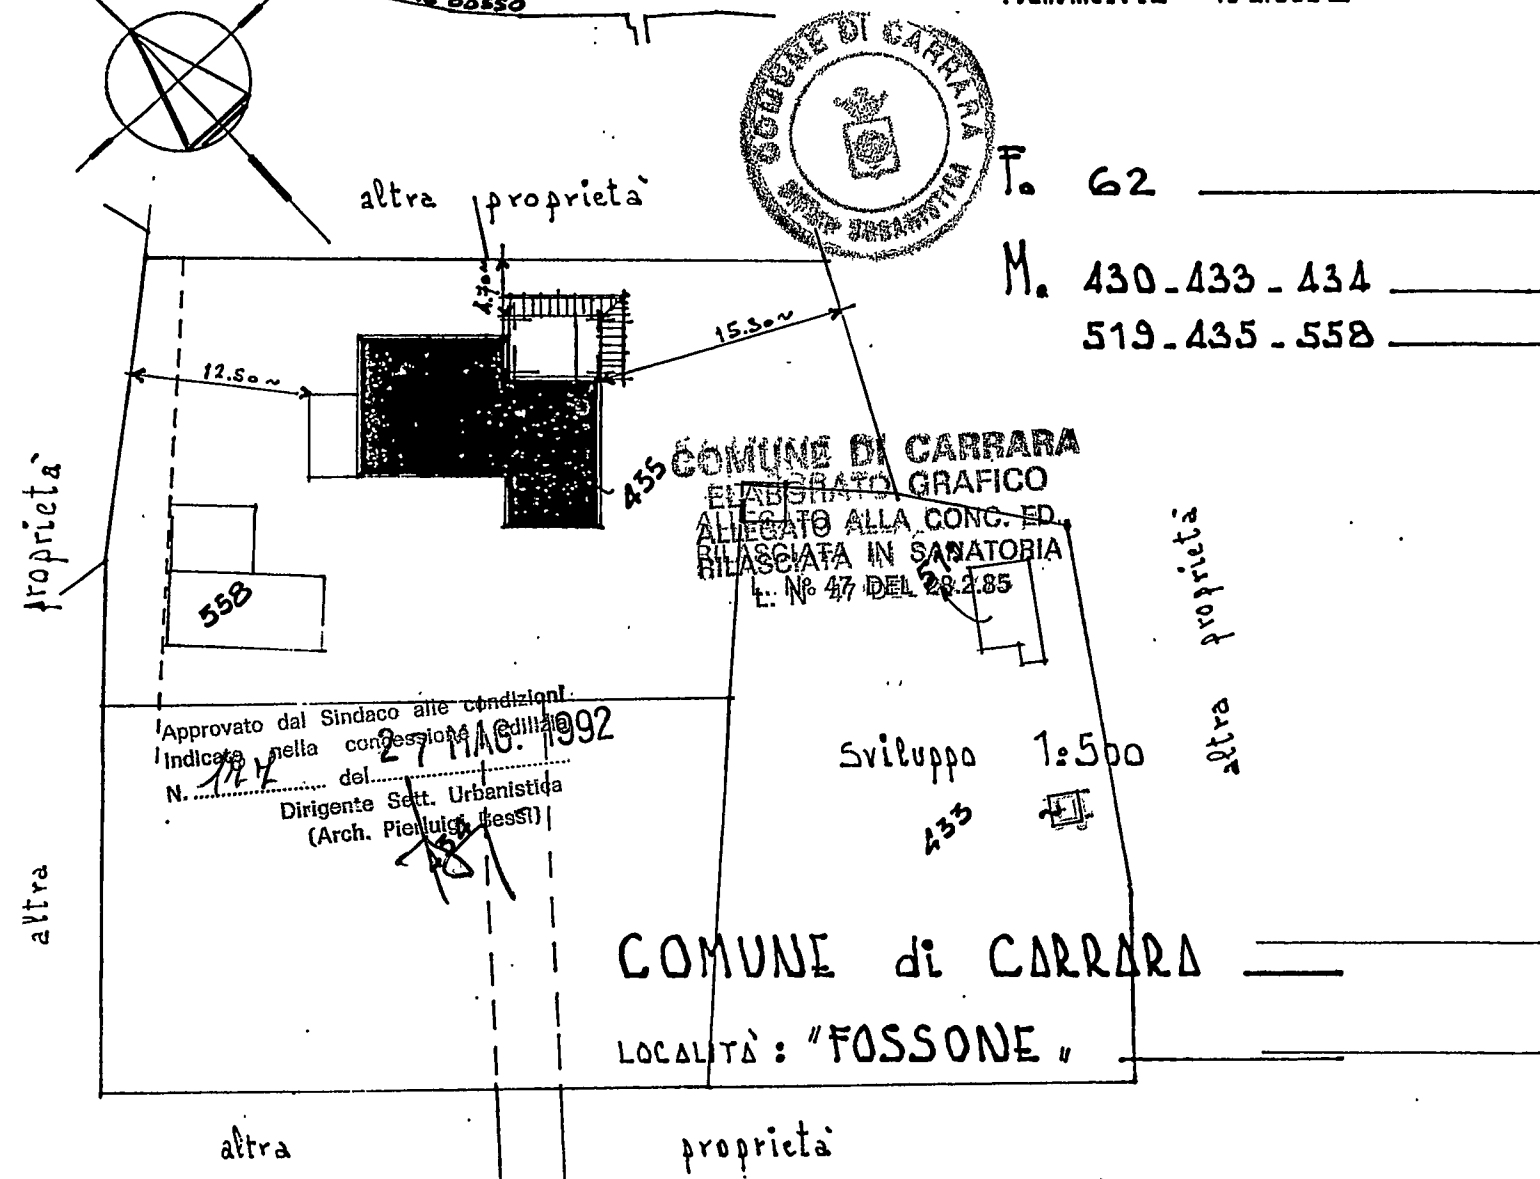

F. 62

M. 430-433-434
519-435-558

COMUNE DI CARRARA
ELABORATO GRAFICO
ALLEGATO ALLA CONC. ED.
RILASCIATA IN SANATORIA
L. N° 47 DEL 28.2.85

Approvato dal Sindaco alle condizioni
Indicate nella concessione edilizia
N. 114 del 27 MAG. 1992
Dirigente Sett. Urbanistica
(Arch. Pierluigi Bessi)


COMUNE di CARRARA
LOCALITÀ : "FOSSONE"

Domanda di Sanatoria per Abuso Edilizi - Mod. 47/85-A - Prot. n° 2355 del 3.5.1986




PROSPETTO OVEST

PROSPETTO NORD

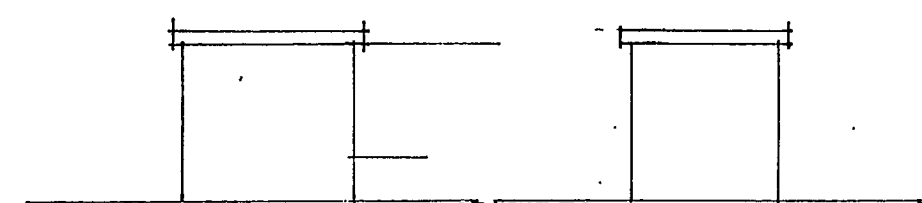


PROSPETTO EST

PROSPETTO SUD

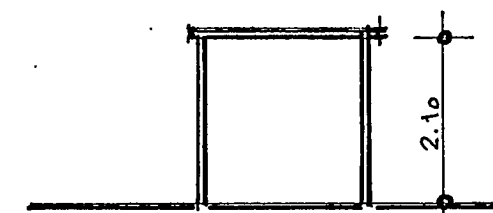


SEZIONE X-X

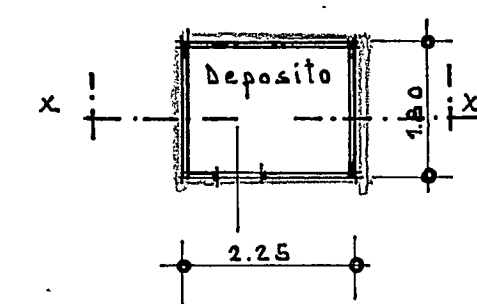


PIANTE

SCHEMA SUPERFICI
e VOLUMI

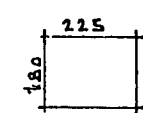





225 x 1.80 = 4.05 x 2.10 = mc 850

				Progettista	
PROPRIETARIO : CALLENI DIVA				Proprietario	
LAVORO : ELABORATO GRAFICO in SANATORIA				Tav. N°	
TAVOLA : Planimetrie - Pianta - Prospetti - Sezione -				Scheda	
Data	Scala 1/100	n° d'ordine	Riferim.	UNICA	

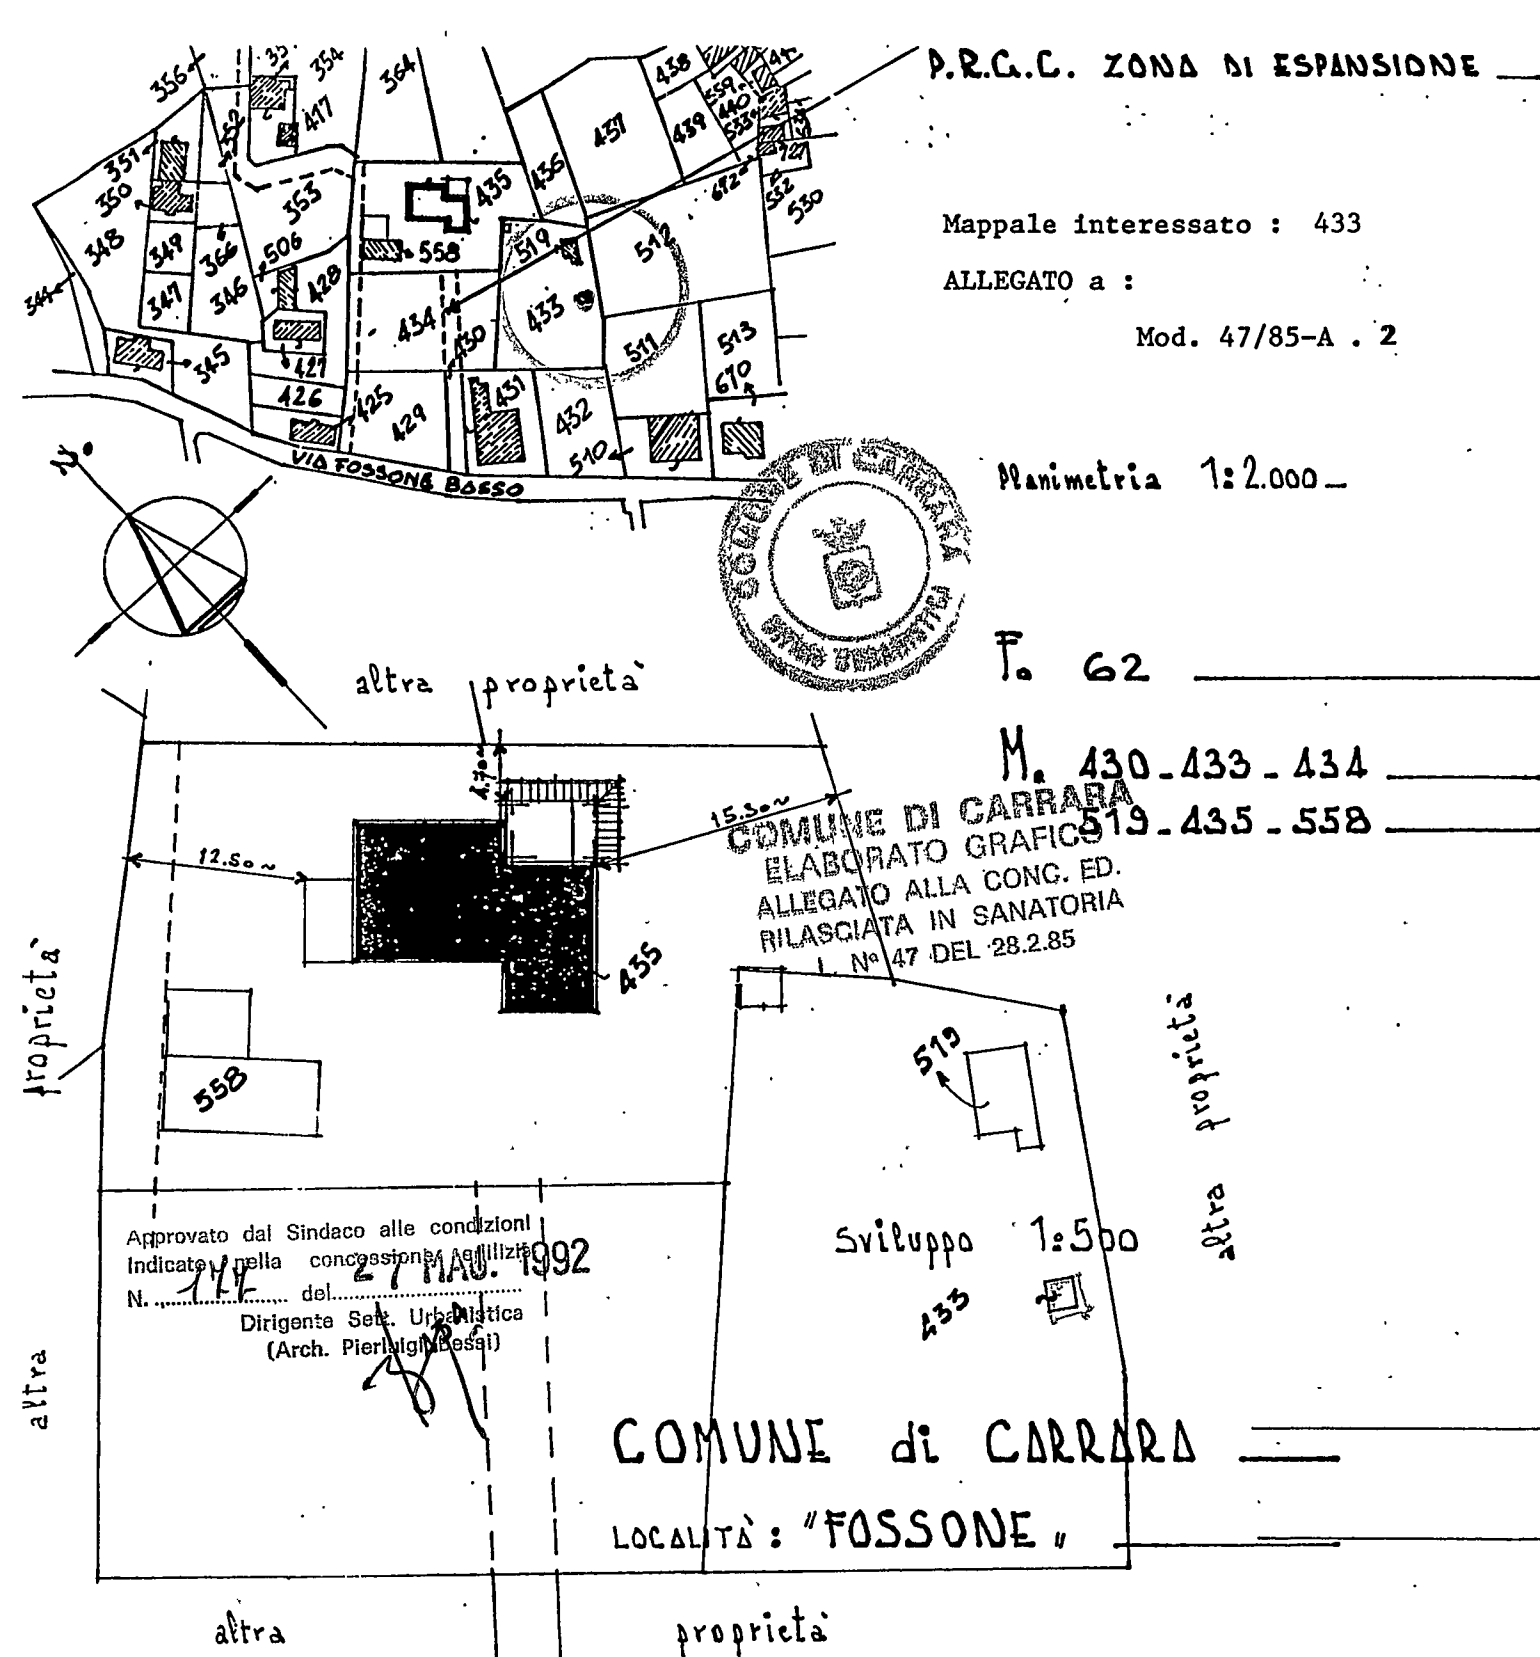


Domanda di Sanatoria per Abuso Edilizi - Mod. 47/85-A - Prot. n° 2355 del 3.5.1986 -

 STUDIO TECNICO PROFESSIONALE GEOMETRI F. NARDINI - G. TONINI		Progettista	
PROPRIETARIO : GALLENI DIVA			
LAVORO : ELABORATO GRAFICO in SANATORIA		Proprietario	
TAVOLA : Planimetrie - Pianta - Prospetti - Sezione -		Tav. N°	Scheda
Data		UNICA	
Scala 1/100	n° d'ordine	Riferim.	

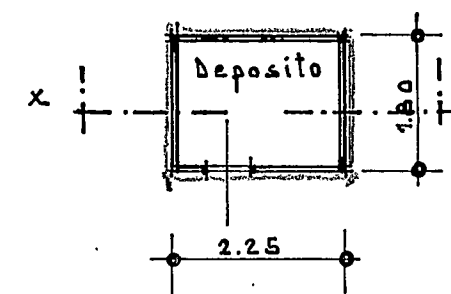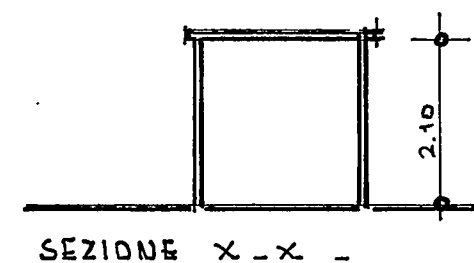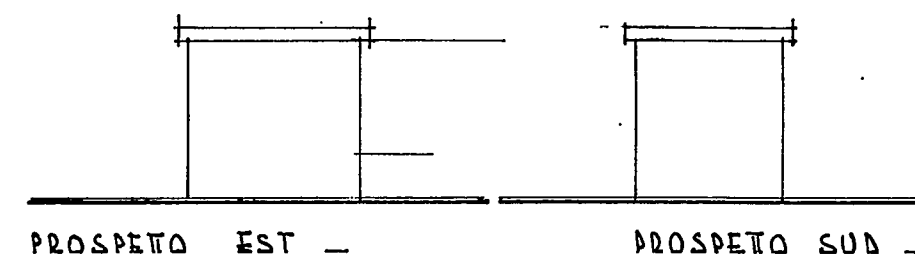
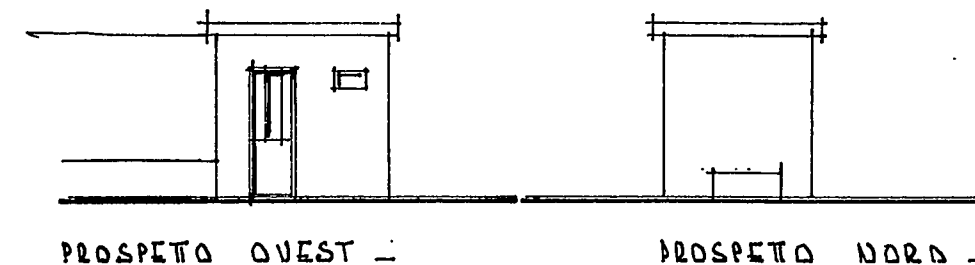


SCHEMA SUPERFICI
e VOLUMI




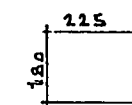


$$2.25 \times 1.80 = 4.05 \times 2.10 = m^2 850$$


PIANTA

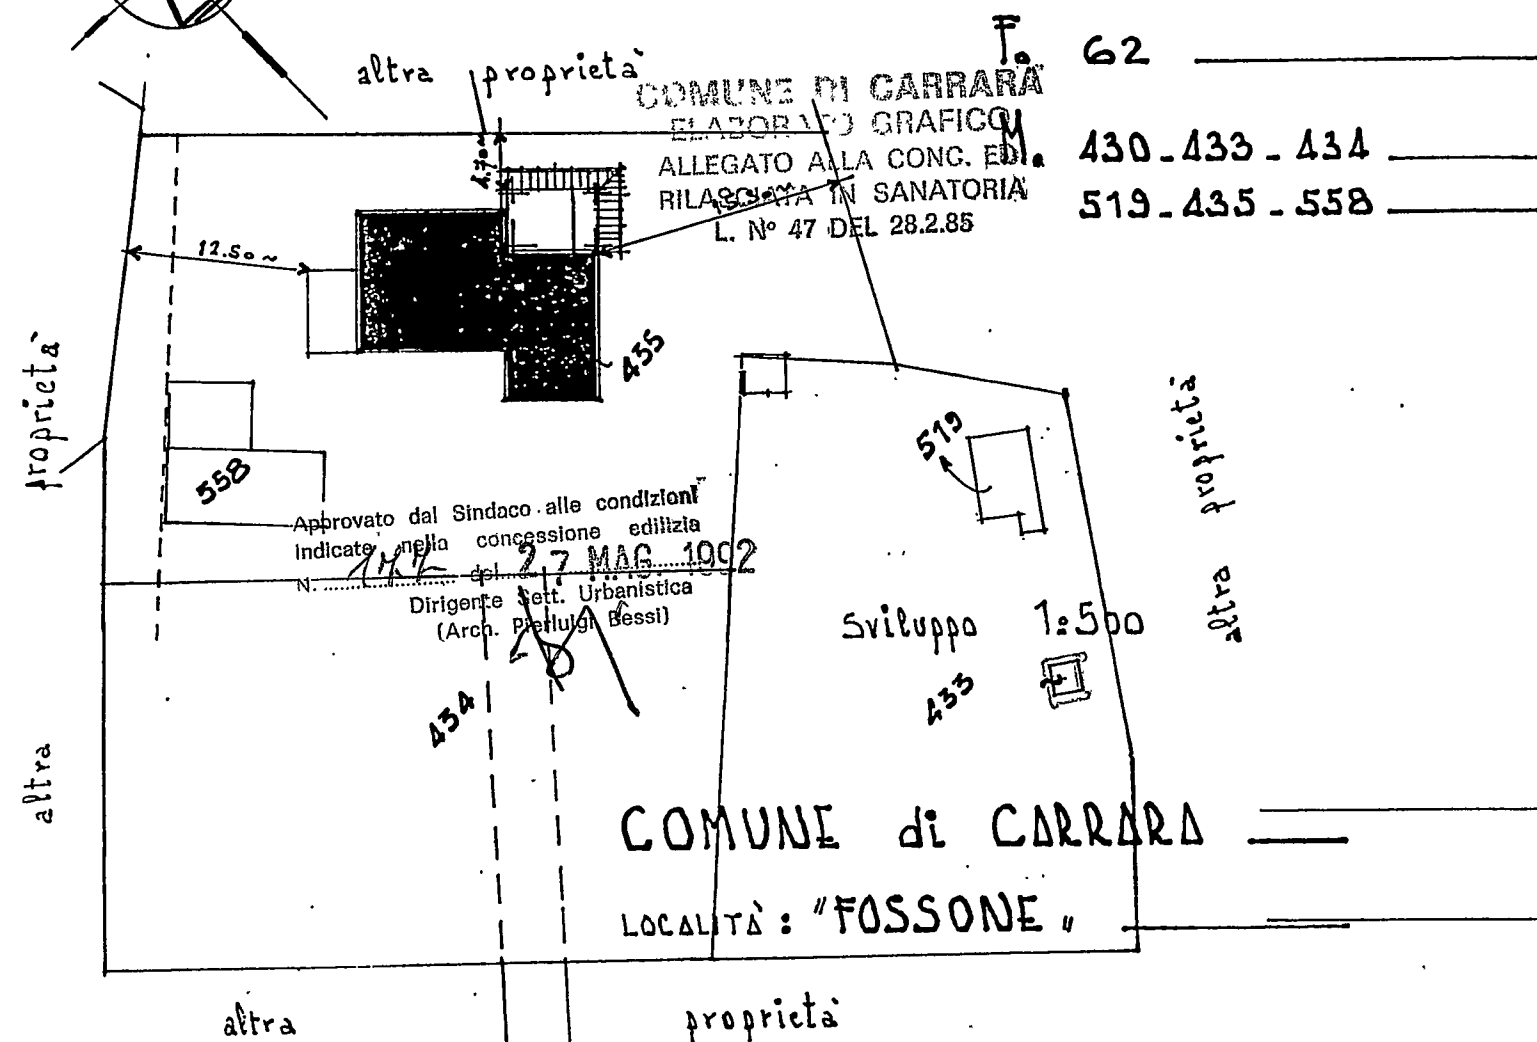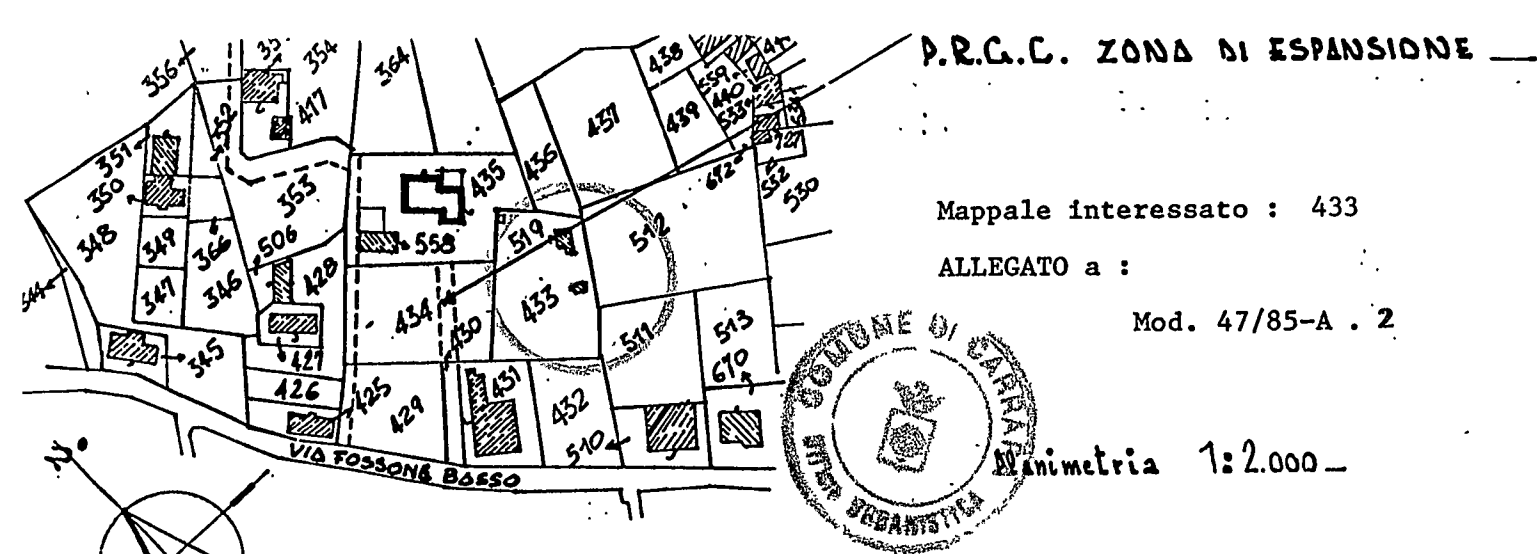

Domanda di Sanatoria per Abuso Edilizi - Mod. 47/85-A - Prot. n° 2355 del 3.5.1986

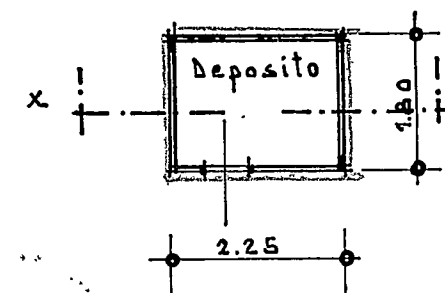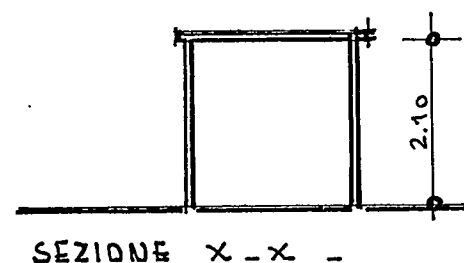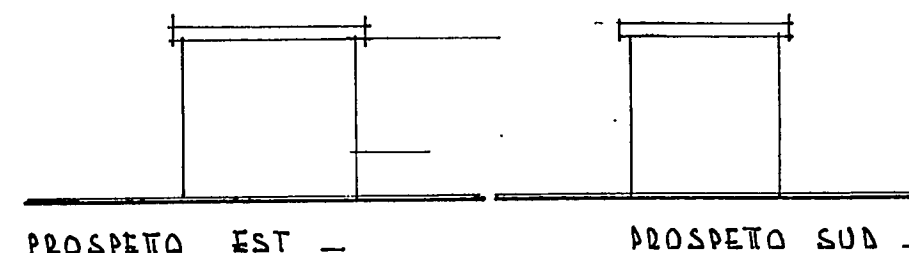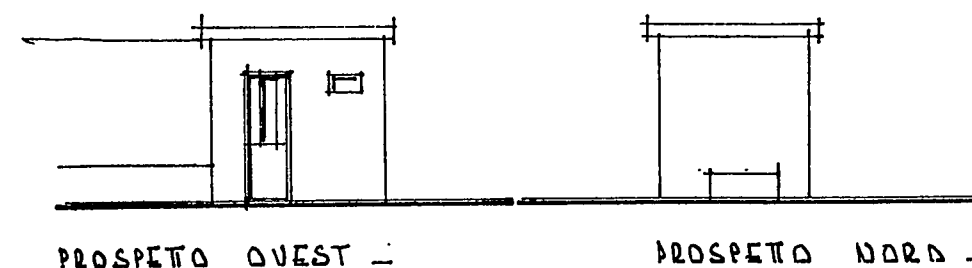

SCHEMA SUPERFICI
e VOLUMI

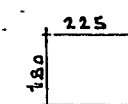

$$2.25 \times 1.80 = 4.05 \times 2.10 = mc \ 850$$

STUDIO TECNICO PROFESSIONALE GEOMETRI F. NARDINI - G. TONINI		Progettista	
PROPRIETARIO : GALLINI DIVA		Proprietario	
LAVORO : ELABORATO GRAFICO in SANATORIA		Tav. N°	
TAVOLA : Planimetrie - Pianta - Prospetti - Sezione -		Scheda	
Data	Scala 1/100	n° d'ordine	Riferim.
		UNICA	