

19 SET. 1977W

Progetto per la costruzione di un fabbricato di 17 alloggi da costruirsi nel comprensorio **peep** in località **Covetta** nel comune di **carrara** di proprietà della ditta **edilindustriela porta** dei f.lli **vincenzo e antonio la porta**.

APPROVATO
28 NOV. 1977
CONTROLLATO
N. 200/7700



IL PROGETTISTA I PROPRIETARI

dott. arch. **dante petrucci**
DANTE PETRUCCI
ARCHITETTO
[Signature]
EDILINDUSTRIELA PORTA
L'AMMINISTRATORE
LA PORTA ANTONIO
[Signature]

Approvato dal Sindaco alle condizioni indicate nel permesso di costruire
N. 150 del 26 NOV. 1977
L'ING. CAPO
[Signature]




tav. **3**

SCALA DISEGNI 1:100

prospetto sud-est



particolare scala 1:50

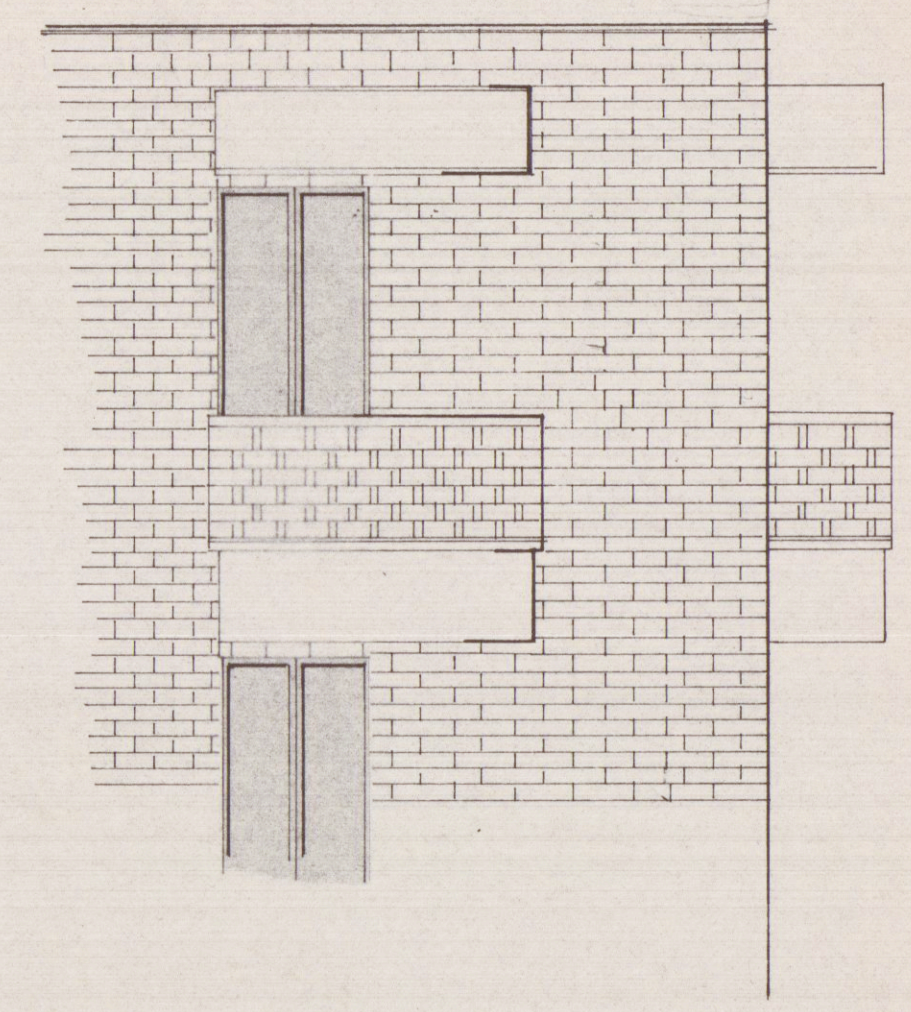

prospetto nord-ovest

