

COMUNE DI CARRARA


OGGETTO
RISTRUTTURAZIONE ED AMPLIAMENTO DI UN
FABBRICATO DI CIVILE ABITAZIONE SITO IN
Carrara - Via Piombara , 19
N.C.E.U. foglio 82 mapp. 124 sub 1 e sub 2 - mapp. 125

PROPRIETA' : CINZIA BECCHI
c.f. BCC CNZ
Carrara - Via Piombara , 19


PROGETTISTA Dott. Arch. DANIELA DEL CARLO
c.f. DLC DNL 51M50 D612P
iscr. Ordine Architetti di Massa Carrara n. 197
54031 - Carrara - Avenza via Campo d'Appio 35 F
tel/fax 0585 71826 cell. 3356099925 e-mail telaradelcarlo@tin.it

Oggetto: **STATO ATTUALE**
Stralcio Catastale Aerofotogrammetria
Planimetrie Prospetti Sezioni


DATA: **SCALA** 1:100 1:500 1:1000
TAVOLA **01**

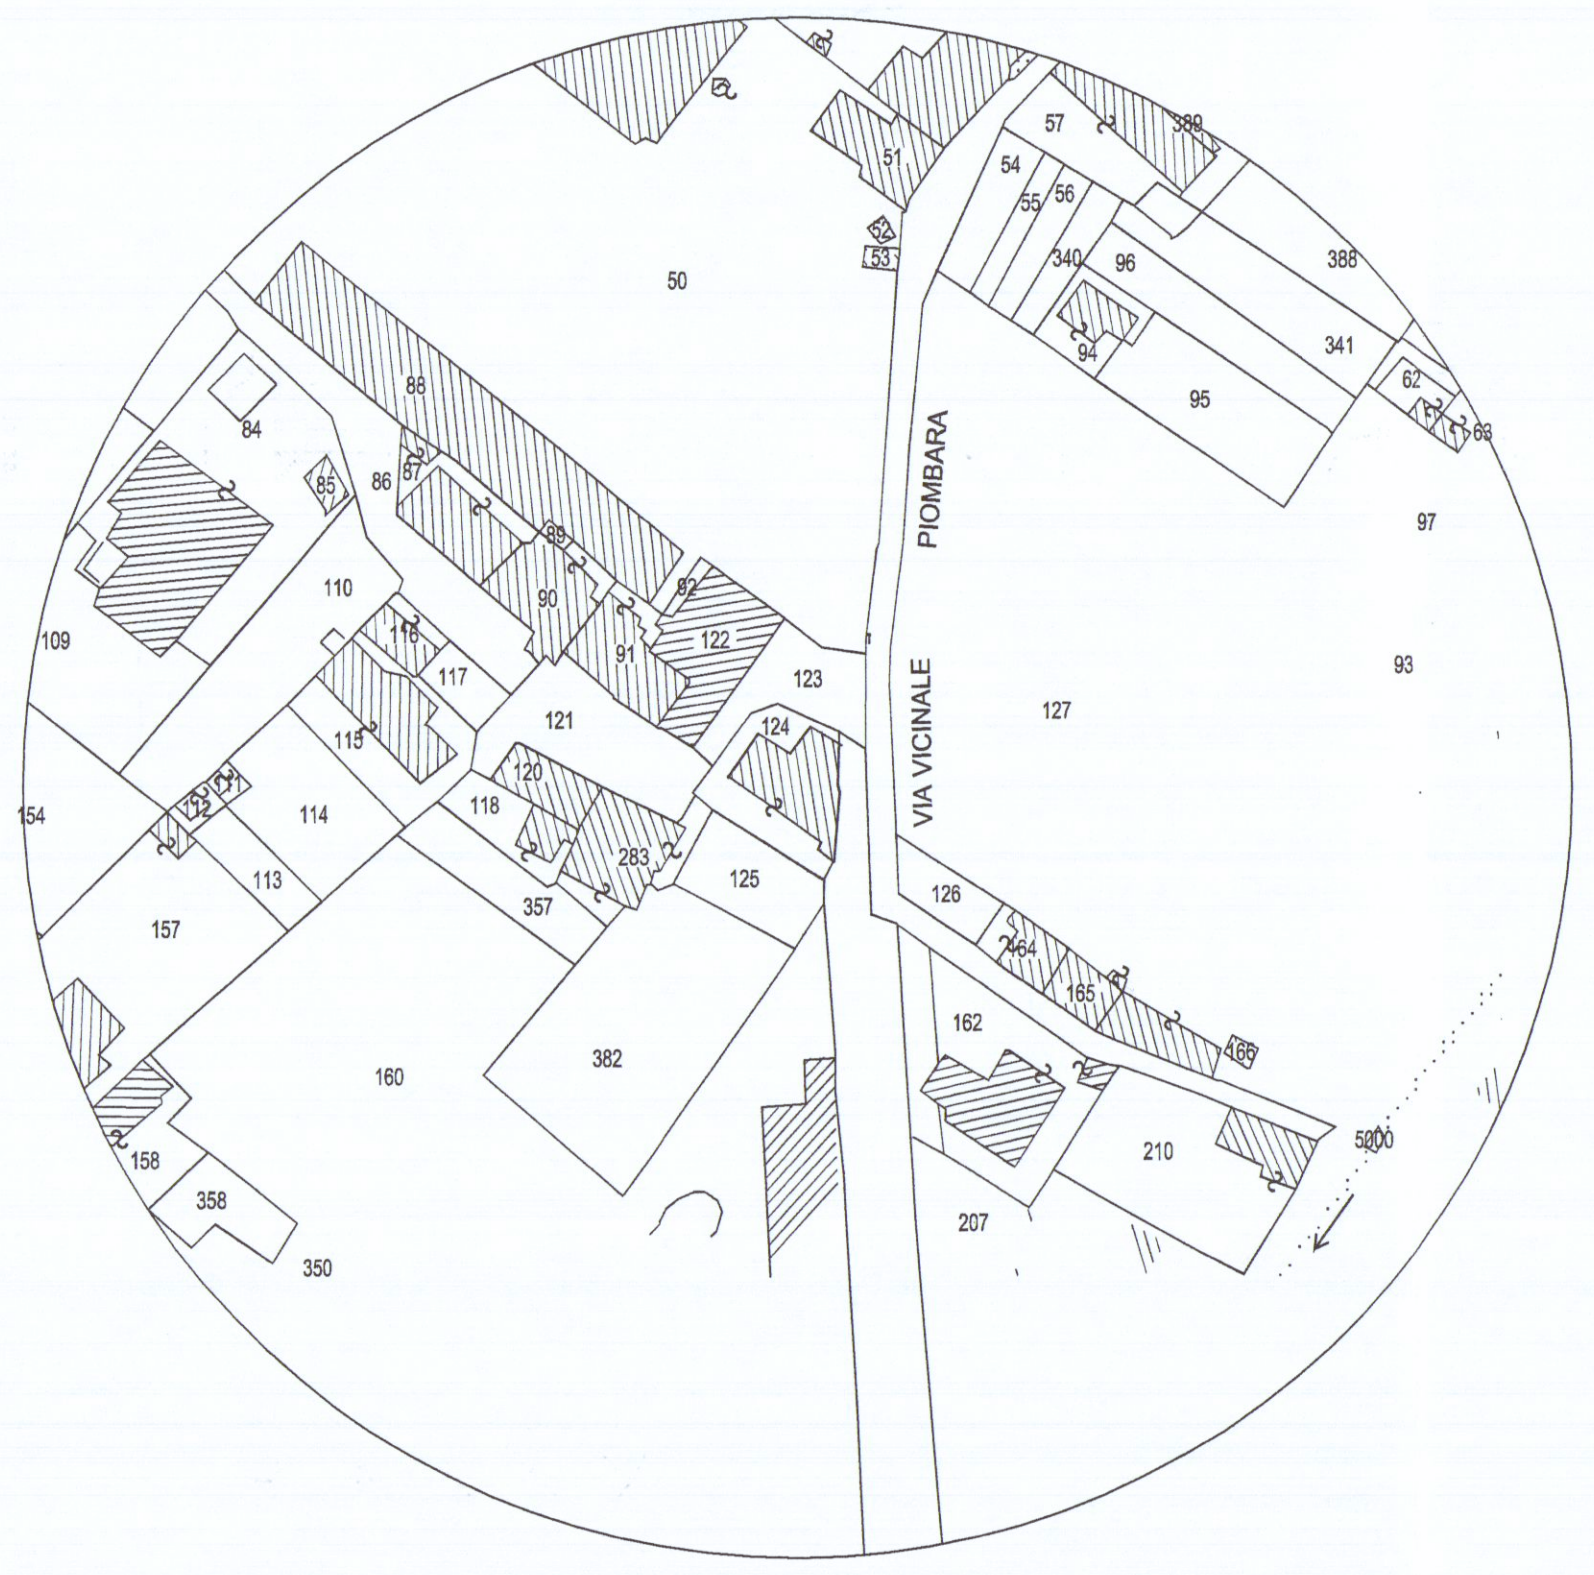


AEROFOTOGRAMMETRIA

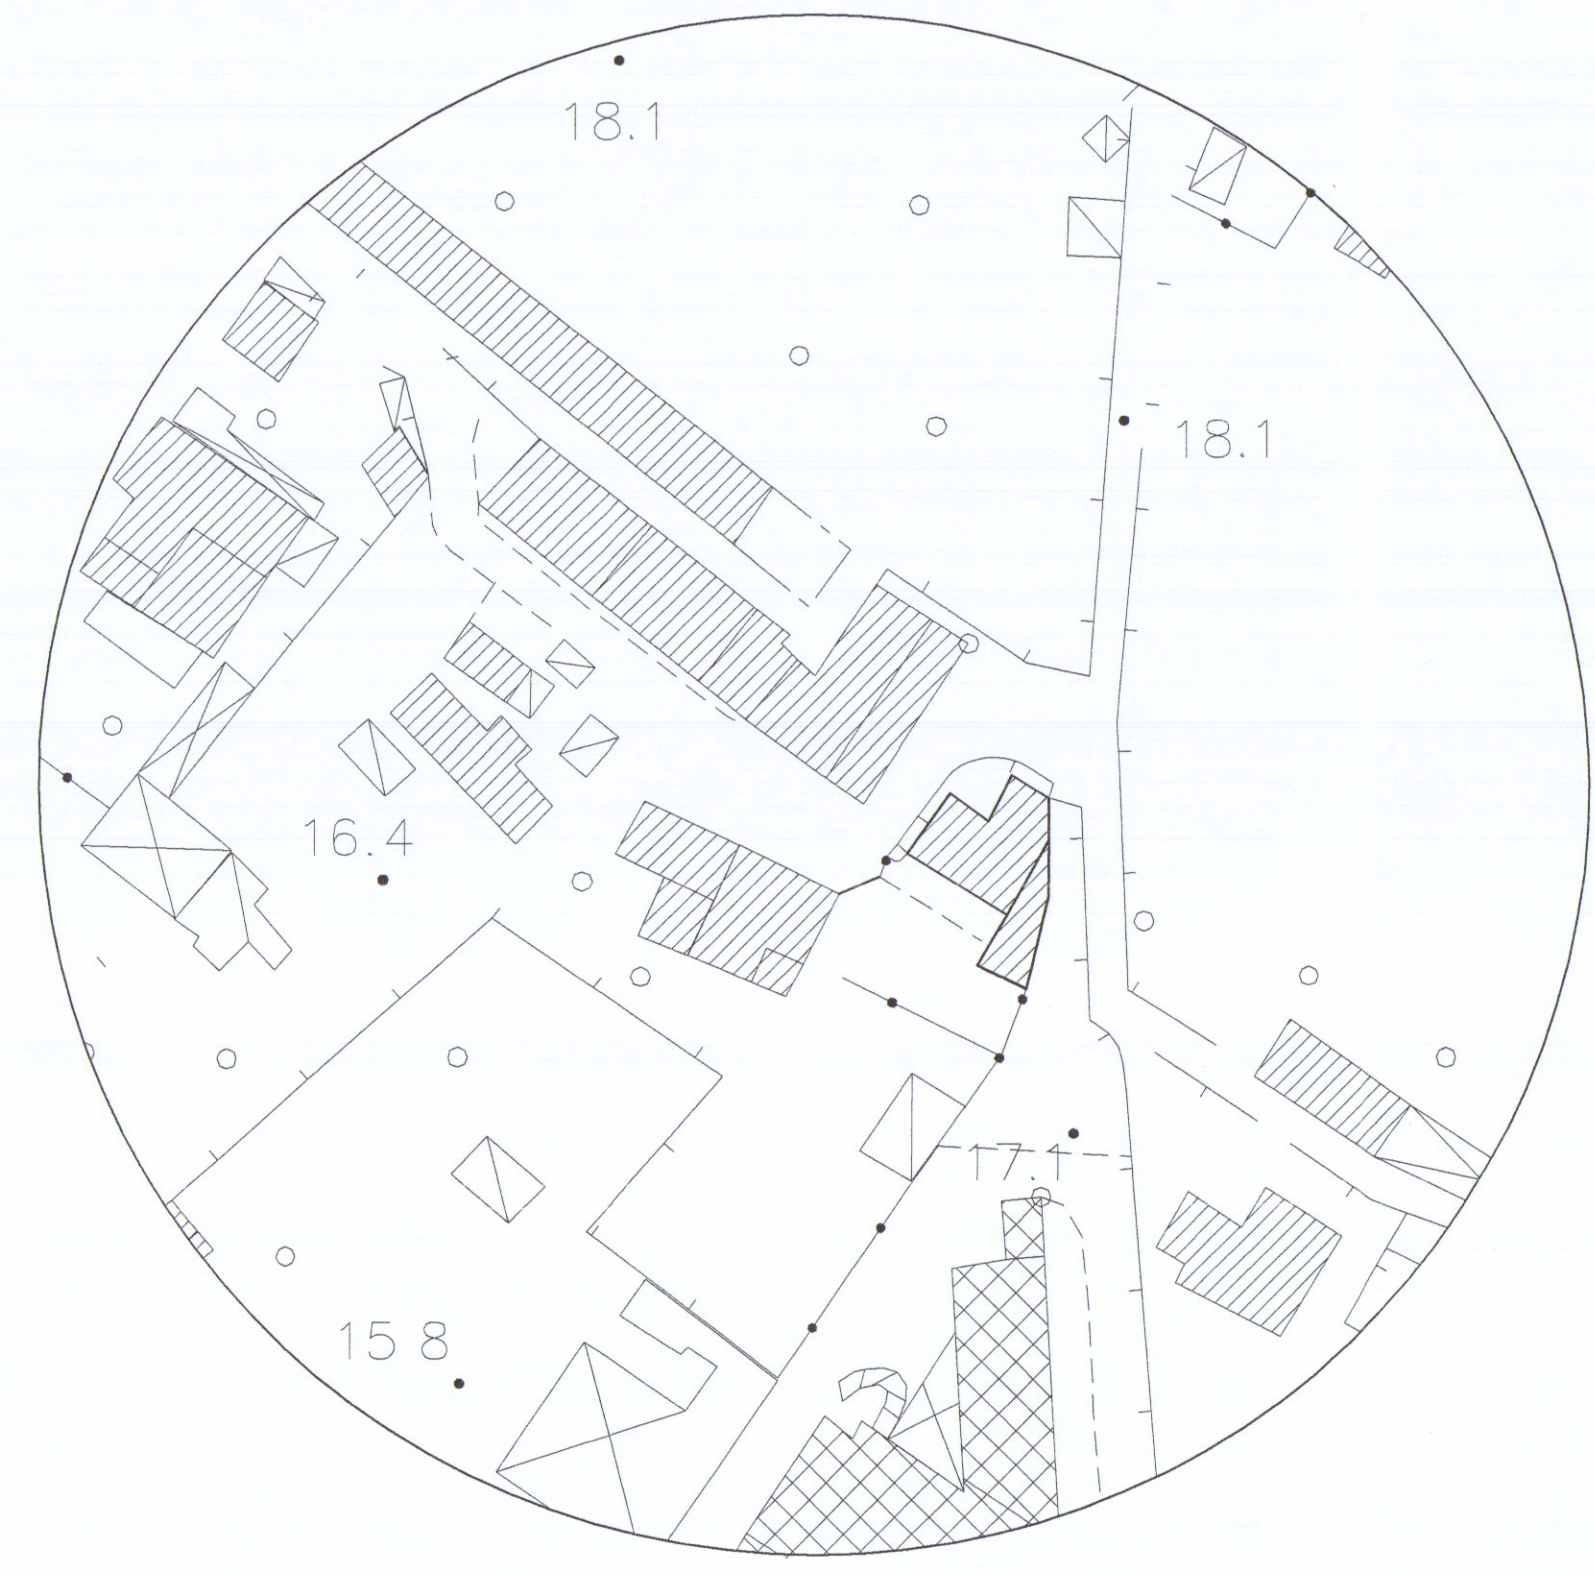


AEROFOTOGRAMMETRIA

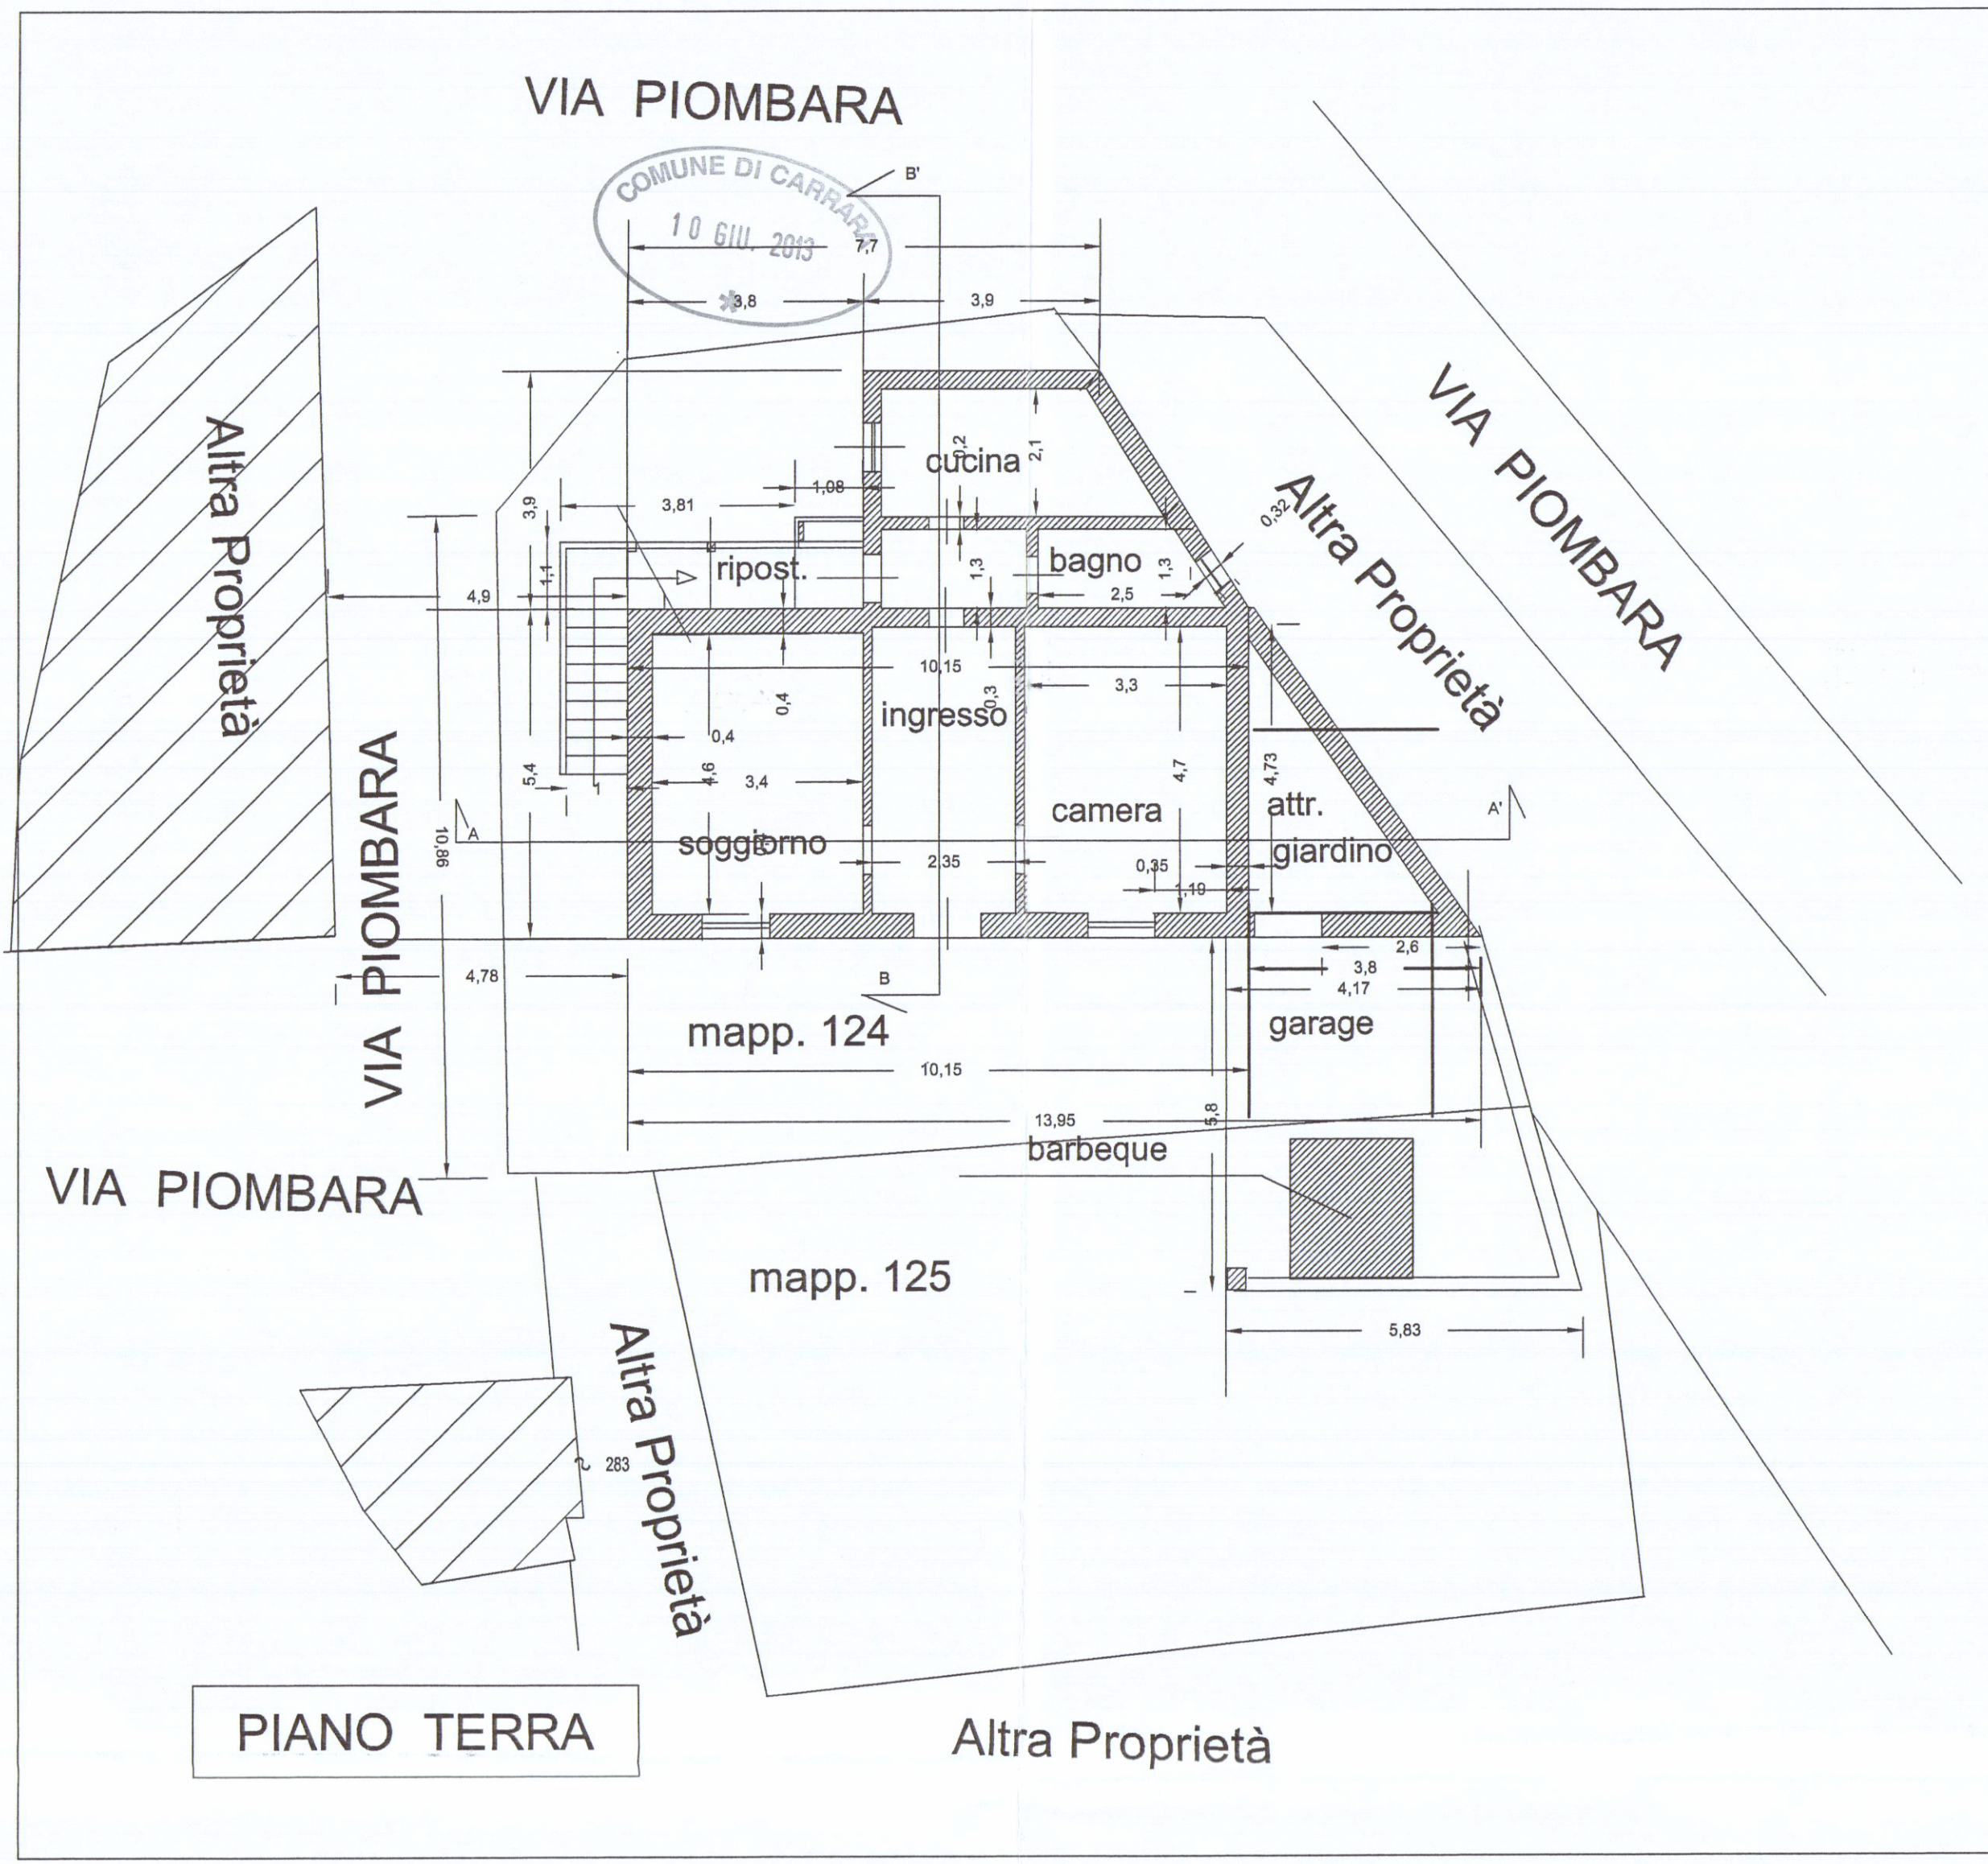


PIANO TERRA

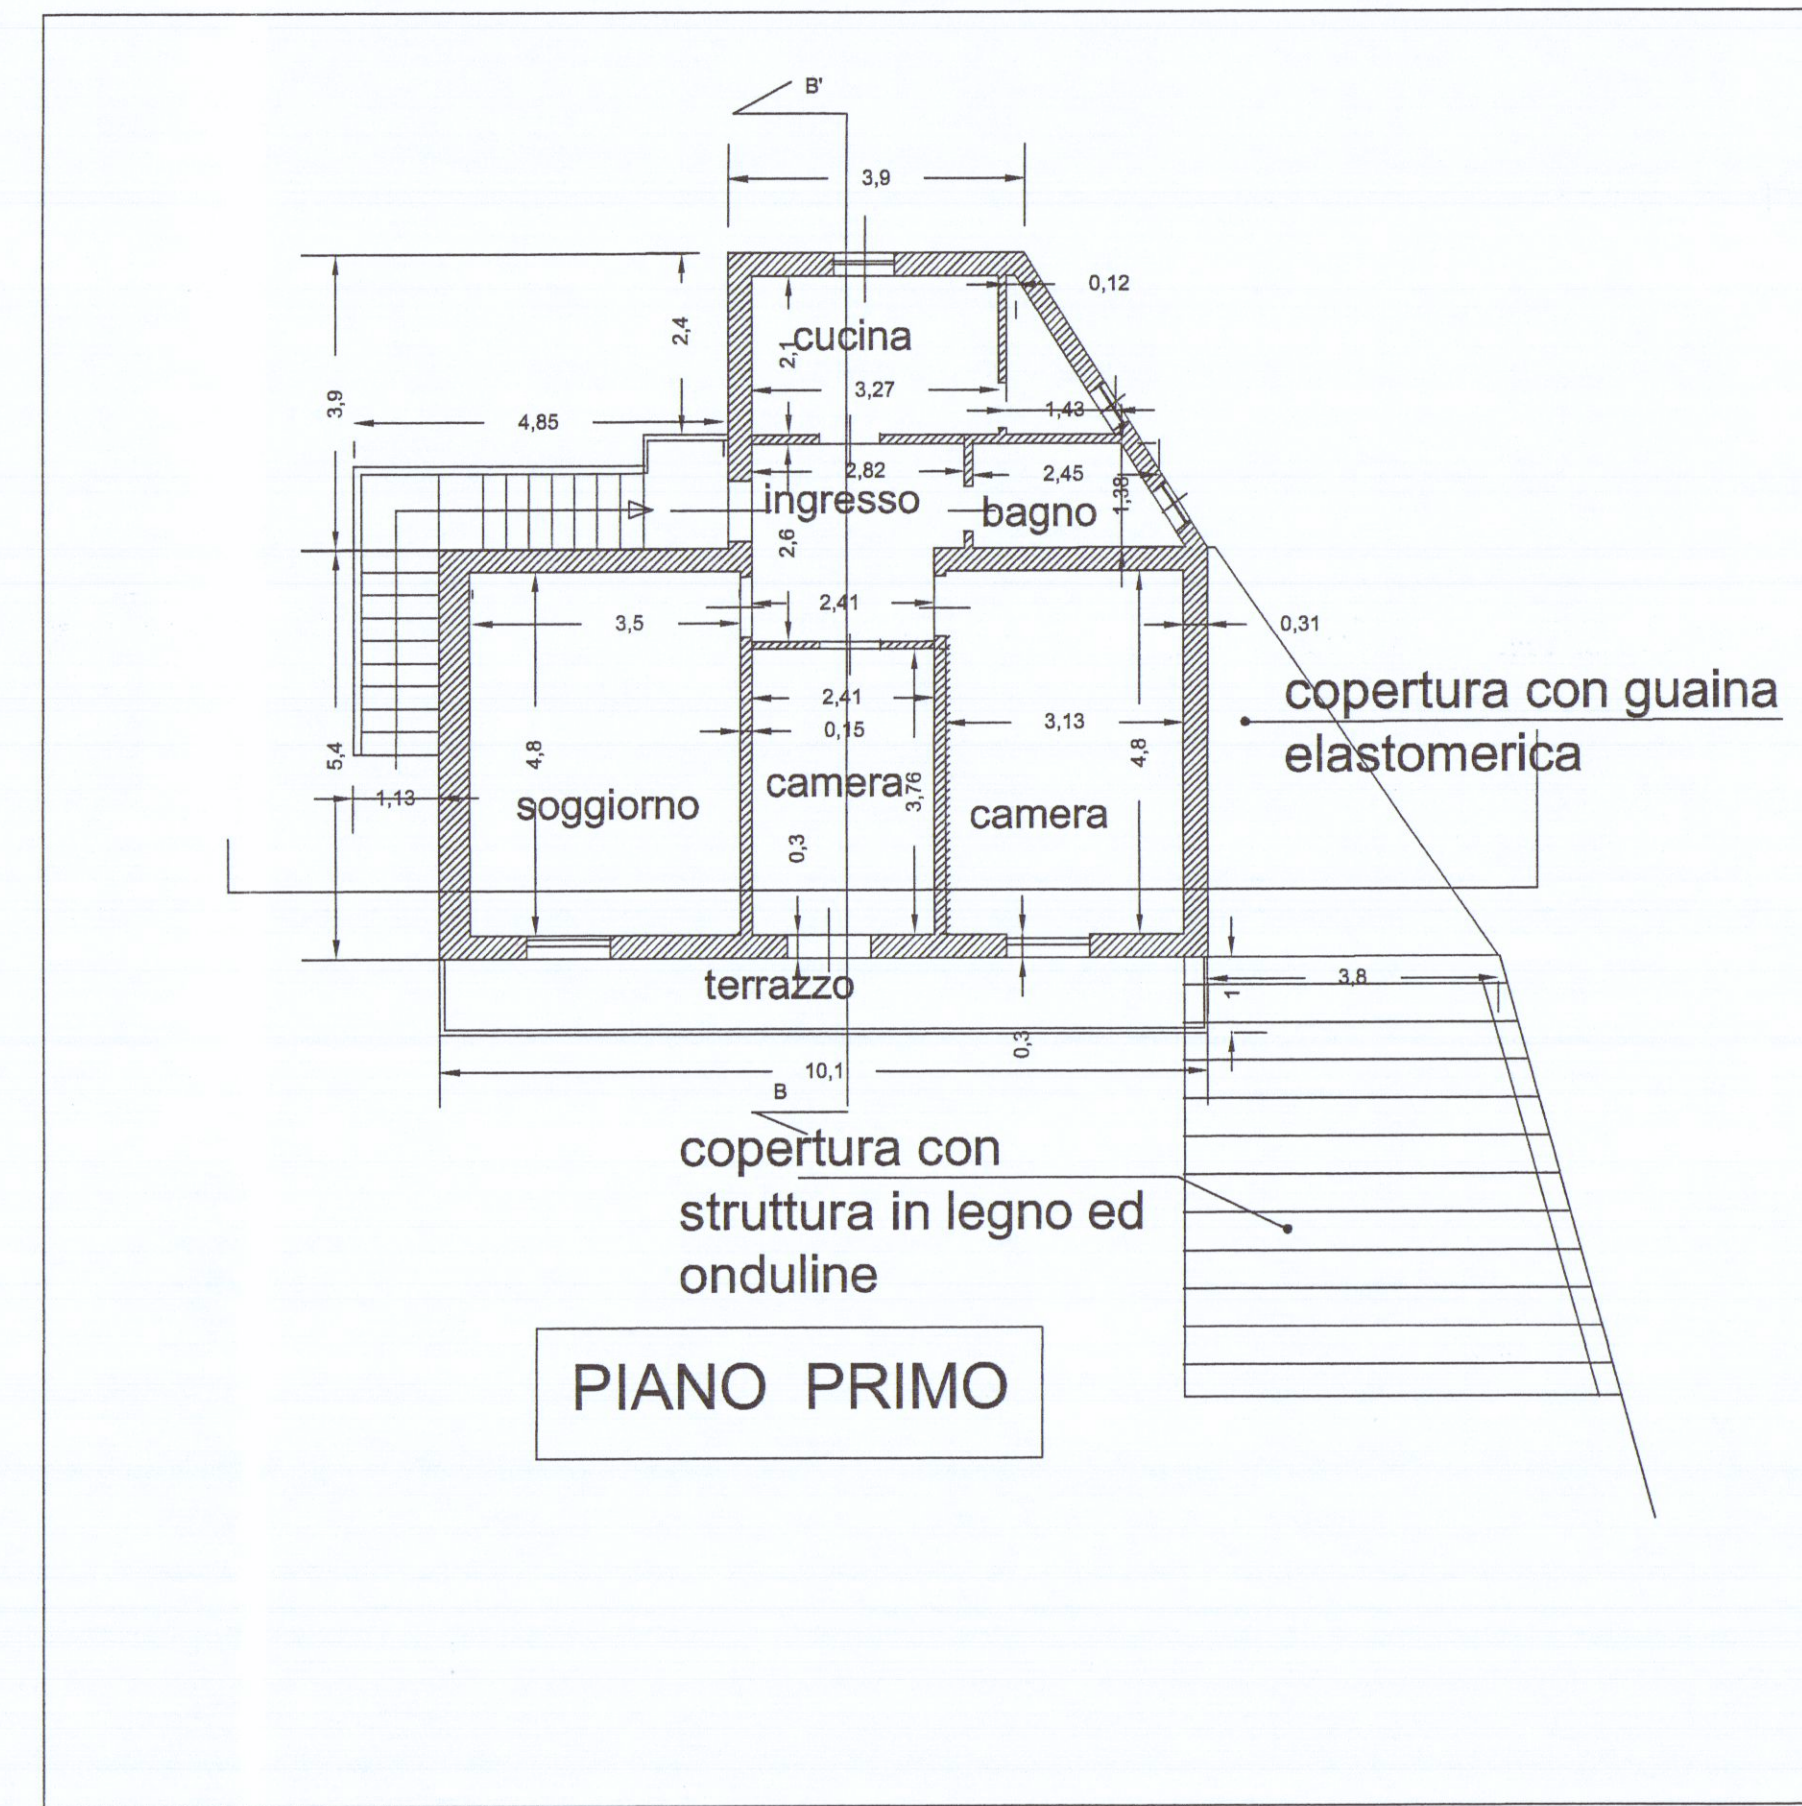


PIANO PRIMO

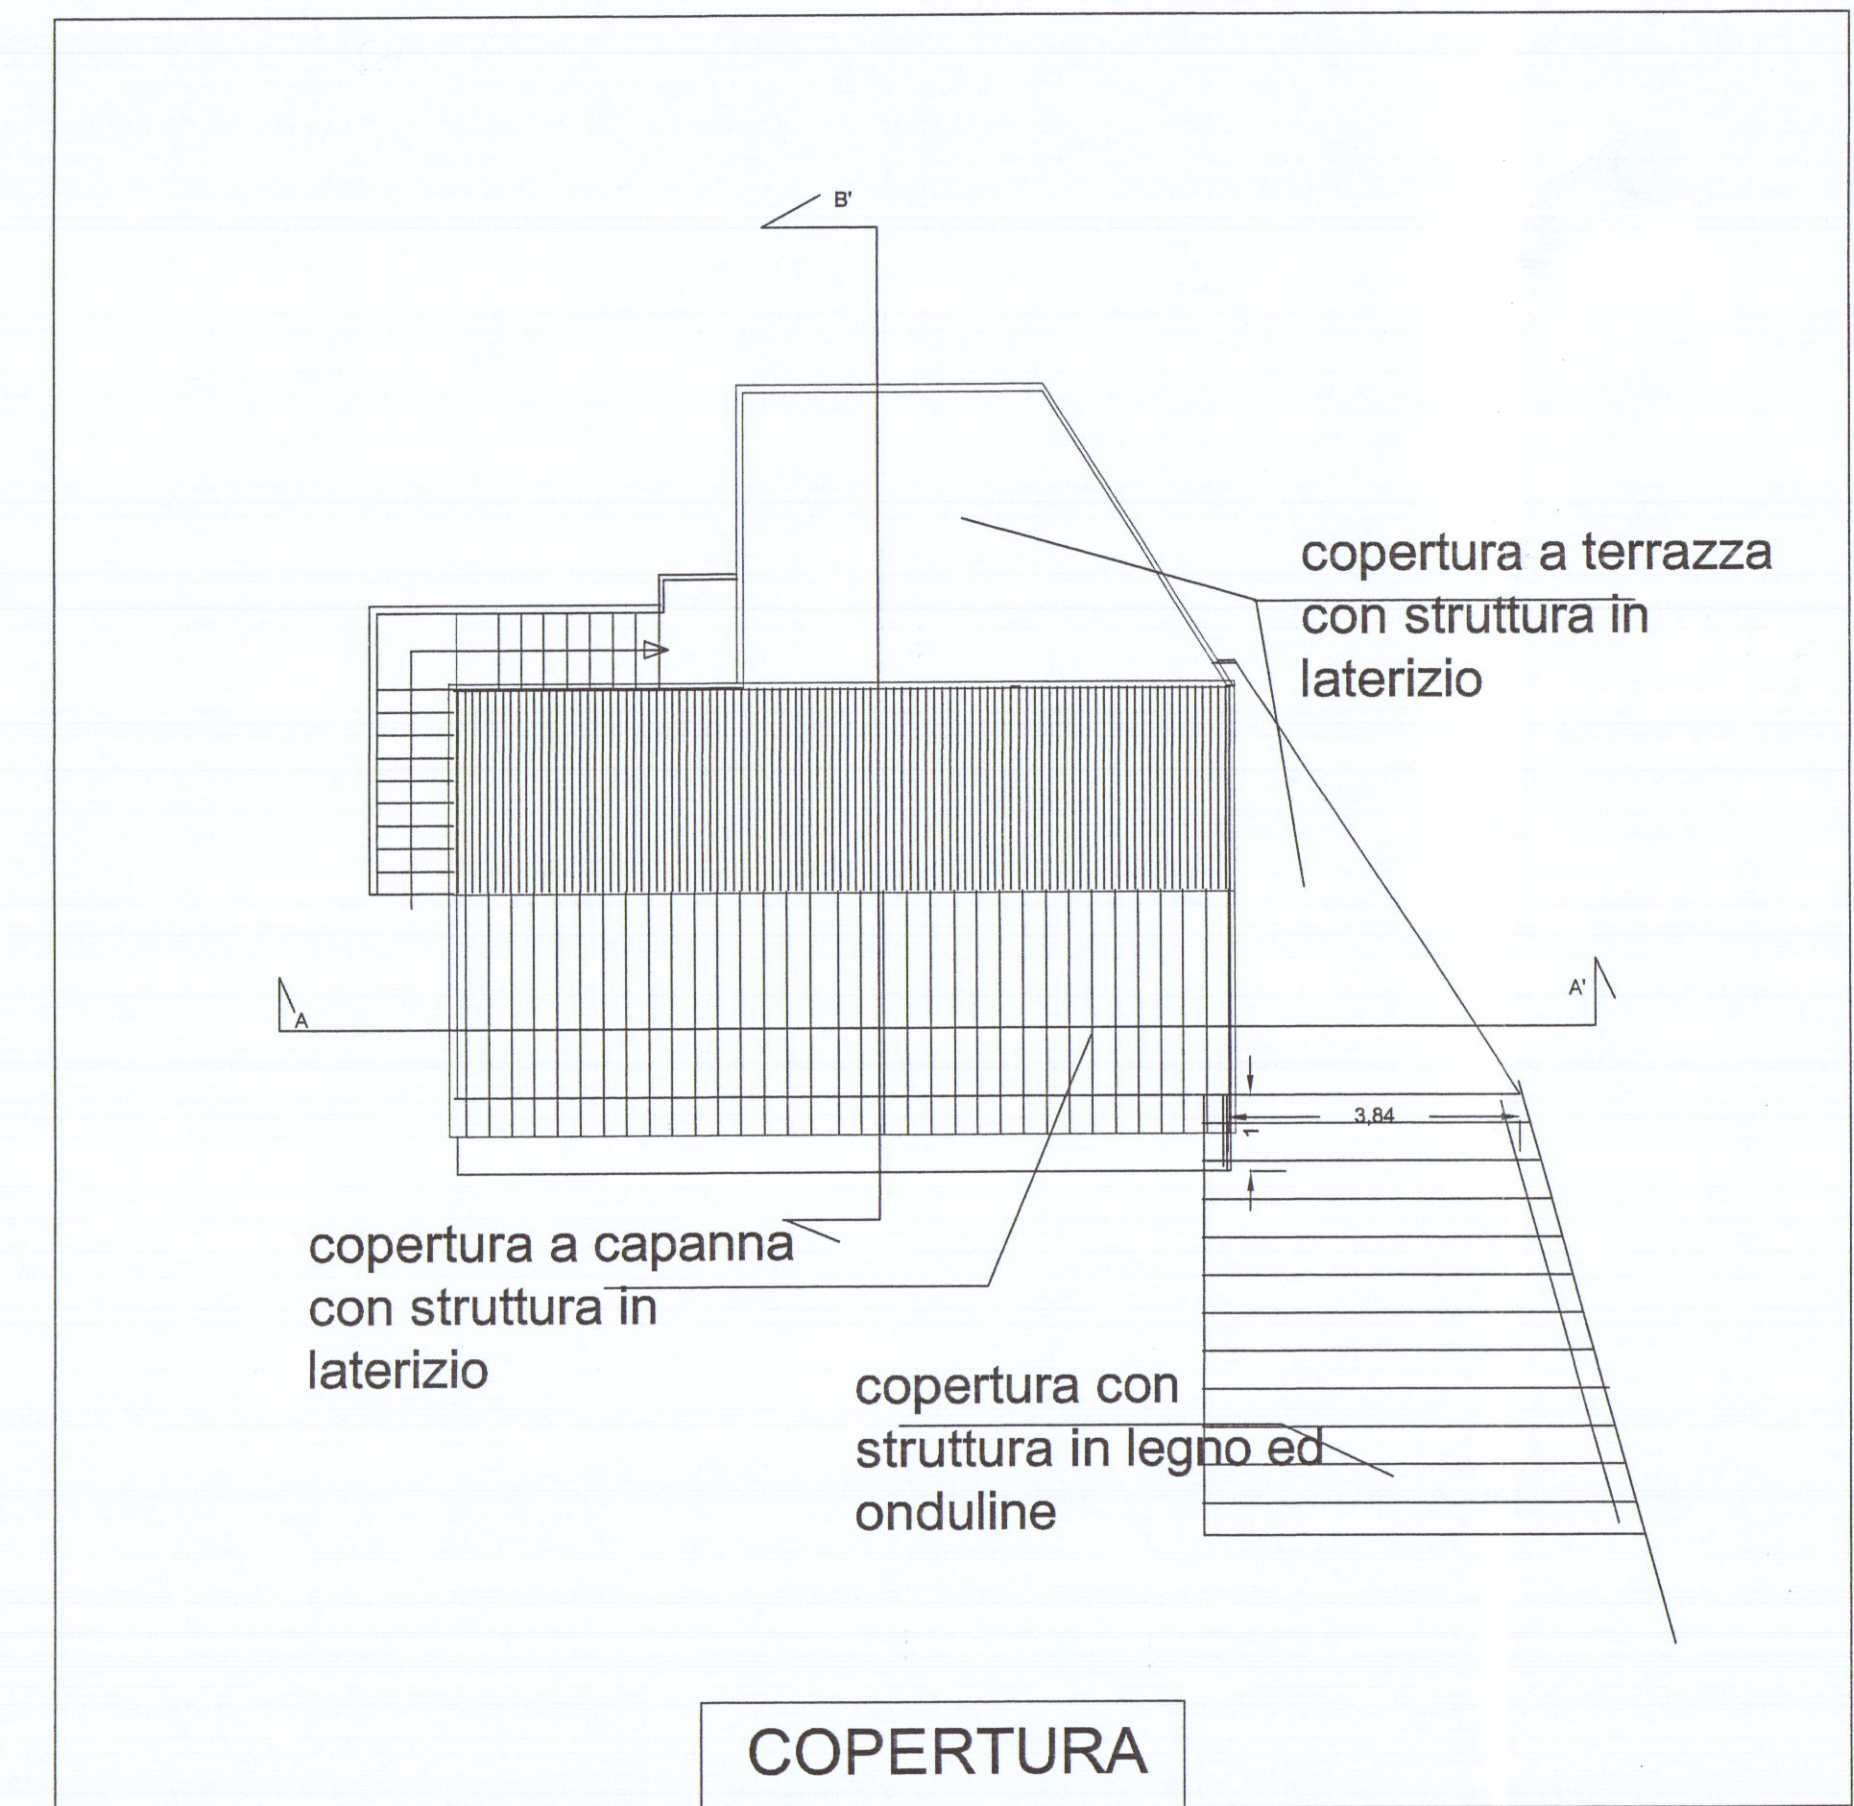


COPERTURA

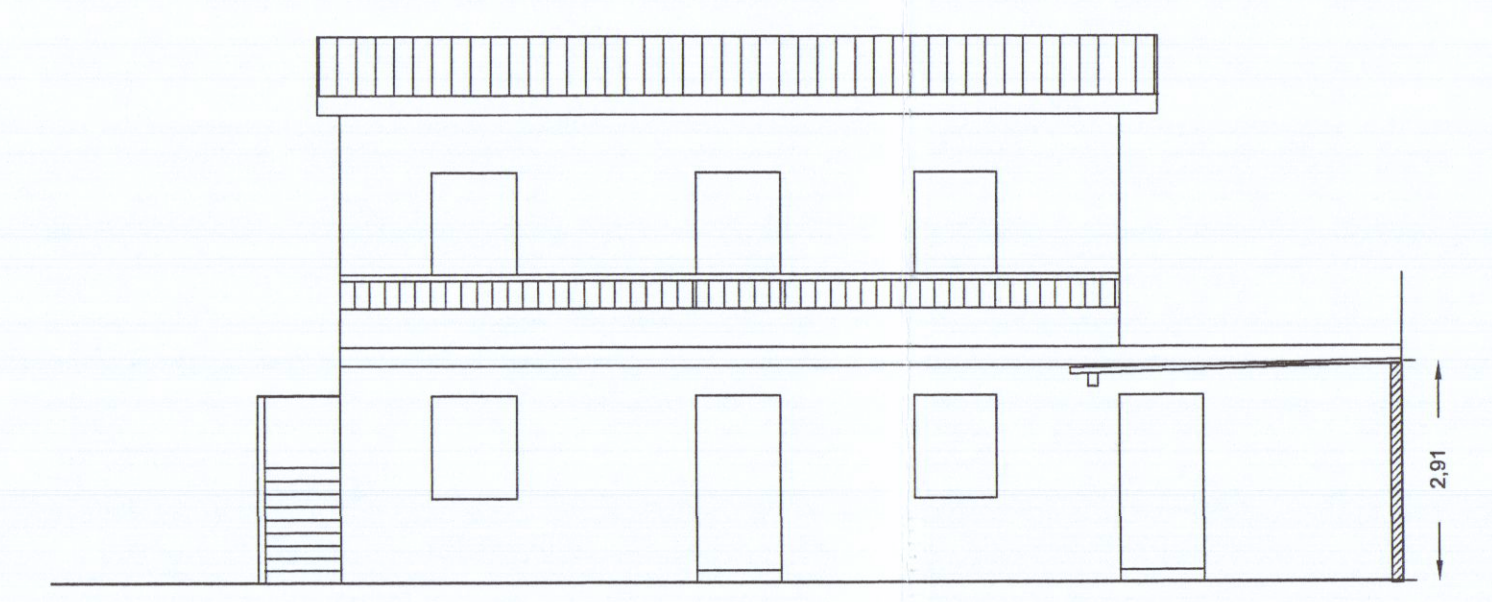


Prospetto SUD ATTUALE

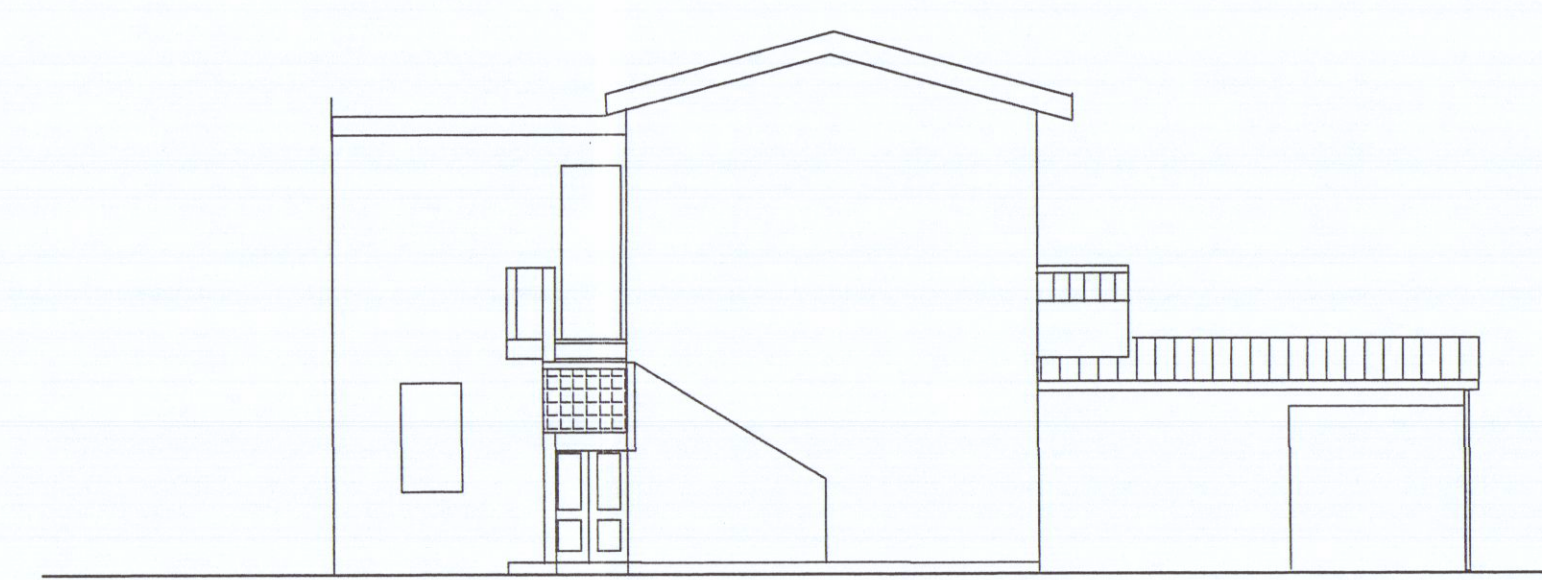


Prospetto OVEST ATTUALE

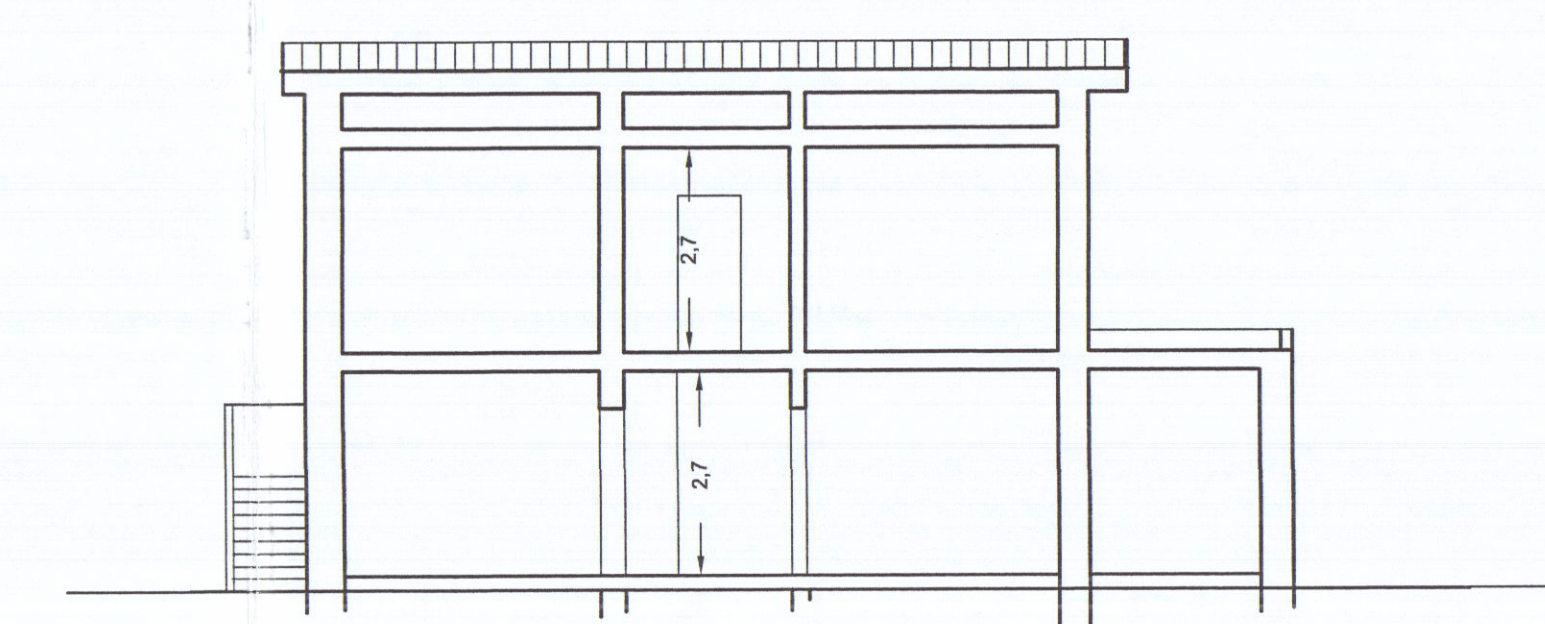


SEZIONE A-A'

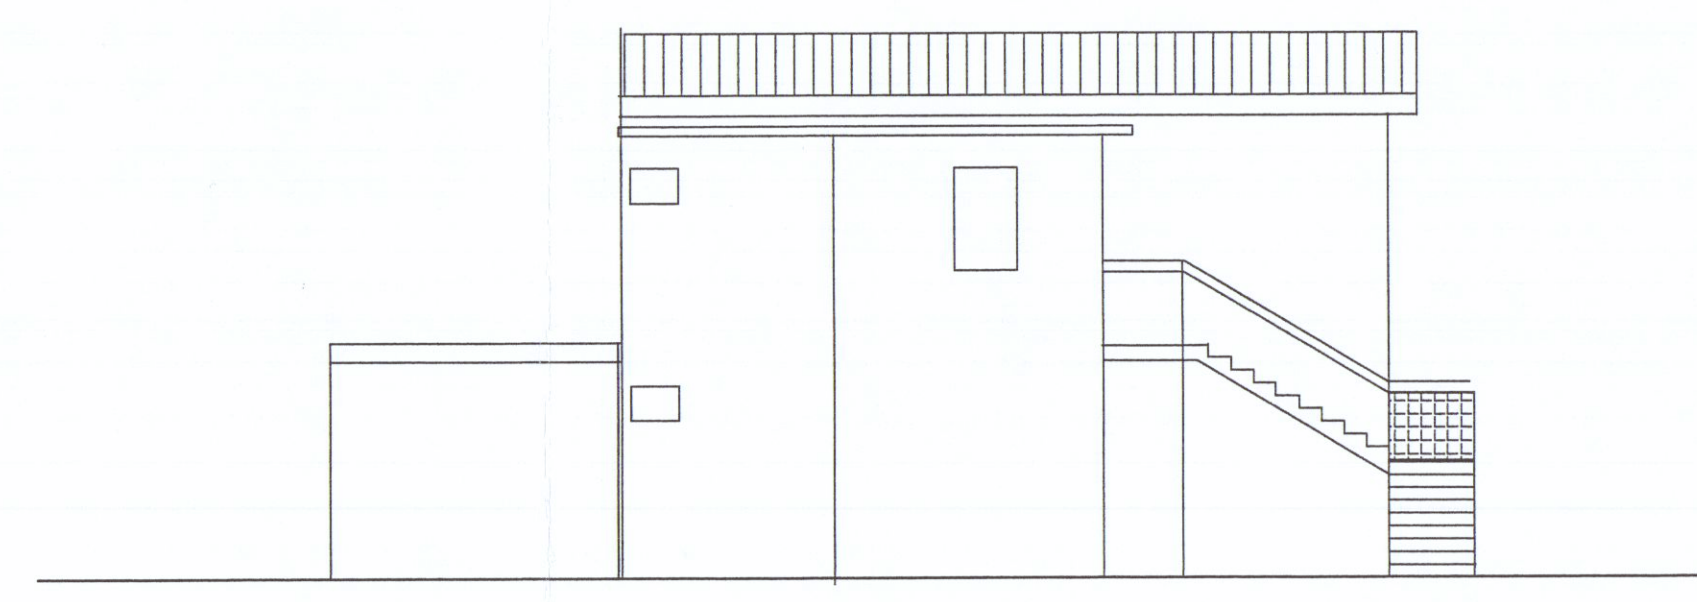

Prospetto NORD ATTUALE

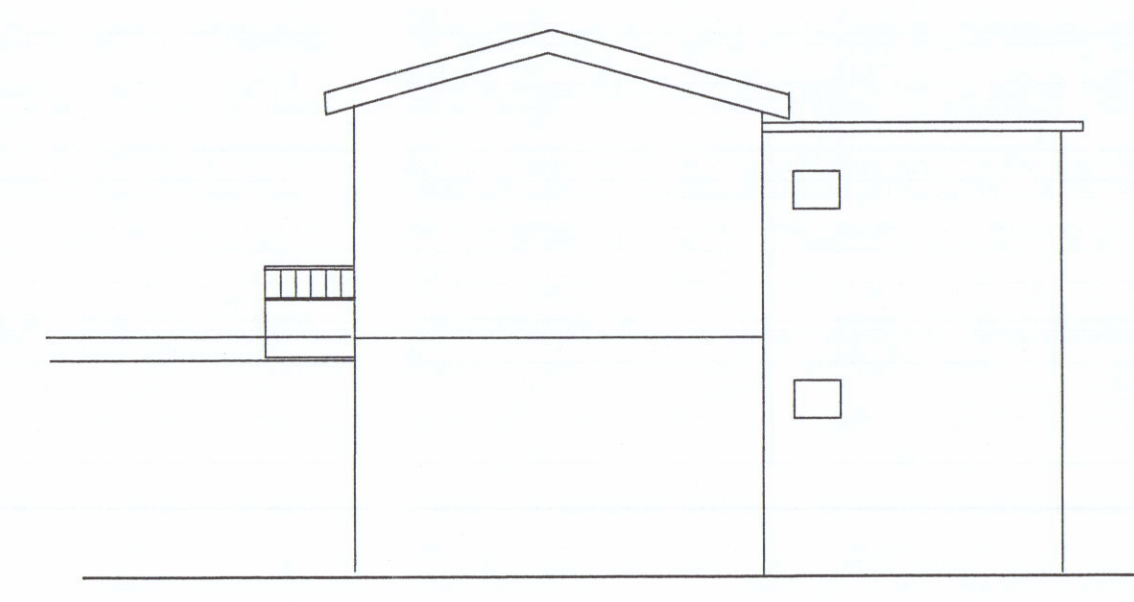

Prospetto EST ATTUALE

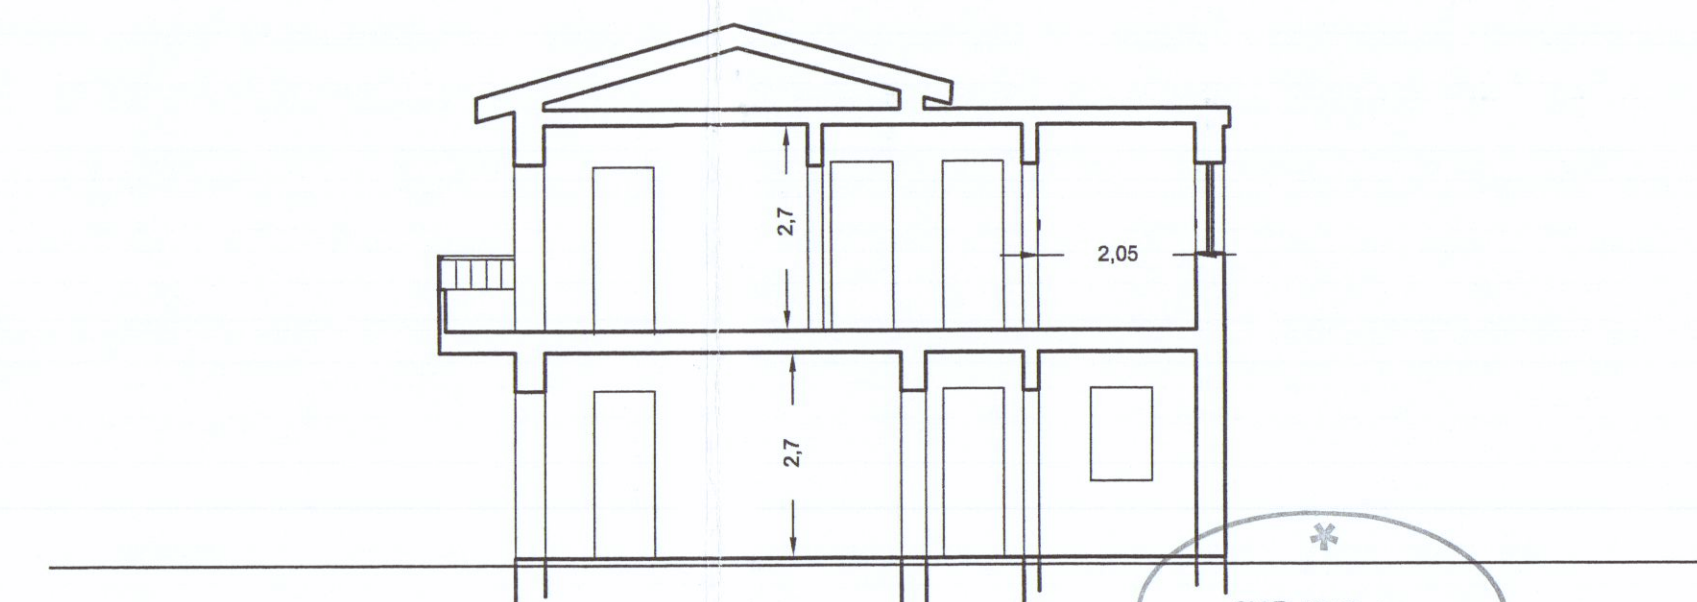

SEZIONE B-B'