



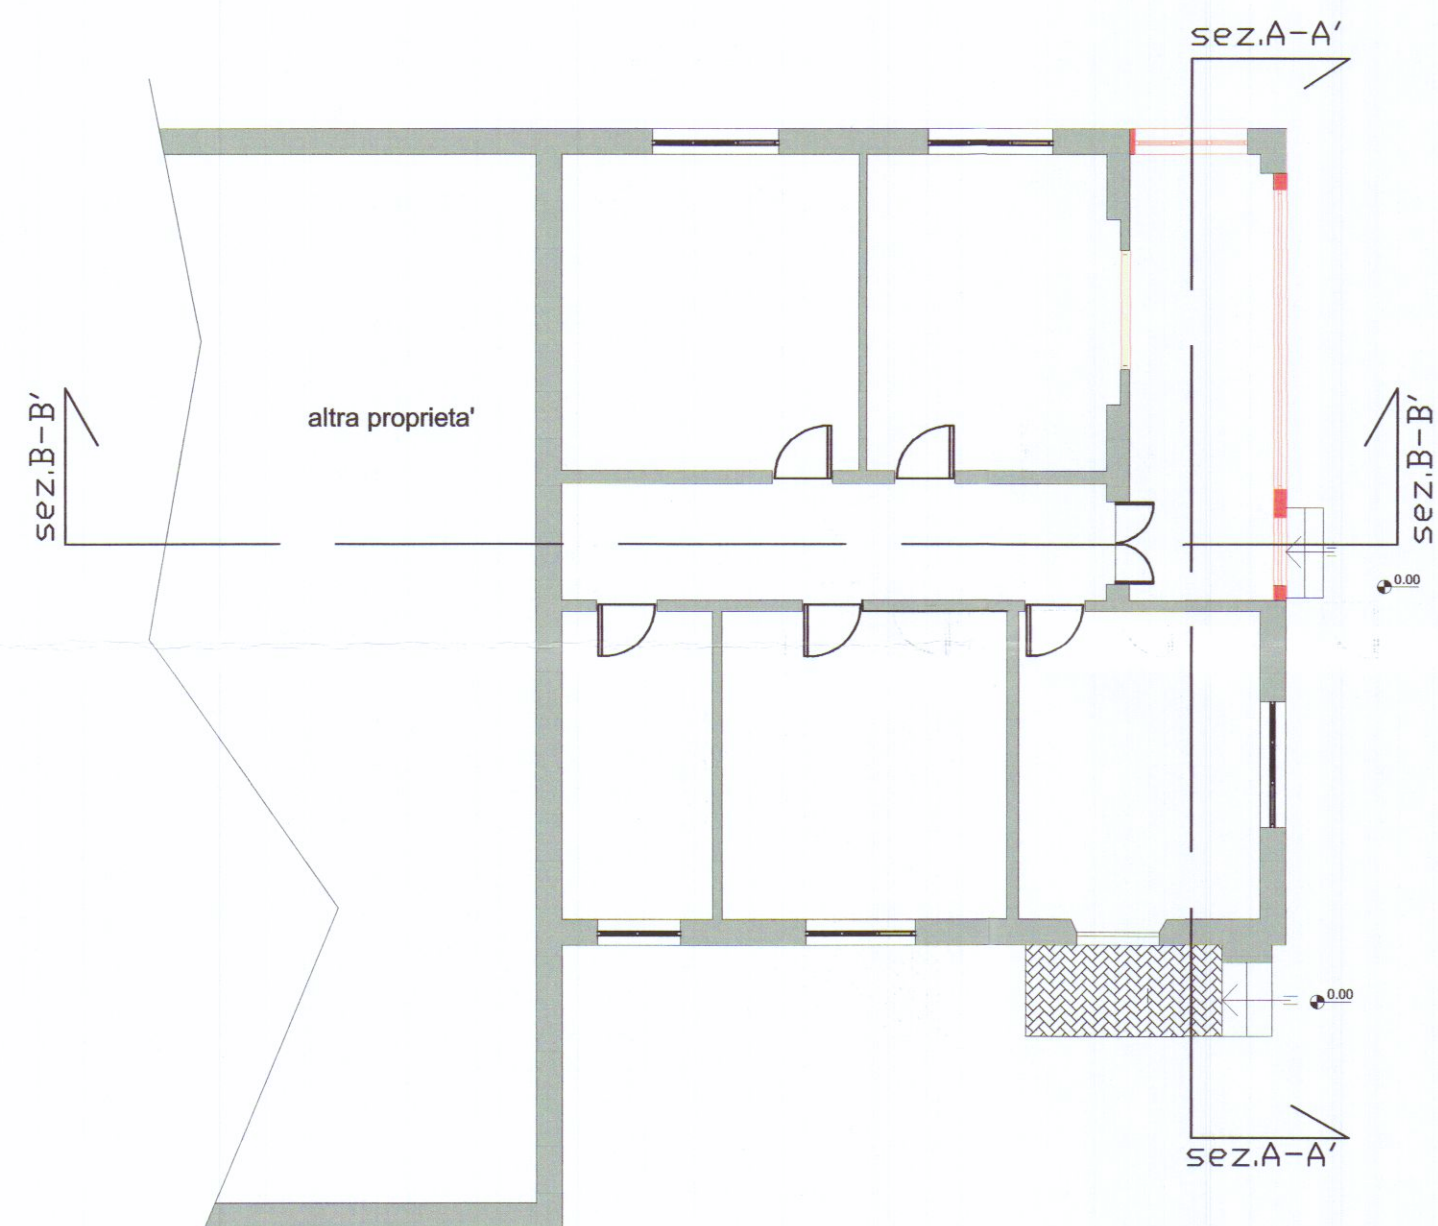

PIANTA PIANO TERRA

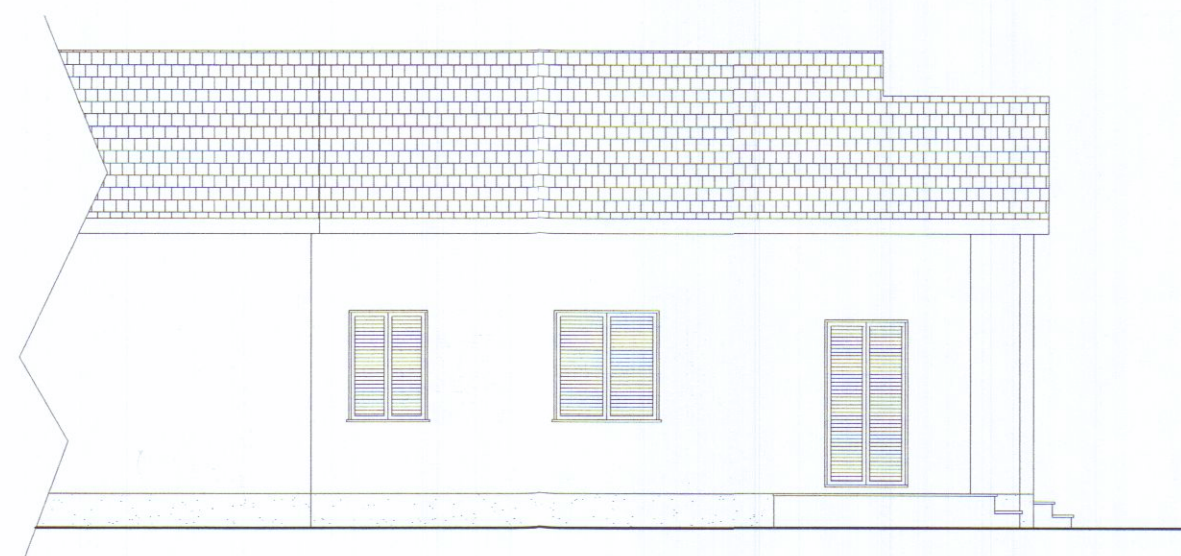

PROSPETTO NORD




PROSPETTO SUD




PROSPETTO OVEST



SEZIONE A - A'

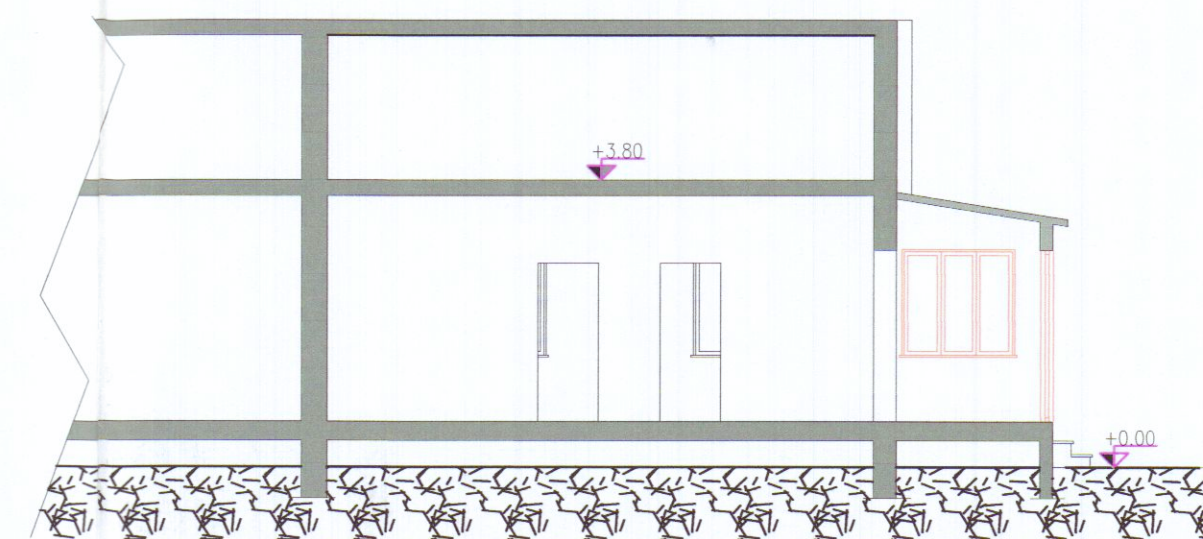

SEZIONE B - B'

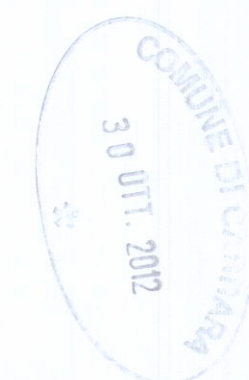

FM Geom. Francesco Mori - STUDIO TECNICO - 54033 M. di Carrara Via Savonarola 15 Tel. 0585/780640 - e-mail : studiomori@gmail.com		
COMMITTENTE:	TAVOLA:	
BENEDINI LAURA AZZINI VITTORIO	STATO DI RAFFRONTO	
DENOMINAZIONE:	ELABORATI:	SCALA:
CONDONO EDILIZIO L.47/85 PER CHIUSURA PORTICO	PIANTE PROSPETTI SEZIONI	1:100 1:100 1:100
Comune di Carrara - loc. Marina di Carrara, V. Comano 14	DIS. 03/03	Data AGOSTO 2012
SENZA IL NS. CONSENSO QUESTO DISEGNO NON SI PUO' RIPRODURRE NE' COMUNICARE.		